



NORTE	ESTE	COTA	DESCRIPCION
1145477.02	5274201.22	74.5801	GPS04
1145454.06	5274246.88	76.2081	GPS03

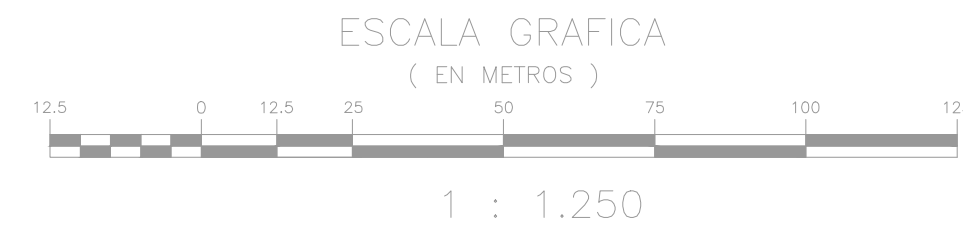

Perfil longitudinal

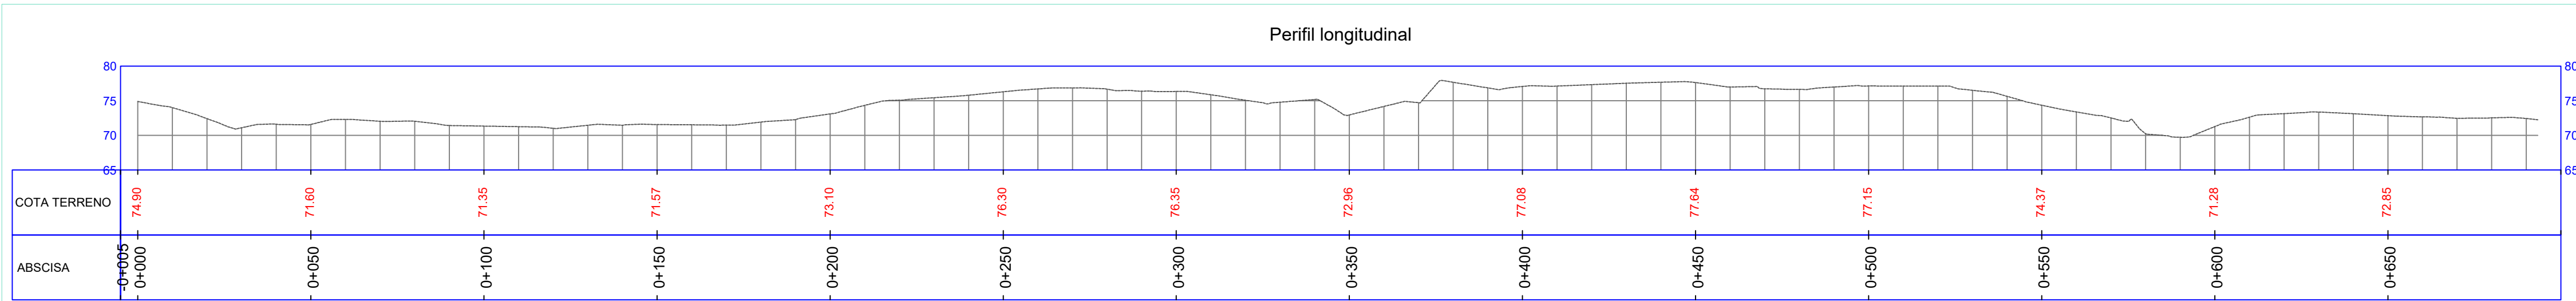

PROYECTO:

Construcción de sistemas diferenciales de abastecimiento de aguas lluvias para las comunidades indígenas de Puerto Rico, 12 de Octubre y San Juan de Soco en el municipio de Puerto Nariño, Amazonas

LOCALIZACIÓN:

**Departamento del amazonas
Municipio Puerto Nariño
Comunidad Puerto Rico**

LEVANTÓ:

Top. CESAR MAURICIO LUNA L
Licencia Profesional No. 01- 14790 CPNT

REVISÓ:

APROBO:

CONTENIDO:

PLANO TOPOGRAFICO

- CONVENCIONES:
- Vivienda
 - Red eléctrica
 - Anden
 - Cancha
 - Curva indice
 - Curva intermedia
 - Escuela
 - Capilla
 - Planta eléctrica
 - Poste eléctrico
 - GPS

PROYECCION: TRANSVERSA DE MERCATOR
SISTEMA DE COORDENADAS: CTM 12
ELIPSOIDE: GR80
DATUM: MAGNA SIRGAS
FALSO ESTE: 5000.000
FALSO NORTE: 2000.000
LONGITUD DE ORIGEN: 74° W
LATITUD DE ORIGEN: 4° N
FACTOR ESCALA: 0.9992
UNIDADES: METROS

PLANO No: **001**

FECHA: **DICIEMBRE DE 2025**

ESCALA: **1- 1250**