


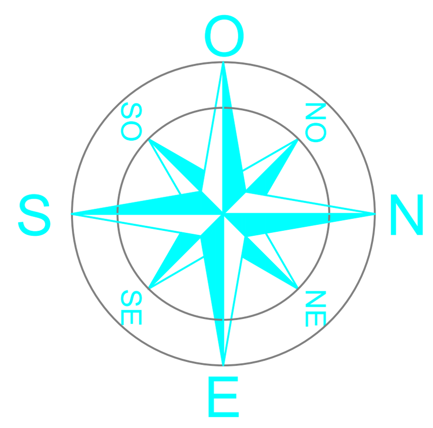


1 PLANTA NOVENO PISO
ESCALA 1:100

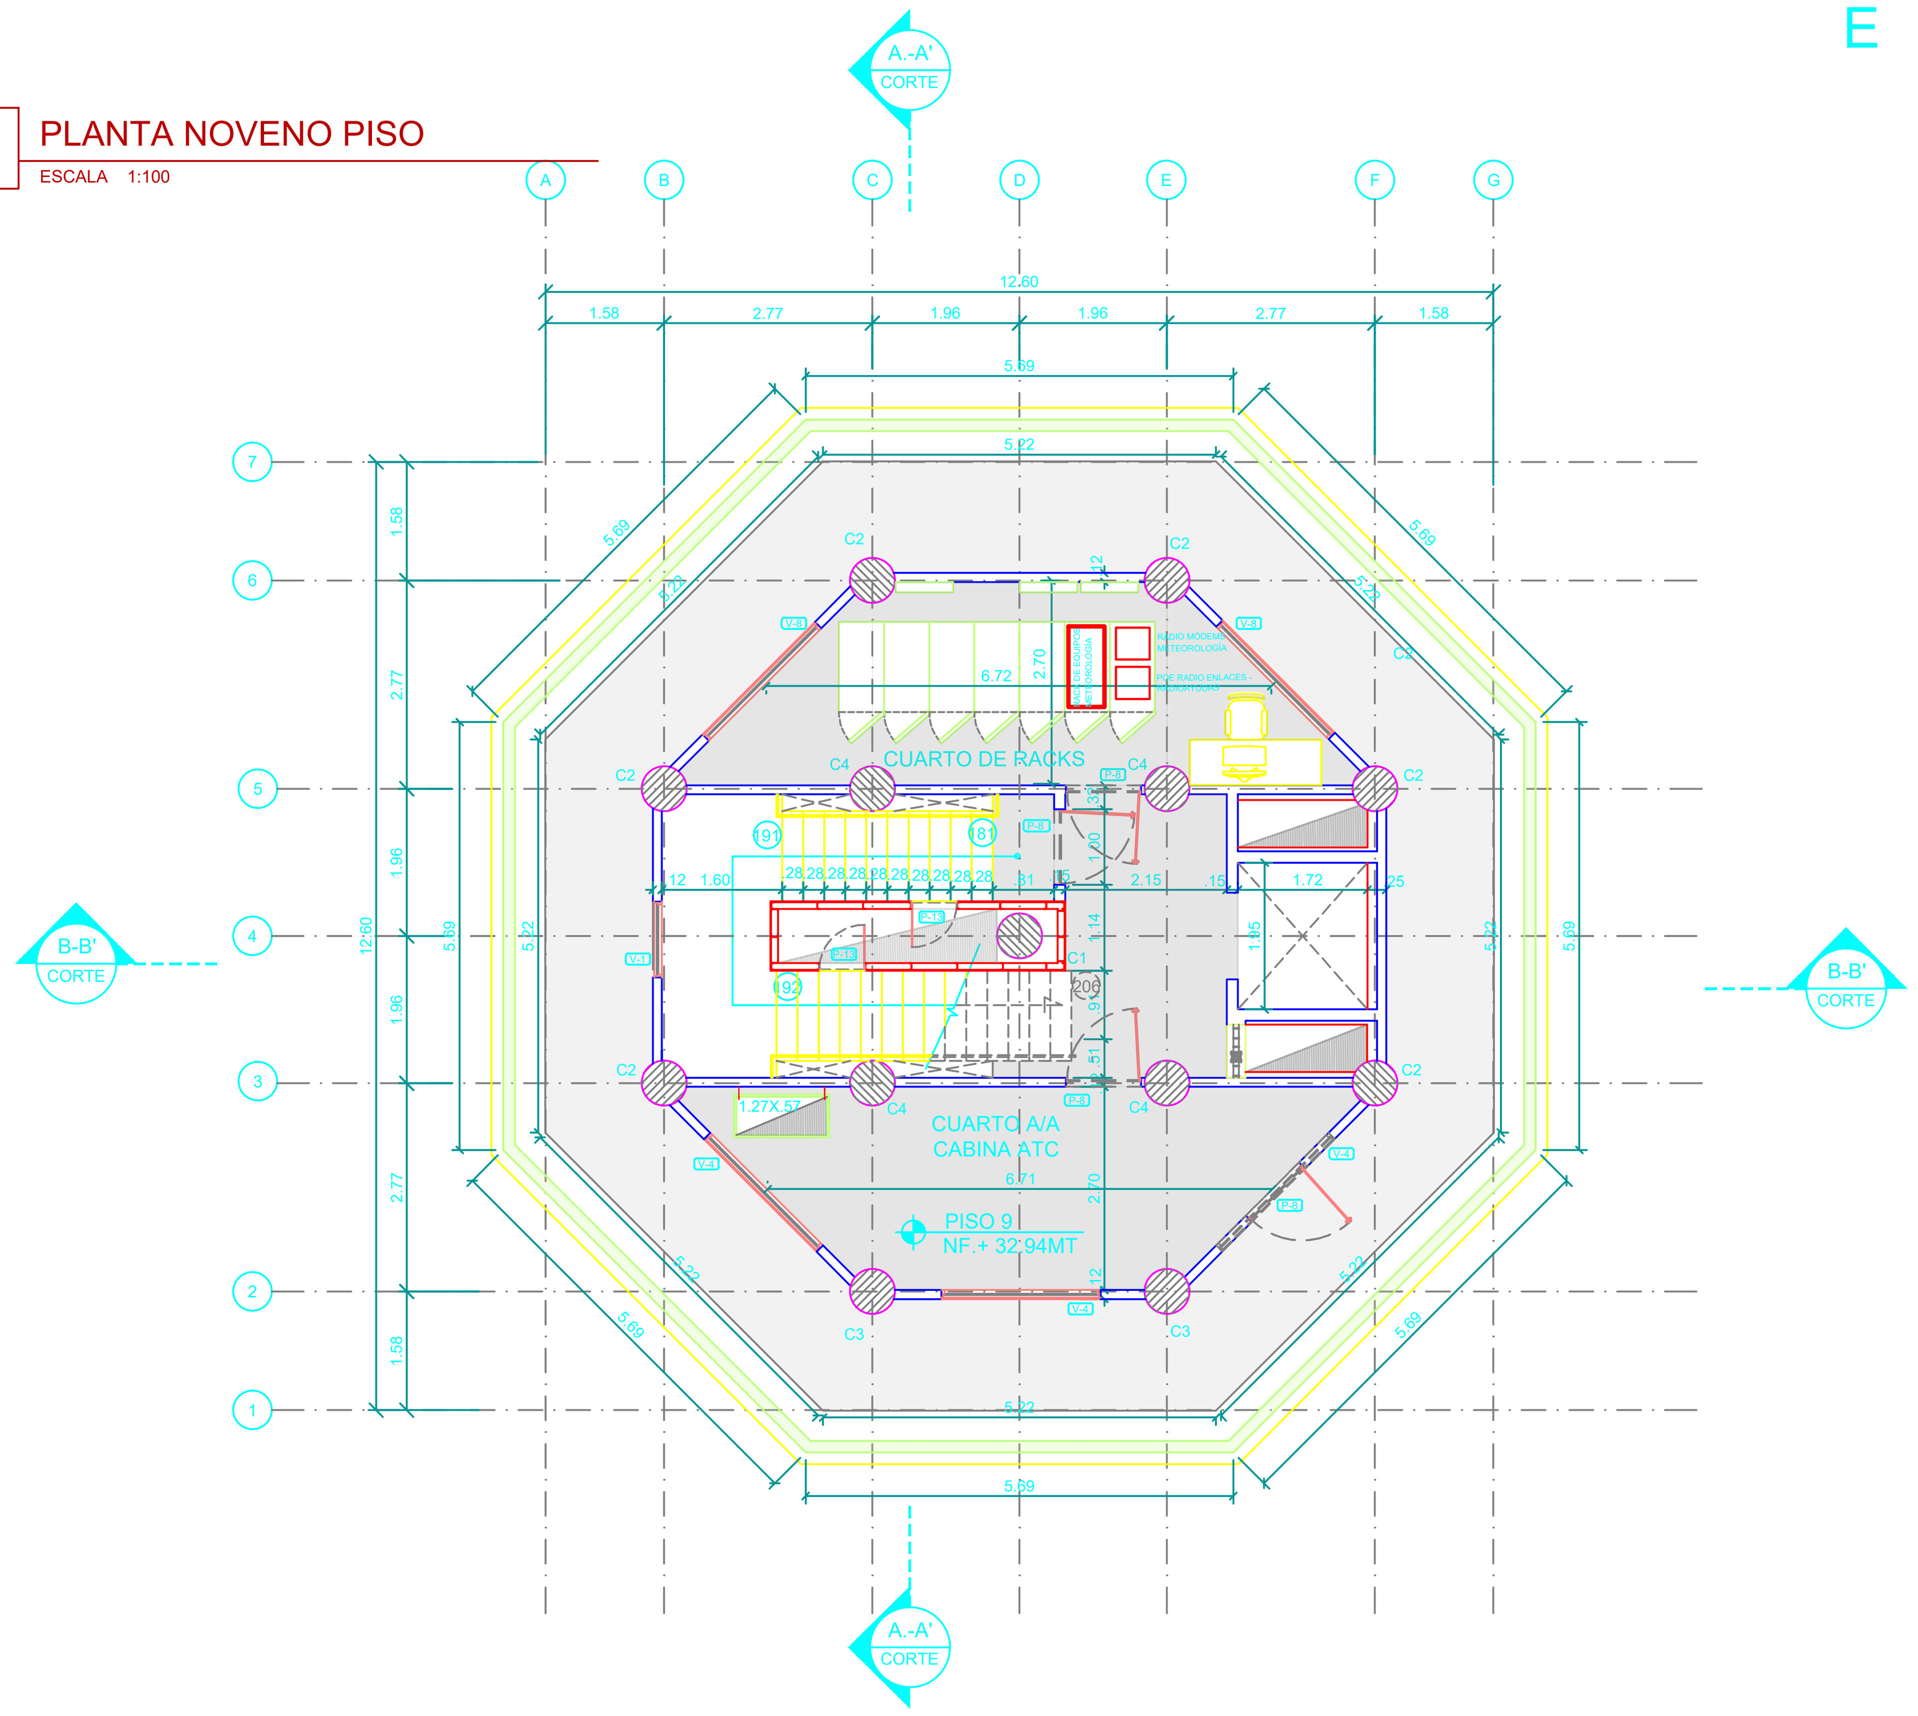


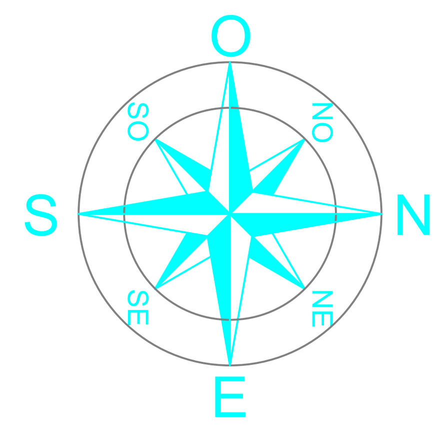


2 PLANTA DECIMO PISO
ESCALA 1:100

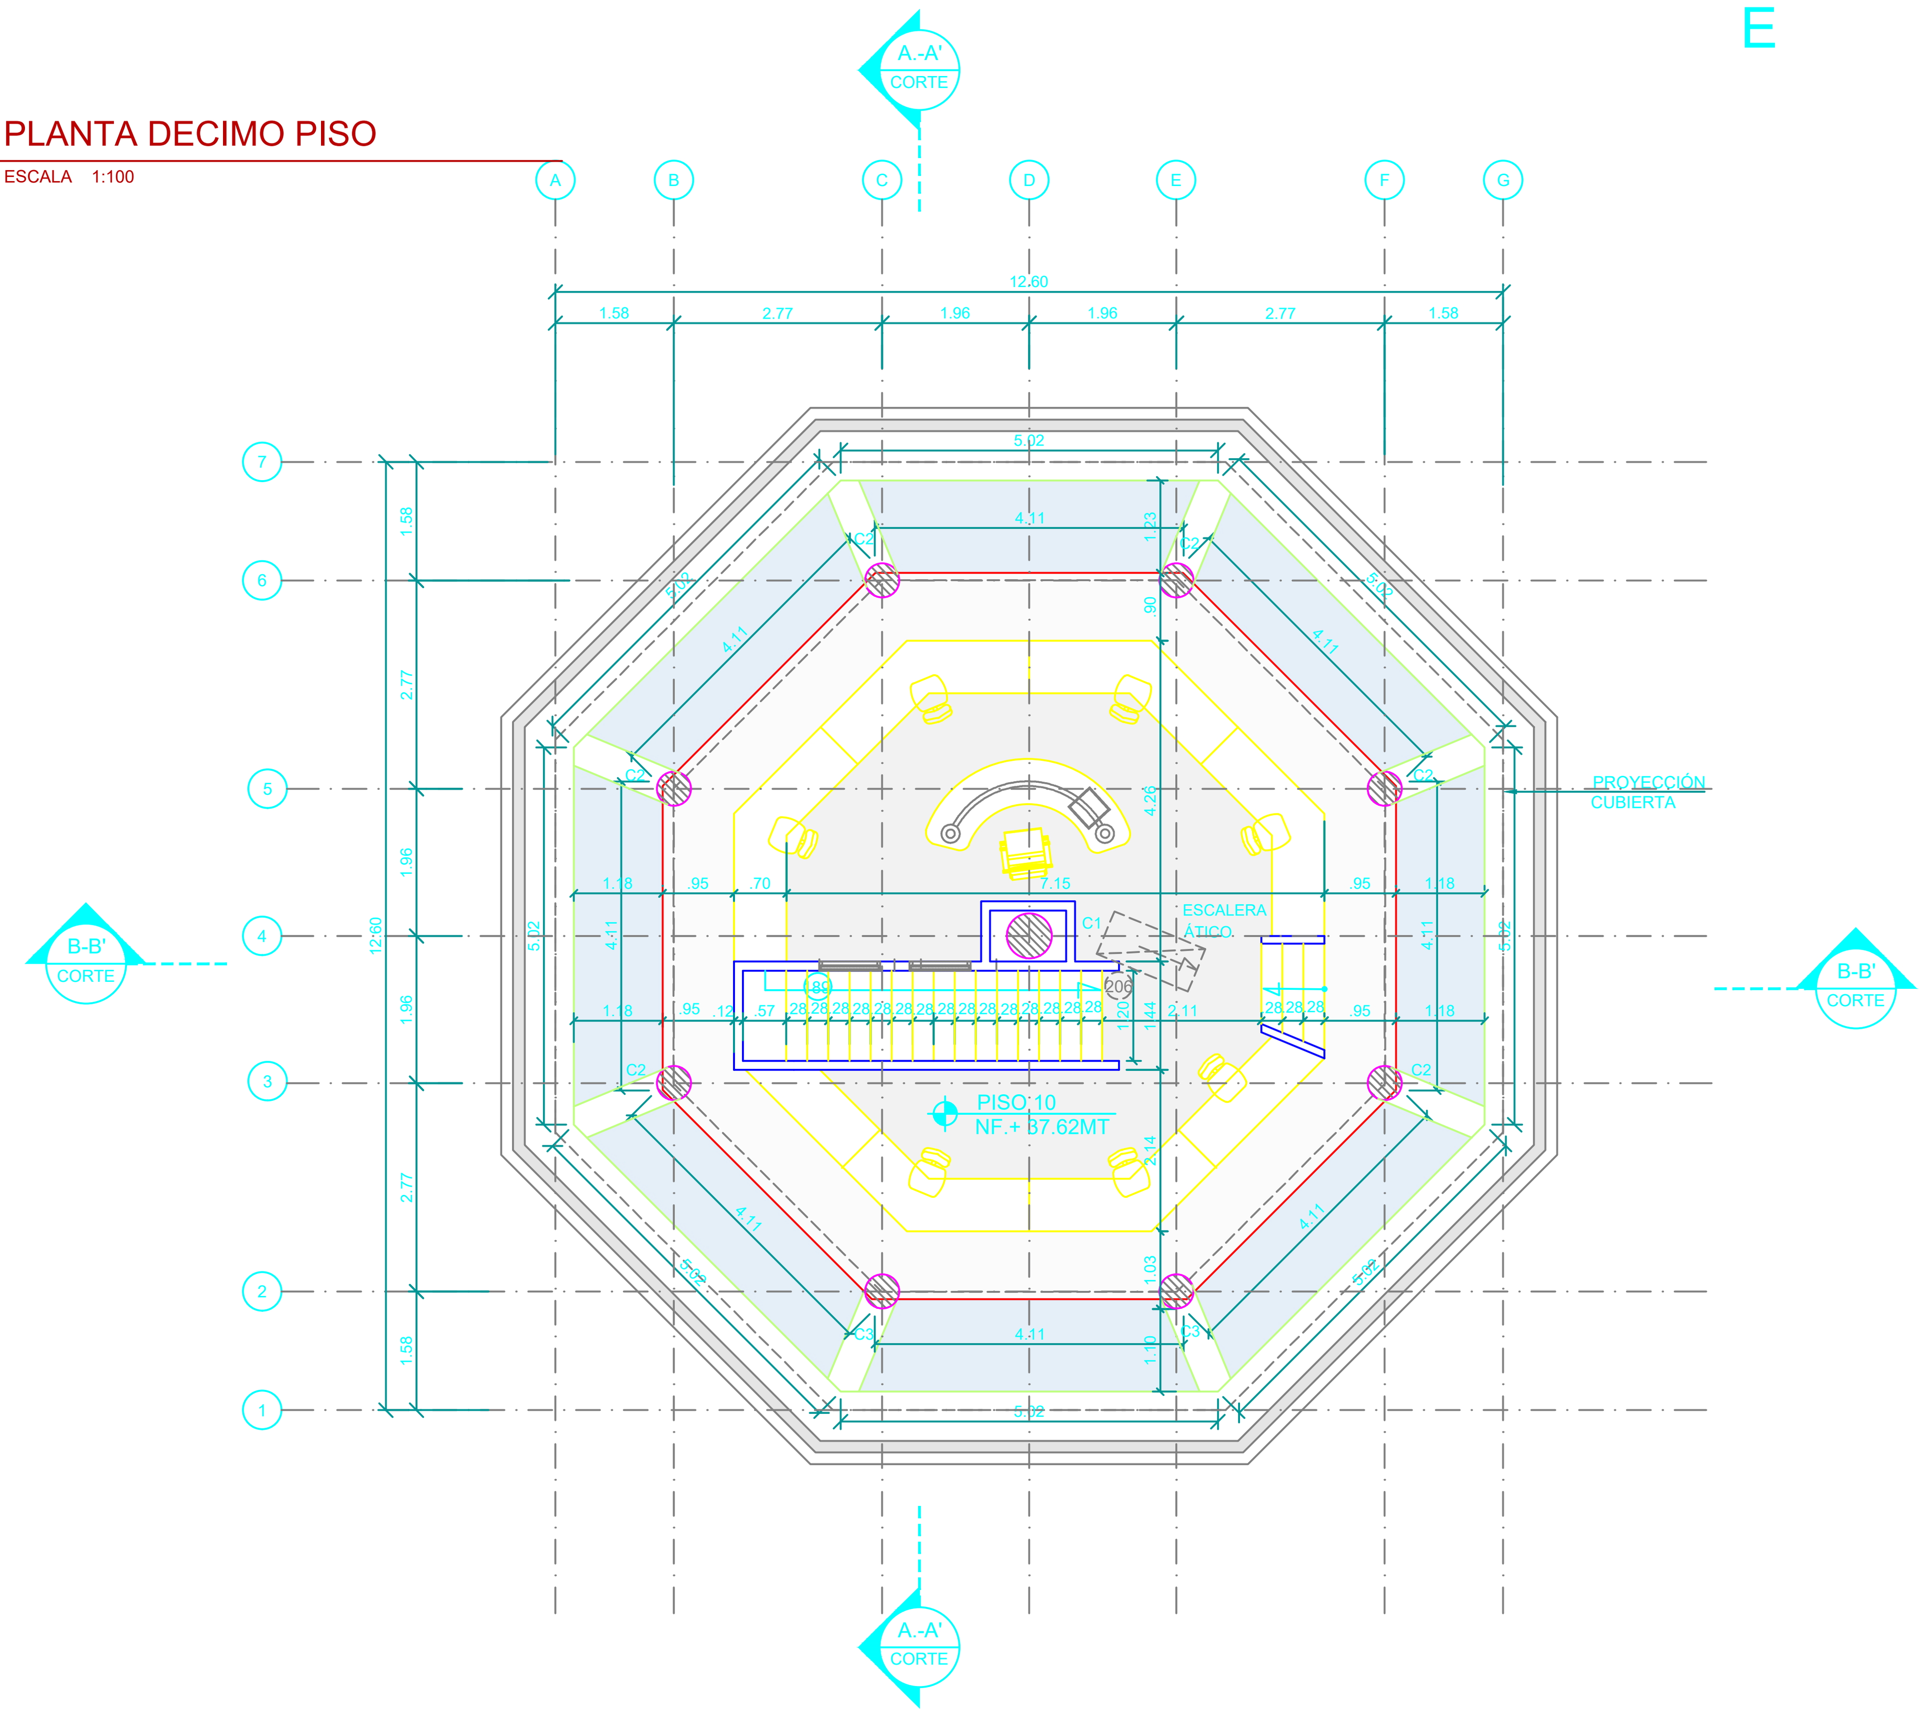

3 CORTE A-A' DETALLE DUCTOS
ESCALA 1:100

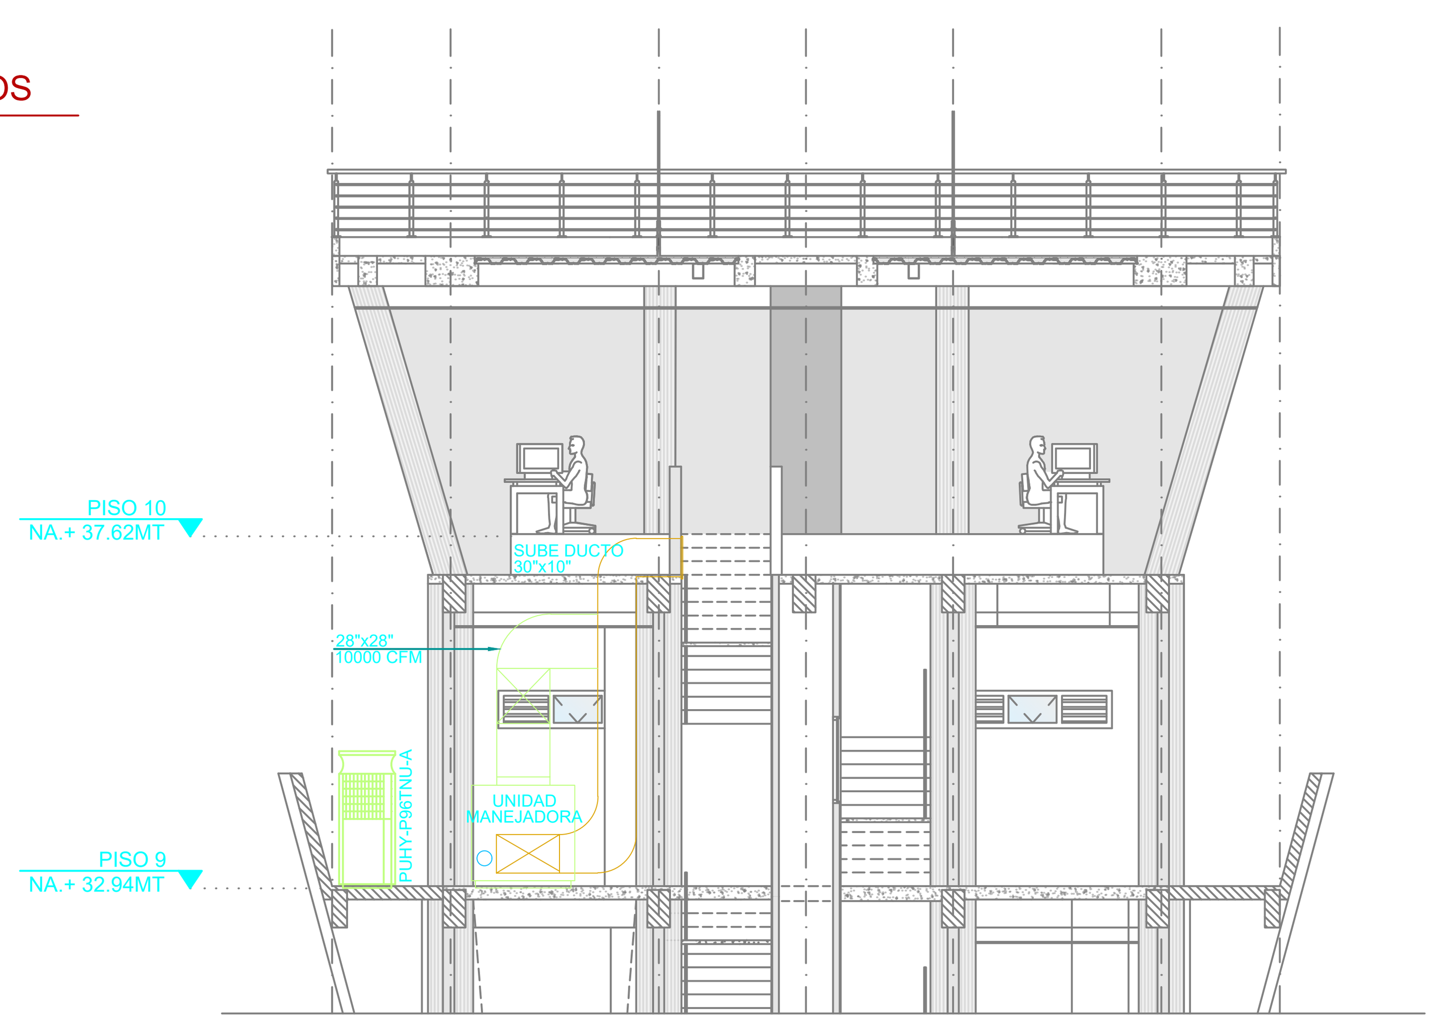

4 CORTE B-B' DETALLE DUCTOS
ESCALA 1:100

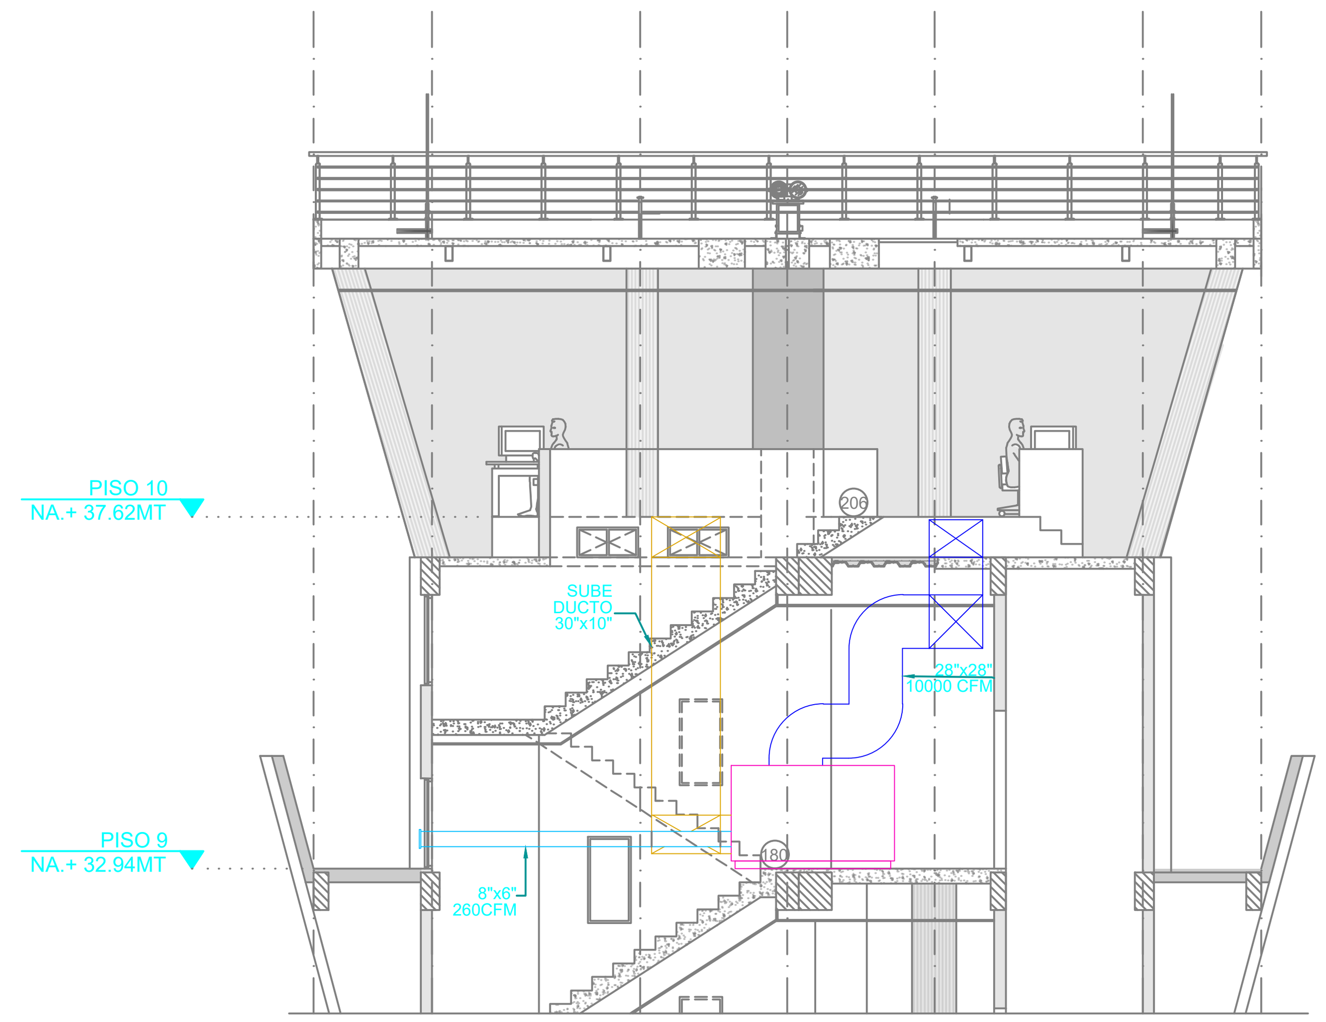

VERSION FORMATO: 18 MAYO 2021

FUERZAS MILITARES DE COLOMBIA

FUERZA AÉREA COLOMBIANA
VOLAMOS, ENTRENAMOS Y COMBATIMOS PARA VENCER

JEFATURA LOGÍSTICA
DIRECCIÓN DE INFRAESTRUCTURA

UNIDAD O GUARNICION

COMANDO AÉREO DE COMBATE No. 1

"CT GERMÁN OLANO MORENO"

PUERTO SALGAR - CUNDINAMARCA

PROYECTO:

TORRE DE CONTROL EN EL COMANDO AÉREO DE COMBATE No. 1

No. INIP

DISEÑO:

..\..\..\MY. FERREIRA.PNG

MY. FERREIRA R. YESID
ARQUITECTO ASESOR DIFRA
A25232006-80095238

REVISO:

ST. MUNEVAR TORRES JHON
ARQUITECTO ASESOR DIFRA
A 1212018-1052406217

DIBUJO:

..\..\..\..\SAENZ.jpg

T3 SAENZ ANGEL JENNIFER
DELINEANTE DE ARQ. E ING.
T134272015-1110505282

CÓDIGO DIBUJO: FAC2020_09

CONTIENE: A-104 PL

PLANTA NOVENO PISO
Y PLANTA DECIMO PISO
DETALLE DUCTOS

FECHA: FEBRERO 2023

FASE: .C.

VERSION: .1.

ESCALA: 1:100

PLANCHA No: 7 DE 132 PL

Ruta Archivo: c:\users\user\downloads\a-101 - 116 parte 1 31.08.2023.dwg

Impreso por: USER

Impreso el:22 abril 2026