
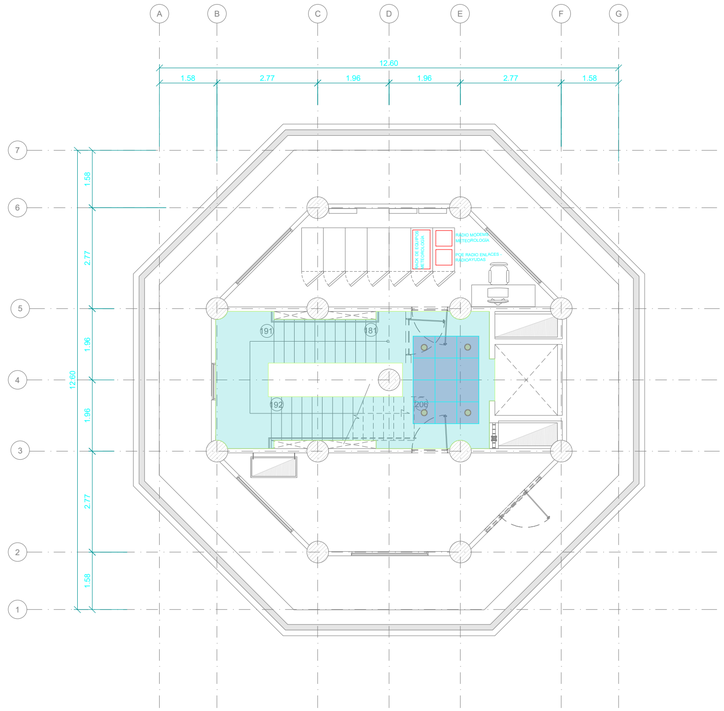


1 PLANTA NOVENO PISO - CIELO RASO

ESCALA 1:100

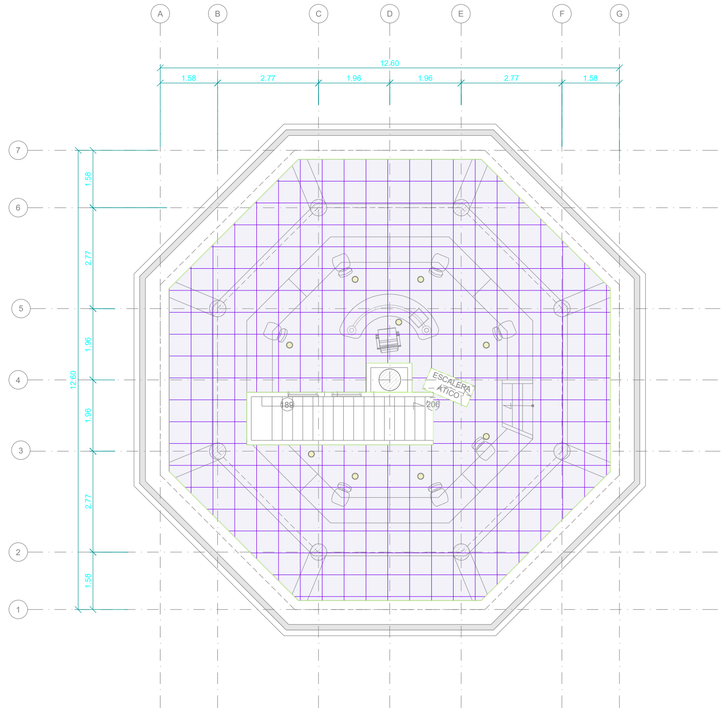

1 PLANTA DECIMO PISO - CIELO RASO

ESCALA 1:100

CONVENCIONES	
	FIBRA MINERAL (0.60X0.60)
	DRY WALL
	PARMA T15 TIPO BANDEJA, ACABADO PERFORADO CON VELO ACUSTICO EN COLOR BLANCO/SILVER

FUERZAS MILITARES DE COLOMBIA

FUERZA AÉREA COLOMBIANA

VOLAMOS, ENTRENAMOS Y COMBATIMOS PARA VENCER

JEFATURA LOGÍSTICA

DIRECCIÓN DE INFRAESTRUCTURA

UNIDAD O GUARNICION

COMANDO AÉREO DE COMBATE No. 1

"CT GERMÁN OLANO MORENO"

PUERTO SALGAR - CUNDINAMARCA

PROYECTO:

TORRE DE CONTROL EN EL COMANDO AÉREO DE COMBATE No. 1

No. INIP

DISEÑO:

..\..\..\MY. FERREIRA.PNG

MY. FERREIRA R. YESID
ARQUITECTO ASESOR DIFRA
A25232006-80095238

REVISO:

ST. MUNEVAR TORRES JHON
ARQUITECTO ASESOR DIFRA
A 1212018-1052406217

DIBUJO:

..\..\..\..\SAENZ.jpg

T3 SAENZ ANGEL JENNIFER
DELINEANTE DE ARQ. E ING.
T134272015-1110505282

CÓDIGO DIBUJO:

FAC2020_09

CONTIENE:

A-108 PL

PLANTA NOVEDO Y DECIMO PISO -
CIELO RASO

FECHA:

FEBRERO 2023

FASE:	VERSION:
.C.	.1.

ESCALA:

1:100

PLANCHA No:

11 DE 132 PL