



LOCALIZACIÓN


NIVEL PAIS

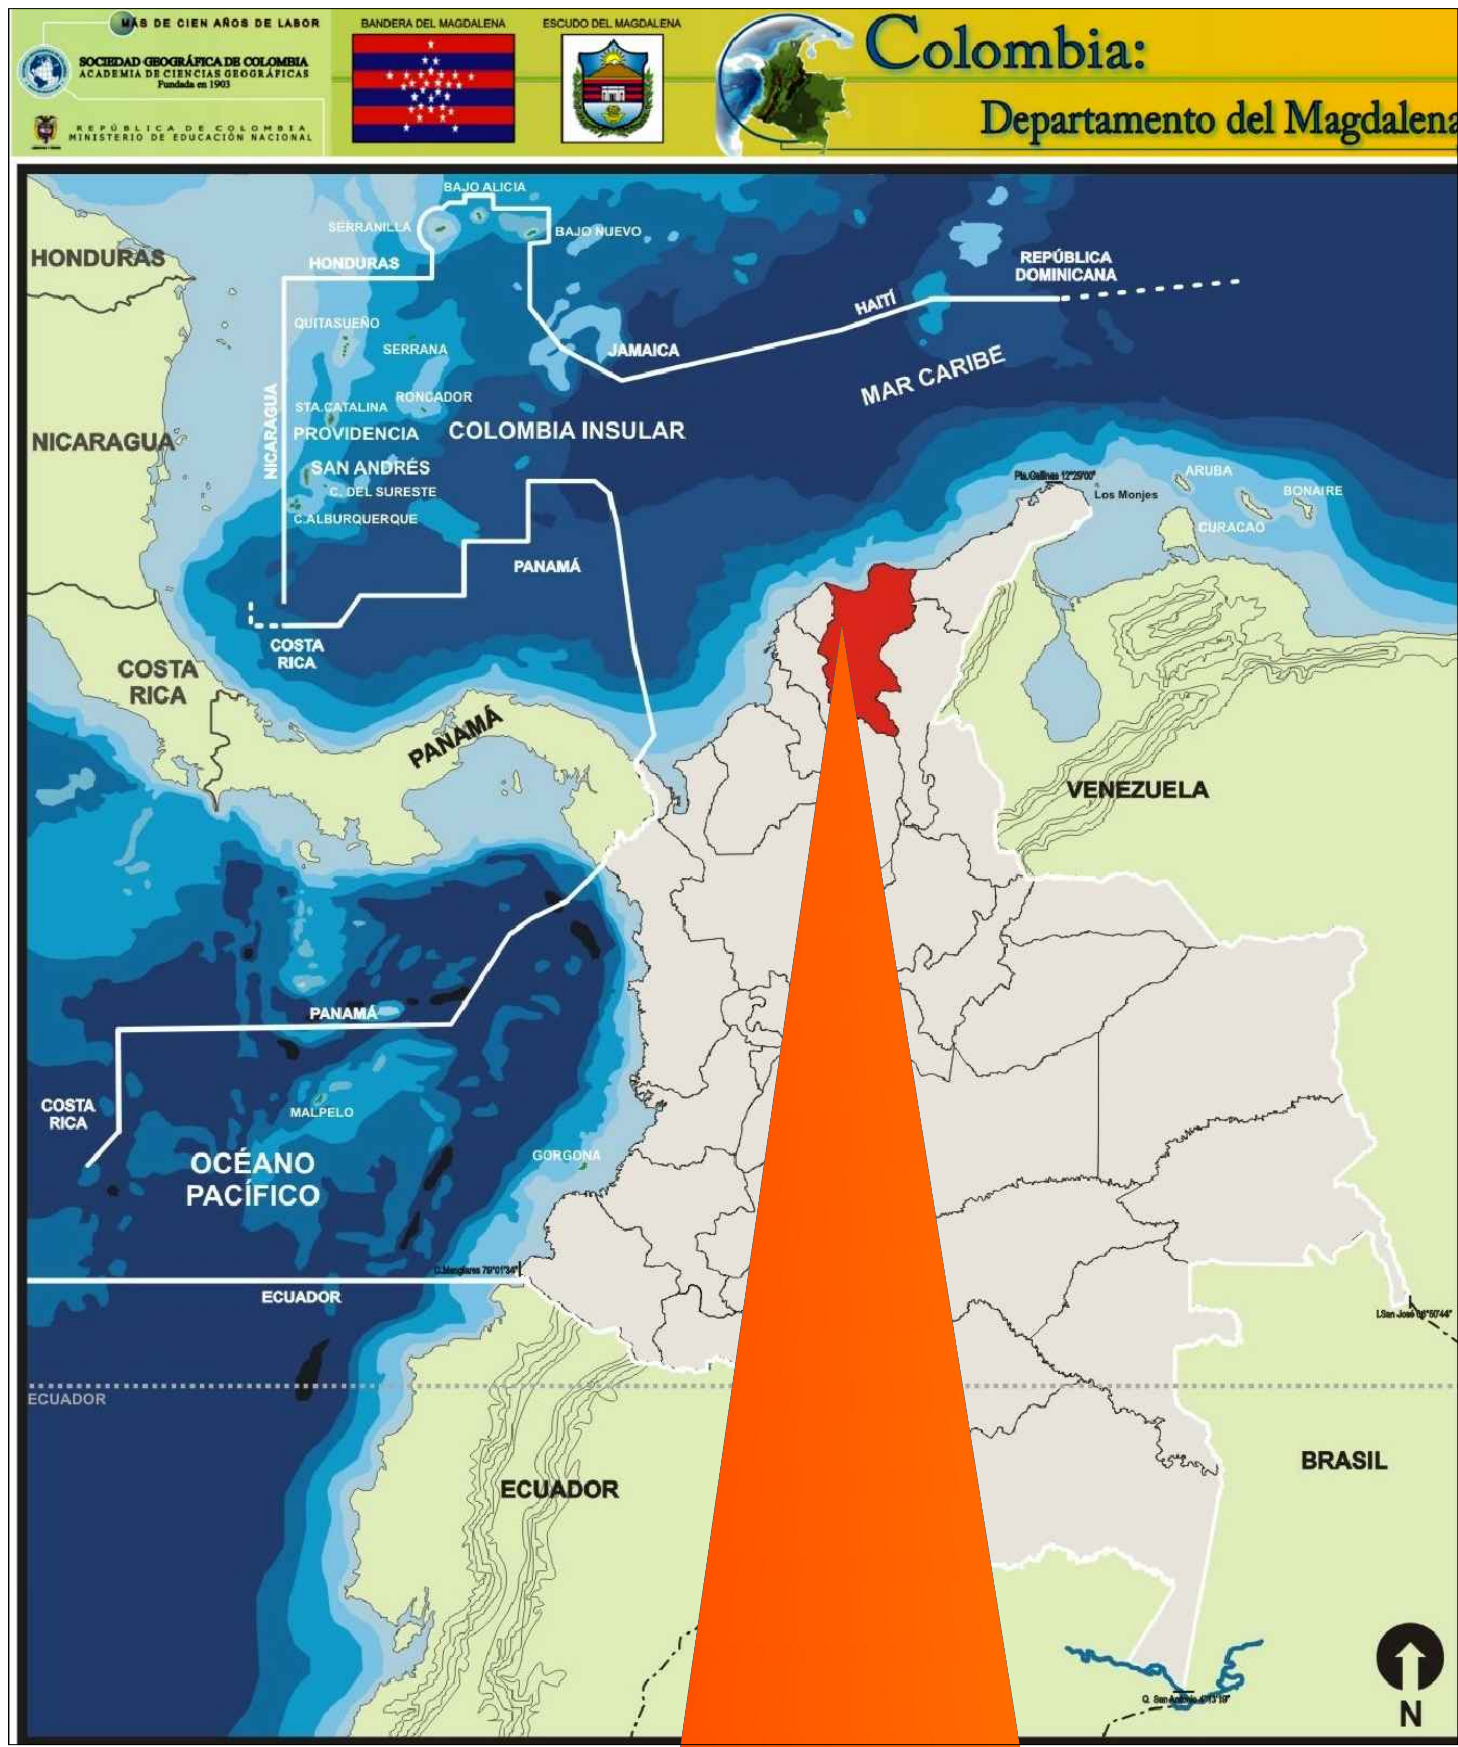

NIVEL DEPARTAMENTAL

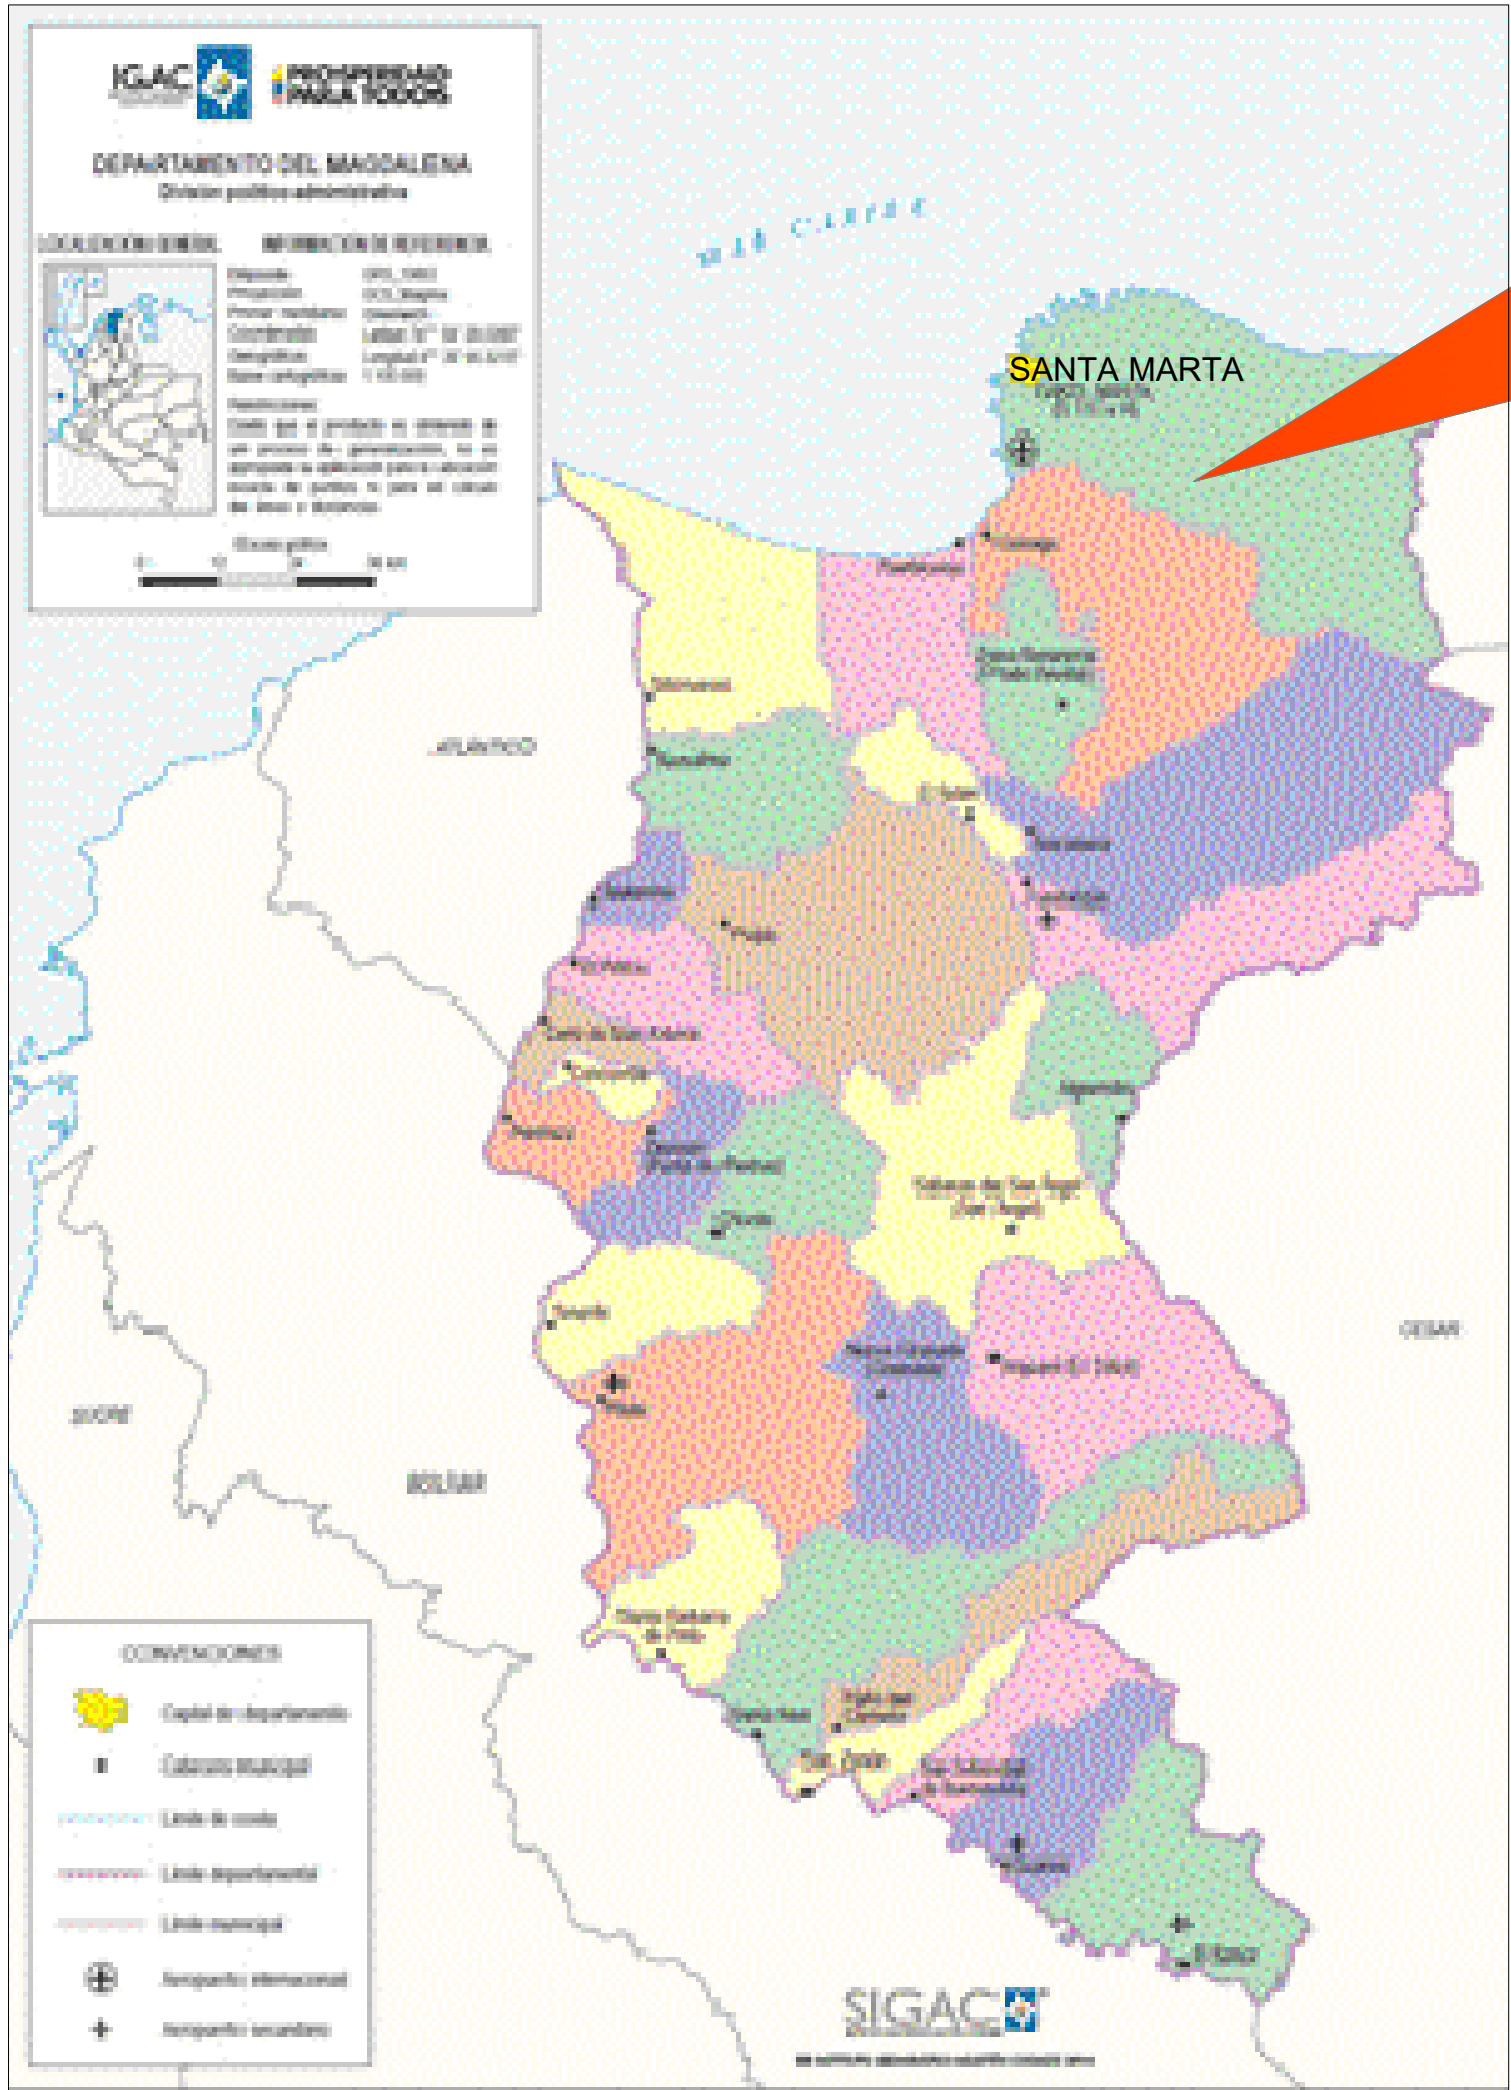

NIVEL CIUDAD

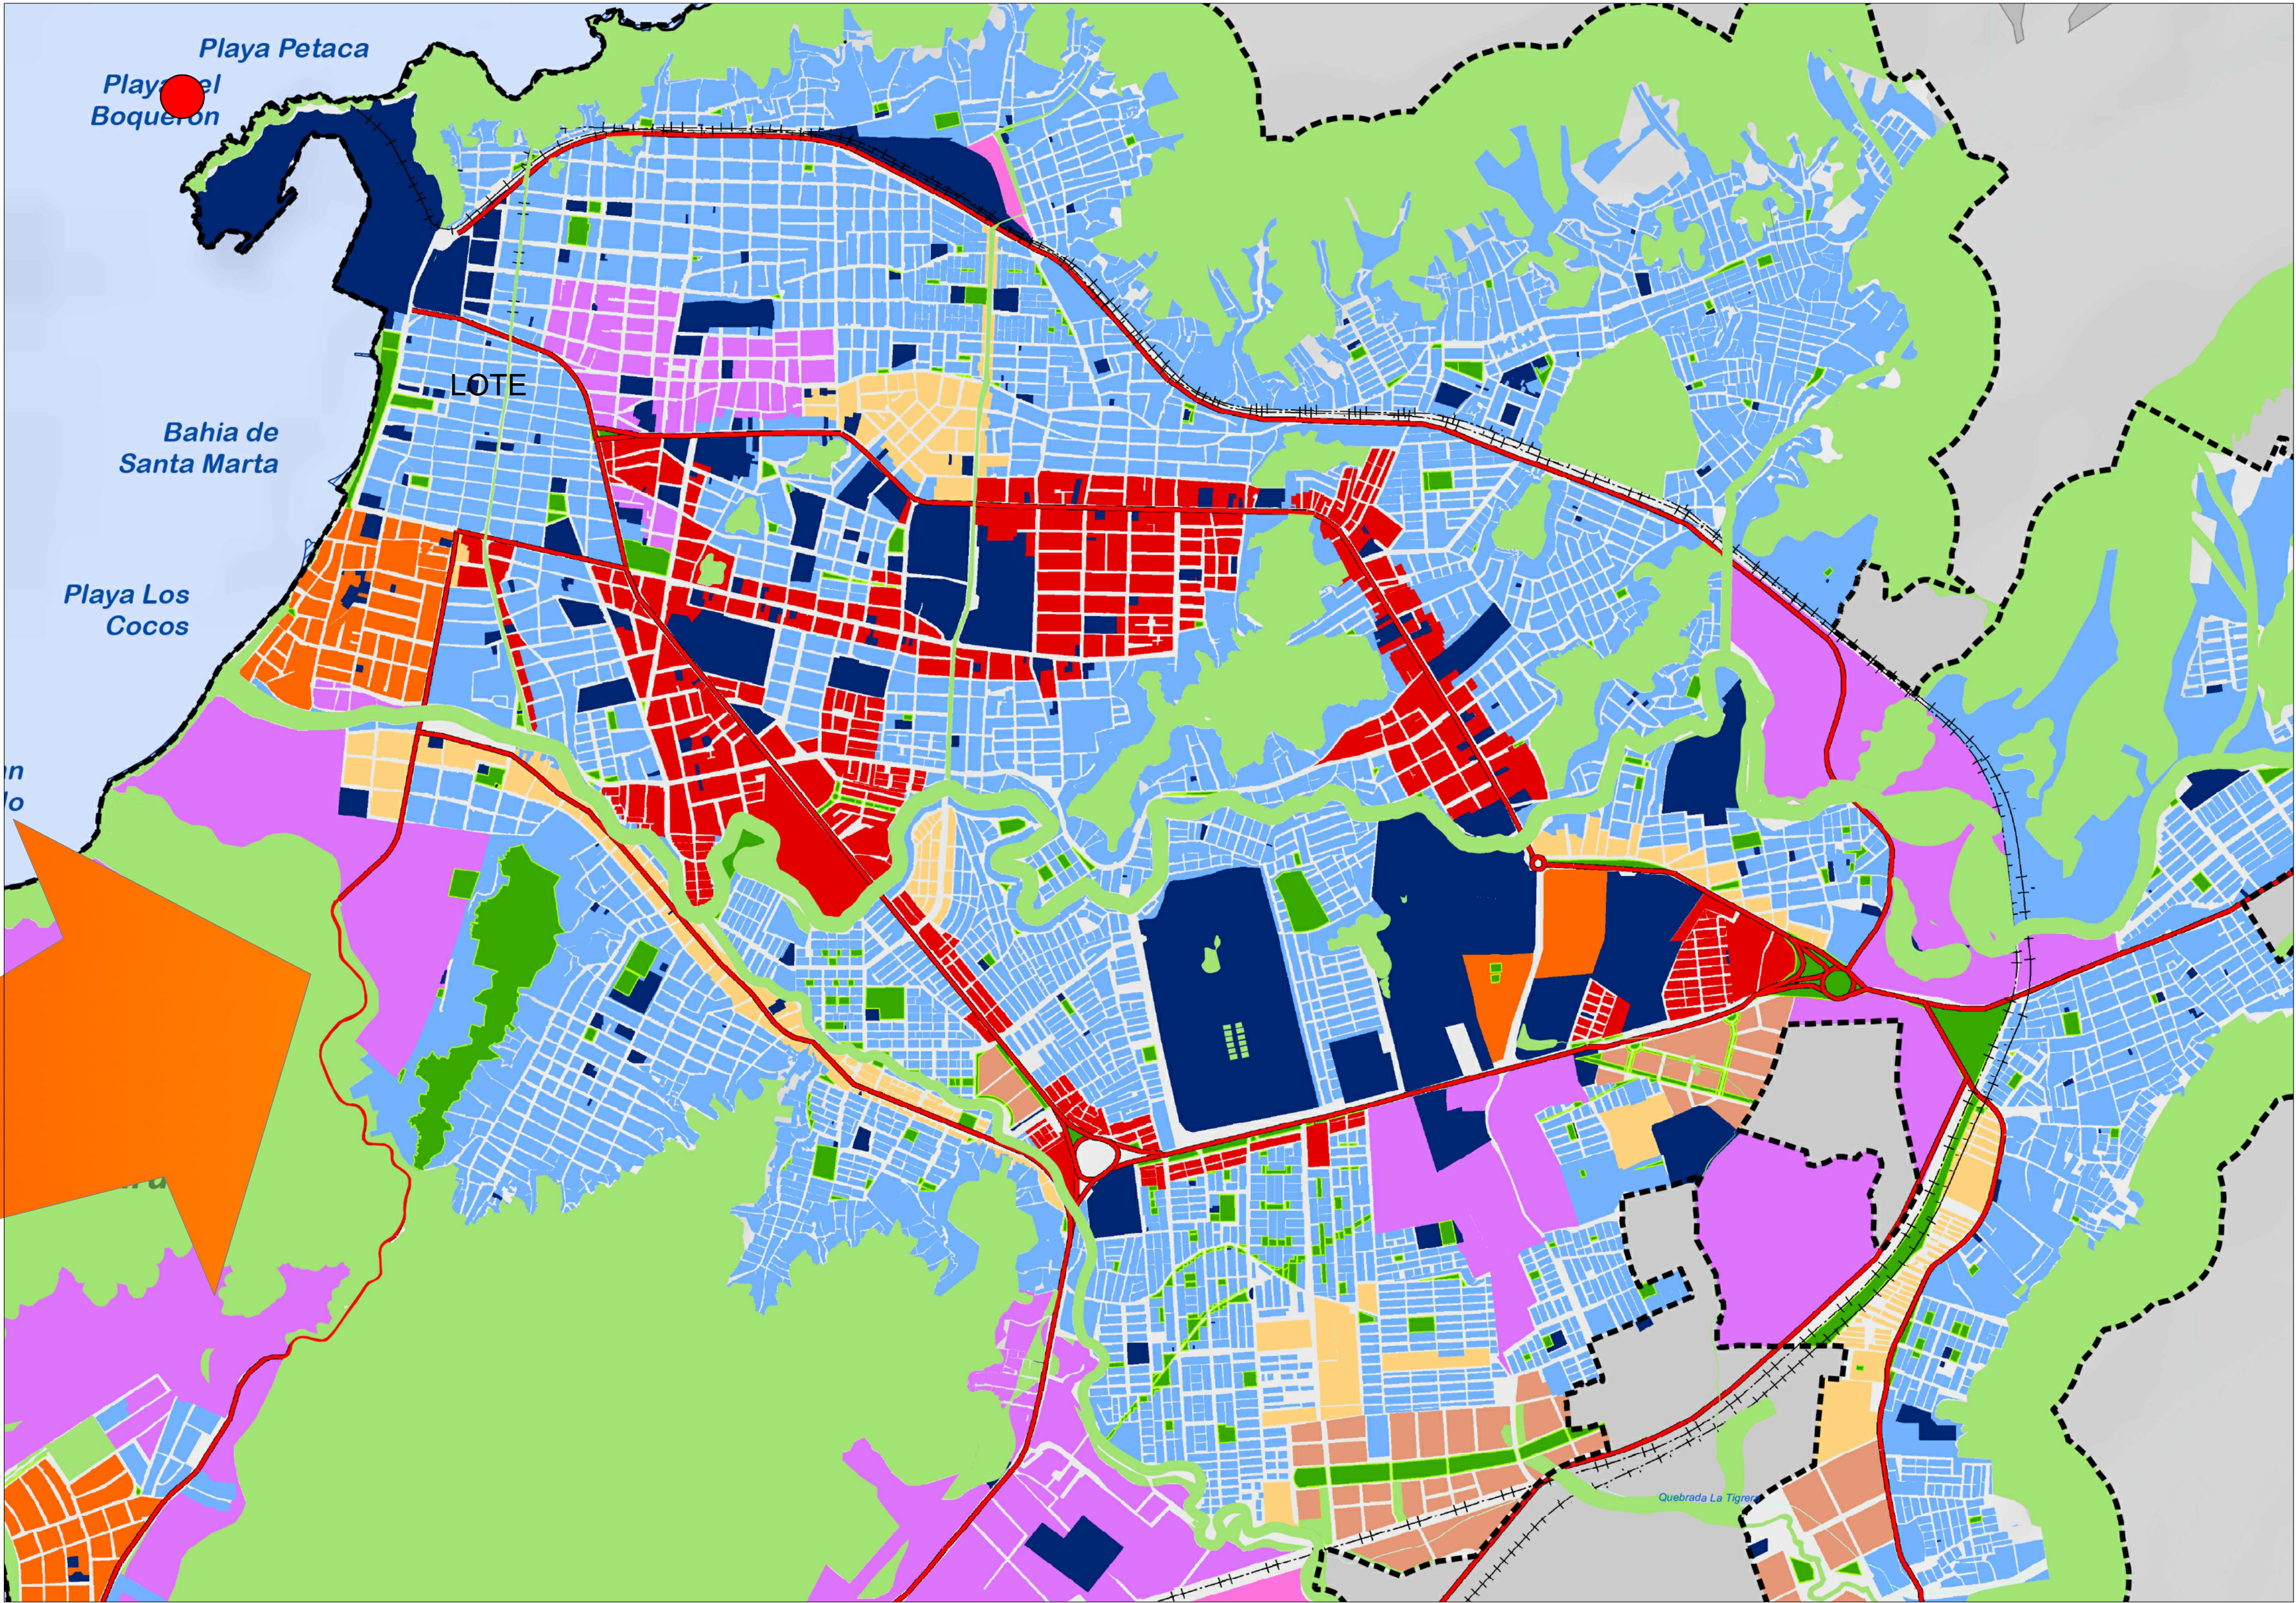

ALCALDÍA DE SANTA MARTA
Distrito Turístico, Cultural e Histórico

PROYECTO
MANTENIMIENTO DEL
PAVIMENTO RÍGIDO MEDIANTE
REPARCHEO LOCALIZADO EN
PUNTOS CRÍTICOS PRIORIZADOS
DE LA MALLA VIAL URBANA DEL
DISTRITO DE SANTA MARTA

PROPIETARIO
ALCALDÍA DE SANTA MARTA
D.T.C.H.
REPRESENTANTE LEGAL
CARLOS PINEDO
ALCALDE MUNICIPAL.

DISEÑO
ELKIN MARTINEZ BANQUEZ
INGENIERO CIVIL
M.P. 13202104518 BLV

REVISÓ
SECRETARIA DE PLANEACION.

REVISIONES		
REFERENCIA	FECHA	RESPONSABLE


LEVANTÓ:
OLGA YANETH PEREZ CORREDOR
TOPOGRAFO
T.T. 01-14500

PLANO N° 1 **DE** 01
ARCHIVO PLANO
LOCALIZACION DWG.

ESCALA
INDICADA

FECHA
ABRIL 2025

CONTIENE
LOCALIZACIÓN
-NIVEL PAIS
-NIVEL DEPARTAMENTO
-NIVEL CIUDAD
-USO DE SUELO
-NIVEL SECTOR
-NIVEL MANZANA
-UBICACIÓN DEL LA VÍA Y SUS
DETERMINANTES

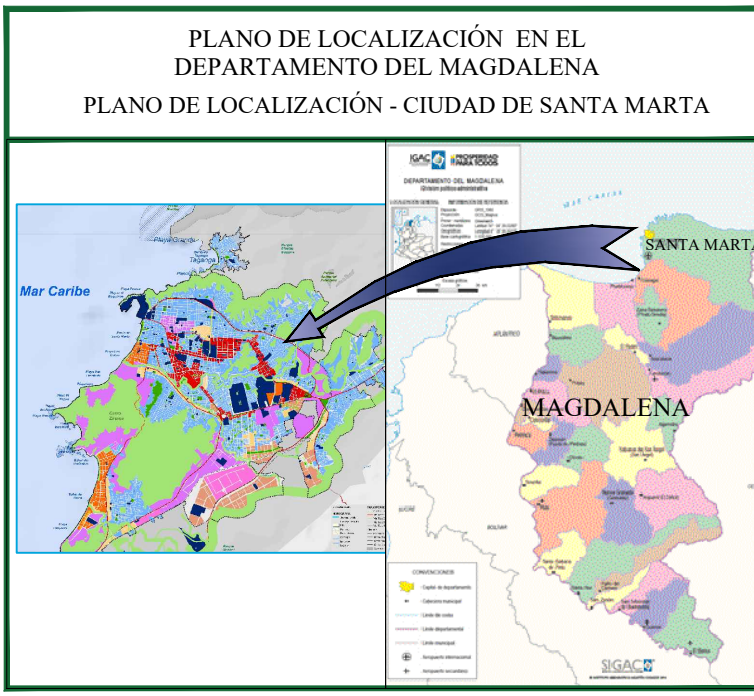

Sistema de Coordenadas:
MAGNA Colombia
Proyección: Transversal
Datum: MAGNA-SIRGAS
Origen: Bogotá