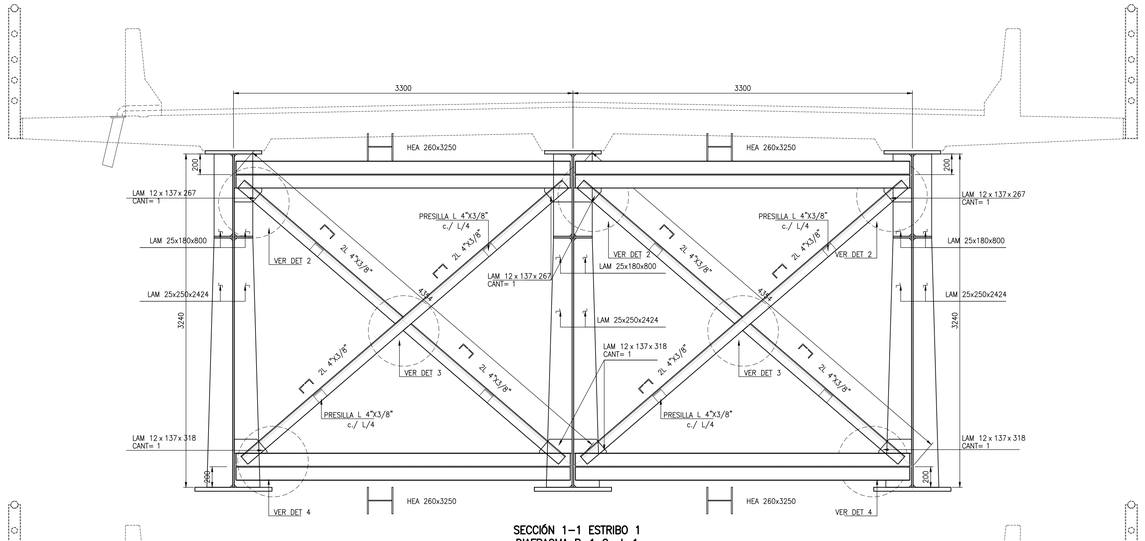

SECCIÓN 1–1 ESTRIBO 1
DIAFRAGMA R–1 Cant=1
Escala 1:25

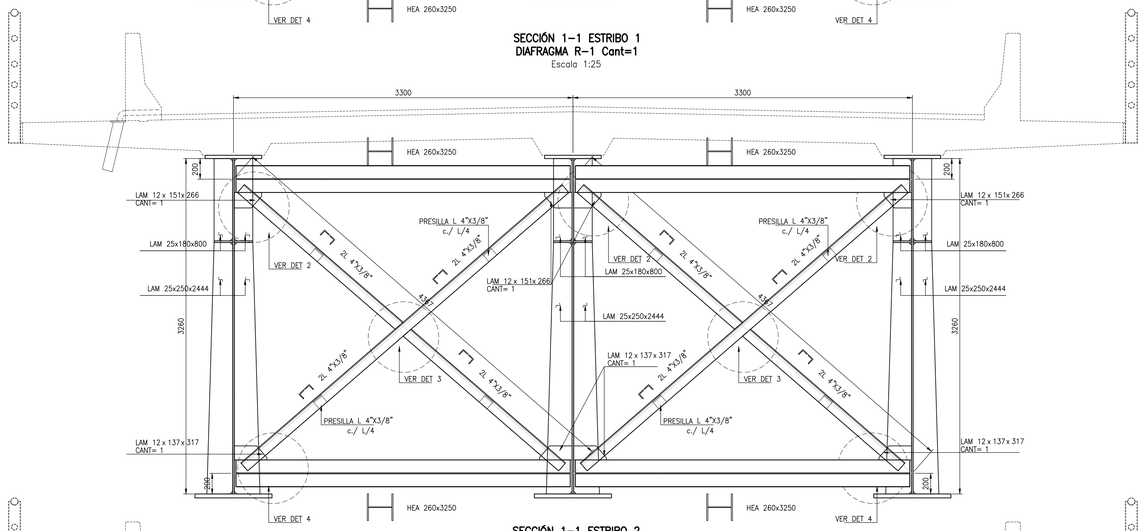

SECCIÓN 1–1 ESTRIBO 2
DIAFRAGMA R–1 Cant=1
Escala 1:25

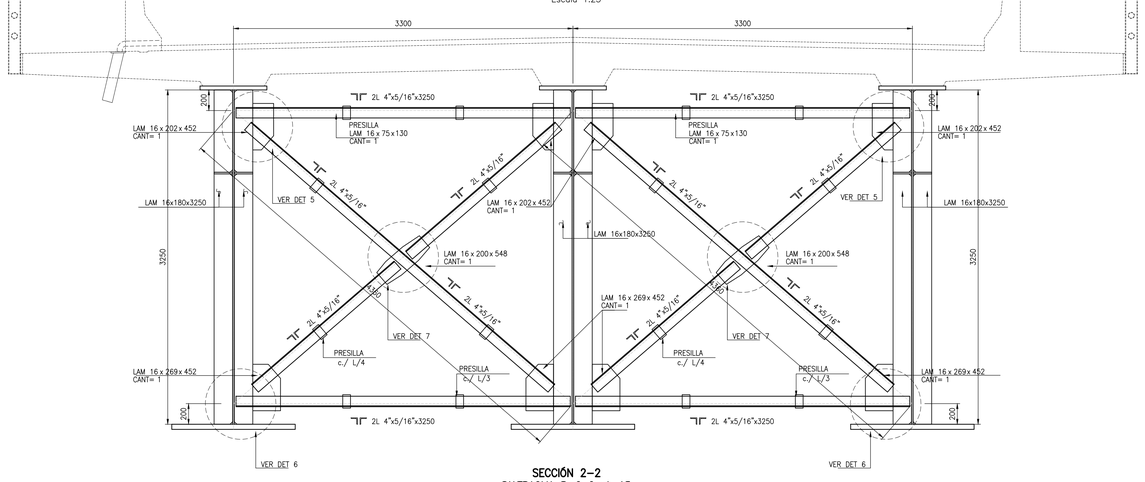

SECCIÓN 2–2
DIAFRAGMA R–2 Cant=15
Escala 1:25

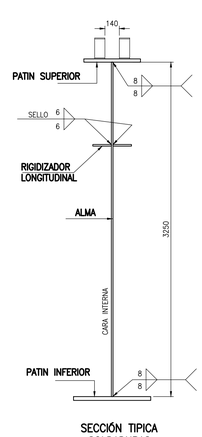

SECCIÓN TIPICA
SOLDADURAS
Escala 1:25

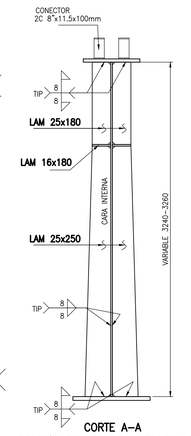

CORTE A–A
SECCIÓN EN APOYOS DIAFRAGMA R–1
Escala 1:25

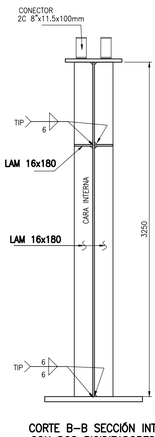

CORTE B–B SECCIÓN INTERMEDIA
CON DOS RIGIDIZADORES (LL,LC)
Escala 1:25

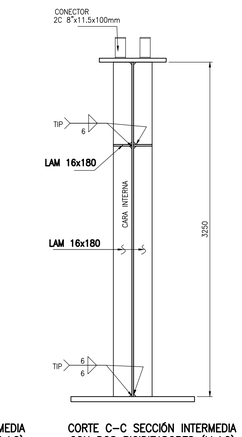

CORTE C–C SECCIÓN INTERMEDIA
CON DOS RIGIDIZADORES (LL,LC)
Escala 1:25

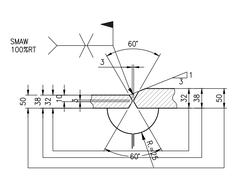

DETALLE TÍPICO DE SOLDADURA
Escala 1:20

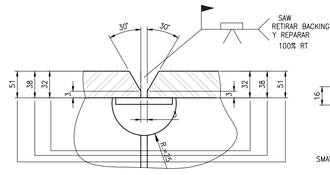

DETALLE TÍPICO DE SOLDADURA
EMPALME EN CAMPO
Escala 1:20

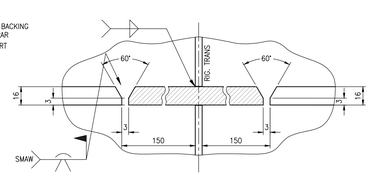

DETALLE TÍPICO DE SOLDADURA
EMPALME DE RIGIDIZADOR LONGITUDINAL EN CAMPO
Escala 1:20

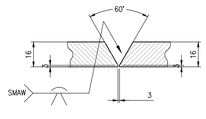

DETALLE TÍPICO DE SOLDADURA
EMPALME DE ALMAS
Escala 1:20

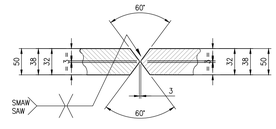

DETALLE TÍPICO DE SOLDADURA
EMPALME TALLER
Escala 1:20

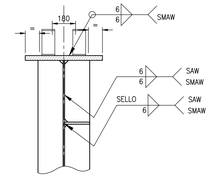

DETALLE TÍPICO DE SOLDADURA
RIGIDIZADORES
Escala 1:20

PROYECTO
ESTUDIOS Y DISEÑOS DE VÍAS Y PUENTES EN EL DEPARTAMENTO DE CUNDINAMARCA, EN EL MARCO DEL CONTRATO INTERADMINISTRATIVO N. 087–2021 (FONDECUN 21–007) SUSCRITO ENTRE EL INSTITUTO DE INFRAESTRUCTURA Y CONCESIONES DE CUNDINAMARCA – ICCU Y EL FONDO DE DESARROLLO DE PROYECTOS DE CUNDINAMARCA – FONDECUN.

CONTRATO DE CONSULTORÍA No. 1509 – 2021

INTERVENTORIA: CONSORCIO INTER ESTUDIOS NIT 901.539.047-9

SUPERVISOR DEL CONTRATO: ICCU — Vo. Bo.:

SUPERVISOR DEL PROYECTO – FONDECUN: FONDECUN — Vo. Bo.:

DIRECTOR DE INTERVENTORIA: ING. GUSTAVO ESPAÑOL ALBA Mat. Prof. 25202–097874
ESPECIALIDAD: INTERVENTORIA
ING. JUAN OSWALDO TORRES SUAREZ Mat. Prof. 25202–45144 CND

CONSULTORIA: CONSORCIO ESTUDIOS V&P NIT 901.530.353-4 (DEVIAL, PROINGCA)

DIRECTOR DE CONSULTORIA: DONALDO CASTILLA RODRIGUEZ Mat. Prof. 08202–51789 ARI
ESPECIALIDAD CONSULTORIA:
ING. JOSÉ ALFREDO LEÓN RAMÍREZ Mat. Prof. 25202–104894 CND

ESCALA: INDICADA
DIBUJO: PASCAL S.A.S

No.	REVISIONES:	FECHA
4		
3		
2		
1		
0	Emisión inicial para revisión de interventoría	05–dic–23

CONTIENE:
PROYECCIÓN PUENTE CHORRO BRAVO
MUNICIPIO DE CAPARRAPI
VEREDA CACERES

PLANO No.: PTE CHORRO BRAVO V 0.0
FECHA: DICIEMBRE DE 2023
ARCHIVO: PTE CHORRO BRAVO V 0.0.dwg
CONSECUTIVO: PLANO 07 DE 10
REV.: 0