


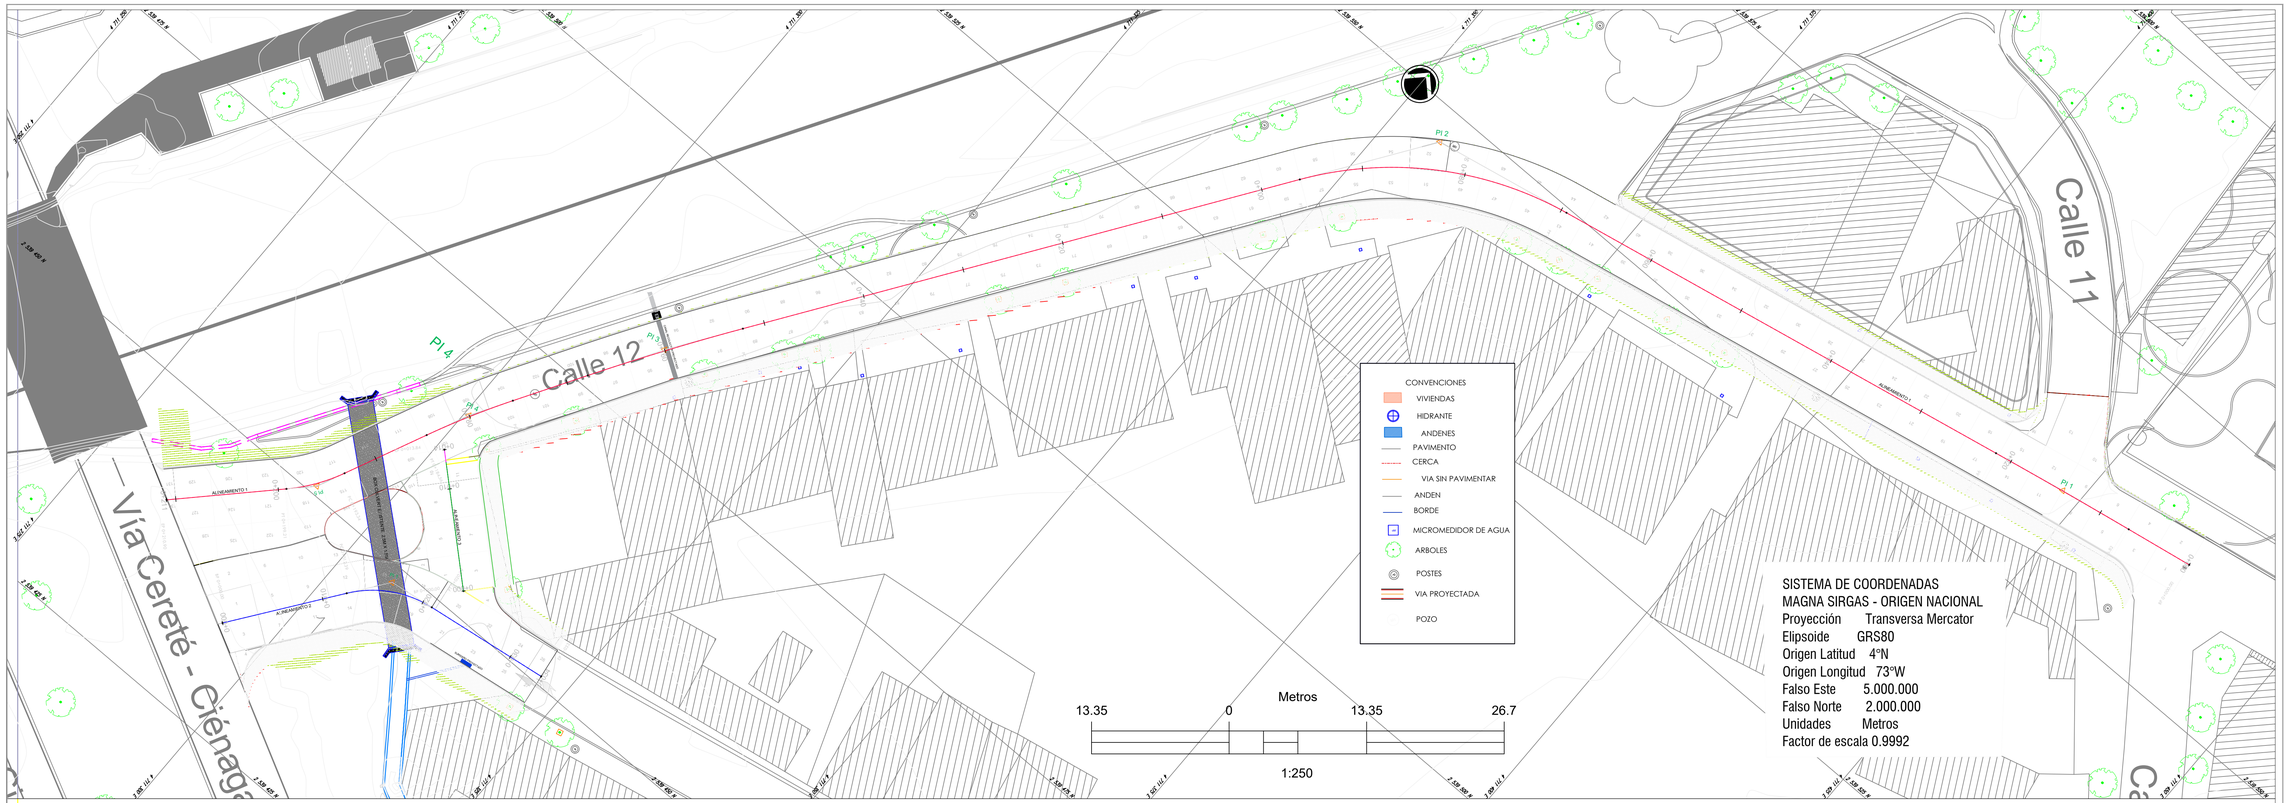


TRAMO 1

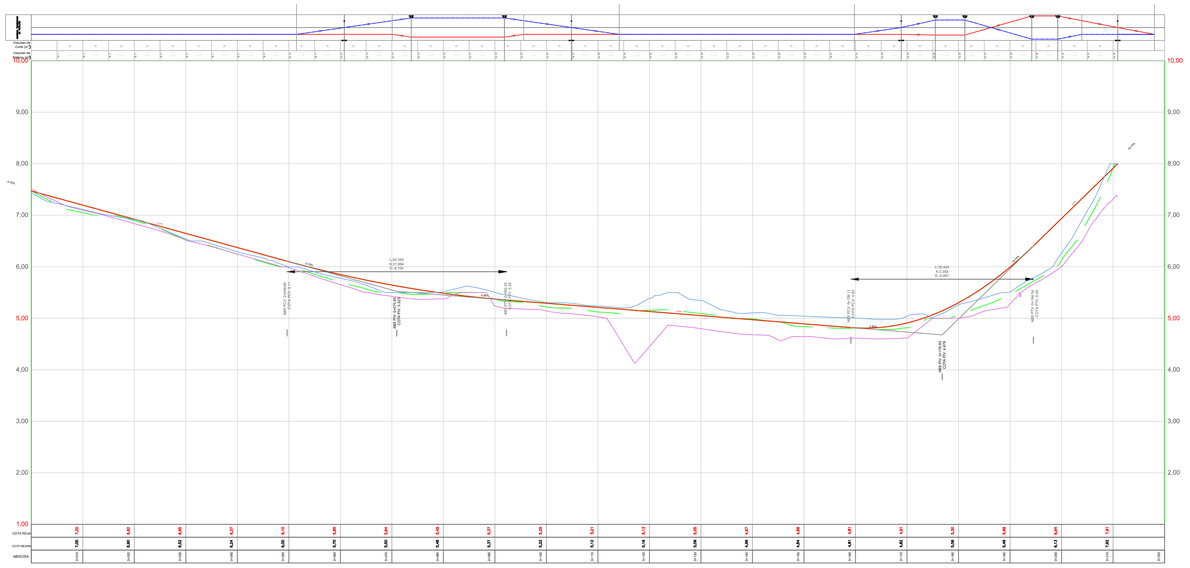

TRAMO 2 TRAMO 3

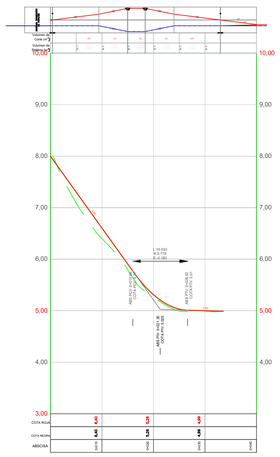

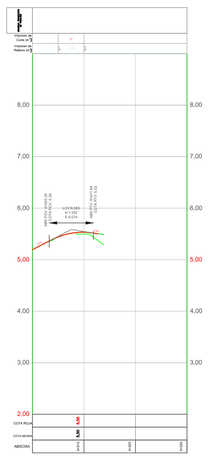

GOBERNACIÓN DE
CÓRDOBA

PROYECTO

"MEJORAMIENTO URBANÍSTICO PARA EL DESARROLLO DEL TURISMO EN EL MUNICIPIO DE CIÉNAGA DE ORO CÓRDOBA"

LOCALIZACIÓN:

LOCALIZACIÓN:

TRAMO CALLE 12 ENTRE VIA CERETÉ-CIÉNAGA DE ORO Y CALLE 11
CIÉNAGA DE ORO, CÓRDOBA.

TIPO DE PROYECTO

ESPACIO PÚBLICO

DISEÑO

ANA LUISA JIMENEZ HERNANDEZ
Ingeniera Civil
Especialista en Vias Terrestres
TP. 0816137-0568183 COR

APROBACIÓN SUPERVISOR

CILIA TOBÍAS CARRASCAL

CONTIENE

PLANTA PERFIL - TRAMO 1
PLANTA PERFIL - TRAMO 2
PLANTA PERFIL - TRAMO 3

OBSERVACIONES

NOMBRE DEL ARCHIVO
PLANTA - PERFIL -01

FECHA DICIEMBRE 2025


ESCALA INDICADA


PLANO 1/2


DE


C:\Users\anton\Downloads\DG-DW_PP_CIENEGA DE ORO_C3D_V6 (3).dwg, 16/04/2026 22:22:41, _AutoCAD PDF (High Quality Print).pc3


TRAMO 1

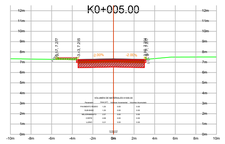


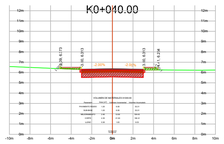


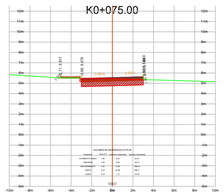


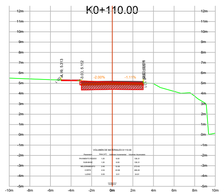


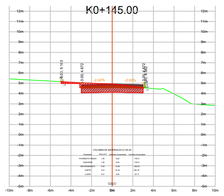


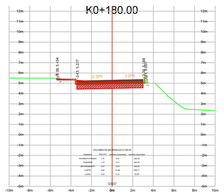


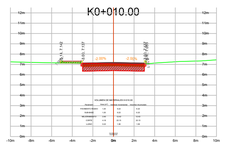


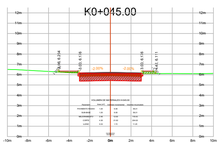


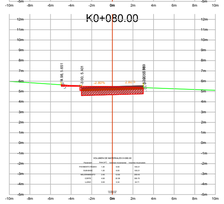


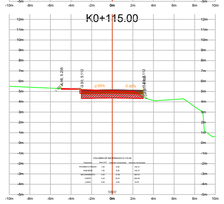


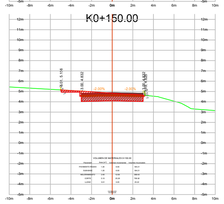


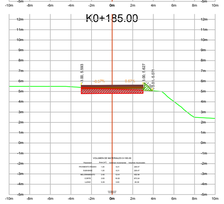


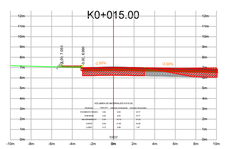


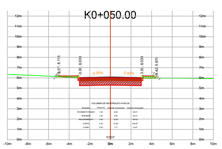


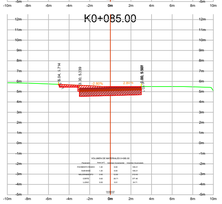


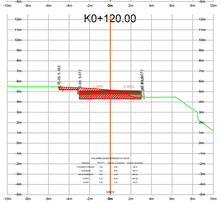


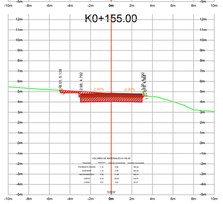


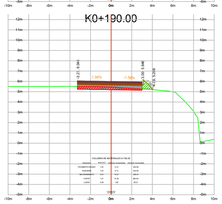


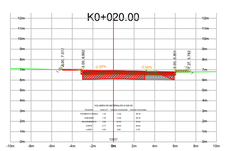


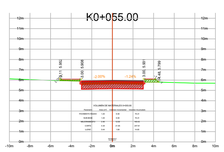


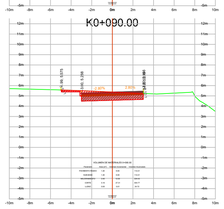


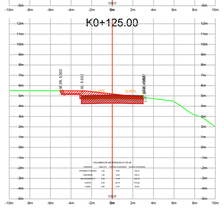


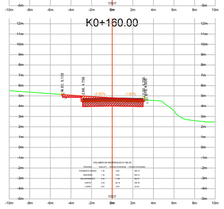


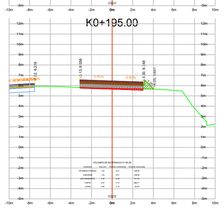


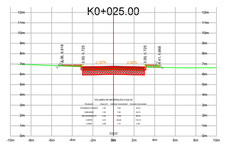


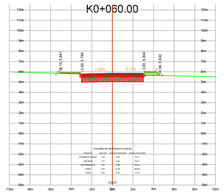


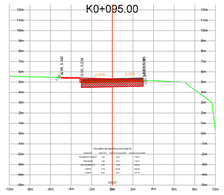


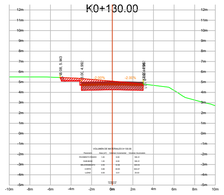


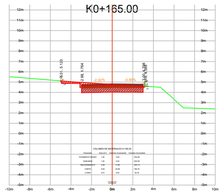


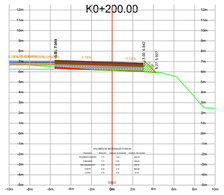


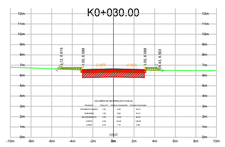


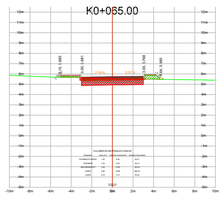


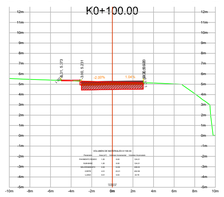


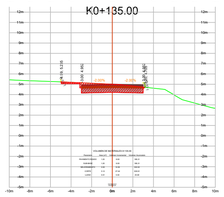


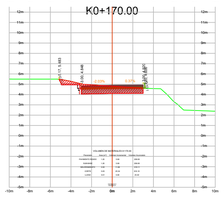


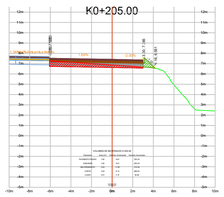

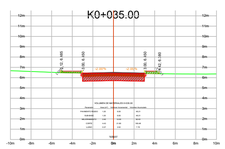

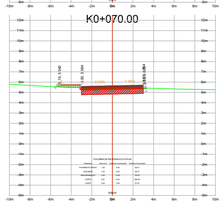

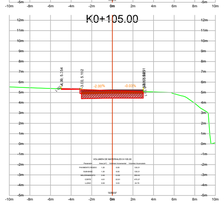

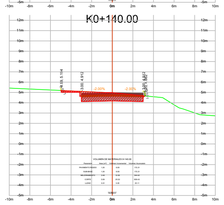

TRAMO 2

TRAMO 3

GOBERNACIÓN DE CÓRDOBA

PROYECTO

"MEJORAMIENTO URBANÍSTICO PARA EL DESARROLLO DEL TURISMO EN EL MUNICIPIO DE CIÉNAGA DE ORO CÓRDOBA"

LOCALIZACION:

LOCALIZACION:

TRAMO CALLE 12 ENTRE VIA CERETÉ-CIÉNAGA DE ORO Y CALLE 11
CIÉNAGA DE ORO, CORDOBA.

TIPO DE PROYECTO

ESPACIO PÚBLICO

DISEÑO

ANA LUISA JIMÉNEZ HERNÁNDEZ
Ingeniera Civil
Especialista en Vías Terrestres
TP: 0611374760183 COR

APROBACIÓN SUPERVISOR

CILIA TOBÍAS CARRASCAL

CONTIENE

SECCIONES - TRAMO 1
SECCIONES - TRAMO 2
SECCIONES - TRAMO 3

OBSERVACIONES

NOMBRE DEL ARCHIVO
SECCIONES

FECHA
DICIEMBRE 2025

ESCALA
INDICADA

PLANO DE
2/2

C:\Users\anton\Downloads\DG-DW_PP_CIENEGA DE ORO_C3D_V6 (3).dwg, 16/04/2026 22:22:47, _AutoCAD PDF (High Quality Print).pc3