




VISTA SUPERIOR - PLATAFORMA 01
ESC: 1:100

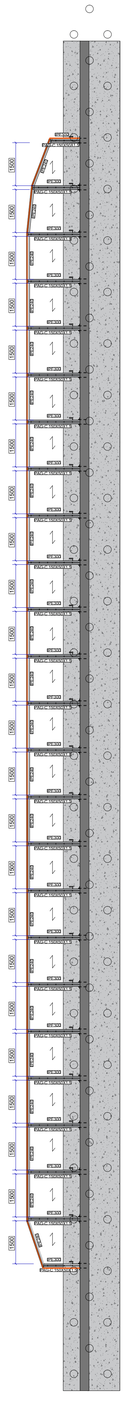


VISTA SUPERIOR - PLATAFORMA 02
ESC: 1:100


DETALLE ALZADO MURO CON PILOTES
ESC: 1:50

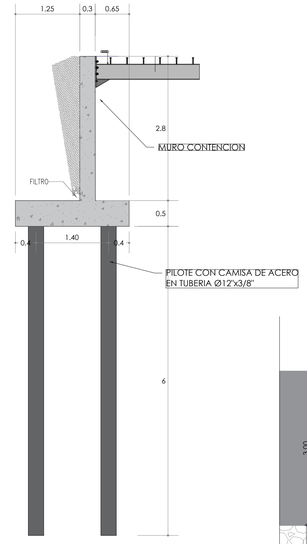

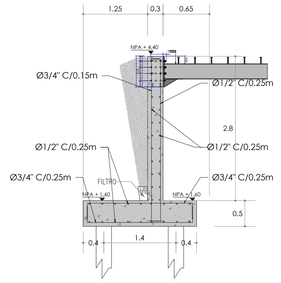


DETALLE JUNTA DILATACIÓN O EXPANSIÓN DEL MURO
ESC: 1:50

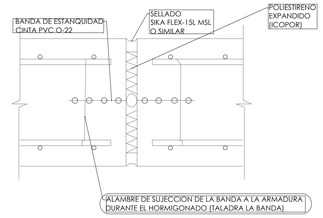

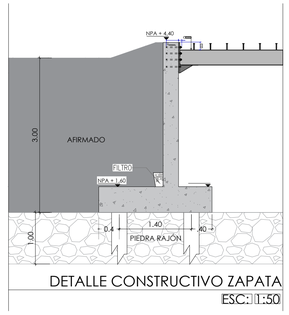



DETALLE CONSTRUCTIVO ZAPATA
ESC: 1:50

DETALLE JUNTA CONSTRUCCIÓN
ESC: 1:50

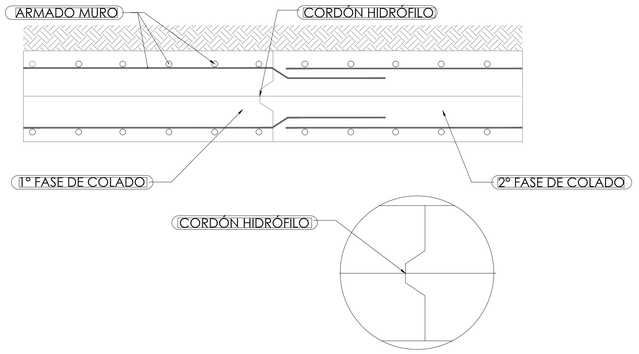


ALZADO REFUERZO DEL PILOTE
ESC: 1:50

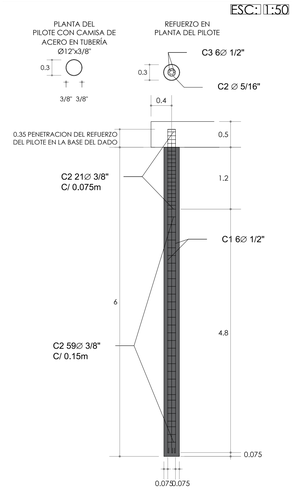


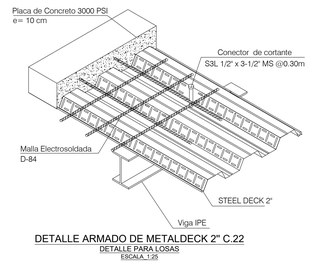

DETALLE ARMADO DE METALDECK 2" C.22
DETALLE PARA LOSAS
ESCALA_1:25

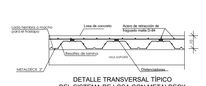

DETALLE TRANSVERSAL TIPICO
DEL SISTEMA DE LOSA CON METALDECK
ESCALA_1:10

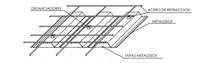


DETALLE GENERAL INSTALACIÓN DISTANCIADORES
ESCALA_1:10




DETALLE TIPICO DE CONECTOR PARA METALDECK
ESCALA_1:10




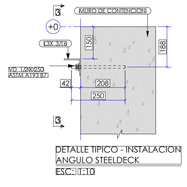


DETALLE TIPICO - INSTALACION
ANGULO STEELDECK
ESC: 1:10

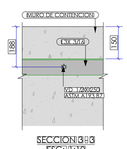


SECCION 3-3
ESC: 1:10

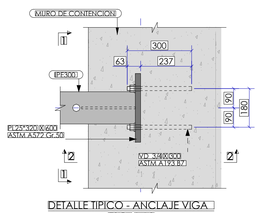

DETALLE TIPICO - ANCLAJE VIGA
ESC: 1:12

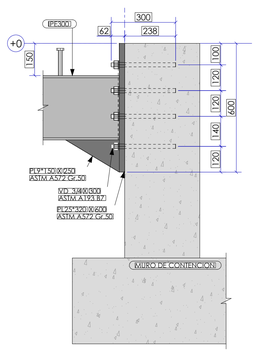


SECCION 2-2
ESC: 1:12

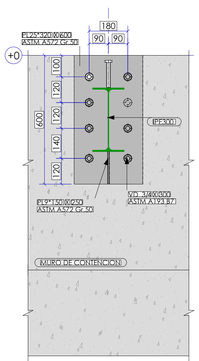

SECCION 1-1
ESC: 1:12



DETALLE TIPICO - INSTALACION
VIGUETA DE CIERRE
ESC: 1:10

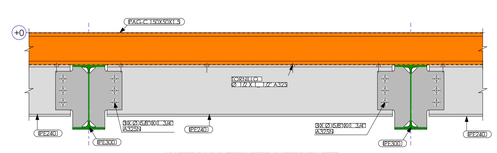

DETALLE TIPICO - INSTALACION VIGUETA
ESC: 1:10

GOBERNACIÓN DE CÓRDOBA

CALCULÓ: OSCAR DAVID MORENO COGOLLO, INGENIERO CIVIL - CONSULTOR ESTRUCTURAL, M.P. No. 2237234237 ERE CORI	ESCALA PLOTEO
	ESCALA
VoBo: Cilia Tobías Cabarcas	FECHA: 03/12/2025

La propiedad intelectual de este proyecto pertenece a
Oscar David Moreno Cogollo
Prohibida la reproducción parcial o total según Ley 22 de 1982

REVISIÓN:

PROYECTO:

"MEJORAMIENTO URBANISTICO PARA EL DESARROLLO DEL TURISMO EN EL MUNICIPIO DE CIÉNAGA DE ORO, CÓRDOBA"

REVISIÓN	MODIFICACIONES	FECHA

CONTIENE:

- DETALLE MURO DE CONTENCIÓN CON VOLADIZO

Parámetros sísmicos:

Especificaciones de materiales:

Cargas: (Kn/m²)

PLANO No.	TOTAL PLANOS
	1/1