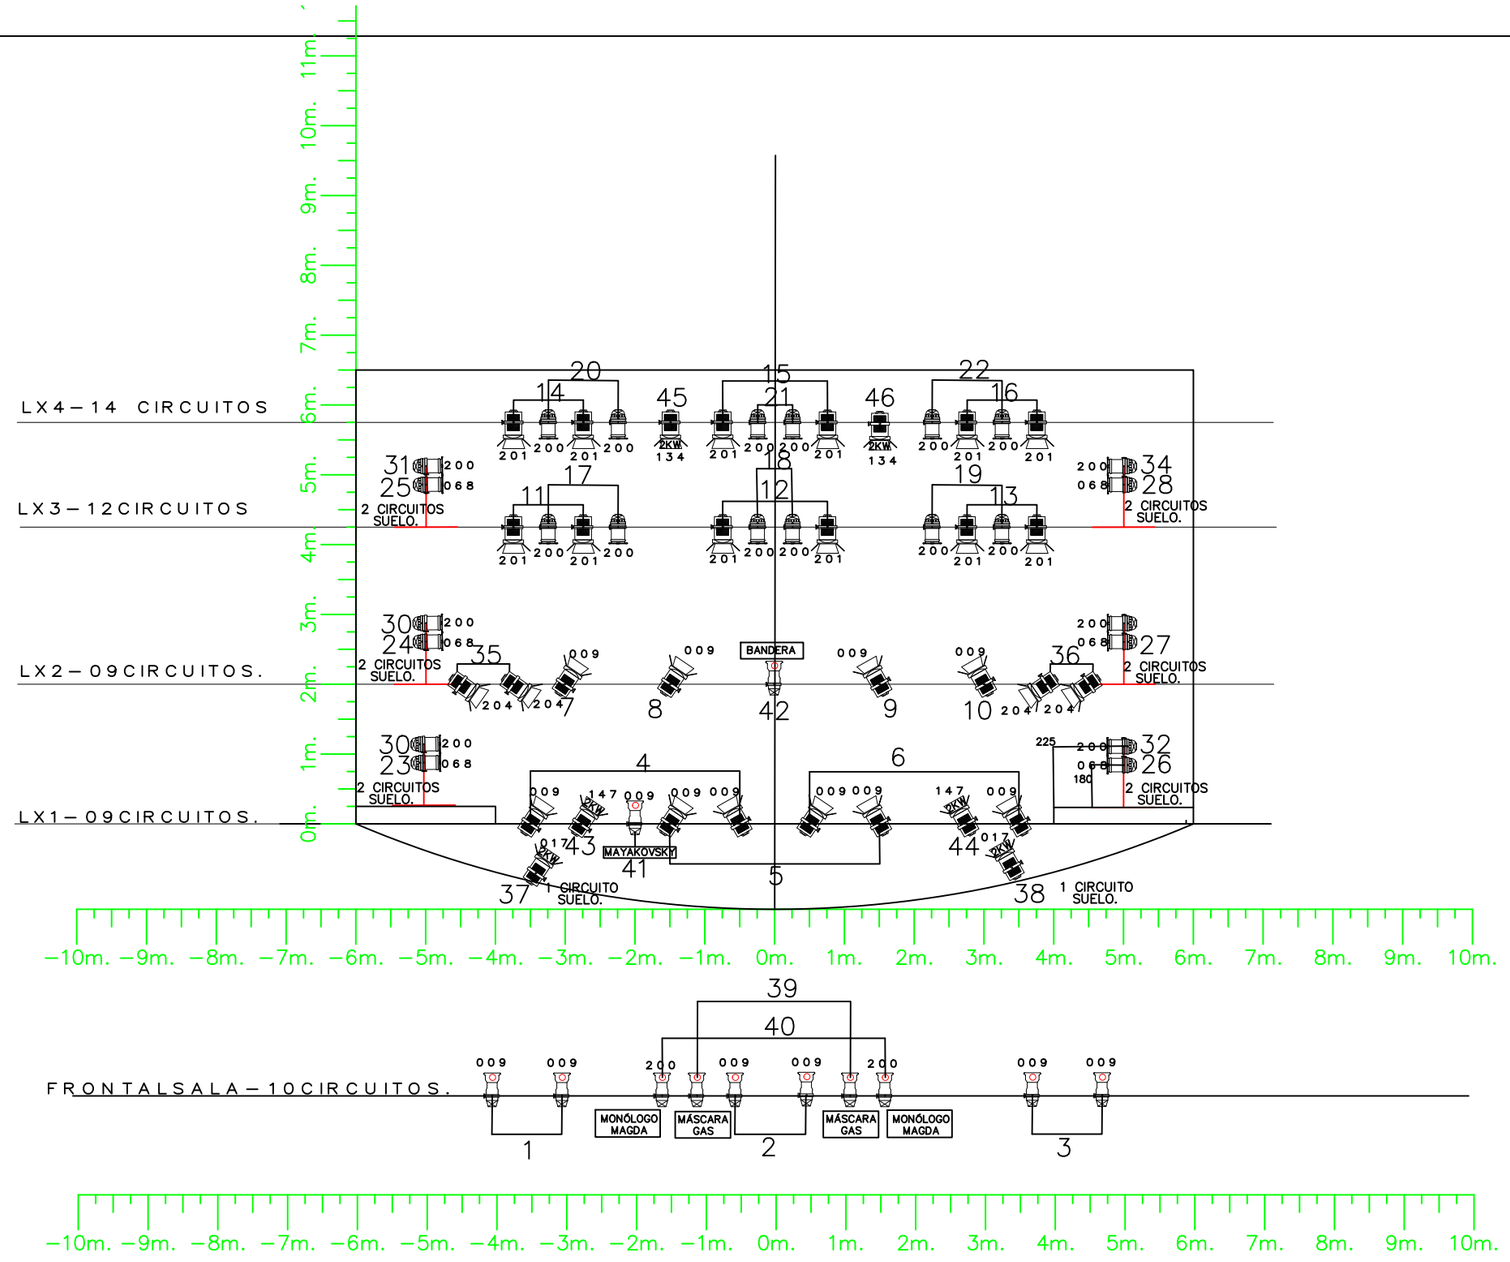


06 PC'S 2KW ADB.

26 PC'S 1 KW ADB.

24 PAR64 1KW LÁMPARA 5.

12 RECORTES ETC 25/50.

06 TORRES DE CALLE

CANAL COLOR

INFRAESTRUCTURAS

UN PUENTE FRONTAL EN SALA.

4 VARAS EN ESCENARIO.

06 TORRES DE CALLE 0.50X250.

02 BASES DE SUELO TIPO "H".

COLORES

CÁLIDOS:009,134,147, 204.

FRÍOS:017,068,200,201.

EL CERCO DE LENINGRADO DE JOSÉ SANCHIS SINISTERRA.

DIRECCIÓN EVA REDONDO.

PRODUCCIÓN INSTANTE TEATRO.

DISEÑO DE ILUMINACIÓN FÉLIX GONTÁN.

CANAL 47– BOMBILLAS PEQUEÑAS
CANAL 48– BOMBILLAS GRANDES
CANAL 49– LUZ SALA.

EL CERCO DE LENINGRADO.

PLAZA GIRA | PLANTA DE LUCES

DIBUJO: FÉLIX GONTÁN.	FECHA: 03/2024.	PLANTILLA DIN A-3	ESCALA 1/50
REVISIÓN: 01			