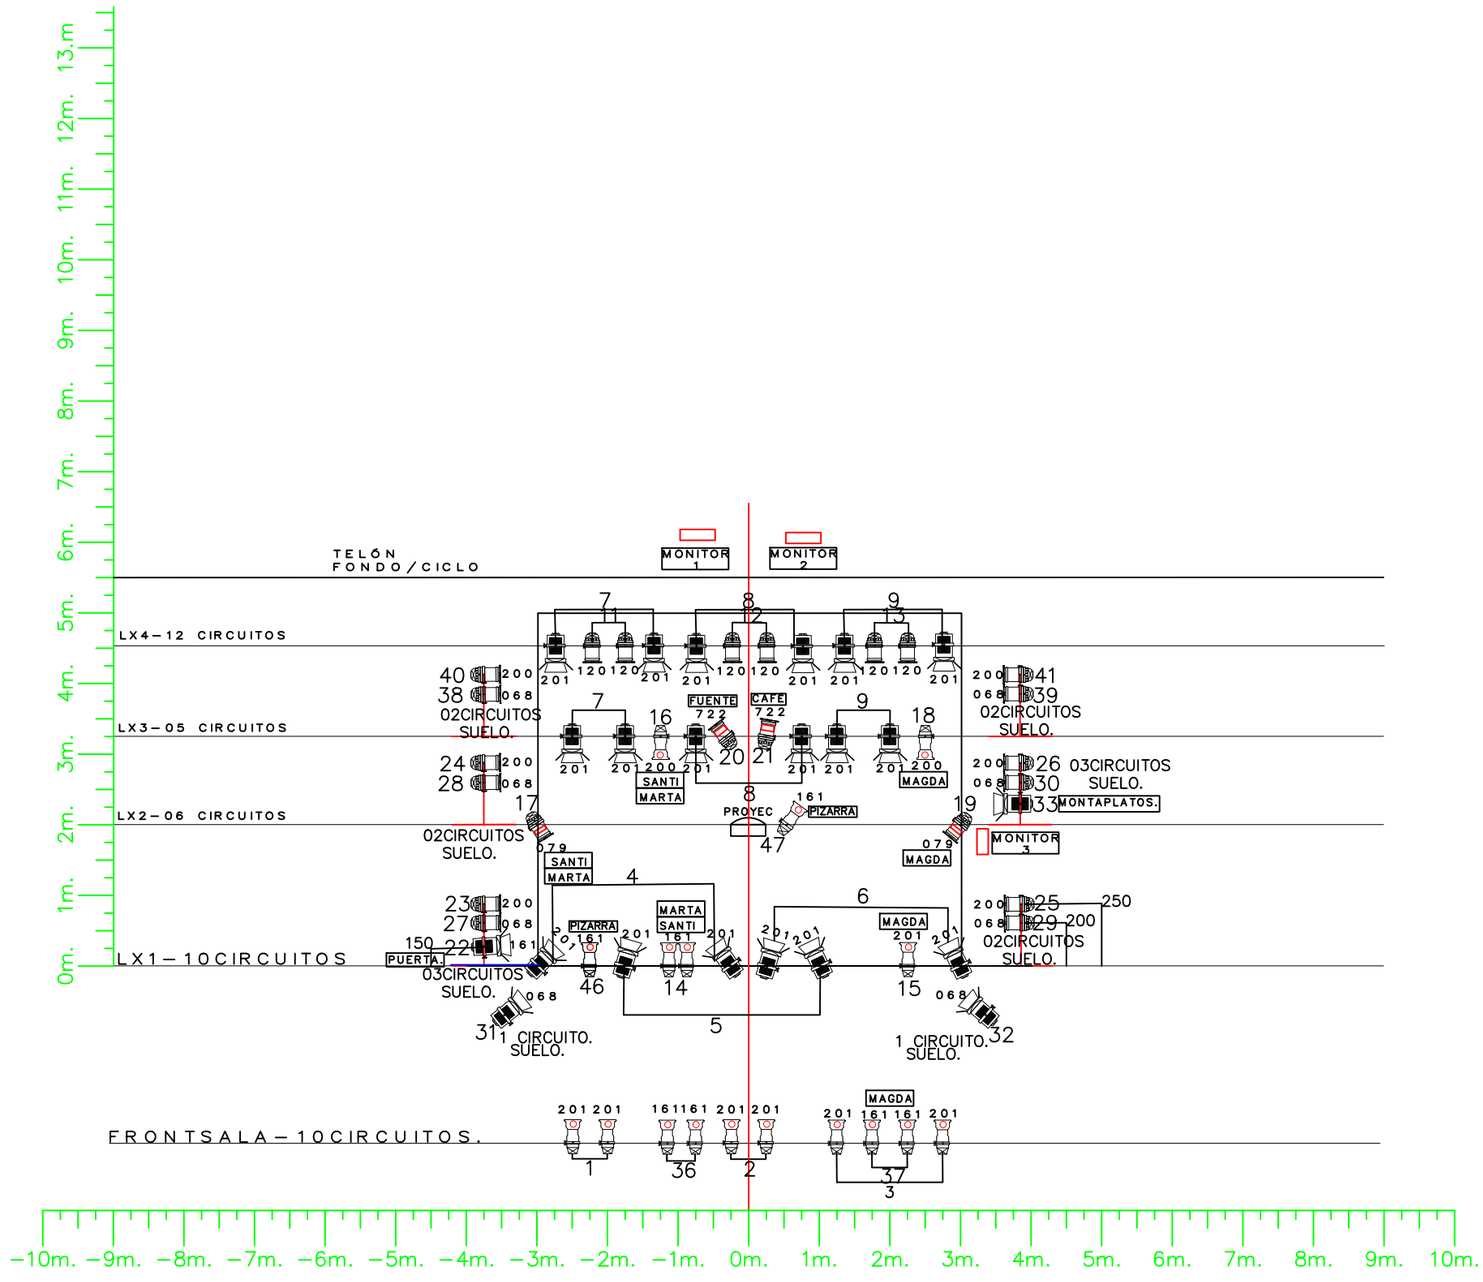


22 PC'S 1KW

18 PAR64 1KW LÁMPARA 5.

04 PAR64 1KW LÁMPARA 2.

17 RECORTES ETC 25/50.

06 TORRES DE CALLE

CANAL COLOR

MATERIAL COMPAÑÍA

INFRAESTRUCTURAS
UN PUENTE FRONTAL EN SALA.
4VARAS EN ESCENARIO.
06 TORRES DE CALLE 0.50X250.
02 BASES DE SUELO "H".

COLORES

CÁLIDOS:

FRÍOS: 068,079,120,200, 201,722.

VITALICIOS

DIRECCIÓN
JOSÉ SANCHIS SINESTERR Y EVA REDONDO

PRODUCCIÓN
INSTANTE TEATRO

DISEÑO DE ILUMINACIÓN
FÉLIX GONTÁN.

CANAL 48 – LUZ SALA.

VITALICIOS REDUCIDO

PLAZA GIRA	PLANTA DE LUCES		
DIBUJO: FÉLIX GONTÁN.	FECHA: 03/2024.	PLANTILLA	ESCALA
REVISIÓN: 01		DIN A-3	1/50