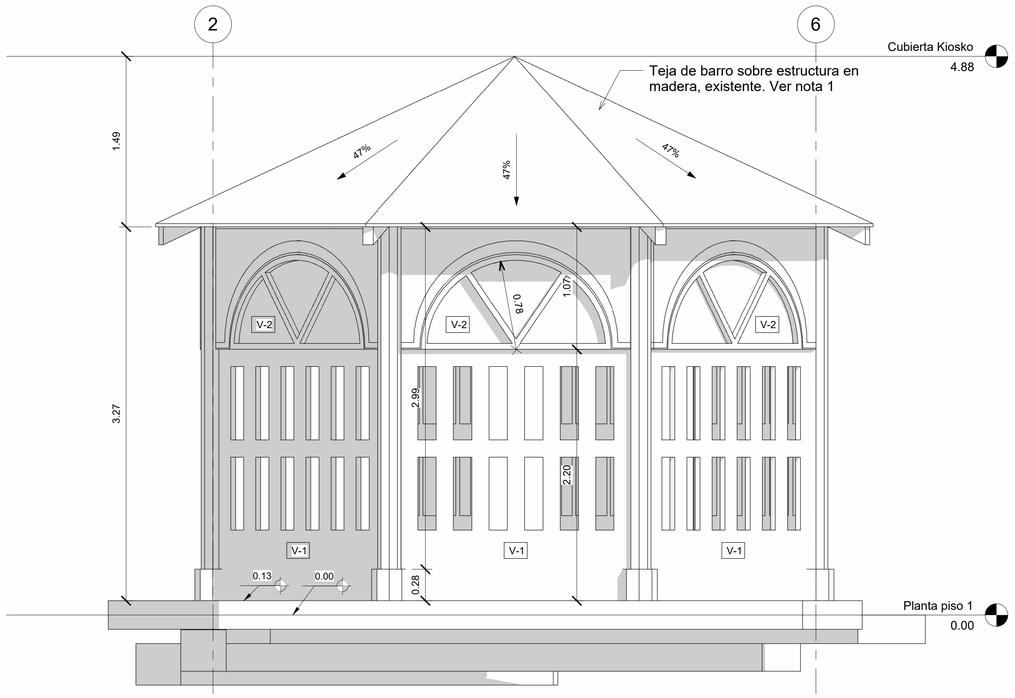

1 Elevación oriental
1 : 25

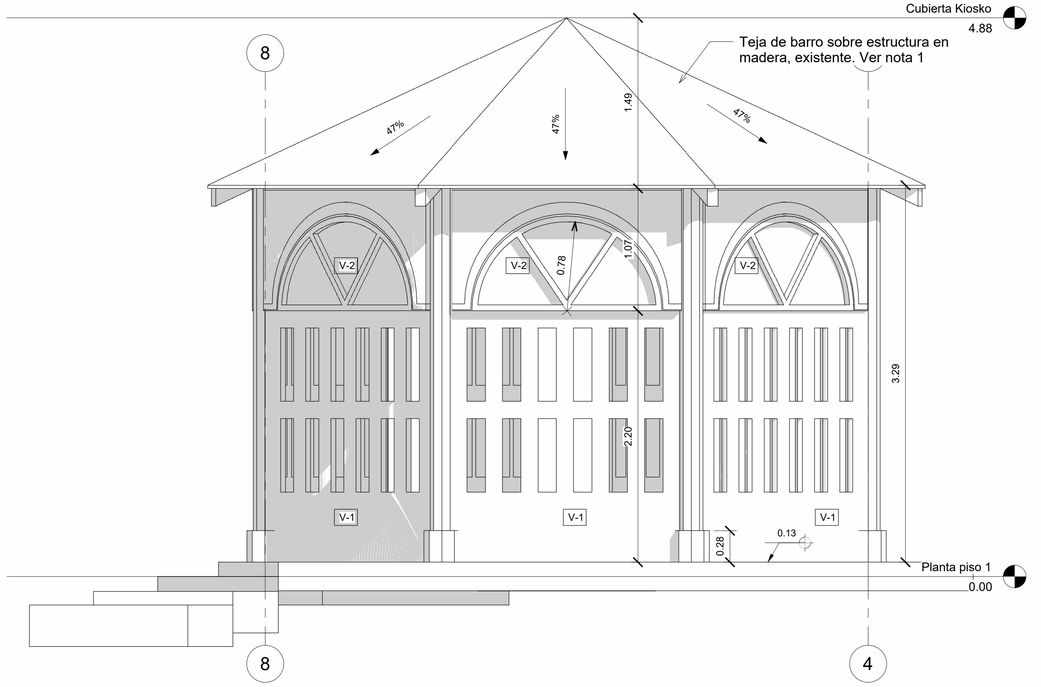

2 Elevación sur
1 : 25

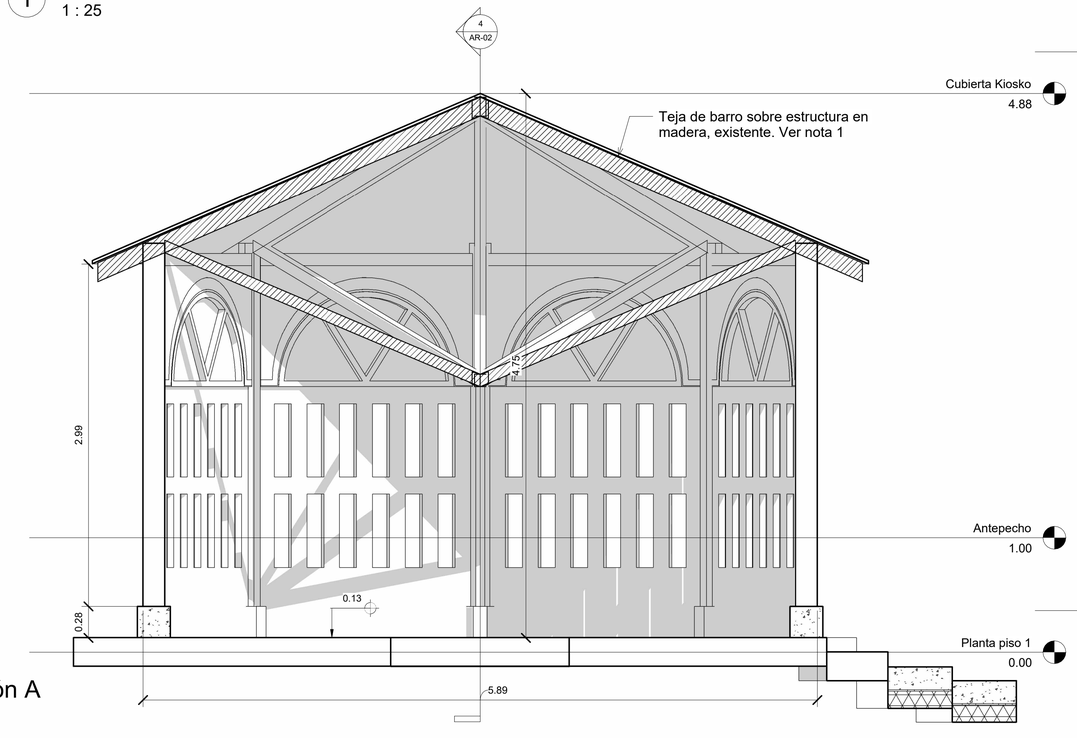

3 Sección A
1 : 25

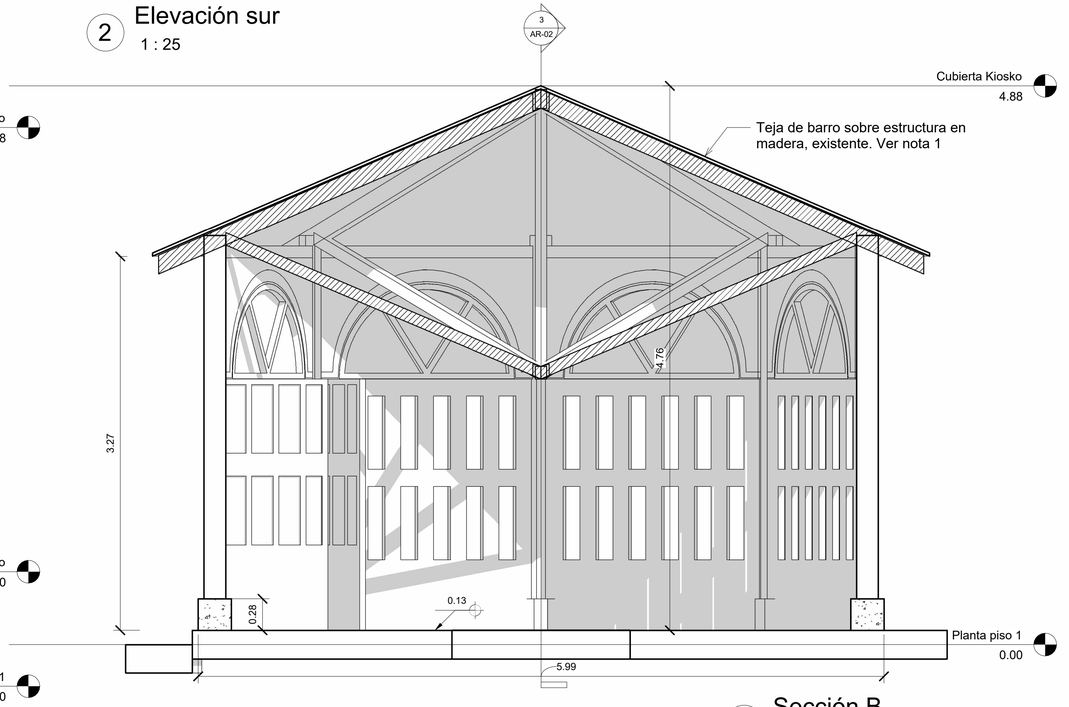

4 Sección B
1 : 25

SAN CARLOS
URBANIZACIÓN INDUSTRIAL

AREA RESERVADA PARA SELLOS

Nota 1: Un Ingeniero estructural idóneo, DEBE verificar si es conveniente reforzar o cambiar la estructura existente. Esto de acuerdo con lo conversado en las reuniones con los funcionarios de la Alcaldía.
Betania Colombia S.A.S., no se hace responsable de cálculos estructurales ni de diseños MEP.

Nota 2: Puertas y ventanas en madera, de batiente, plegables o corredizas, de acuerdo con lo que definan los funcionarios designados por la alcaldìa y el carpintero elegido.

Nota 3: Las ventanas tipo V-2 se sugieren en anjeo mosquitero o similar.

PROYECTO:
ESQUEMA BASICO
– KIOSKO –

PENSILVANIA - CALDAS

DISEÑO:
ARQ. JORGE ALBERTO GIRALDO CARDONA

PROPIEDAD DE:
BETANIA COLOMBIA S.A.S.

FIRMA DEL REPRESENTANTE LEGAL
JAIME GOMEZ GOMEZ

OFICINA DE PLANEACIÓN MUNICIPAL

CONTENIDO:
Fachadas y cortes, KIOSKO

DESARROLLO:
BETANIA COLOMBIA, S.A.S.

No. PLANO:
AR-02

ESCALA:
1 : 25

HOJA:

FECHA:
25/08/11

TOTAL: 03

BIM 360.00_GE_TEC_BIM_BETPROY_ARCHIVADOS_KIOSKO_PENSILVANIA