N-1018800
N-1018600
N-1018400
N-1018200
N-1018000
N-1017800
N-1017600
E-956200
E-956400
E-956600
E-956800
E-957000
E-957200
E-957400
E-957600

N
W
E
S

LOCALIZACIÓN GENERAL

DEPARTAMENTO DE CUNDINAMARCA

A CUATRO ESQUINAS

B. COMUNAL
B. SAN LUIS
B. SAN PEDRO
B. SAN VICENTE
B. SANTA CECILIA
Urb. ISLA CAROLINA
Urb. LAS MARGARITAS
Urb. EL PORTAL DE LA VIRGEN II
COLEGIO DEPARTAMENTAL CARLOS GIRALDO
CEMENTERIO
HOSPITAL SAN ANTONIO
TANQUE
CL. 3N
PLANTA DE TRATAMIENTO DE AGUA POTABLE PTAP

Ø6"

A CACHIPAY
A BOGOTA
PUNTO DOS
A SAN CAYETANO

40 20 0 40 80 120 160 200 METROS
ESCALA 1:2000

ANILLO EXISTENTE Ø6"

Formato ISO full bleed B1 (1000 x 707 mm)

MUNICIPIO DE ANOLAIMA CUNDINAMARCA

INTERVENTORÍA
ING. JORGE ELVECIO BAQUERO DÍAZ
REVISÓ :
ING. OSCAR CORREDOR
M.P.No. 111 CND

CONSULTOR :
CONSORCIO J&J
ING. JESÚS JAIRO JIMÉNEZ LOZANO
M.P.No. 25202089480 CND

DISEÑÓ :
ING. ROBERTO NIÑO
M.P.No. 111 CND

LOCALIZACIÓN

ALDESARROLLO Tecnología - Ciencia - Innovación

CONTRATO : SP-PR-2025-057


J&J COSORCIO J&J

OBJETO FASE 1 :
MEJORAMIENTO Y OPTIMIZACIÓN ALCANTARILLADO PLUVIAL Y SANITARIO Y REDES DE ACUEDUCTO CASCO URBANO, FASE 1
MUNICIPIO DE ANOLAIMA - CUNDINAMARCA

CONTIENE :
RED DE ACUEDUCTO EXISTENTE
PLANTA GENERAL

FECHA : AGOSTO DE 2025
ARCHIVO : 01-DIS-ACU-ANOLAIMA.dwg

PLANO No. :
ACU-01
PLANCHA No. : 01 03
ESCALA : 1 : 2000

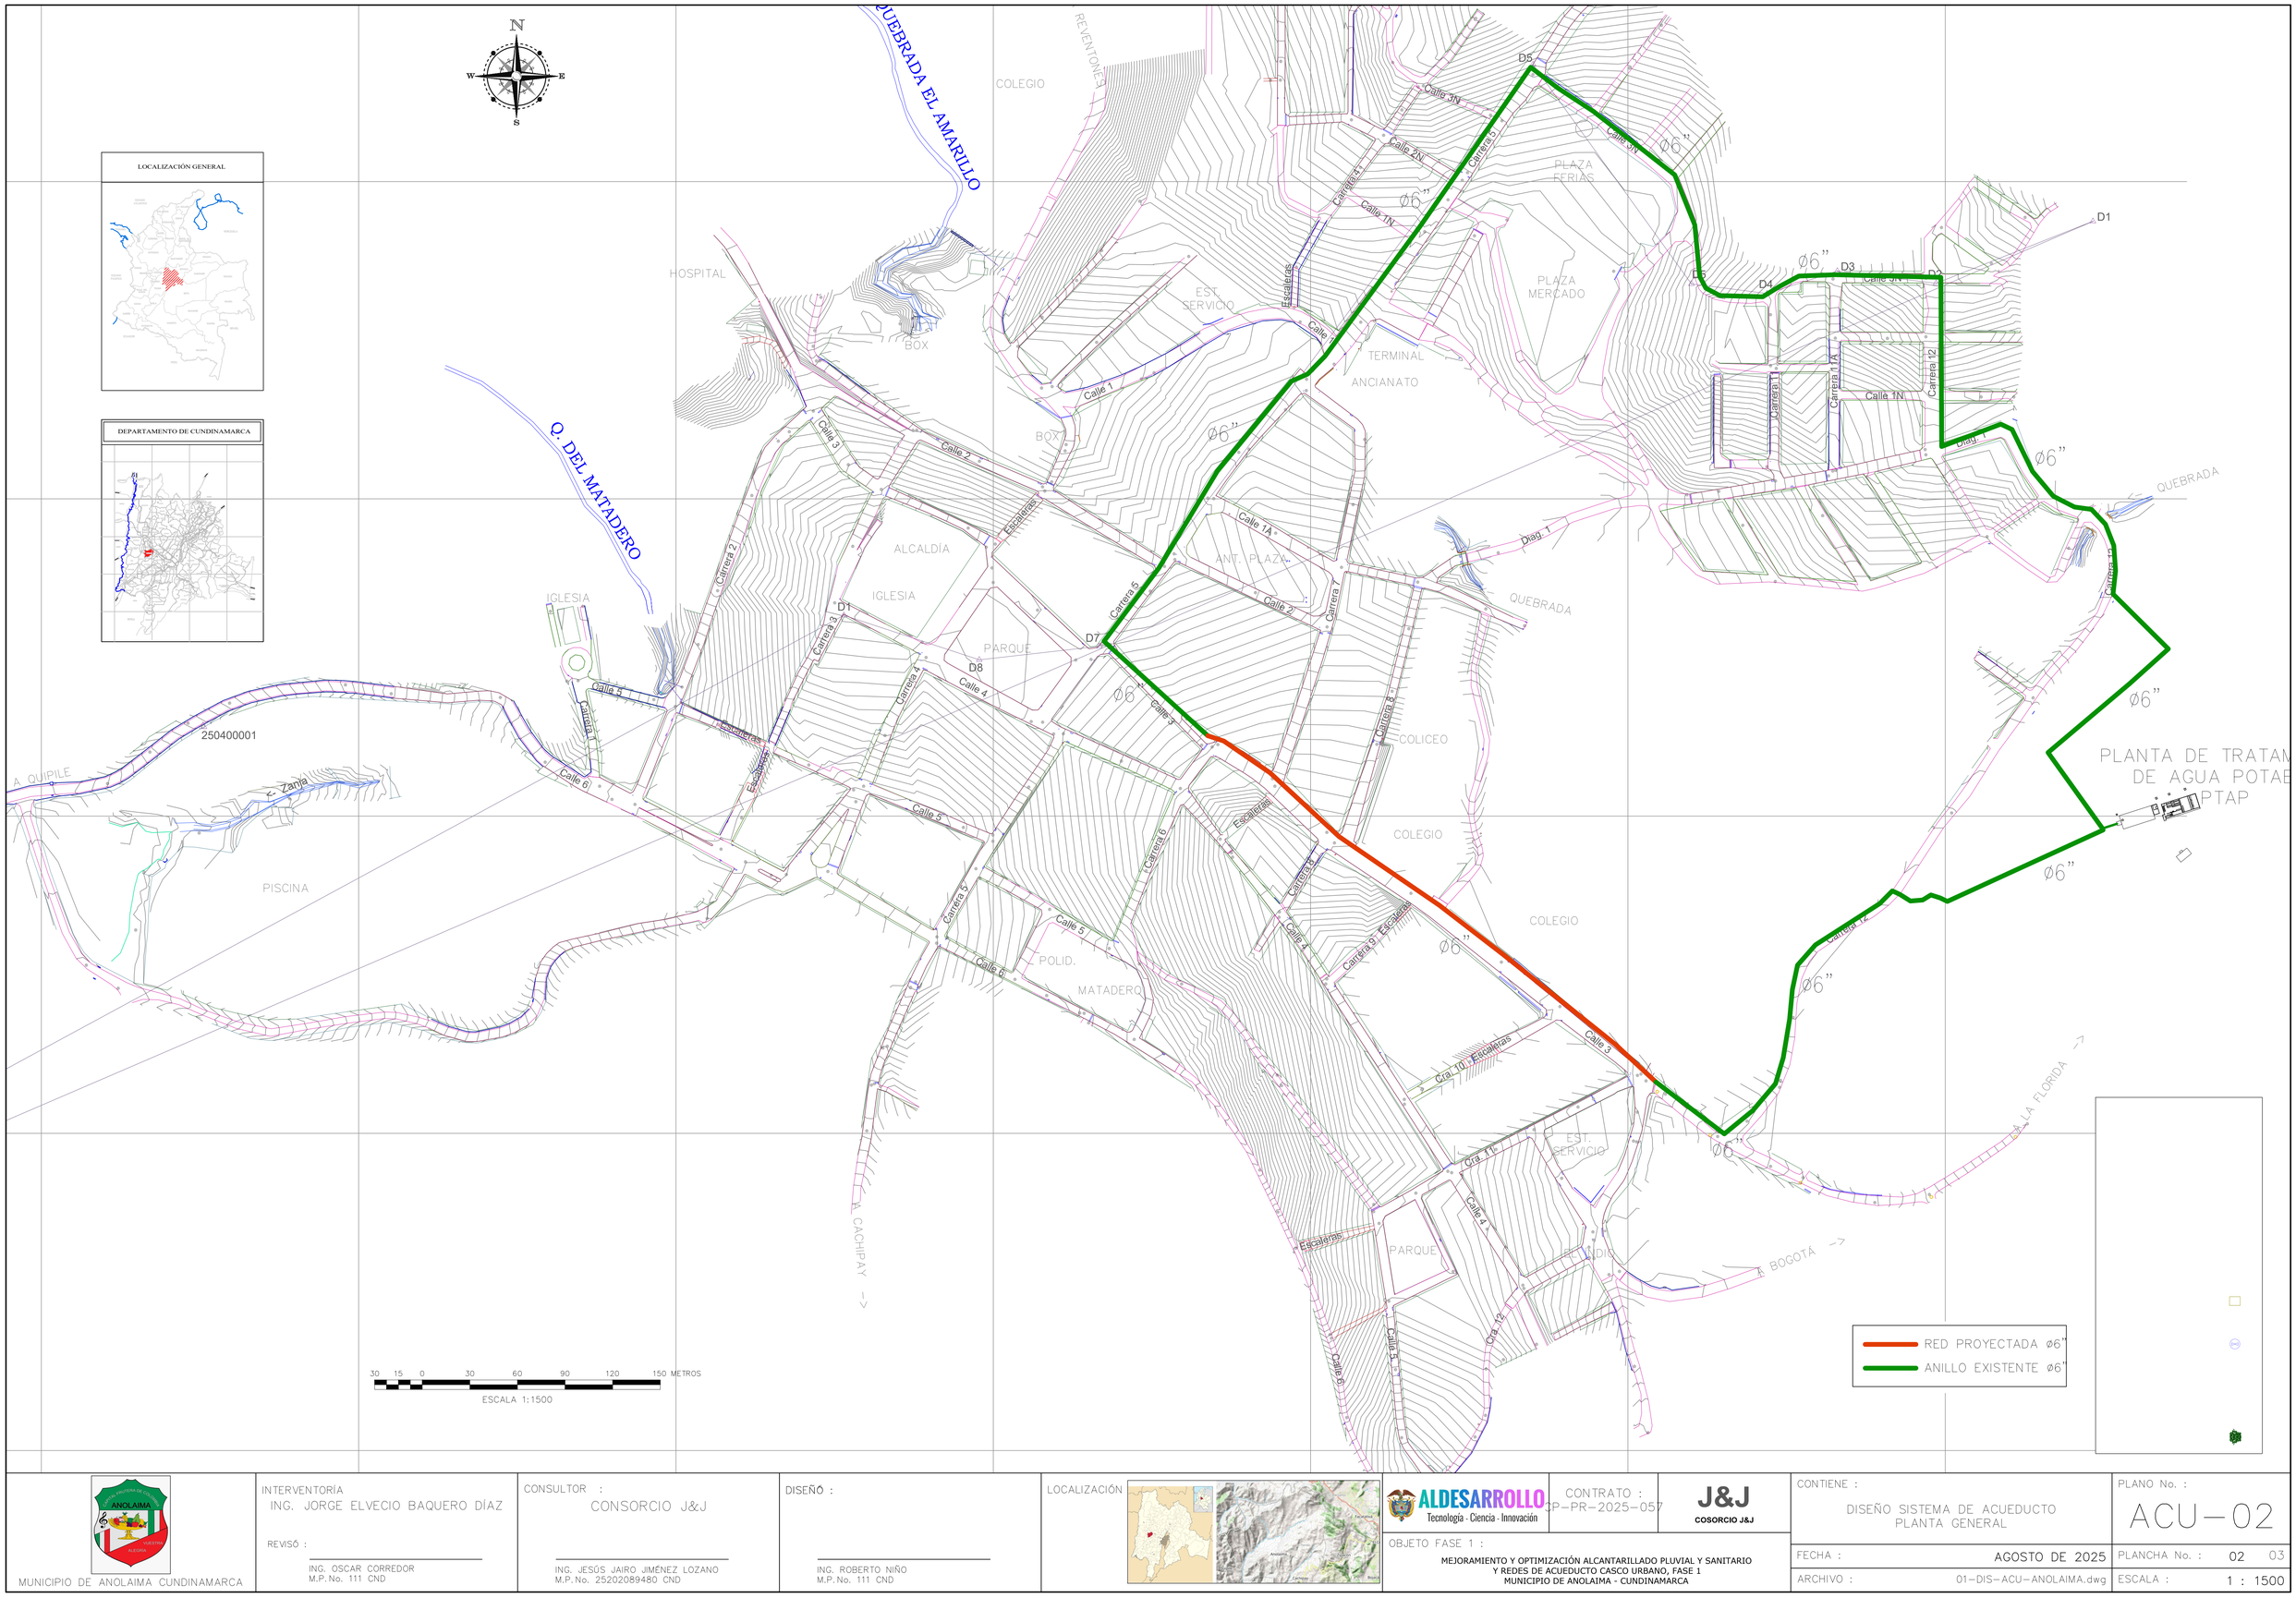

MUNICIPIO DE ANOLAIMA CUNDINAMARCA

INTERVENTORÍA
ING. JORGE ELVECIO BAQUERO DÍAZ

REVISÓ :
ING. OSCAR CORREDOR
M.P.No. 111 CND

CONSULTOR :
CONSORCIO J&J

ING. JESÚS JAIRO JIMÉNEZ LOZANO
M.P.No. 25202089480 CND

DISEÑÓ :

ING. ROBERTO NIÑO
M.P.No. 111 CND

LOCALIZACIÓN

ALDESARROLLO
Tecnología - Ciencia - Innovación

CONTRATO : SP-PR-2025-057

J&J
COSORCIO J&J

OBJETO FASE 1 :
MEJORAMIENTO Y OPTIMIZACIÓN ALCANTARILLADO PLUVIAL Y SANITARIO
Y REDES DE ACUEDUCTO CASCO URBANO, FASE 1
MUNICIPIO DE ANOLAIMA - CUNDINAMARCA

CONTIENE :
DISEÑO SISTEMA DE ACUEDUCTO
PLANTA GENERAL

FECHA : AGOSTO DE 2025

ARCHIVO : 01-DIS-ACU-ANOLAIMA.dwg

PLANO No. :
ACU-02

PLANCHA No. : 02 03

ESCALA : 1 : 1500

Formato ISO full bleed B1 (1000 x 707 mm)

N-1018800

N-1018600

N-1018400

N-1018200

N-1018000

N-1017800

G-2

LOCALIZACIÓN GENERAL

DEPARTAMENTO DE CUNDINAMARCA

QUEBRADA EL AMARILLO

Q. DEL MATADERO

SECTOR1

SECTOR2

SECTOR3

SECTOR4

SECTOR5

SECTOR6

CONEXIÓN Ø4"SECTOR1

CONEXIÓN Ø4"SECTOR2

CONEXIÓN Ø4"SECTOR3

CONEXIÓN Ø4"SECTOR4

CONEXIÓN Ø4"SECTOR5

Ø6"

PTAP

250400001

HOSPITAL

COLEGIO

PISCINA

MATADERO

CRUCERO

PARQUE

CONVENSIONES

- PARAMENTO
- VÍA
- CARRETEABLE
- CAMINO
- RÍO
- QUEBRADA
- TUBERÍA
- CERCA EN PUAS
- CERCA METÁLICA
- CERCA EN MALLA
- POZO ALCANTARILLADO
- CAJA ALCANTARILLADO
- CAJA ENERGÍA
- SUMIDERO
- POSTE
- VÁLVULA ACUEDUCTO
- MEDIDOR ACUEDUCTO
- HIDRANTE
- PUNTO TOPOGRÁFICO BASE
- DELTA TOPOGRAFÍA
- PUNTO DE NIVEL TOPOGRAFÍA
- ARBOL

RED EXISTENTE Ø6"

RED PROYECTADA Ø6"

CONEXIÓN SECTOR Ø4"

SECTOR SERVIDO

40 20 0 40 80 120 160 200 METROS

ESCALA 1:2000

MUNICIPIO DE ANOLAIMA CUNDINAMARCA

INTERVENTORÍA
ING. JORGE ELVECIO BAQUERO DÍAZ

REVISÓ :

ING. OSCAR CORREDOR
M.P.No. 111 CND

CONSULTOR :
CONSORCIO J&J

ING. JESÚS JAIRO JIMÉNEZ LOZANO
M.P.No. 25202089480 CND

DISEÑÓ :

ING. ROBERTO NIÑO
M.P.No. 111 CND

LOCALIZACIÓN

ALDESARROLLO
Tecnología · Ciencia · Innovación

CONTRATO :
SP-PR-2025-057

J&J
COSORCIO J&J

OBJETO FASE 1 :
MEJORAMIENTO Y OPTIMIZACIÓN ALCANTARILLADO PLUVIAL Y SANITARIO
Y REDES DE ACUEDUCTO CASCO URBANO, FASE 1
MUNICIPIO DE ANOLAIMA - CUNDINAMARCA

CONTIENE :
RED DE ACUEDUCTO EXISTENTE
SECTORIZACIÓN

PLANO No. :
ACU-03

FECHA : AGOSTO DE 2025

PLANCHA No. : 03 03

ARCHIVO : 01-DIS-ACU-ANOLAIMA-SECTORES.dwg

ESCALA : 1 : 2000

Formato ISO full bleed B1 (1000 x 707 mm)