

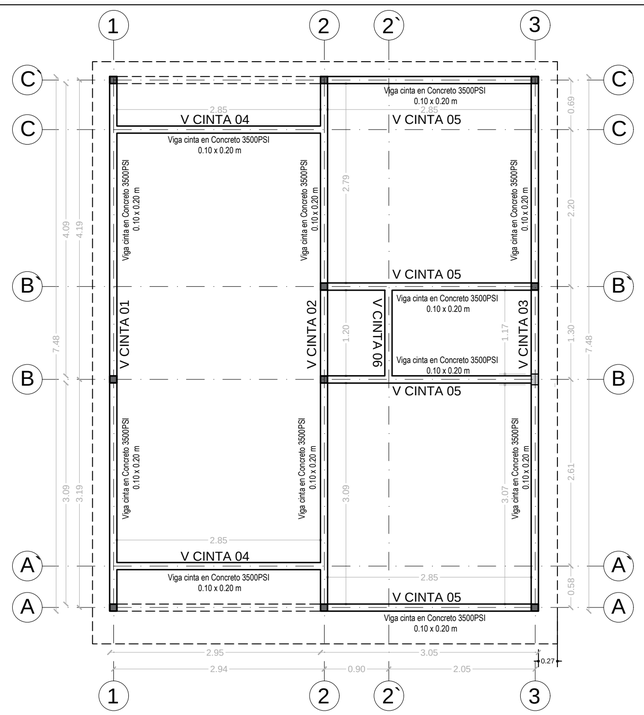



VIGA CINTA EN CONCRETO 0.10 X 0.20 M ESC. 1:75

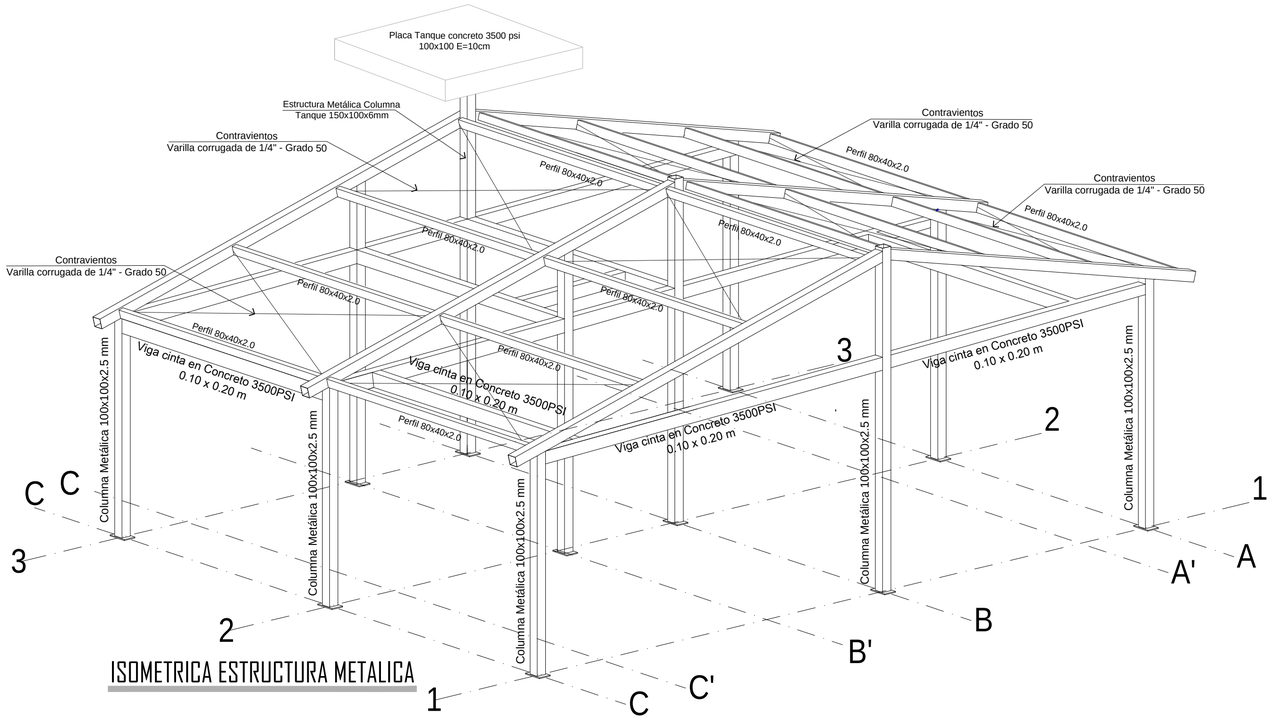


ISOMETRICA ESTRUCTURA METALICA

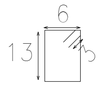


44ø3/8"@0.15
L=44

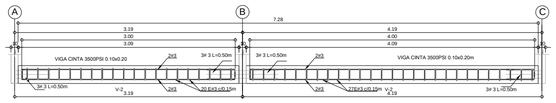

DETALLE DE VIGA CINTA 1

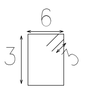


47ø3/8"@0.15
L=44

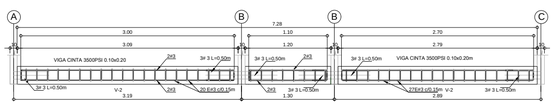


DETALLE DE VIGA CINTA 2




47ø3/8"@0.15
L=44

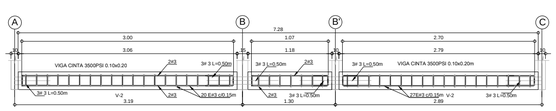

DETALLE DE VIGA CINTA 3

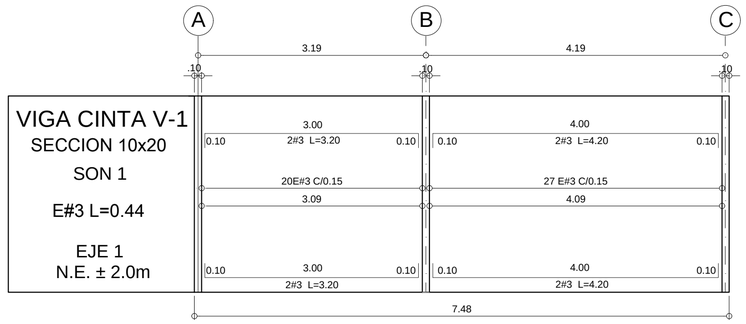


VIGA CINTA V-1
SECCION 10x20
SON 1
E#3 L=0.44
EJE 1
N.E. ± 2.0m

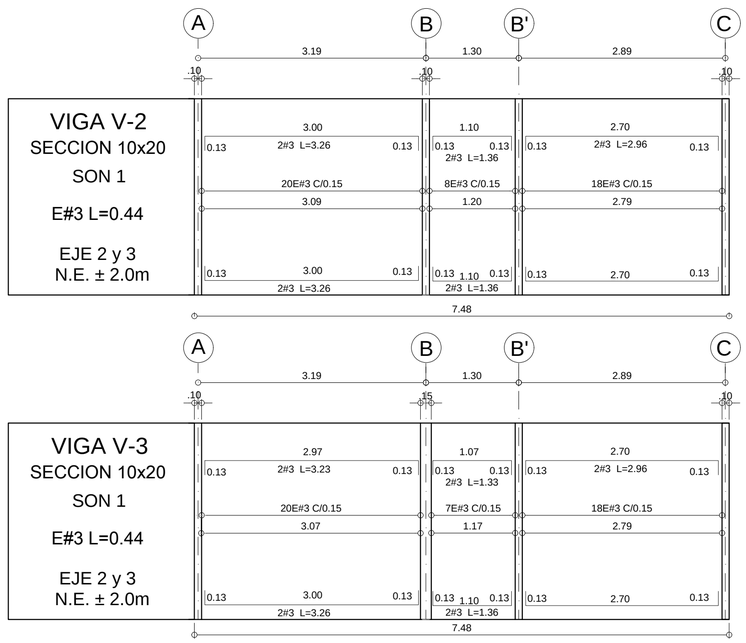


VIGA V-2
SECCION 10x20
SON 1
E#3 L=0.44
EJE 2 y 3
N.E. ± 2.0m

VIGA V-3
SECCION 10x20
SON 1
E#3 L=0.44
EJE 2 y 3
N.E. ± 2.0m

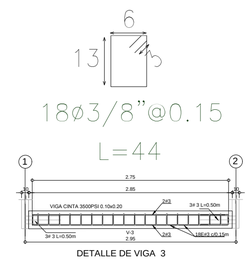


DETALLE DE VIGA 3


VIGA CINTA V-4
SECCION 10x20
SON 2
E#3 L=0.44
EJE A' y C
N.E. ± 2.0m

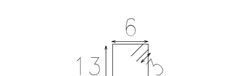

18ø3/8"@0.15
L=44

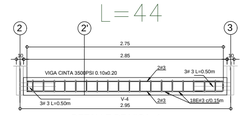


DETALLE DE VIGA 4

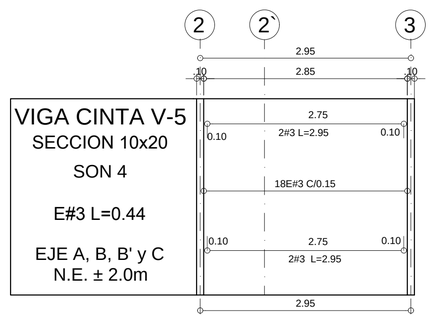


VIGA CINTA V-5
SECCION 10x20
SON 4
E#3 L=0.44
EJE A, B, B' y C
N.E. ± 2.0m



9ø3/8"@0.15
L=44

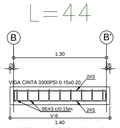

DETALLE DE VIGA 5

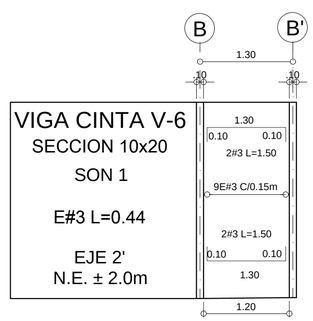

VIGA CINTA V-6
SECCION 10x20
SON 1
E#3 L=0.44
EJE 2'
N.E. ± 2.0m

DETALLE VIGA CINTA EN CONCRETO 0.10 X 0.20 M


La impresión de este plano está configurado en formato medio pliego (70 X 50 cm)

ES-002

PLANO N°. 2 DE: 5

SEC HABITAT Y VIVIENDA
GOBERNACIÓN DE CUNDINAMARCA

LOCALIZACIÓN:

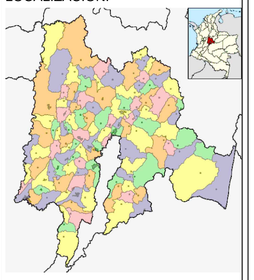

DEPARTAMENTO DE CUNDINAMARCA

PROYECTO:

VIVIENDA RURAL TIPO 5

SISTEMA CONSTRUCTIVO MIXTO

ELABORO:



ING. CARLOS ARAQUE PINEDA
MAT.PROF.: 25202-135156 CND

APROBÓ:

CONTIENE:

PLANTA VIGA CINTA EN CONCRETO
ISOMÉTRICA ESTRUCTURA
DESPIECE VIGA CINTA EN CONCRETO

OBSERVACIONES:
AJUSTE SECCIÓN VIGA CINTA

FECHA:
DICIEMBRE 2023

ESCALA:
1:50

PLANO N°. 2 DE: 5

PLANO N°.
ES-002