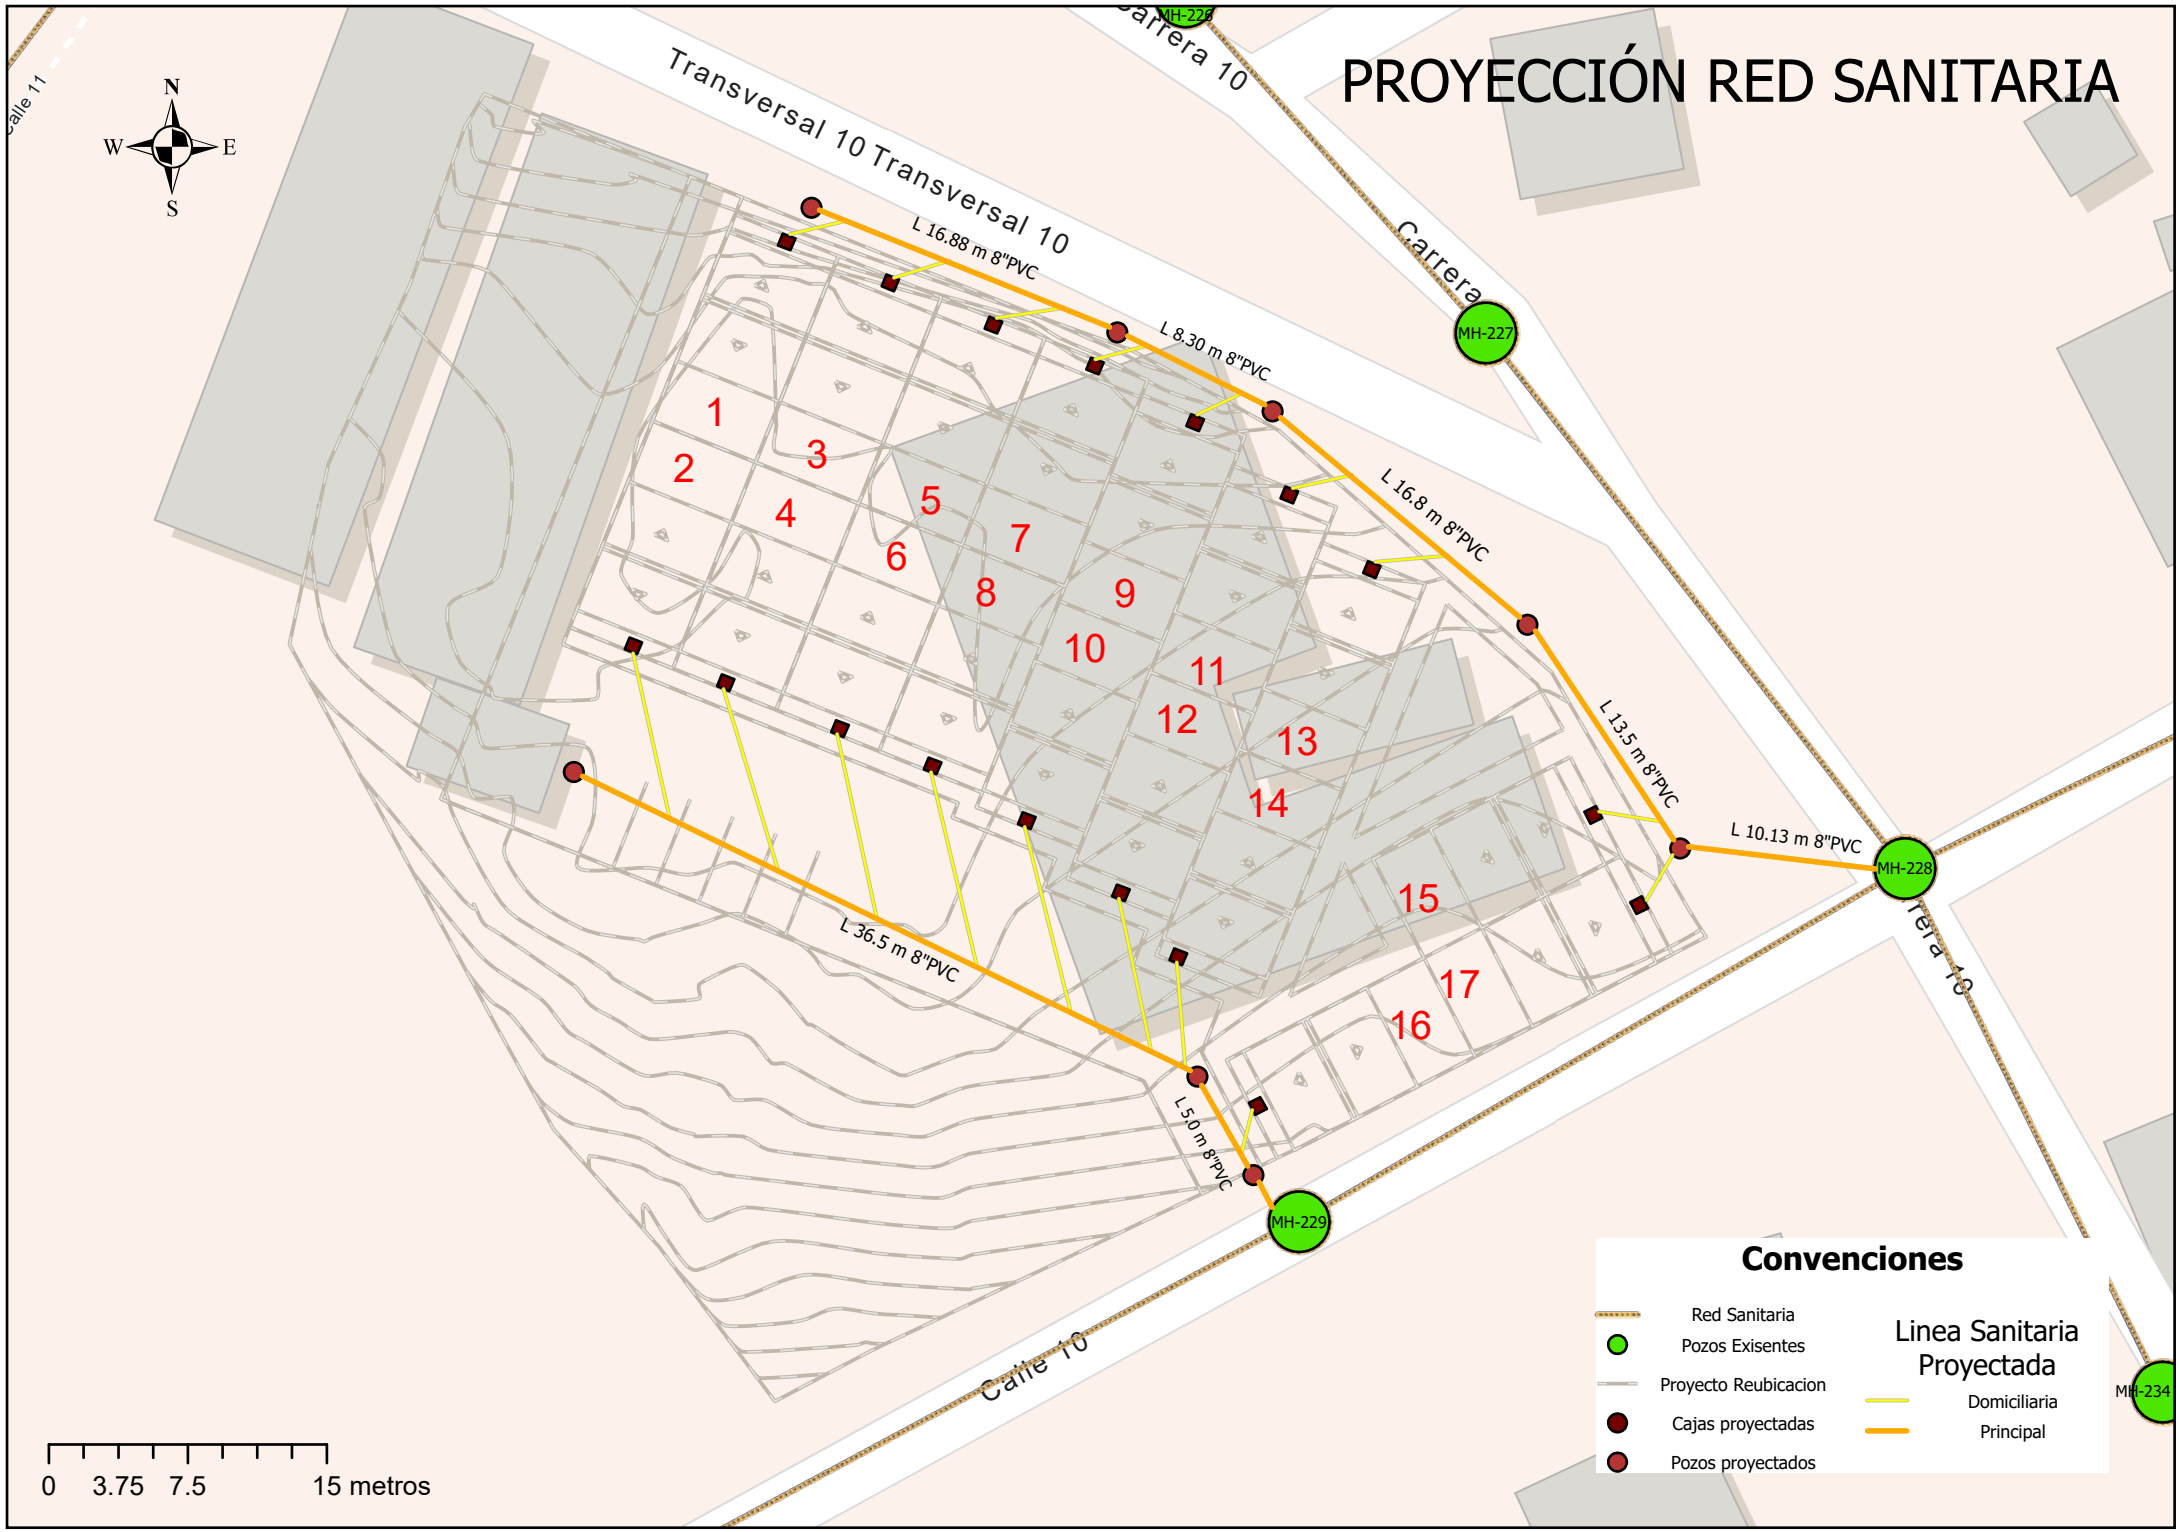

PROYECCIÓN RED SANITARIA
N
W
E
S
Transversal 10 Transversal 10
Carrera 10
Carrera
Calle 11
L 16.88 m 8"PVC
L 8.30 m 8"PVC
L 16.8 m 8"PVC
L 13.5 m 8"PVC
L 10.13 m 8"PVC
L 36.5 m 8"PVC
L 5,0 m 8"PVC
MH-226
MH-227
MH-228
MH-229
MH-234
1
2
3
4
5
6
7
8
9
10
11
12
13
14
15
16
17
Calle 10
Convenciones
Red Sanitaria
Pozos Exisentes
Proyecto Reubicacion
Cajas proyectadas
Pozos proyectados
Linea Sanitaria Proyectada
Domiciliaria
Principal
0 3.75 7.5 15 metros