

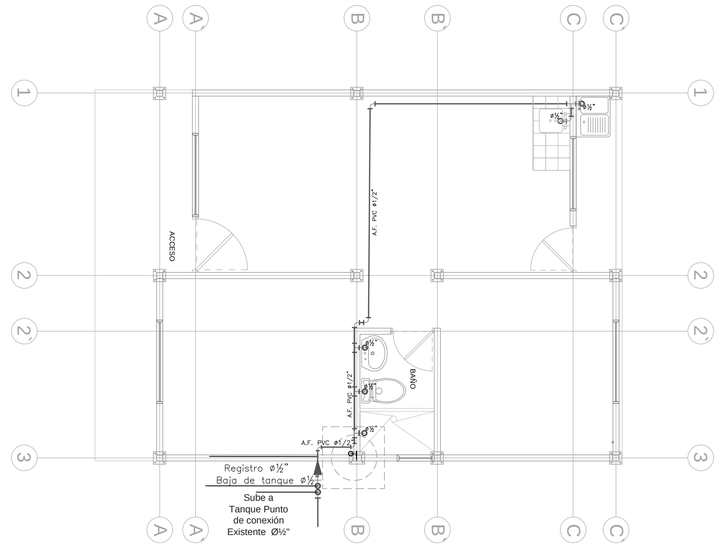



PLANO HIDRÁULICO

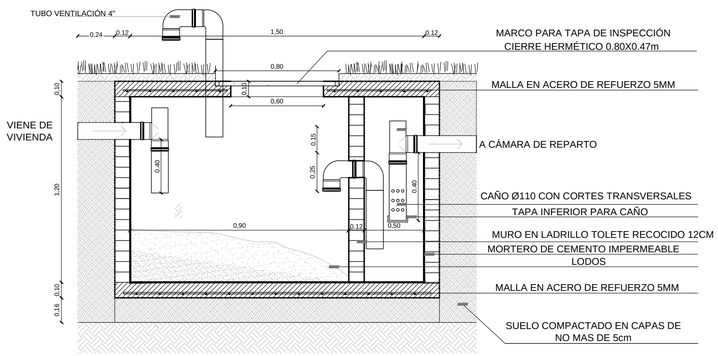


DETALLE DE FOSA SÉPTICA

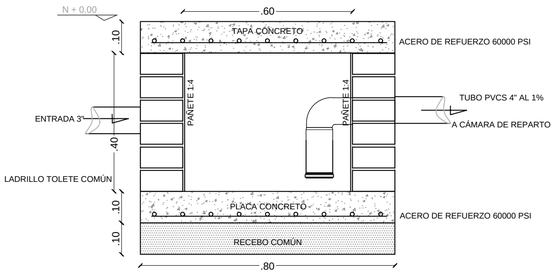


DETALLE TRAMPA DE GRASAS

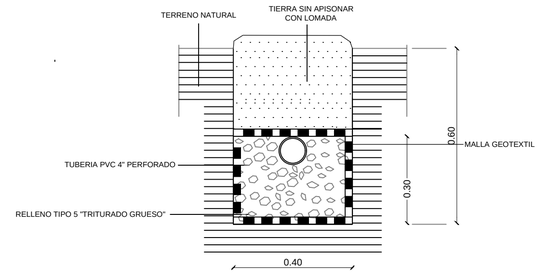

CORTE TRANSVERSAL CAMPO DE INFILTRACIÓN

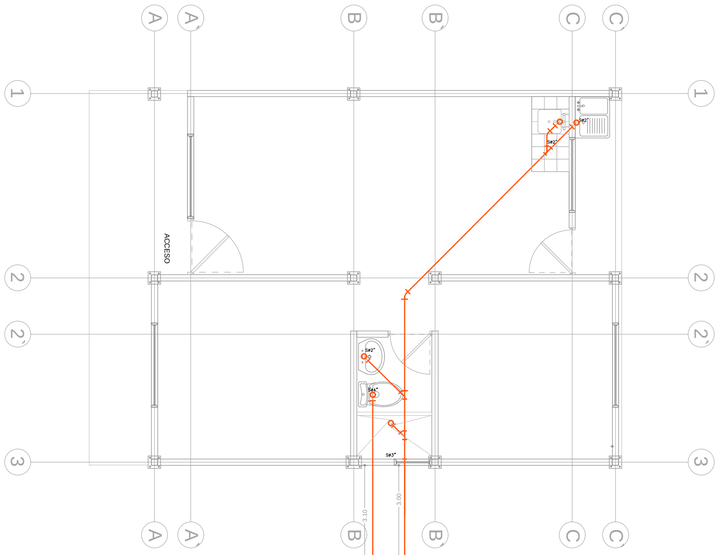

PLANO SANITARIO

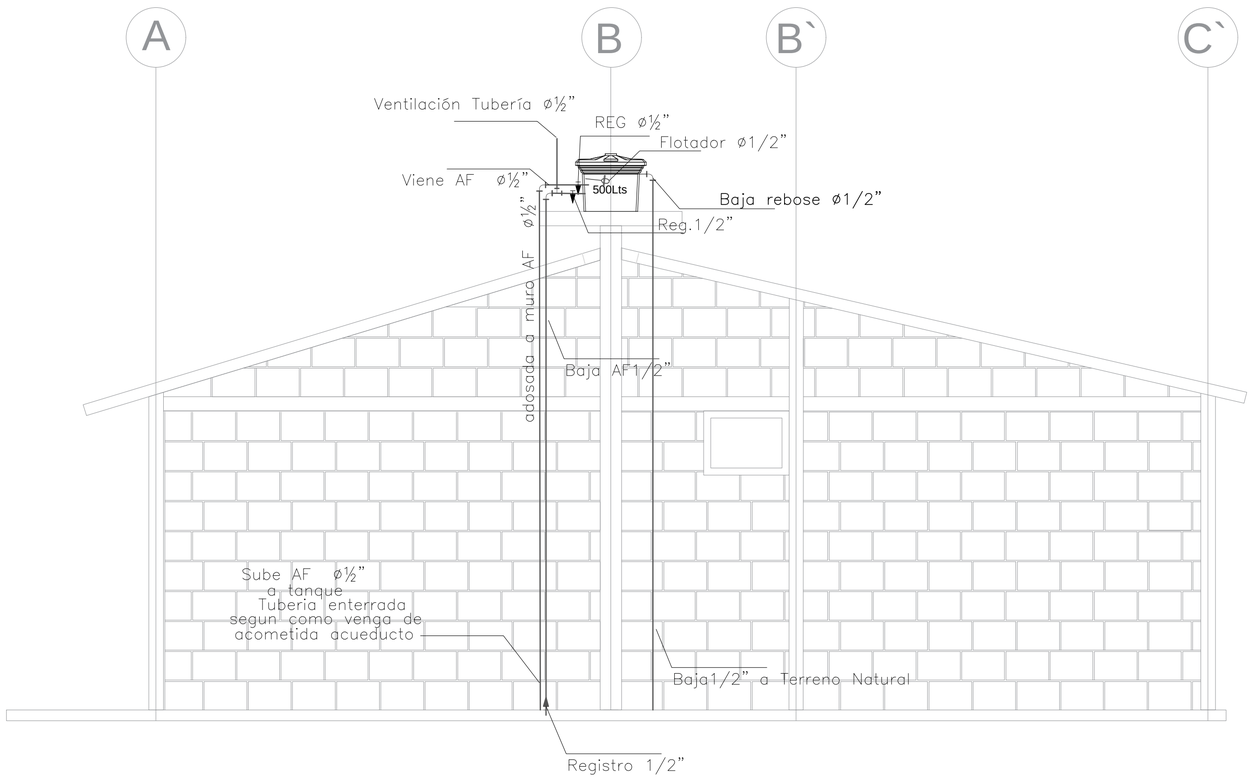


ALZADO CONEXIÓN A TANQUE ELEVADO

La impresión de este plano está configurado en formato medio pliego (70 X 50 cm)

HI-001

PLANO N°. 1 DE: 1

LOCALIZACIÓN:

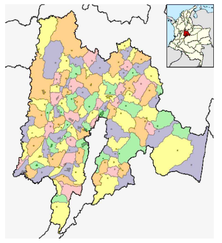

MUNICIPIO DE QUETAME
DEPARTAMENTO DE
CUNDINAMARCA

PROYECTO:

VIVIENDA RURAL TIPO 5

SISTEMA CONSTRUCTIVO MIXTO

ELABORO:

JOHANA ALEXANDRA RODRIGUEZ CORTES
MP 25202-278047 CND

APROBÓ:

CONTIENE:

PLANTA INSTALACIONES HIDRAULICAS
PLANTA DESAGÜES
DETALLE FOSA SÉPTICA
DETALLE - CAMPO DE INFILTRACIÓN
DETALLE TRAMPA DE GRASAS
CONVENCIONES SUMINISTRO
CONVENCIONES DESAGÜE

OBSERVACIONES:

FECHA:
JULIO 2021

ESCALA:
1:50

PLANO N°. 1 DE: 1

PLANO N°.
HI-001