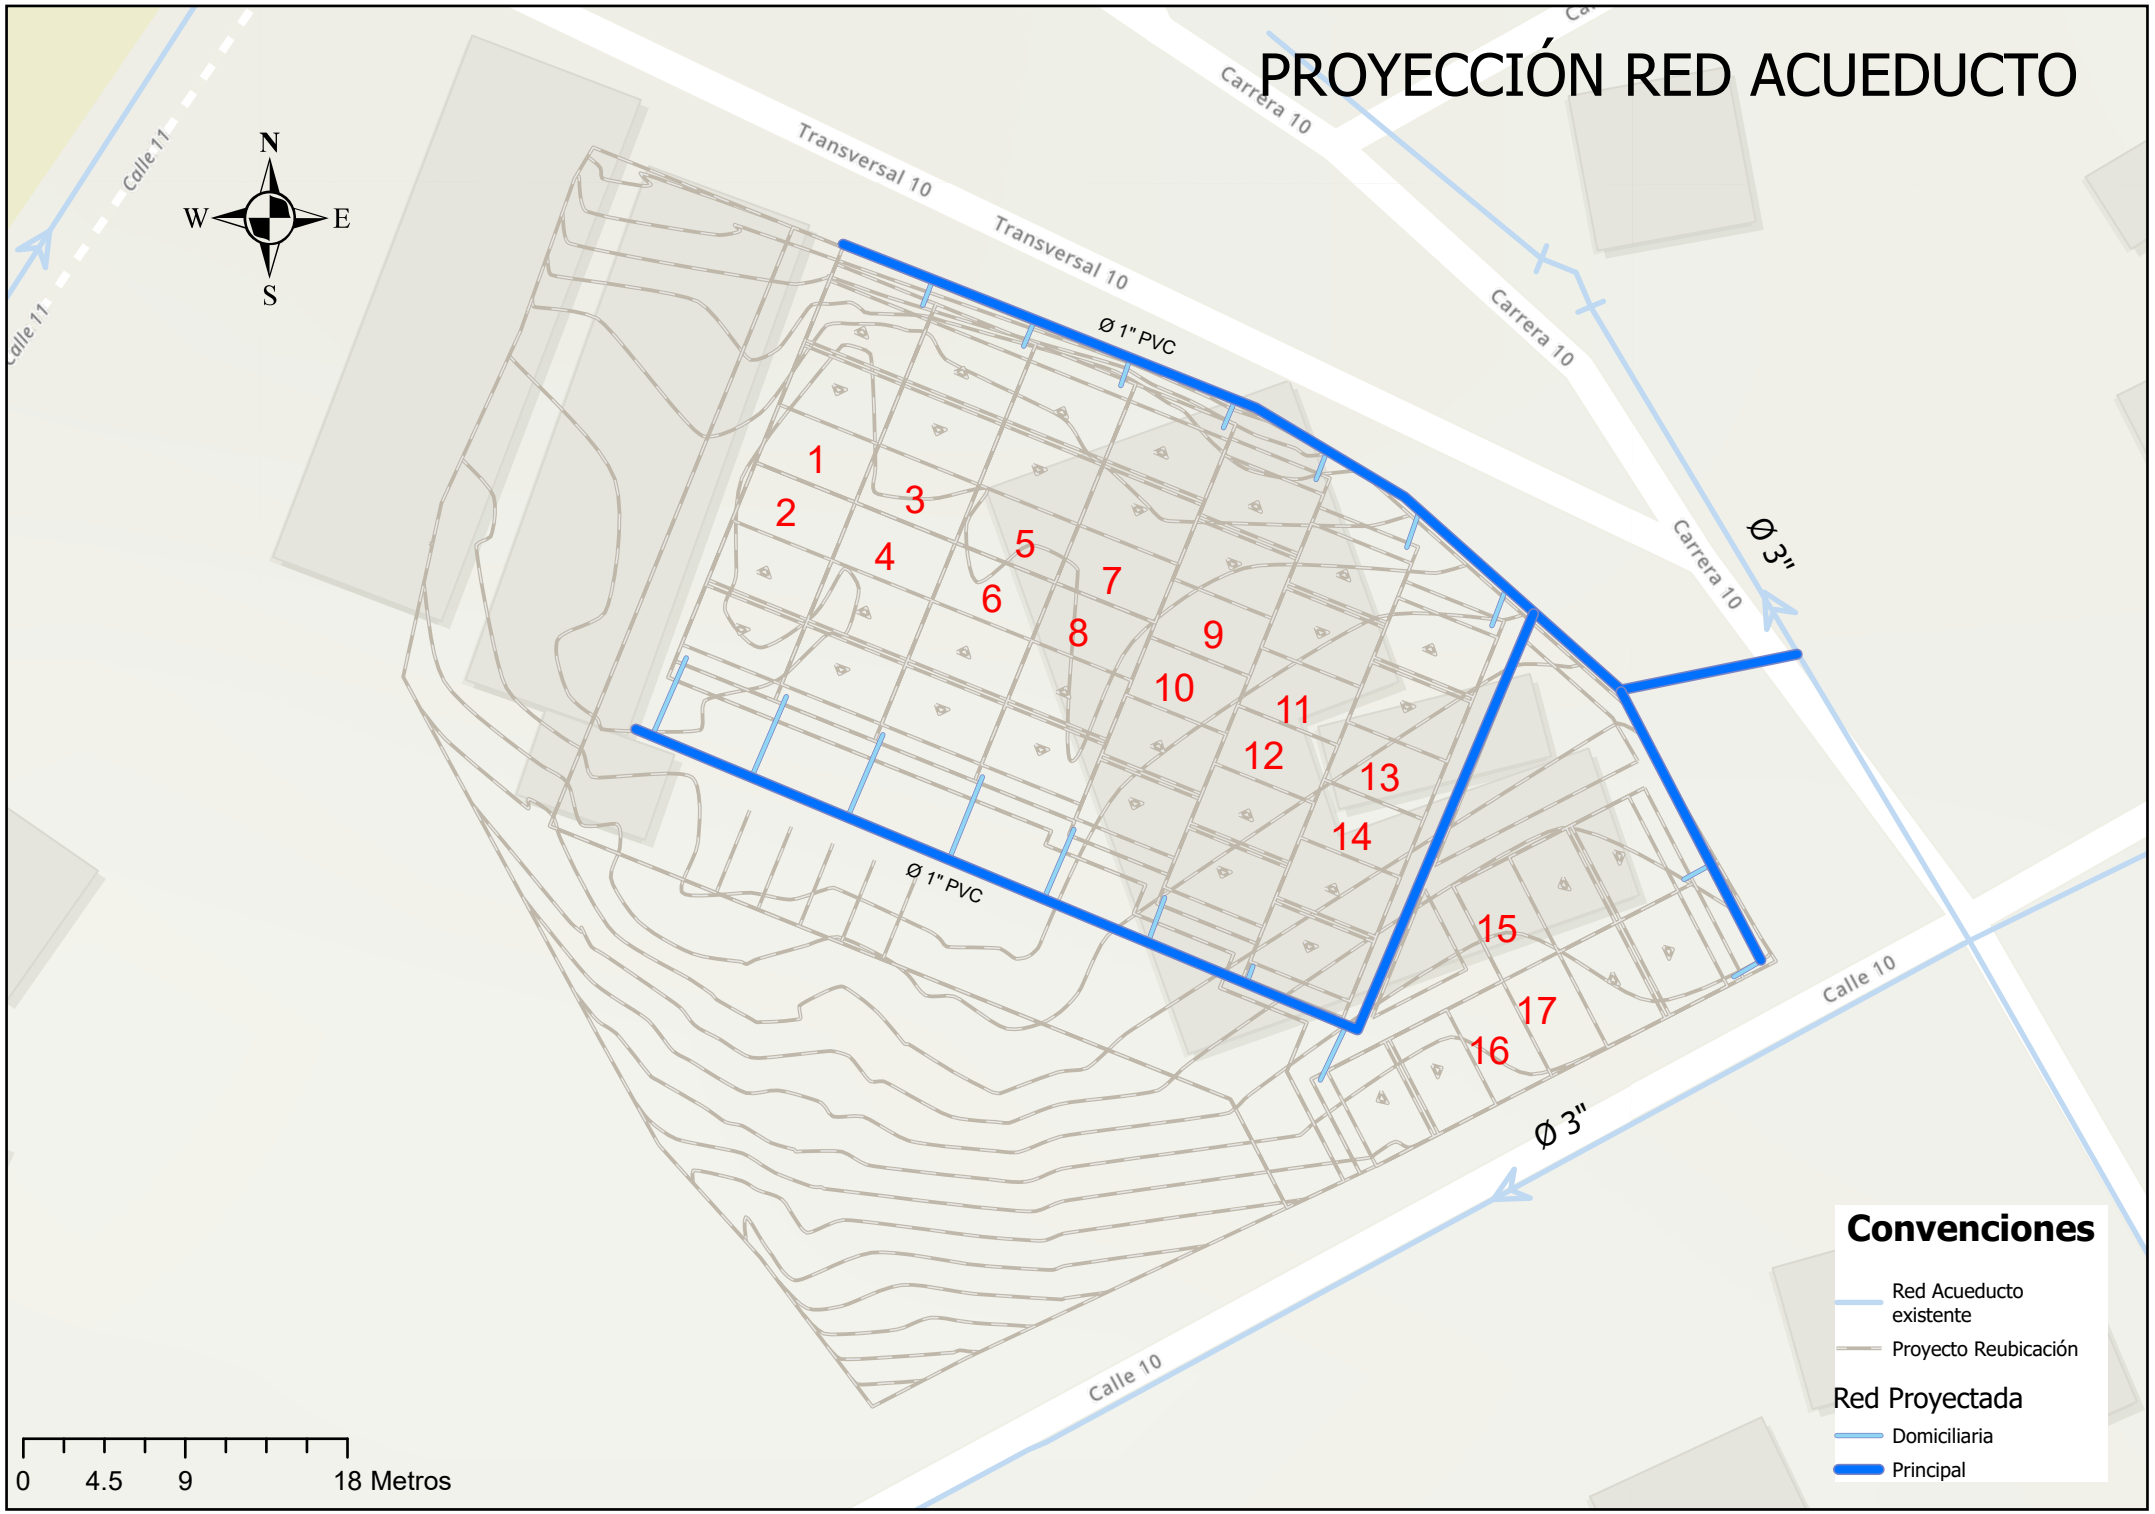

PROYECCIÓN RED ACUEDUCTO
N
W
E
S
Calle 11
Transversal 10
Transversal 10
Carrera 10
Carrera 10
Carrera 10
Ø 1" PVC
Ø 1" PVC
Ø 3"
Ø 3"
1
2
3
4
5
6
7
8
9
10
11
12
13
14
15
16
17
Calle 10
Calle 10
0
4.5
9
18 Metros
Convenciones
Red Acueducto existente
Proyecto Reubicación
Red Proyectada
Domiciliaria
Principal