DEPARTAMENTO DE CÓRDOBA



DEPARTAMENTO DE CÓRDOBA

MUNICIPIO DE PLANETA RICA






GOBERNACIÓN DE
CÓRDOBA

PROYECTO

" MEJORAMIENTO DE INSTITUCIÓN EDUCATIVA SIMÓN BOLÍVAR, EN EL MUNICIPIO DE , PLANETA RICA - CÓRDOBA "

LOCALIZACION:

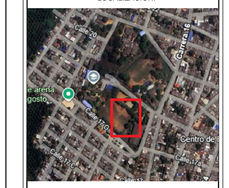

LOCALIZACION:

CALLE 17G CARRERA 16,
PLANETA RICA , CÓRDOBA

TIPO DE PROYECTO

INFRAESTRUCTURA EDUCATIVA

EQUIPO DE DISEÑO

ANDREA CAROLINA ROJO TORRES.
ARQUITECTA
MAT. N° A28422019-1067942203

CONTIENE

LOCALIZACIÓN

OBSERVACIONES

SE ESTABLECE QUE CUALQUIER MODIFICACIÓN O ALTERACIÓN A LOS DISEÑOS ARQUITECTÓNICOS PROPUESTOS EN LOS PRESENTES PLANOS DEBE SER APROBADA Y REVISADA POR EL ARQUITECTO RESPONSABLE.
ESTO ES FUNDAMENTAL PARA ASEGURAR LA INTEGRIDAD Y VIABILIDAD DEL PROYECTO, ASÍ COMO PARA CUMPLIR CON LAS NORMATIVAS Y ESTÁNDARES ESTABLECIDOS.
CUALQUIER CAMBIO REALIZADO SIN DICHA APROBACIÓN SERÁ BAJO LA RESPONSABILIDAD DEL SOLICITANTE.


NOMBRE DEL ARCHIVO

ARQ-PLANETA-RICA-MEGACOLEGIO.DWG


FECHA	ESCALA
ENERO 2026	INDICADA

PLANO DE

1/14

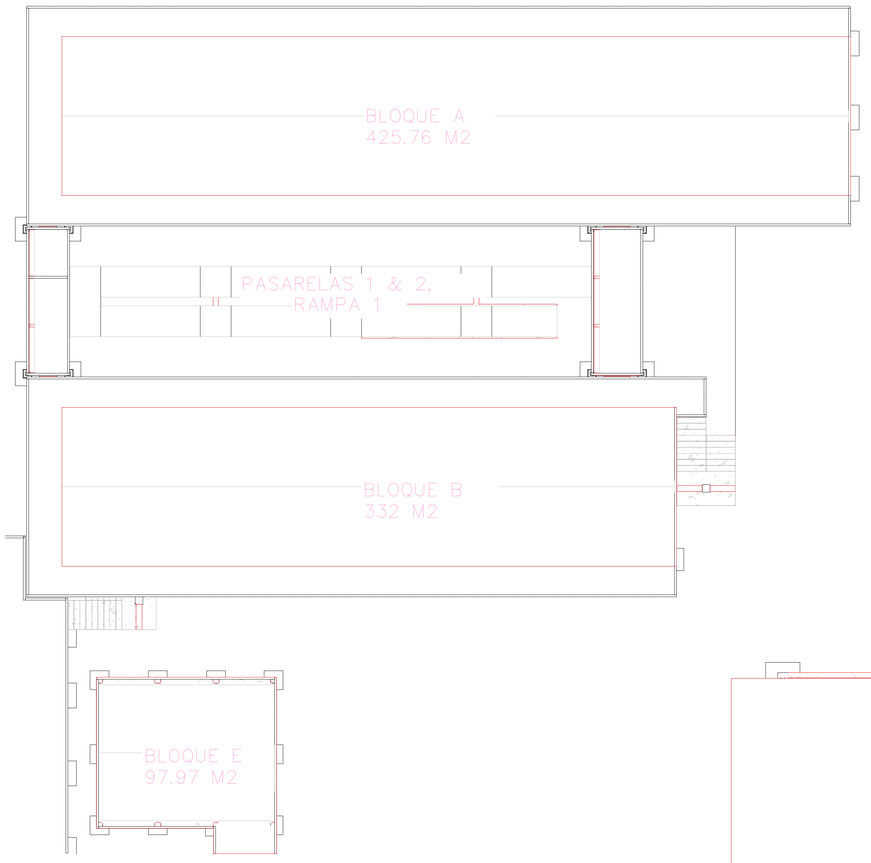


ÁREA A INTERVENIR PLANTA 01

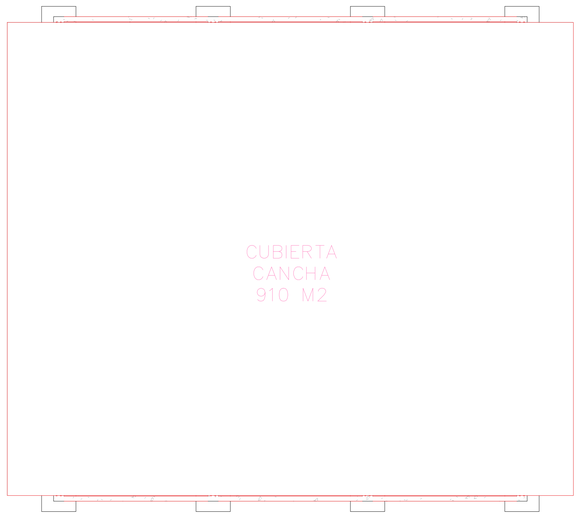

AREA A INTERVENIR CANCHA MULTIPLE

Esc: 1.150

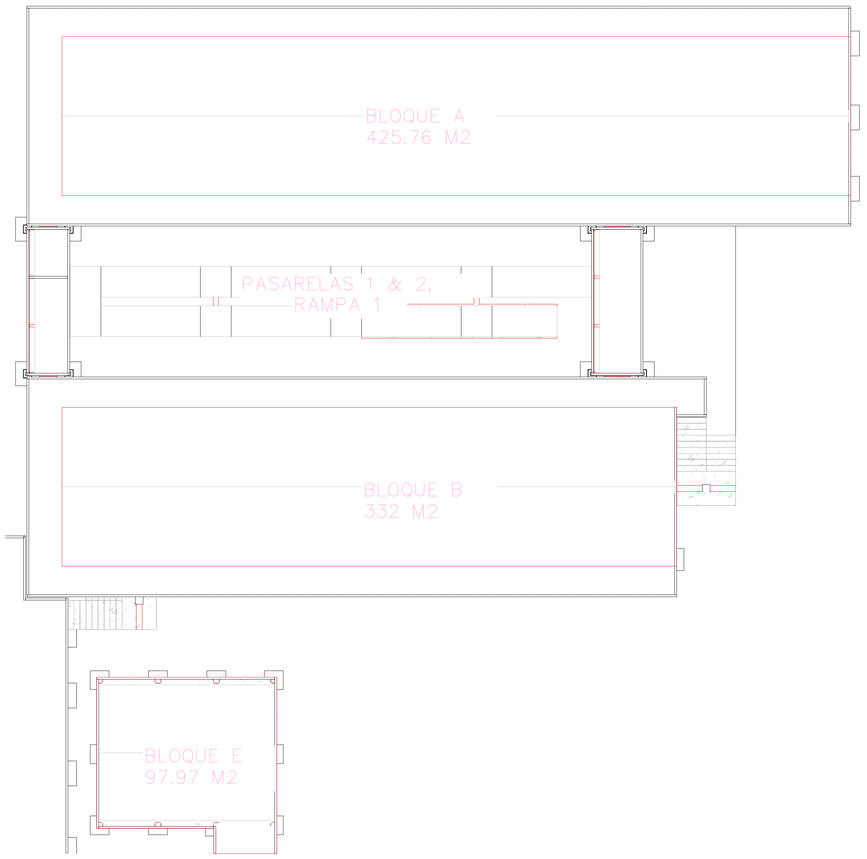

ÁREA A INTERVENIR PLANTA 02


Esc: 1.150

GOBERNACIÓN DE
CÓRDOBA

PROYECTO

" MEJORAMIENTO DE INSTITUCIÓN EDUCATIVA SIMÓN BOLÍVAR, EN EL MUNICIPIO DE , PLANETA RICA - CÓRDOBA "

LOCALIZACION:

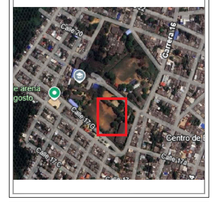

LOCALIZACION:

CALLE 17G CARRERA 16,
PLANETA RICA , CÓRDOBA

TIPO DE PROYECTO

INFRAESTRUCTURA EDUCATIVA

EQUIPO DE DISEÑO

ANDREA CAROLINA ROJO TORRES,
ARQUITECTA
MAT. N° A2842220119-10679422O3

CONTIENE

ZONA DE INTERVENCIÓN NIVEL 1 Y 2
VISTA ISOMETRICA

OBSERVACIONES

SE ESTABLECE QUE CUALQUIER MODIFICACIÓN O ALTERACIÓN A LOS DISEÑOS ARQUITECTÓNICOS PROPUESTOS EN LOS PRESENTES PLANOS DEBE SER APROBADA Y REVISADA POR EL ARQUITECTO RESPONSABLE.
ESTO ES FUNDAMENTAL PARA ASEGURAR LA INTEGRIDAD Y VIABILIDAD DEL PROYECTO, ASÍ COMO PARA CUMPLIR CON LAS NORMATIVAS Y ESTÁNDARES ESTABLECIDOS.
CUALQUIER CAMBIO REALIZADO SIN DICHA APROBACIÓN SERÁ BAJO LA RESPONSABILIDAD DEL SOLICITANTE.

NOMBRE DEL ARCHIVO


ARQ-PLANETA-RICA-MEGACOLEGIO.DWG

FECHA ESCALA

ENERO 2026 INDICADA

PLANO DE

2/14

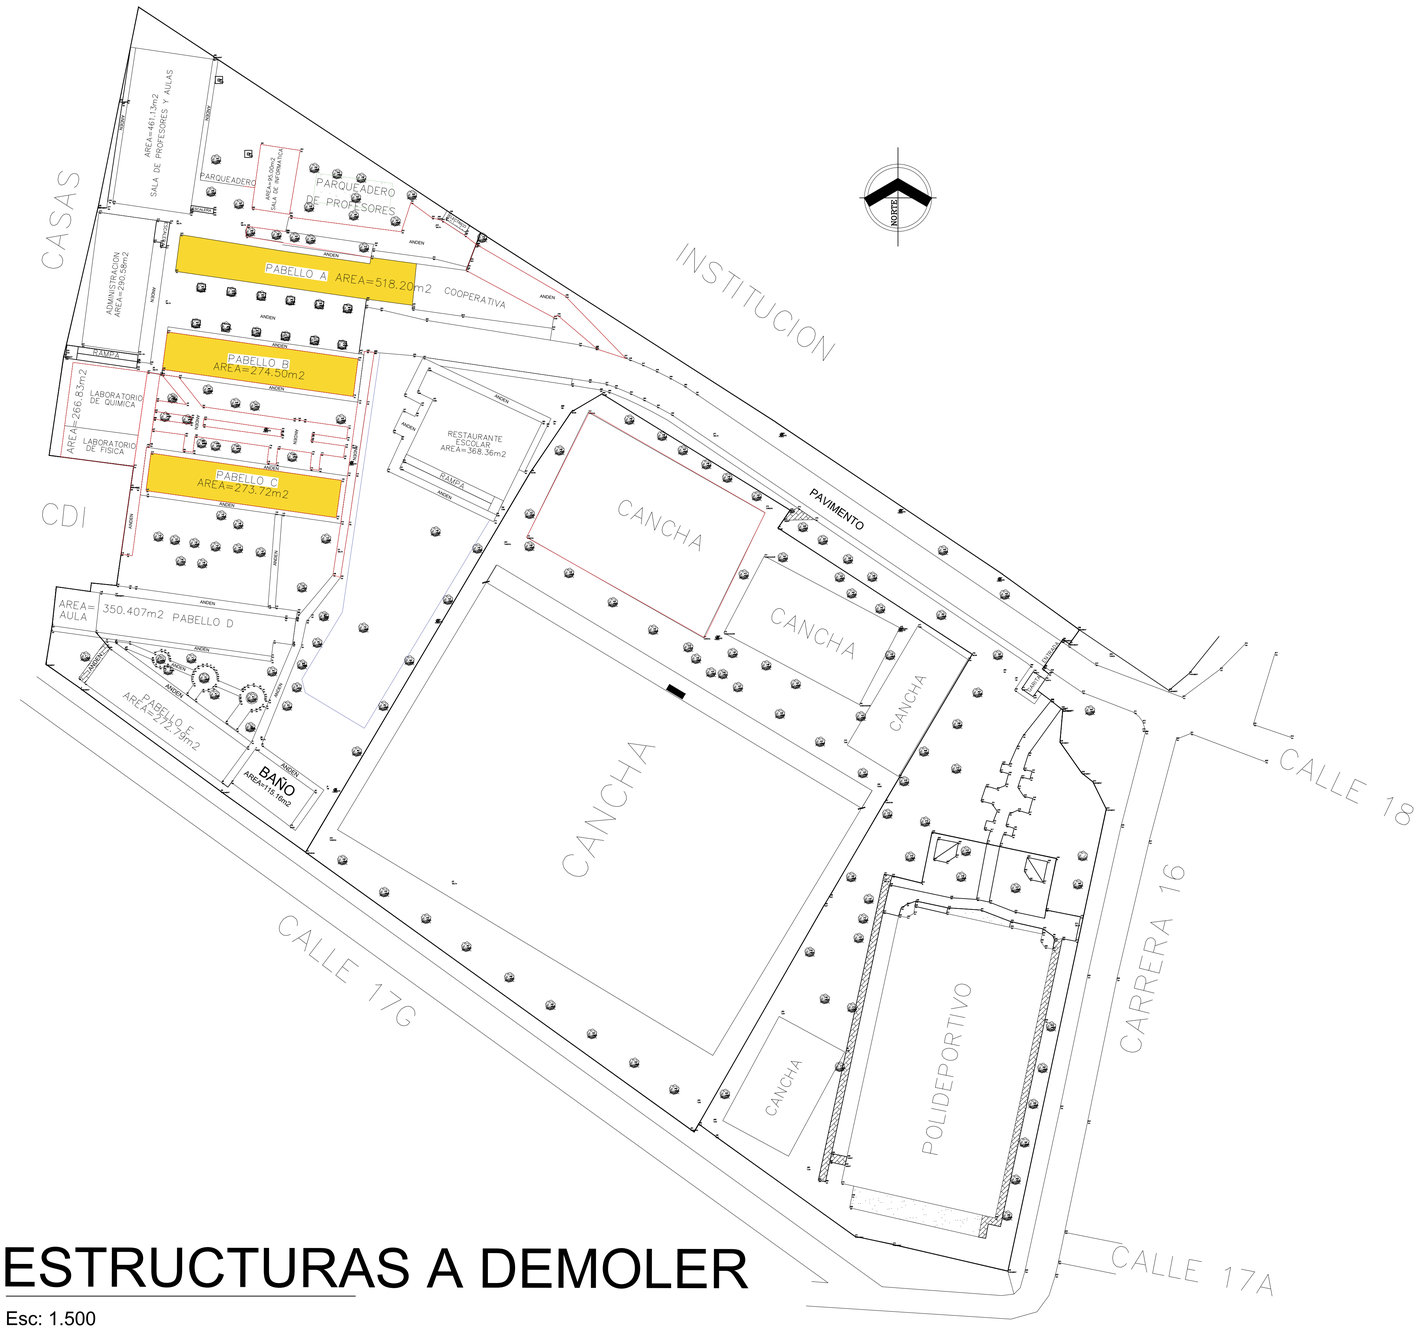

ESTRUCTURAS A DEMOLER


Esc: 1.500

GOBERNACIÓN DE
CÓRDOBA

PROYECTO

" MEJORAMIENTO DE INSTITUCIÓN EDUCATIVA SIMÓN BOLÍVAR, EN EL MUNICIPIO DE , PLANETA RICA - CÓRDOBA "

LOCALIZACION:

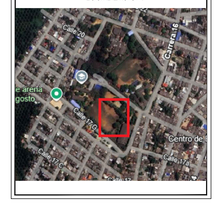

LOCALIZACION:

CALLE 17G CARRERA 16,
PLANETA RICA , CÓRDOBA

TIPO DE PROYECTO

INFRAESTRUCTURA EDUCATIVA

EQUIPO DE DISEÑO

ANDREA CAROLINA ROJO TORRES.
ARQUITECTA
MAT. N° A28422019-1057942203

CONTIENE

ZONAS A INTERVENIR

OBSERVACIONES

SE ESTABLECE QUE CUALQUIER MODIFICACIÓN O ALTERACIÓN A LOS DISEÑOS ARQUITECTÓNICOS PROPUESTOS EN LOS PRESENTES PLANOS DEBE SER APROBADA Y REVISADA POR EL ARQUITECTO RESPONSABLE.
ESTO ES FUNDAMENTAL PARA ASEGURAR LA INTEGRIDAD Y VIABILIDAD DEL PROYECTO, ASÍ COMO PARA CUMPLIR CON LAS NORMATIVAS Y ESTÁNDARES ESTABLECIDOS.
CUALQUIER CAMBIO REALIZADO SIN DICHA APROBACIÓN SERÁ BAJO LA RESPONSABILIDAD DEL SOLICITANTE.

NOMBRE DEL ARCHIVO

ARQ-PLANETA-RICA-MEGACOLEGIO.DWG

FECHA	ESCALA
ENERO 2026	INDICADA

PLANO 8/12 DE



PLANTA ARQUITECTÓNICA

Esc: 1.500


PLANETA RICA						
			AREA	UNIDADES		TOTAL AREA
PISO 1	PRIMARIA	SALON	65,8322	8	40	526,66
		BAÑO	51,678	1		51,68
						0,00
		CIRCULACIONES	119,3698	1		119,37
		RAMPA	0,56	2		1,12
PISO 2	SECUNDARIA Y MEDIA	SALON	65,8322	8	40	526,66
		BAÑO	49,336	1		49,34
						0,00
		CIRCULACIONES	302,0114	1		302,01
		RAMPA	0,56	2		1,12
TOTAL AREA CONSTRUIR						1577,95

GOBERNACIÓN DE
CÓRDOBA

PROYECTO

" MEJORAMIENTO DE INSTITUCIÓN EDUCATIVA SIMÓN BOLÍVAR, EN EL MUNICIPIO DE , PLANETA RICA - CÓRDOBA "

LOCALIZACION:

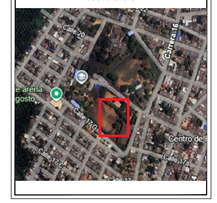

LOCALIZACION:

CALLE 17G CARRERA 16,
PLANETA RICA , CÓRDOBA

TIPO DE PROYECTO

INFRAESTRUCTURA EDUCATIVA

EQUIPO DE DISEÑO

ANDREA CAROLINA ROJO TORRES.
ARQUITECTA
MAT. N° A2642201910670422O3

CONTIENE

PLANTA ARQUITECTÓNICA PRIMER PISO

OBSERVACIONES

SE ESTABLECE QUE CUALQUIER MODIFICACIÓN O ALTERACIÓN A LOS DISEÑOS ARQUITECTÓNICOS PROPUESTOS EN LOS PRESENTES PLANOS DEBE SER APROBADA Y REVISADA POR EL ARQUITECTO RESPONSABLE.
ESTO ES FUNDAMENTAL PARA ASEGURAR LA INTEGRIDAD Y VIABILIDAD DEL PROYECTO, ASÍ COMO PARA CUMPLIR CON LAS NORMATIVAS Y ESTÁNDARES ESTABLECIDOS.
CUALQUIER CAMBIO REALIZADO SIN DICHA APROBACIÓN SERÁ BAJO LA RESPONSABILIDAD DEL SOLICITANTE.

NOMBRE DEL ARCHIVO

ARQ-PLANETA-RICA-MEGACOLEGIO.DWG

FECHA ENERO 2026

ESCALA INDICADA

PLANO 4/14 DE

PLANTA ARQUITECTÓNICA

Esc: 1.100

GOBERNACIÓN DE CÓRDOBA

PROYECTO

" MEJORAMIENTO DE INSTITUCIÓN EDUCATIVA SIMÓN BOLÍVAR, EN EL MUNICIPIO DE , PLANETA RICA - CÓRDOBA "

LOCALIZACION:

LOCALIZACION:

CALLE 17G CARRERA 16, PLANETA RICA , CÓRDOBA

TIPO DE PROYECTO

INFRAESTRUCTURA EDUCATIVA

EQUIPO DE DISEÑO

ANDREA CAROLINA ROJO TORRES.
ARQUITECTA
MAT. N° A28422019-1067942203

CONTIENE

ZOOM PLANTA ARQUITECTÓNICA PRIMER PISO

OBSERVACIONES


SE ESTABLECE QUE CUALQUIER MODIFICACIÓN O ALTERACIÓN A LOS DISEÑOS ARQUITECTÓNICOS PROPUESTOS EN LOS PRESENTES PLANOS DEBE SER APROBADA Y REVISADA POR EL ARQUITECTO RESPONSABLE.
ESTO ES FUNDAMENTAL PARA ASEGURAR LA INTEGRIDAD Y VIABILIDAD DEL PROYECTO, ASÍ COMO PARA CUMPLIR CON LAS NORMATIVAS Y ESTÁNDARES ESTABLECIDOS.
CUALQUIER CAMBIO REALIZADO SIN DICHA APROBACIÓN SERÁ BAJO LA RESPONSABILIDAD DEL SOLICITANTE.

NOMBRE DEL ARCHIVO

ARQ-PLANETA-RICA-MEGACOLEGIO.DWG


FECHA: ENERO 2026 — ESCALA: INDICADA

PLANO 5/14 DE

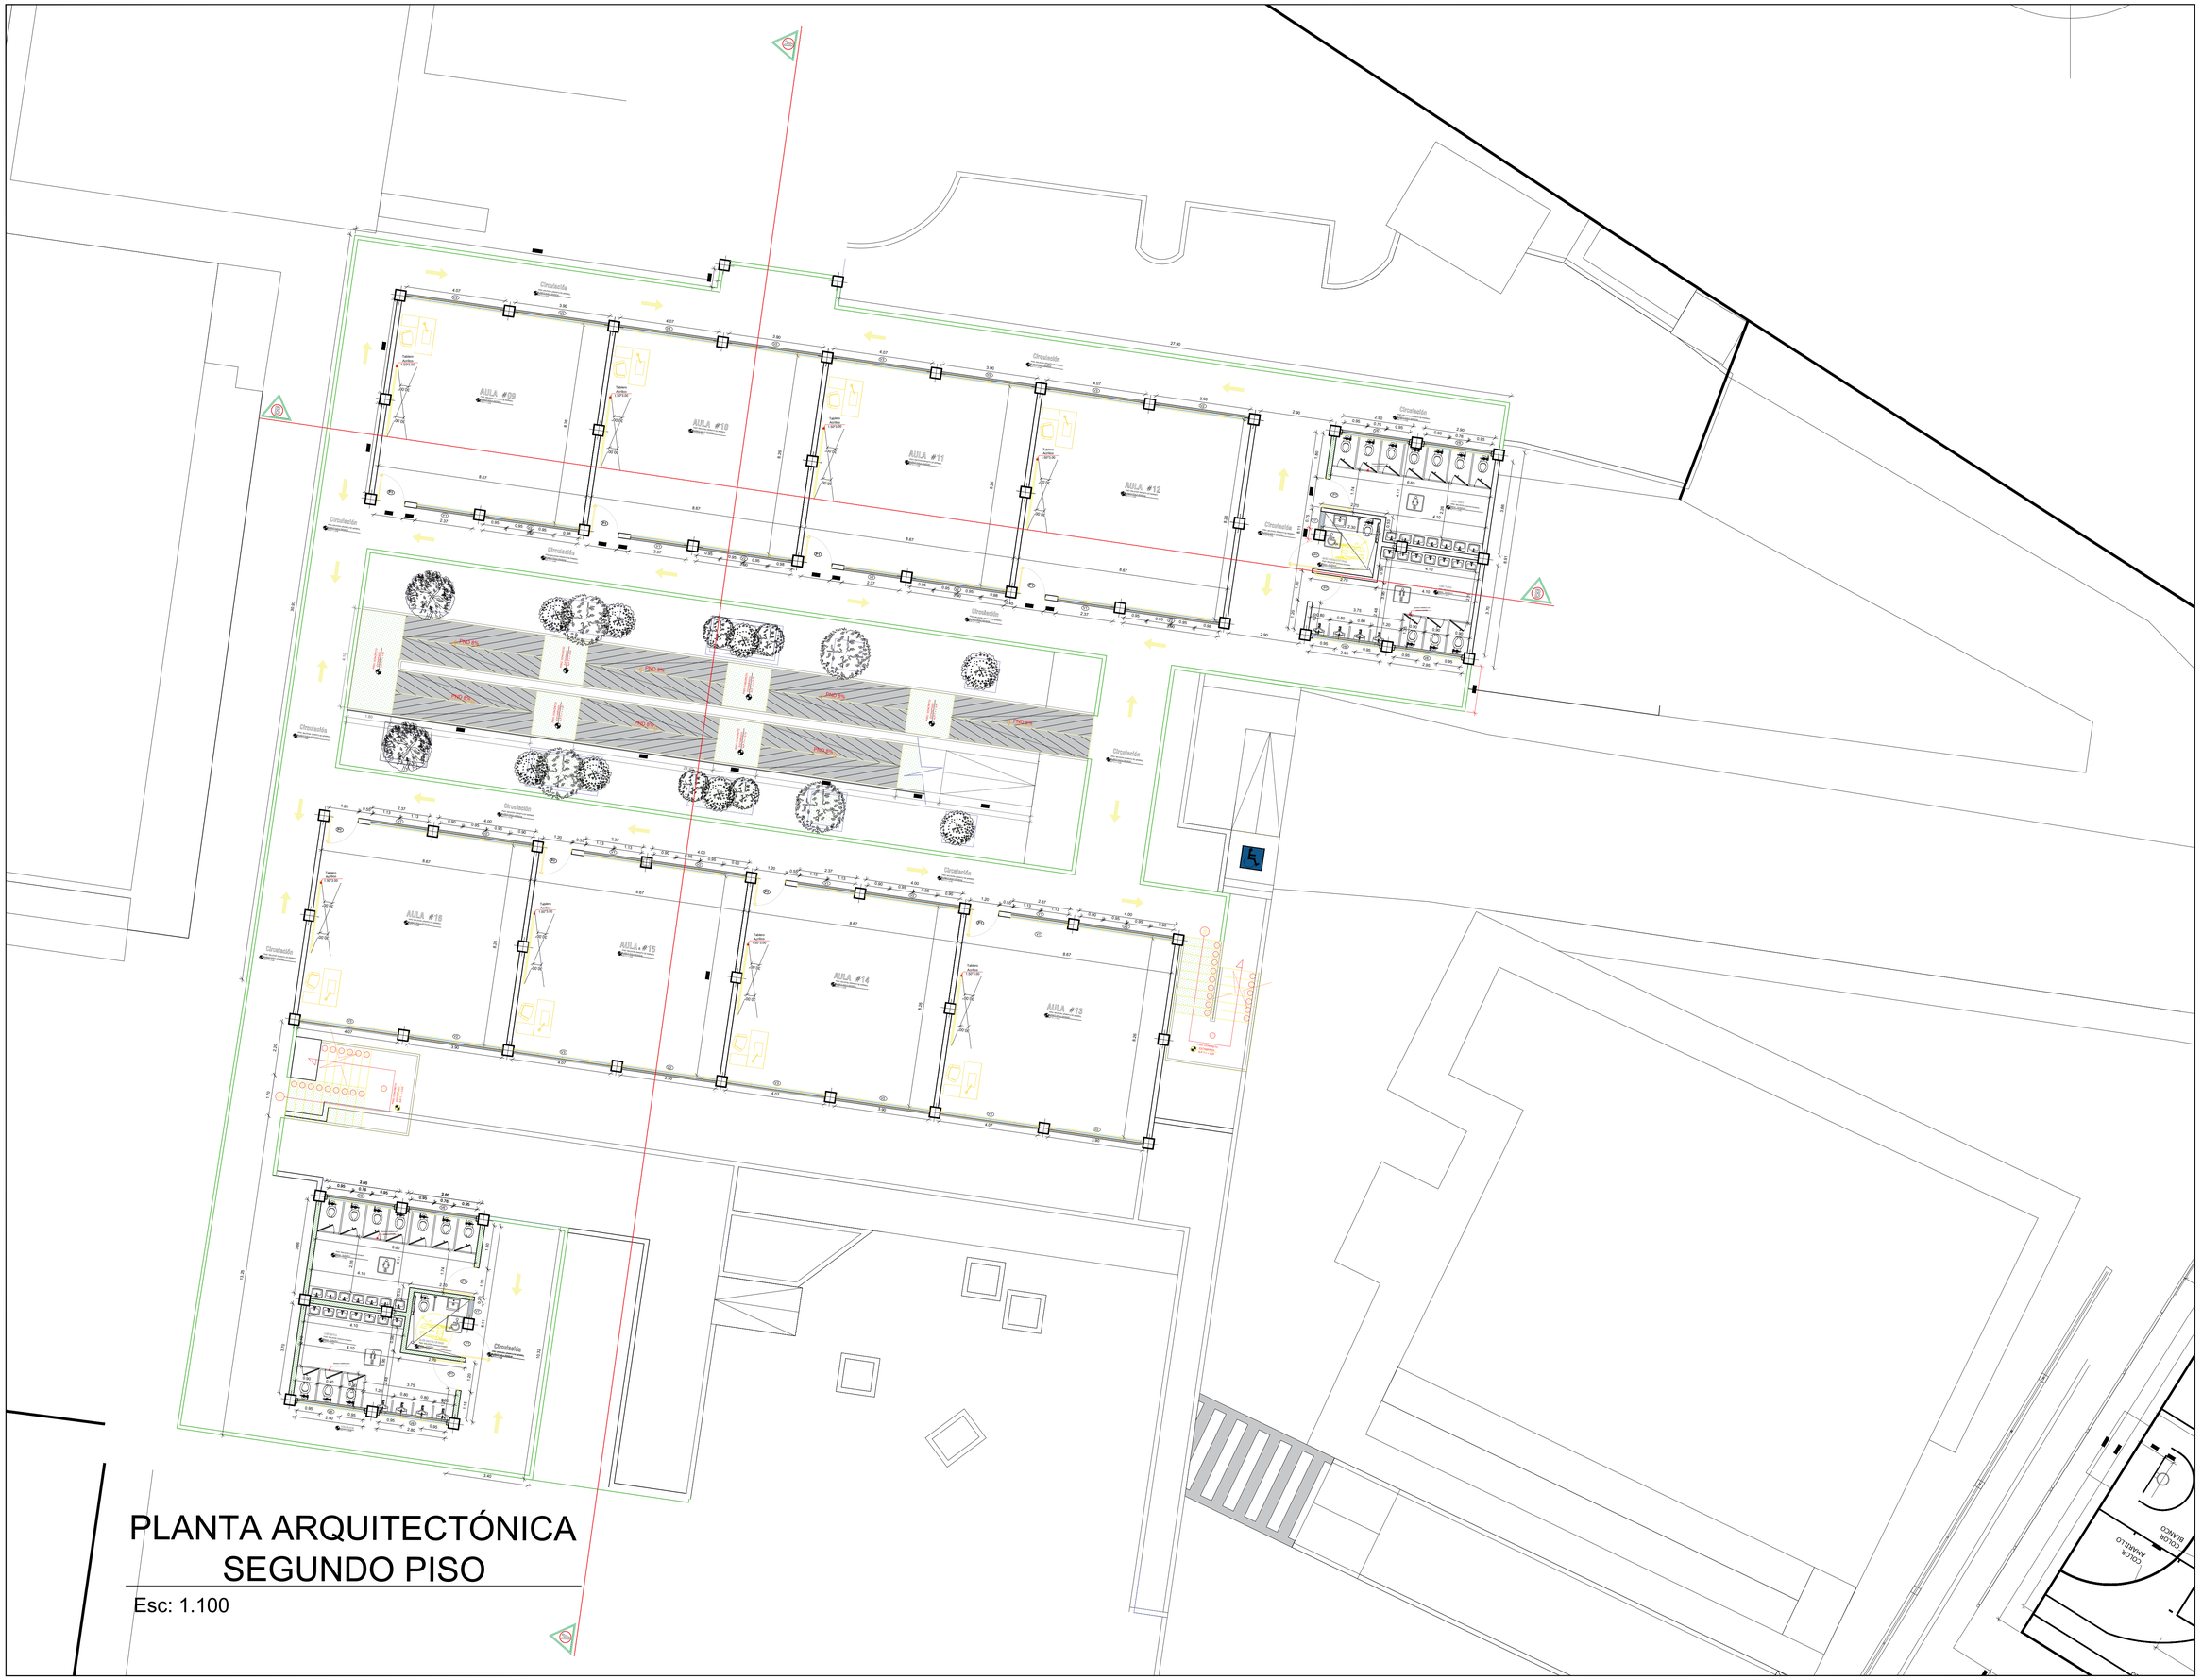
AULA #09
AULA #10
AULA #11
AULA #12
AULA #15
AULA #16
AULA #13
Circulación
PISO EPS
PISO ET
PISO ES
PISO CT
PISO CS
PISO EP
Tablero Auxiliar CAPTOR
Tablero Auxiliar CAPTOR 1.20*0.90
Tablero Auxiliar CAPTOR 1.20*0.90
Tablero Auxiliar CAPTOR
Tablero Auxiliar CAPTOR
Tablero Auxiliar CAPTOR


FACHADA 01


Esc: 1.75

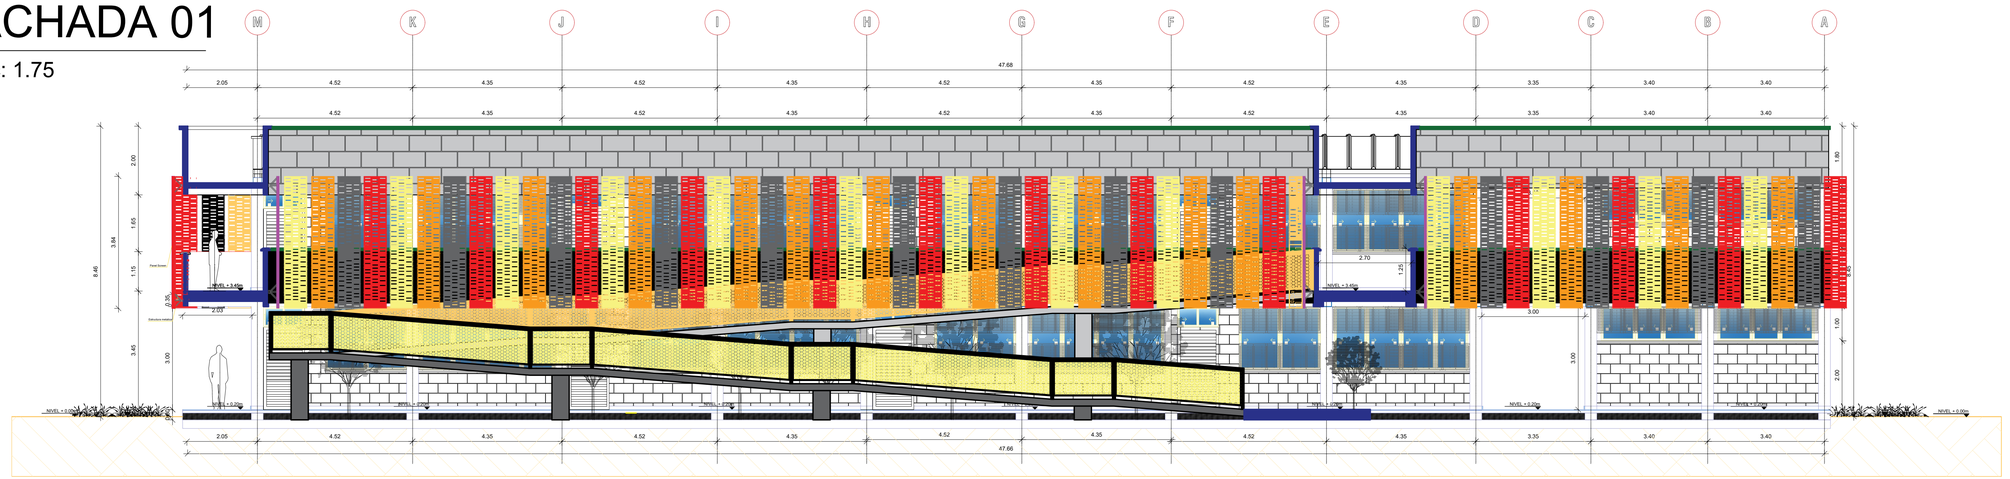

FACHADA 02


Esc: 1.75

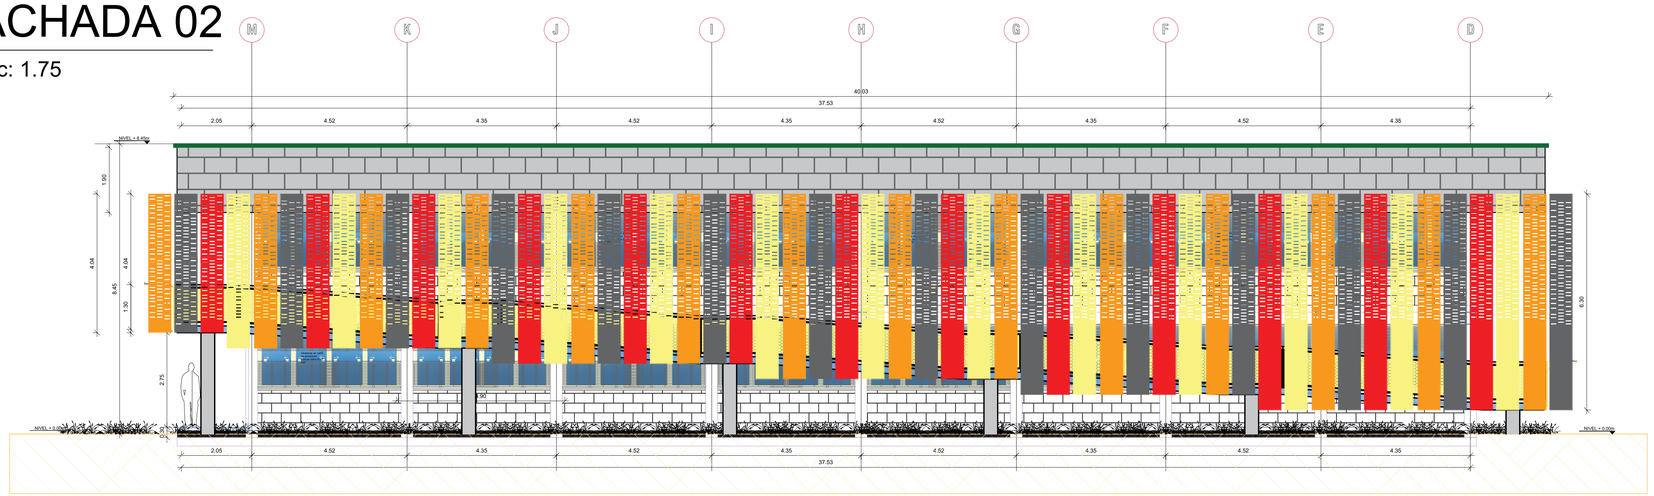

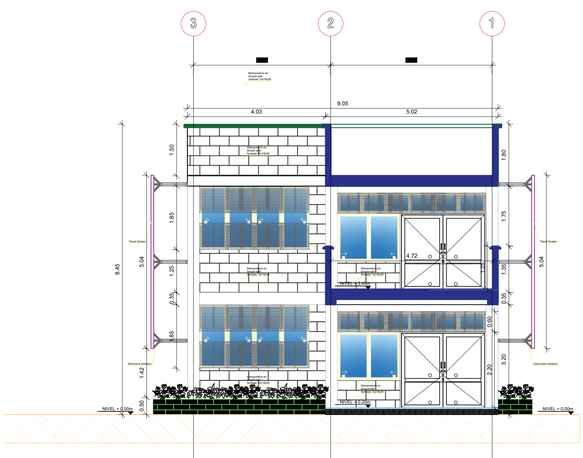

FACHADA 03

Esc: 1.75

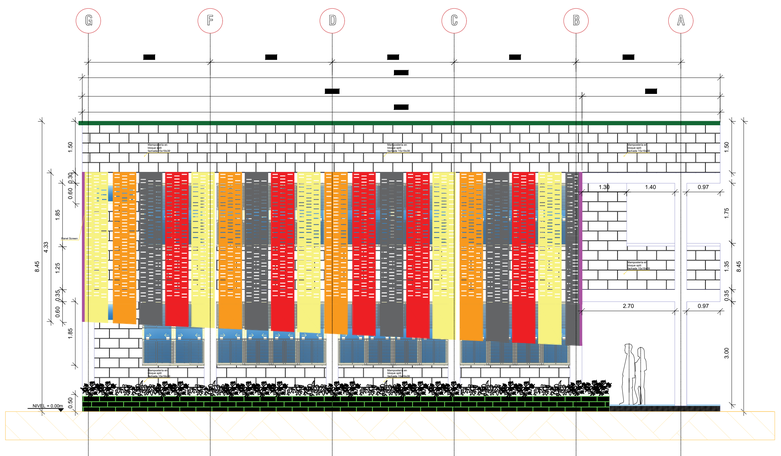

VISTA LATERAL IZQUIERDA

Esc: 1.75

GOBERNACIÓN DE CÓRDOBA

PROYECTO

" MEJORAMIENTO DE INSTITUCIÓN EDUCATIVA SIMÓN BOLÍVAR, EN EL MUNICIPIO DE , PLANETA RICA - CÓRDOBA "

LOCALIZACION:



LOCALIZACION:

CALLE 17G CARRERA 16,
PLANETA RICA , CÓRDOBA

TIPO DE PROYECTO

INFRAESTRUCTURA EDUCATIVA

EQUIPO DE DISEÑO

ANDREA CAROLINA ROJO TORRES.
ARQUITECTA
MAT. N° A28422019-1007942203

CONTIENE

FACHADAS

OBSERVACIONES

SE ESTABLECE QUE CUALQUIER MODIFICACIÓN O ALTERACIÓN A LOS DISEÑOS ARQUITECTÓNICOS PROPUESTOS EN LOS PRESENTES PLANOS DEBE SER APROBADA Y REVISADA POR EL ARQUITECTO RESPONSABLE.
ESTO ES FUNDAMENTAL PARA ASEGURAR LA INTEGRIDAD Y VIABILIDAD DEL PROYECTO, ASÍ COMO PARA CUMPLIR CON LAS NORMATIVAS Y ESTÁNDARES ESTABLECIDOS.
CUALQUIER CAMBIO REALIZADO SIN DICHA APROBACIÓN SERÁ BAJO LA RESPONSABILIDAD DEL SOLICITANTE.


NOMBRE DEL ARCHIVO

ARQ-PLANETA-RICA-MEGACOLEGIO.DWG

FECHA: ENERO 2026


ESCALA: INDICADA

PLANO 7/14 DE

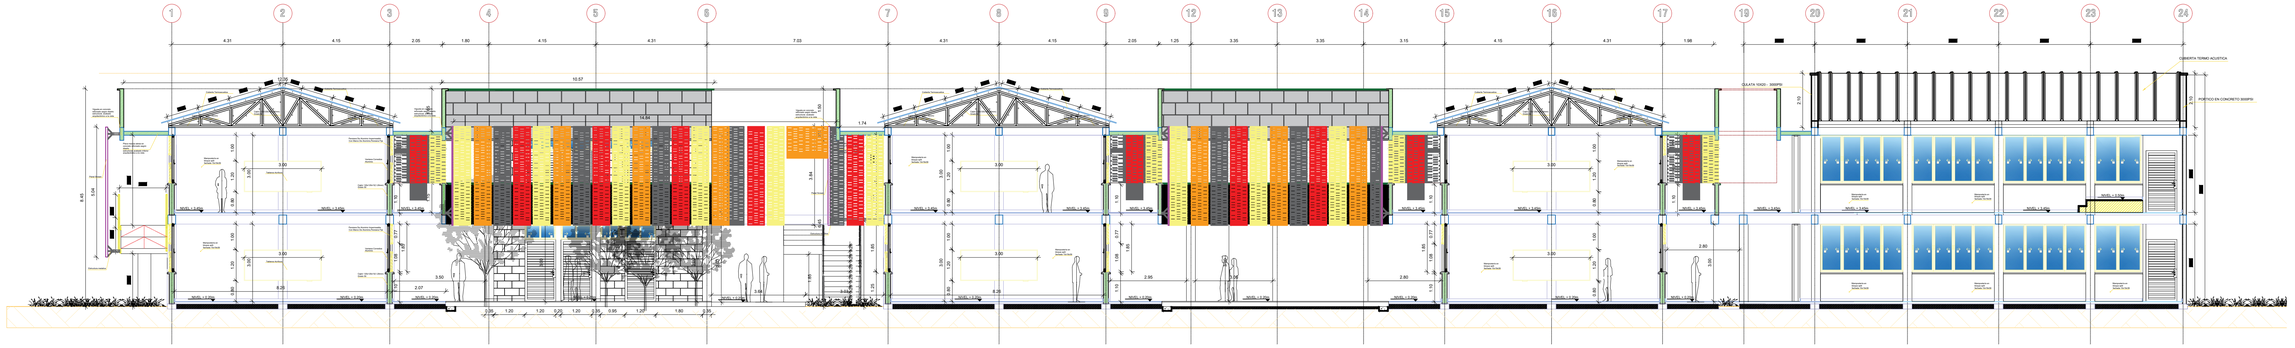


CORTE A-A

Esc: 1.75

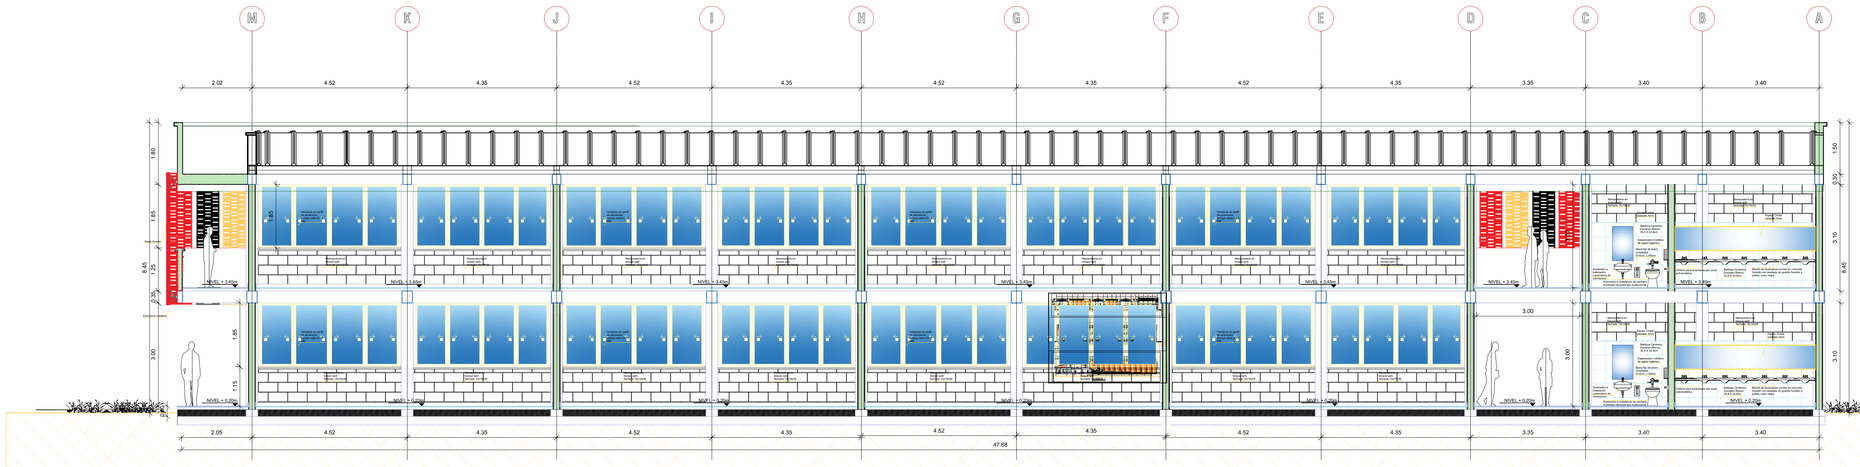

CORTE B-B

Esc: 1.75

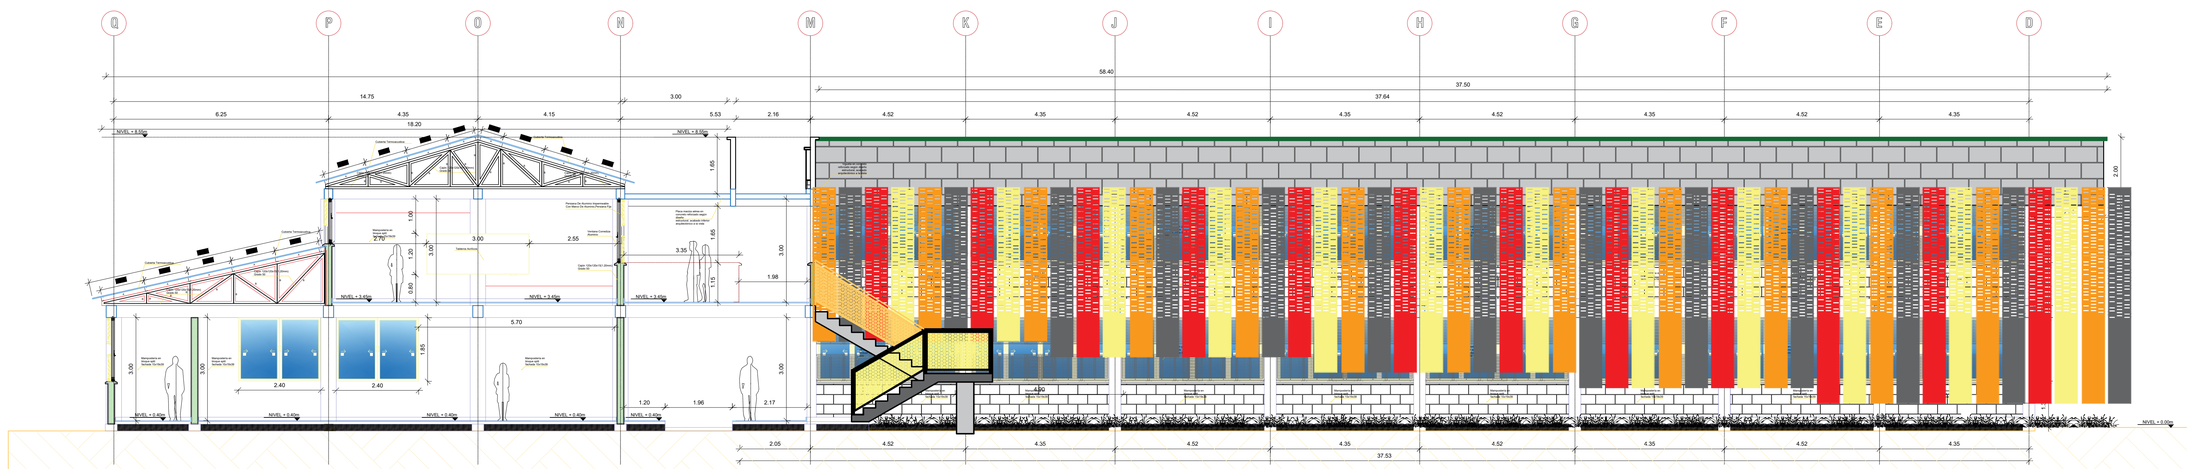

CORTE C-C

Esc: 1.75

GOBERNACIÓN DE
CÓRDOBA

PROYECTO

" MEJORAMIENTO DE INSTITUCIÓN EDUCATIVA SIMÓN BOLÍVAR, EN EL MUNICIPIO DE , PLANETA RICA - CÓRDOBA "

LOCALIZACION:



LOCALIZACION:

CALLE 17G CARRERA 16,
PLANETA RICA , CÓRDOBA

TIPO DE PROYECTO

INFRAESTRUCTURA EDUCATIVA

EQUIPO DE DISEÑO

ANDREA CAROLINA ROJO TORRES.
ARQUITECTA
MAT. N° A28422019-1067942203

CONTIENE

CORTES

OBSERVACIONES

SE ESTABLECE QUE CUALQUIER MODIFICACIÓN O ALTERACIÓN A LOS DISEÑOS ARQUITECTÓNICOS PROPUESTOS EN LOS PRESENTES PLANOS DEBE SER APROBADA Y REVISADA POR EL ARQUITECTO RESPONSABLE.
ESTO ES FUNDAMENTAL PARA ASEGURAR LA INTEGRIDAD Y VIABILIDAD DEL PROYECTO, ASÍ COMO PARA CUMPLIR CON LAS NORMATIVAS Y ESTÁNDARES ESTABLECIDOS.
CUALQUIER CAMBIO REALIZADO SIN DICHA APROBACIÓN SERÁ BAJO LA RESPONSABILIDAD DEL SOLICITANTE.


NOMBRE DEL ARCHIVO


ARQ-PLANETA-RICA-MEGACOLEGIO.DWG

FECHA	ESCALA
ENERO 2026	INDICADA


PLANO DE

8/14

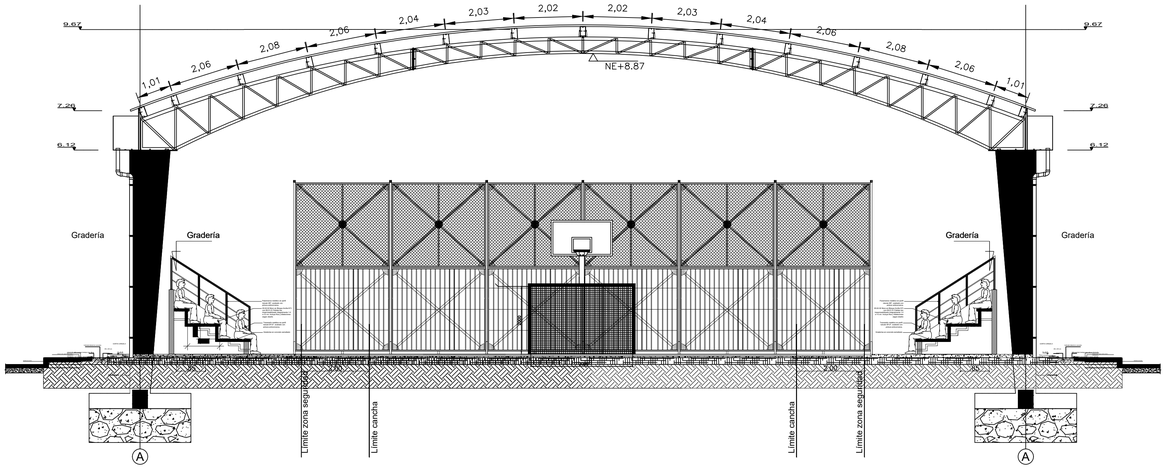


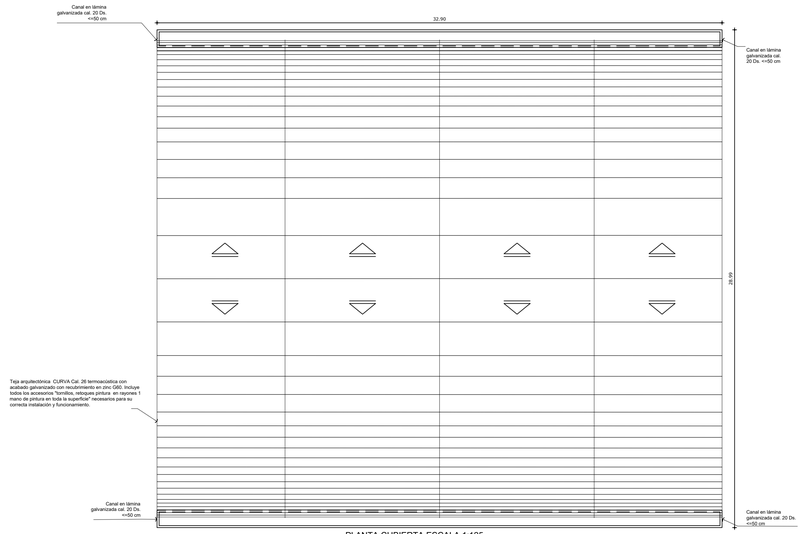


PLANTA CUBIERTA ESCALA 1:125

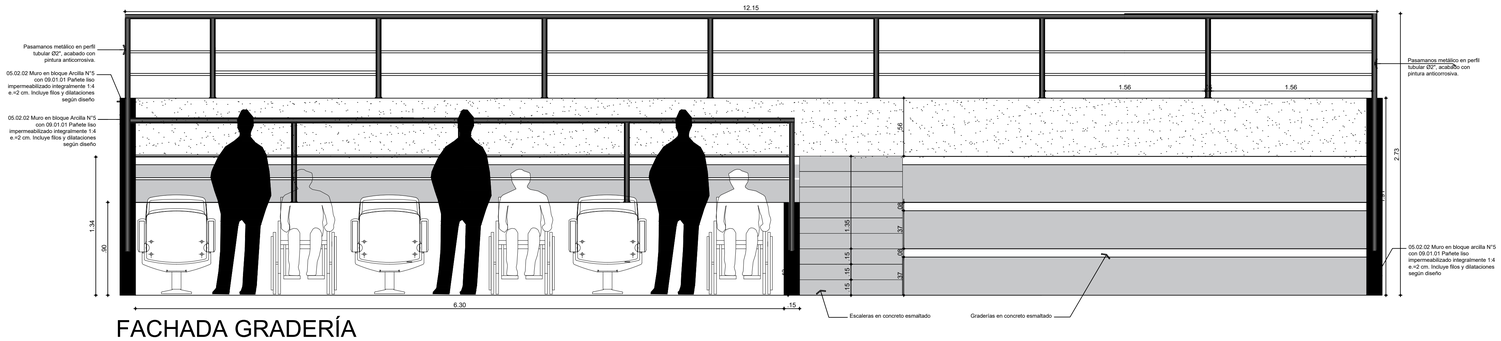

FACHADA GRADERÍA

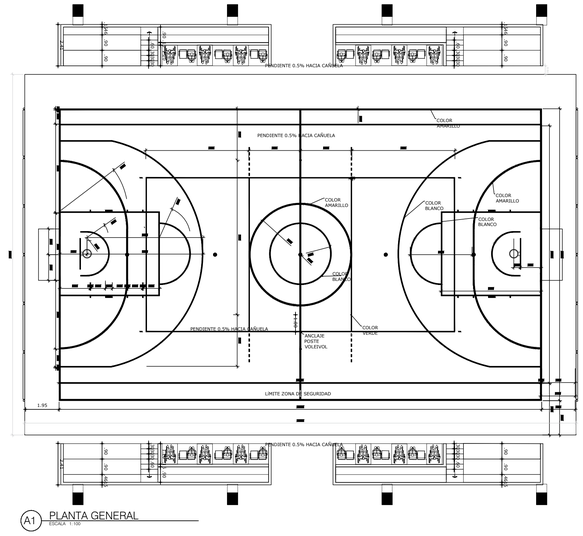



A1 PLANTA GENERAL
ESCALA 1:50

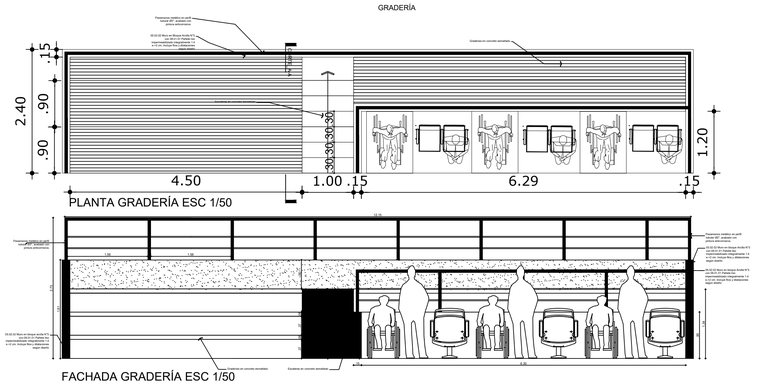


PLANTA GRADERÍA ESC 1/50

FACHADA GRADERÍA ESC 1/50

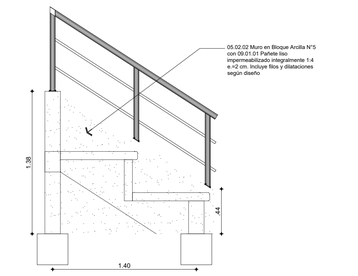

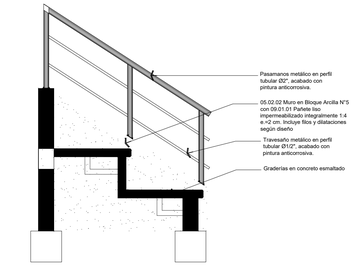

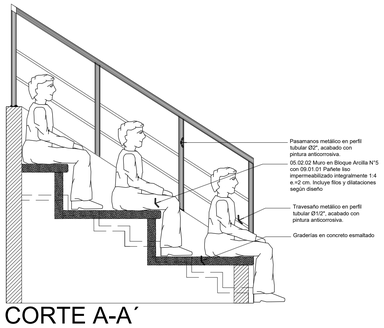

CORTE A-A´

GOBERNACIÓN DE CÓRDOBA

PROYECTO

" MEJORAMIENTO DE INSTITUCIÓN EDUCATIVA SIMÓN BOLÍVAR, EN EL MUNICIPIO DE , PLANETA RICA - CÓRDOBA "

LOCALIZACION:



LOCALIZACION:

CALLE 17G CARRERA 16,
PLANETA RICA , CÓRDOBA

TIPO DE PROYECTO

INFRAESTRUCTURA EDUCATIVA

EQUIPO DE DISEÑO

ANDREA CAROLINA ROJO TORRES.
ARQUITECTA
MAT.. N° A2842201I-1067942203

CONTIENE

DETALLES CANCHA

OBSERVACIONES

SE ESTABLECE QUE CUALQUIER MODIFICACIÓN O ALTERACIÓN A LOS DISEÑOS ARQUITECTÓNICOS PROPUESTOS EN LOS PRESENTES PLANOS DEBE SER APROBADA Y REVISADA POR EL ARQUITECTO RESPONSABLE.
ESTO ES FUNDAMENTAL PARA ASEGURAR LA INTEGRIDAD Y VIABILIDAD DEL PROYECTO, ASÍ COMO PARA CUMPLIR CON LAS NORMATIVAS Y ESTÁNDARES ESTABLECIDOS.
CUALQUIER CAMBIO REALIZADO SIN DICHA APROBACIÓN SERÁ BAJO LA RESPONSABILIDAD DEL SOLICITANTE.


NOMBRE DEL ARCHIVO

ARQ-PLANETA-RICA-MEGACOLEGIO.DWG


FECHA ENERO 2026

ESCALA INDICADA


PLANO 9/14 DE

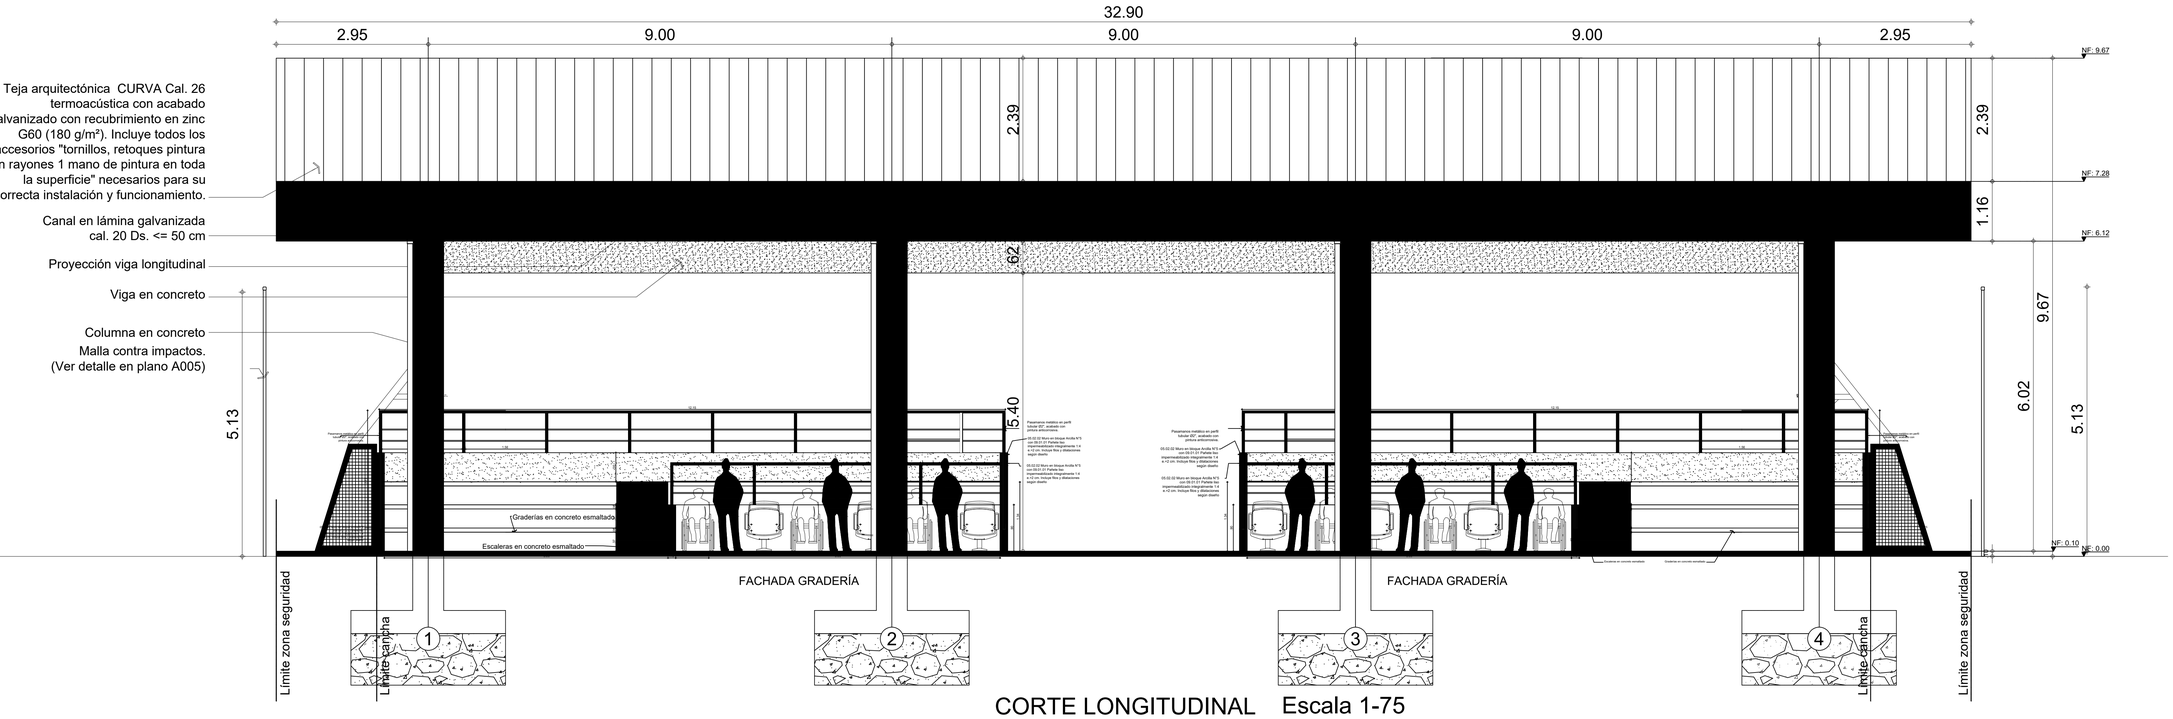


CORTE LONGITUDINAL Escala 1-75

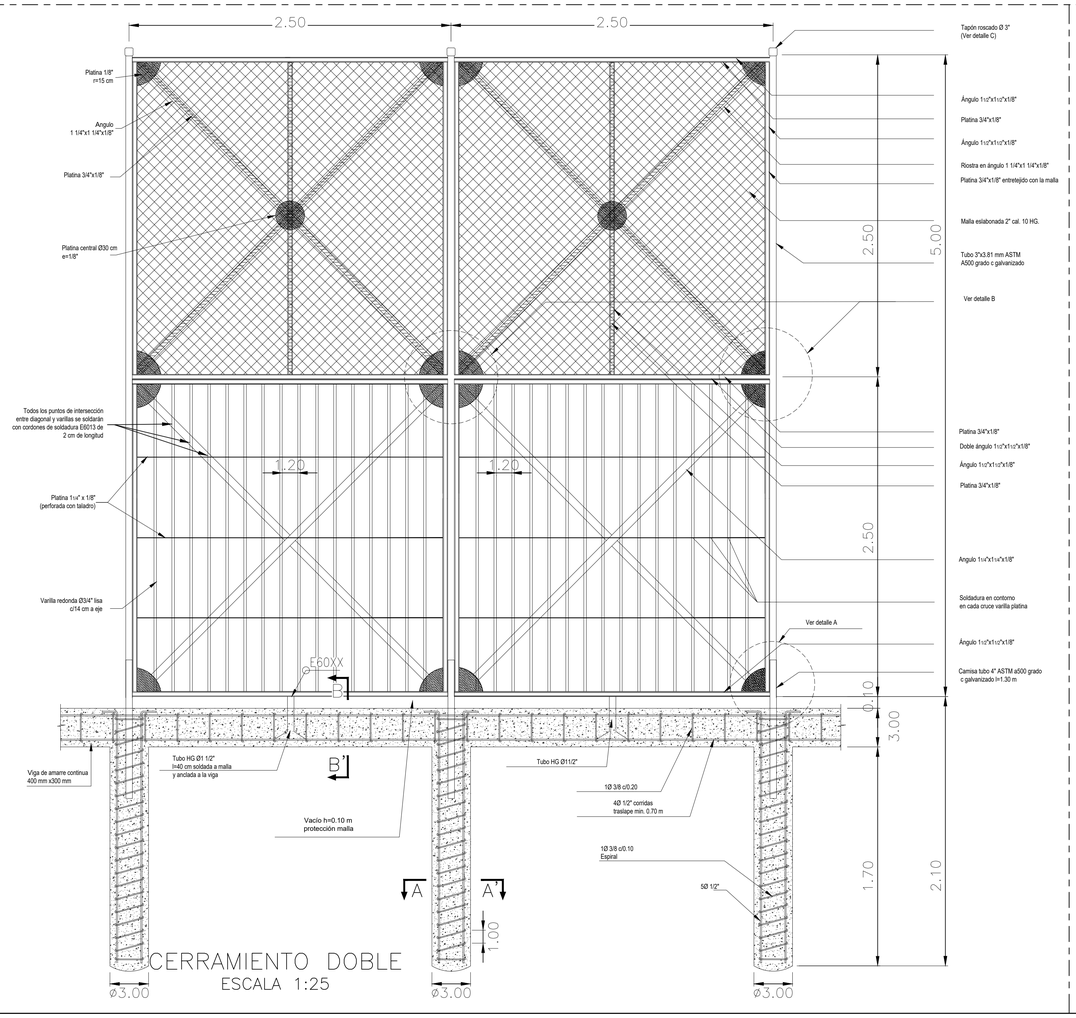

CERRAMIENTO DOBLE
ESCALA 1:25

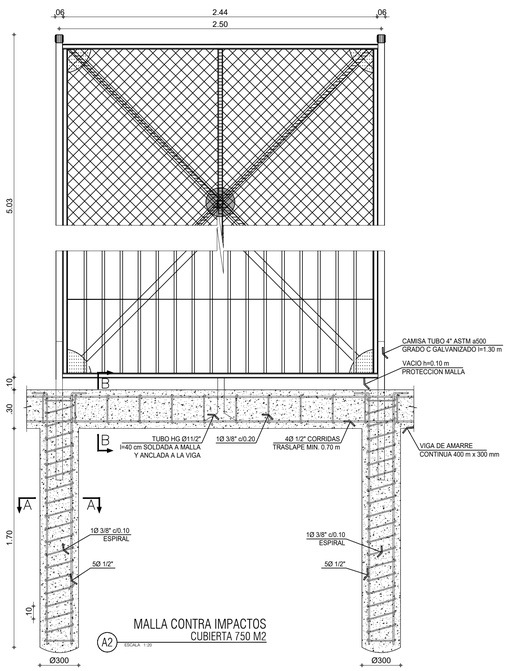

MALLA CONTRA IMPACTOS
CUBIERTA 750 M2
A2 ESCALA 1:25

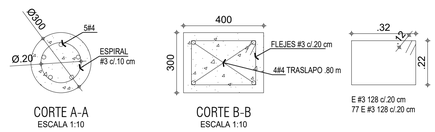


CORTE A-A
ESCALA 1:10

CORTE B-B
ESCALA 1:10




CORTE DETALLE B
ESCALA 1:10

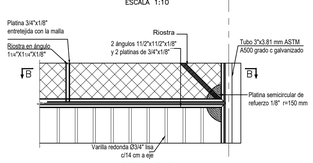

DETALLE B
ESCALA 1:20



CORTE DETALLE A
ESCALA 1:10

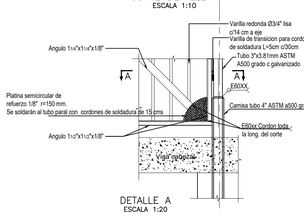


DETALLE A
ESCALA 1:20

GOBERNACIÓN DE CÓRDOBA

PROYECTO

" MEJORAMIENTO DE INSTITUCIÓN EDUCATIVA SIMÓN BOLÍVAR, EN EL MUNICIPIO DE , PLANETA RICA - CÓRDOBA "

LOCALIZACION:

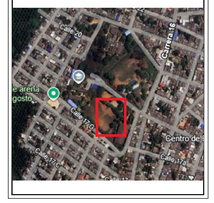

LOCALIZACION:

CALLE 17G CARRERA 16, PLANETA RICA , CÓRDOBA

TIPO DE PROYECTO

INFRAESTRUCTURA EDUCATIVA

EQUIPO DE DISEÑO

ANDREA CAROLINA ROJO TORRES.
ARQUITECTA
MAT. N° A2842220I9-1067942203

CONTIENE

DETALLE CANCHA

OBSERVACIONES

SE ESTABLECE QUE CUALQUIER MODIFICACIÓN O ALTERACIÓN A LOS DISEÑOS ARQUITECTÓNICOS PROPUESTOS EN LOS PRESENTES PLANOS DEBE SER APROBADA Y REVISADA POR EL ARQUITECTO RESPONSABLE.
ESTO ES FUNDAMENTAL PARA ASEGURAR LA INTEGRIDAD Y VIABILIDAD DEL PROYECTO, ASÍ COMO PARA CUMPLIR CON LAS NORMATIVAS Y ESTÁNDARES ESTABLECIDOS.
CUALQUIER CAMBIO REALIZADO SIN DICHA APROBACIÓN SERÁ BAJO LA RESPONSABILIDAD DEL SOLICITANTE.


NOMBRE DEL ARCHIVO

ARQ-PLANETA-RICA-MEGACOLEGIO.DWG

FECHA ENERO 2026


ESCALA INDICADA

PLANO 10/14 DE

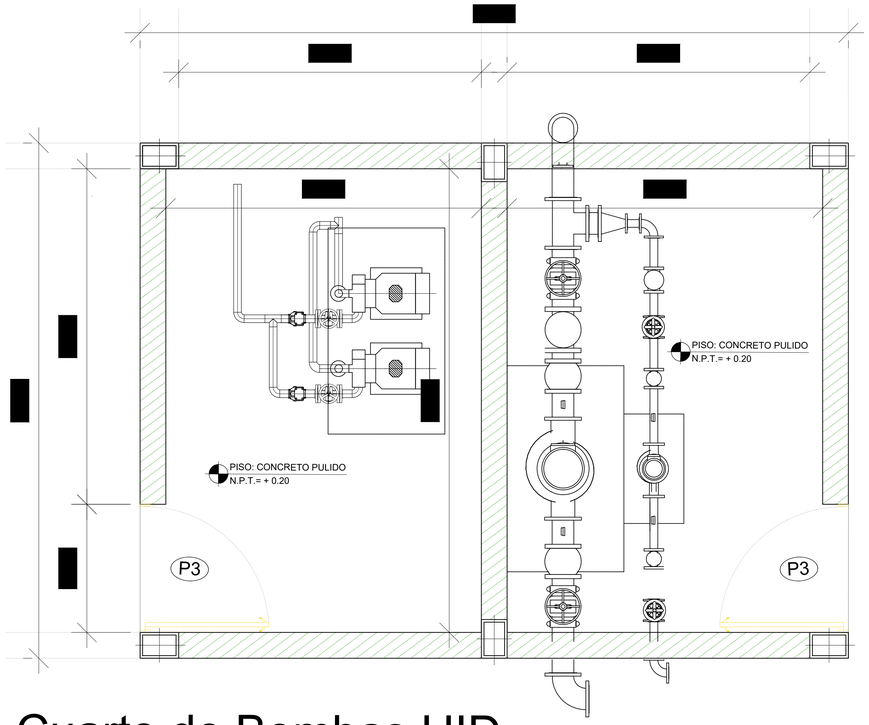


Cuarto de Bombas HID.

Esc: 1.20

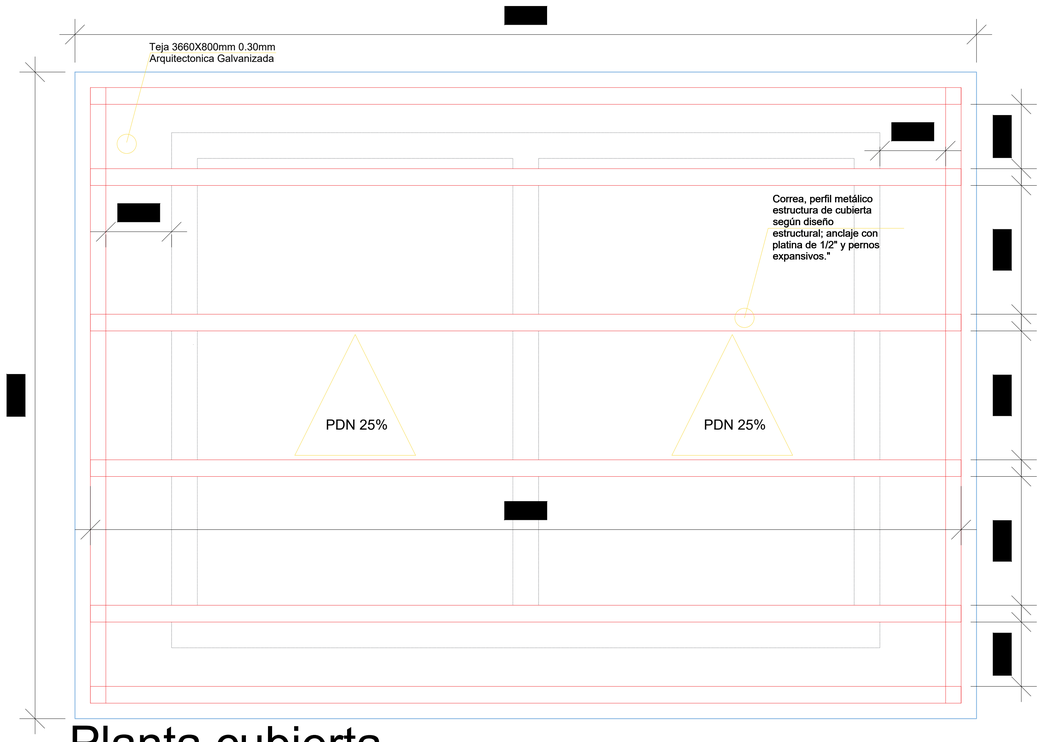


Planta cubierta

Esc: 1.20

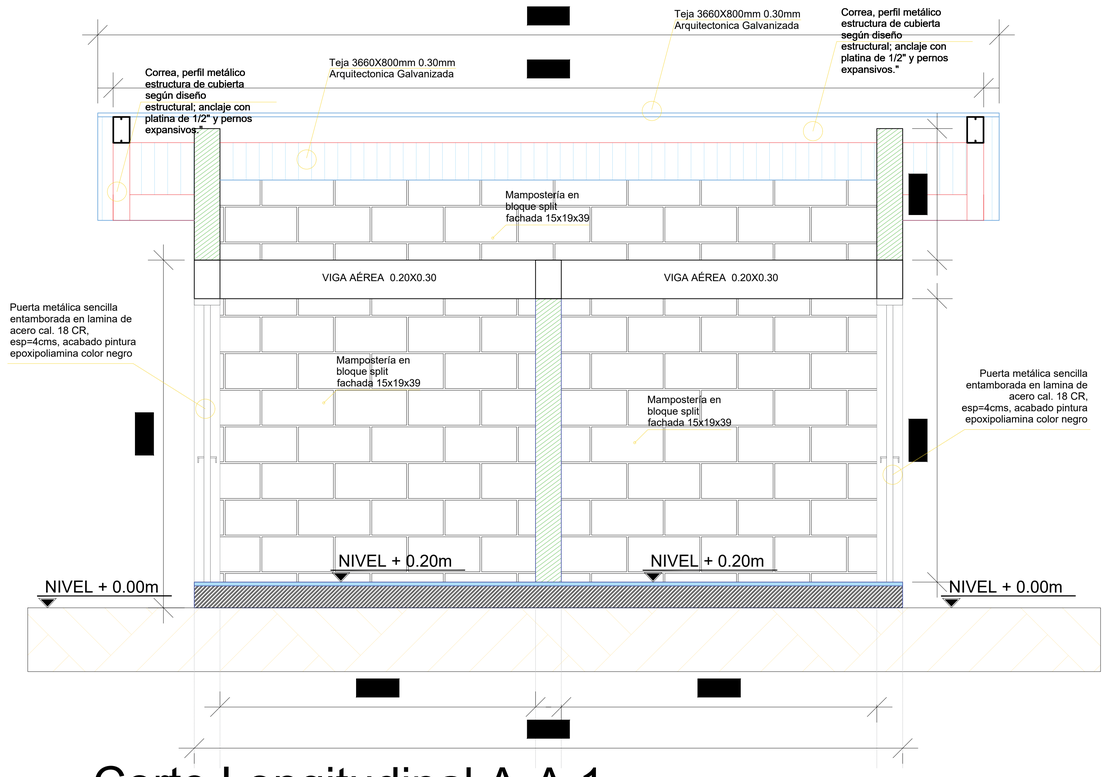

Corte Longitudinal A-A 1

Esc: 1.20

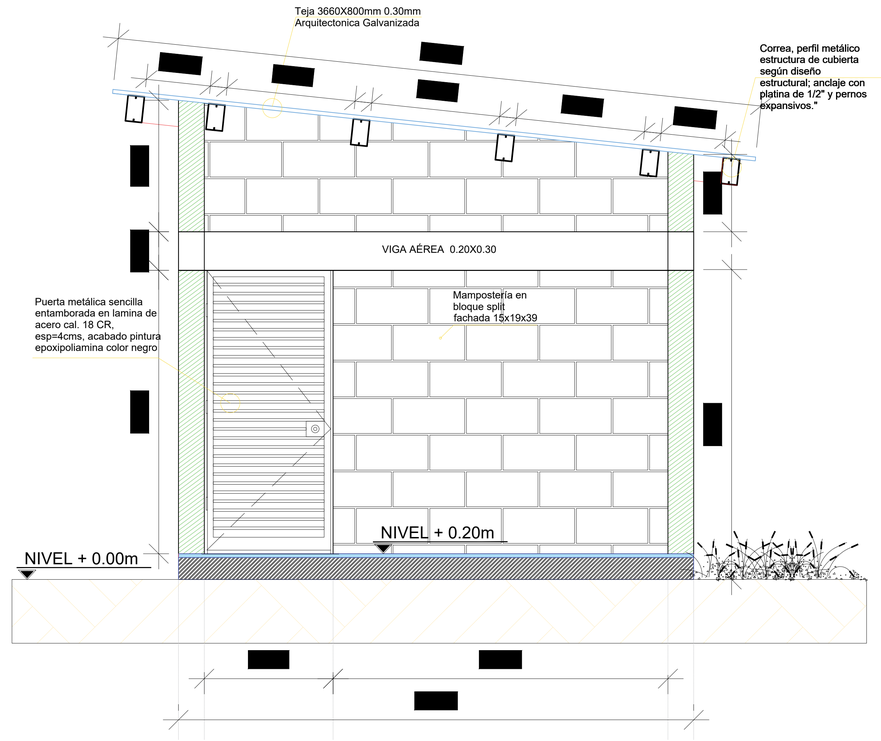

Corte Transversal A-A 2

Esc: 1.20

GOBERNACIÓN DE CÓRDOBA

PROYECTO

" MEJORAMIENTO DE INSTITUCIÓN EDUCATIVA SIMÓN BOLÍVAR, EN EL MUNICIPIO DE , PLANETA RICA - CÓRDOBA "

LOCALIZACION:



LOCALIZACION:

CALLE 17G CARRERA 16, PLANETA RICA , CÓRDOBA

TIPO DE PROYECTO

INFRAESTRUCTURA EDUCATIVA

EQUIPO DE DISEÑO

ANDREA CAROLINA ROJO TORRES.
ARQUITECTA
MAT. N° A28422019-1067942203

CONTIENE

CUARTO DE BOMBAS Y DETALLES

OBSERVACIONES

SE ESTABLECE QUE CUALQUIER MODIFICACIÓN O ALTERACIÓN A LOS DISEÑOS ARQUITECTÓNICOS PROPUESTOS EN LOS PRESENTES PLANOS DEBE SER APROBADA Y REVISADA POR EL ARQUITECTO RESPONSABLE.
ESTO ES FUNDAMENTAL PARA ASEGURAR LA INTEGRIDAD Y VIABILIDAD DEL PROYECTO, ASÍ COMO PARA CUMPLIR CON LAS NORMATIVAS Y ESTÁNDARES ESTABLECIDOS.
CUALQUIER CAMBIO REALIZADO SIN DICHA APROBACIÓN SERÁ BAJO LA RESPONSABILIDAD DEL SOLICITANTE.


NOMBRE DEL ARCHIVO

ARQ-PLANETA-RICA-MEGACOLEGIO.DWG

FECHA ENERO 2026


ESCALA INDICADA

PLANO 11/14 DE

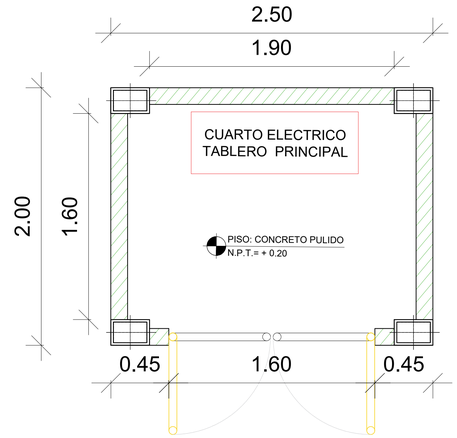


Cuarto Eléctrico

Esc: 1.20

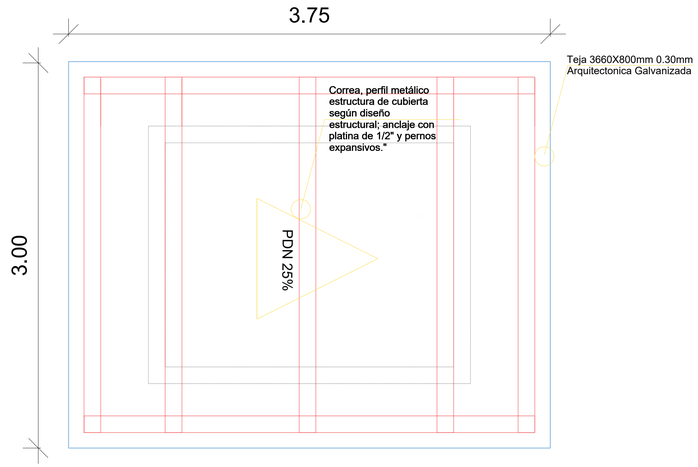


Planta cubierta

Esc: 1.20

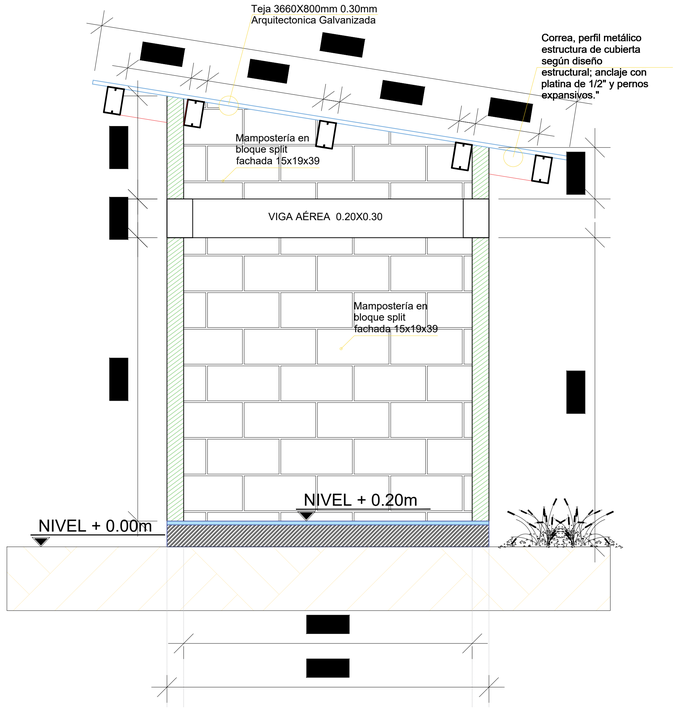

Corte Longitudinal A-A 1

Esc: 1.20

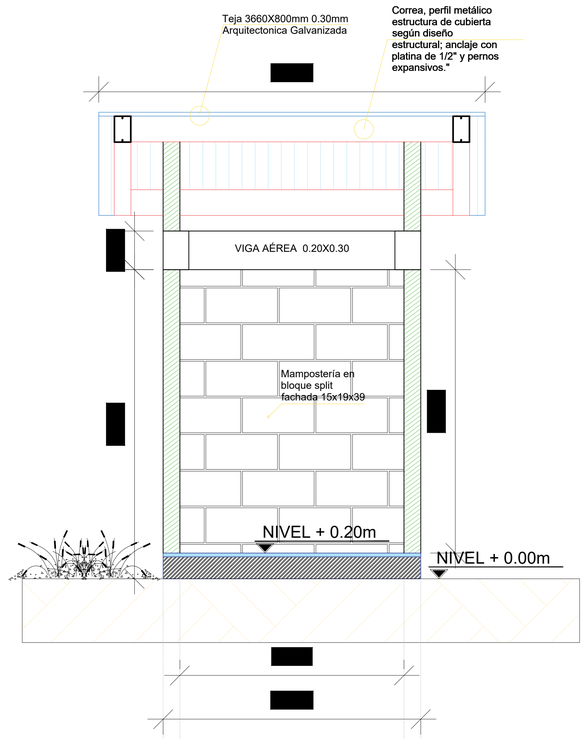

Corte Transversal A-A 2

Esc: 1.20

GOBERNACIÓN DE
CÓRDOBA

PROYECTO

" MEJORAMIENTO DE INSTITUCIÓN EDUCATIVA SIMÓN BOLÍVAR, EN EL MUNICIPIO DE , PLANETA RICA - CÓRDOBA "

LOCALIZACION:



LOCALIZACION:

CALLE 17G CARRERA 16,
PLANETA RICA , CÓRDOBA

TIPO DE PROYECTO

INFRAESTRUCTURA EDUCATIVA

EQUIPO DE DISEÑO

ANDREA CAROLINA ROJO TORRES.
ARQUITECTA
MAT. N° A28422019-1067942203

CONTIENE

CUARTO ELÉCTRICO Y DETALLES

OBSERVACIONES

SE ESTABLECE QUE CUALQUIER MODIFICACIÓN O ALTERACIÓN A LOS DISEÑOS ARQUITECTÓNICOS PROPUESTOS EN LOS PRESENTES PLANOS DEBE SER APROBADA Y REVISADA POR EL ARQUITECTO RESPONSABLE.
ESTO ES FUNDAMENTAL PARA ASEGURAR LA INTEGRIDAD Y VIABILIDAD DEL PROYECTO, ASÍ COMO PARA CUMPLIR CON LAS NORMATIVAS Y ESTÁNDARES ESTABLECIDOS.
CUALQUIER CAMBIO REALIZADO SIN DICHA APROBACIÓN SERÁ BAJO LA RESPONSABILIDAD DEL SOLICITANTE.

NOMBRE DEL ARCHIVO

ARQ-PLANETA-RICA-MEGACOLEGIO.DWG


FECHA ESCALA

ENERO 2026 INDICADA


PLANO DE

12/14


VT-01

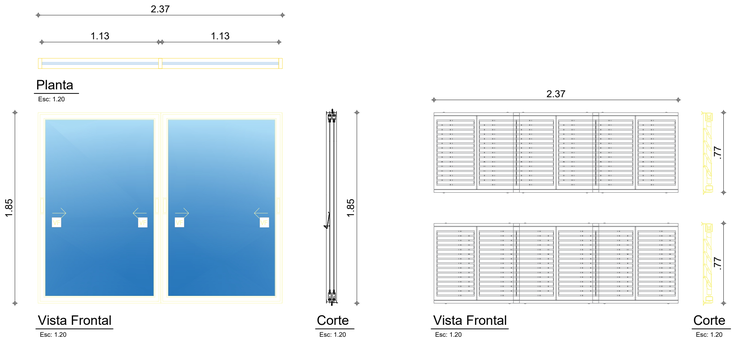


VT-02

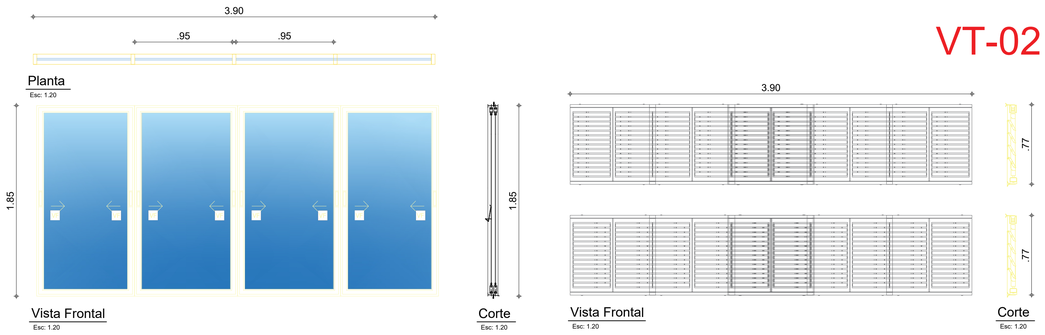


VT-03

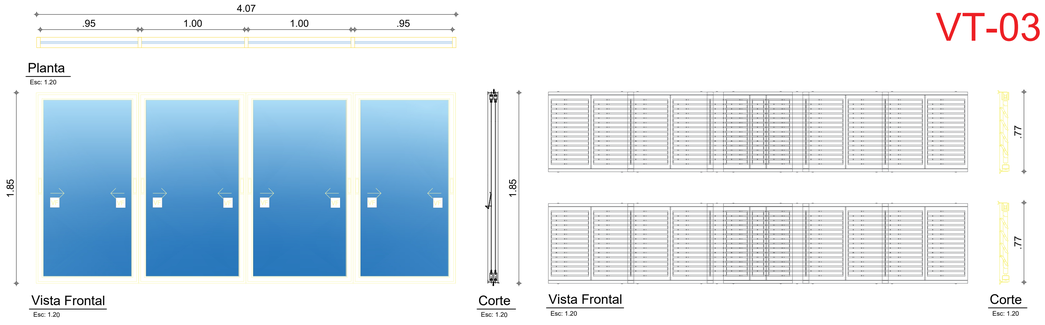


VT-04

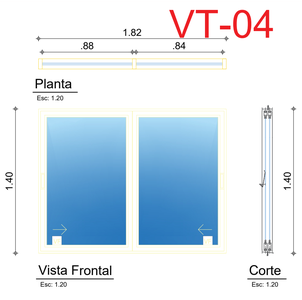


VT-05

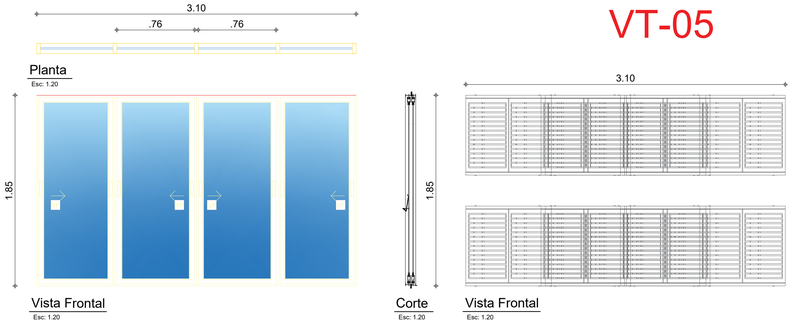


VT-06

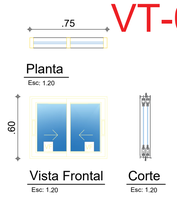


VT-07

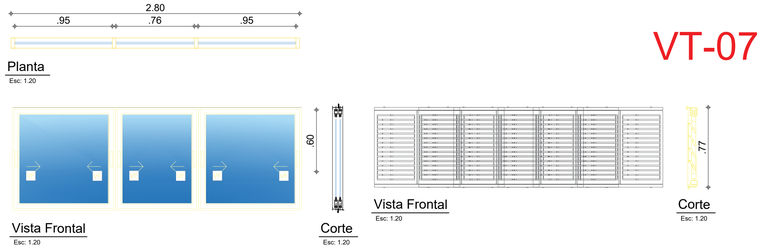


VT-08

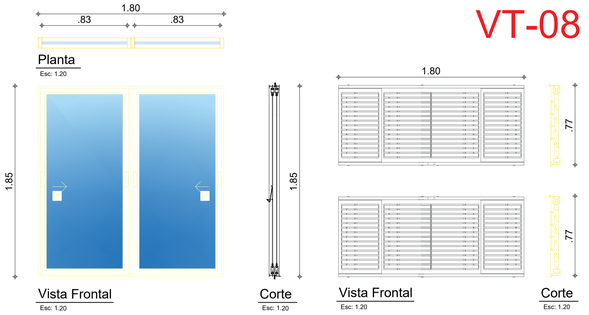


VT-09

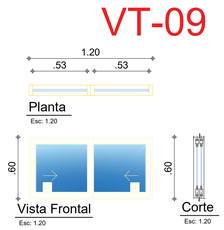


VT-10

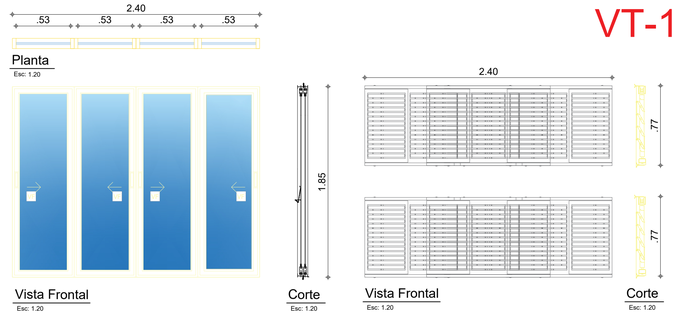

VT-11

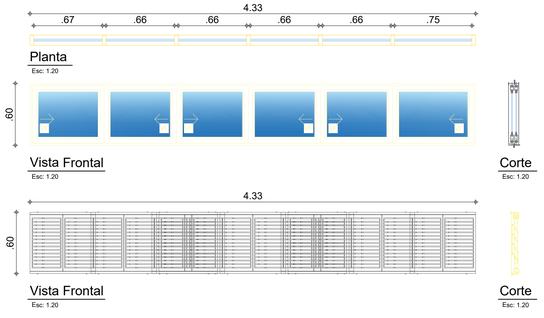

VT-12

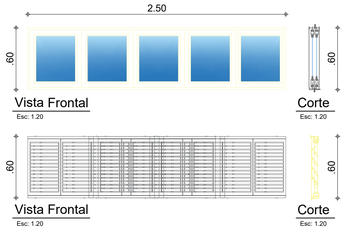


GOBERNACIÓN DE
CÓRDOBA

PROYECTO

" MEJORAMIENTO DE INSTITUCIÓN EDUCATIVA SIMÓN BOLÍVAR, EN EL MUNICIPIO DE , PLANETA RICA - CÓRDOBA "

LOCALIZACION:

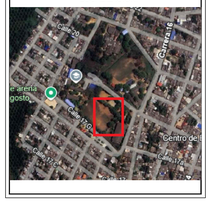

LOCALIZACION:

CALLE 17G CARRERA 16,
PLANETA RICA , CÓRDOBA

TIPO DE PROYECTO

INFRAESTRUCTURA EDUCATIVA

EQUIPO DE DISEÑO

ANDREA CAROLINA ROJO TORRES.
ARQUITECTA
MAT. N° A2942019-1067842203

CONTIENE

DETALLES DE VENTANAS

OBSERVACIONES

SE ESTABLECE QUE CUALQUIER MODIFICACIÓN O ALTERACIÓN A LOS DISEÑOS ARQUITECTÓNICOS PROPUESTOS EN LOS PRESENTES PLANOS DEBE SER APROBADA Y REVISADA POR EL ARQUITECTO RESPONSABLE.
ESTO ES FUNDAMENTAL PARA ASEGURAR LA INTEGRIDAD Y VIABILIDAD DEL PROYECTO, ASÍ COMO PARA CUMPLIR CON LAS NORMATIVAS Y ESTÁNDARES ESTABLECIDOS.
CUALQUIER CAMBIO REALIZADO SIN DICHA APROBACIÓN SERÁ BAJO LA RESPONSABILIDAD DEL SOLICITANTE.

NOMBRE DEL ARCHIVO

ARQ-PLANETA-RICA-MEGACOLEGIO.DWG

FECHA ENERO 2026

ESCALA INDICADA

PLANO 13/14 DE

DETALLE DE PUERTAS

N° PUERTA		Ancho	Alto	Cant.
P-01		1.20	2.40	42
P-02		2.50	2.20	4
P-03		1.00	2.20	4
P-04		1.60	2.20	1

DETALLE DE VENTANAS

N° PUERTA		Ancho	Alto	Cant.
V-01		2.37	1.85	26
V-02		4.00	1.85	51
V-03		4.17	1.85	26
V-04		1.82	1.40	02
V-05		3.20	1.85	12
V-06		2.80	0.60	16
V-07		0.75	0.60	4
V-08		1.80	1.85	2
V-09		1.20	0.60	46
V-10		2.40	1.85	8
V-11		4.33	0.60	2
V-12		2.50	0.60	2

ESPECIFICACIONES PARA PUERTA (P1 - P3)
-Marco en lamina cold rolled calibre 18. Pintura epoxipoliamina Negro tipo pintuco o equivalente.
-Puerta entamborada en Lamina cold rolled cal 18, E=4cm, Estructura interna en perfiles de acero ASTM-A513 RC cal 18. Acabado epoxipoliamina Negro tipo pintuco o equivalente.
-Cerradura de pestillo fijo con llave. Manija en aluminio satinado. Altura respecto al acabado final de piso= cerradura 0.90m, manija 1.05m


ESPECIFICACIONES PARA PUERTA (P2)
-Marco en lamina cold rolled calibre 18. Pintura epoxipoliamina Negro tipo pintuco o equivalente.
-Puerta Doble en Lamina cold rolled cal 18, E=4cm, acabado epoxipoliamina Negro maquina tipo pintuco o equivalente RAL 7036.
-Cerradura de pestillo fijo con llave. Manija en aluminio satinado. Altura respecto al acabado final de piso= cerradura 0.90m, manija 1.05m
-Cerradura para discapacitados según catálogo del fabricante. Barra antipánico ubicada a .60m de altura con respecto al acabado final del piso.


ESPECIFICACIONES PARA PUERTAS (P4)


-Puerta persiana doble en Lamina cold rolled cal 18, E=4cm. Marco persina en perfiles de acero ASTM-A513 RC cal 18. Acabado epoxipoliamina Negro tipo pintuco o equivalente.
-Cerradura de pestillo fijo con llave. Manija en aluminio satinado. Altura respecto al acabado final de piso= cerradura 0.90m, manija 1.05m


ESPECIFICACIONES PARA PANELES DE VENTANERIA


-Ventaneria en perfiles de aluminio serie 7638 o similar; acabado anodizado natural + Vidrio transparente laminado de 3+3 con pelicula de seguridad.
-Persiana fija en lamina de acero cold rolled cal 18. Acabado epoxipoliamina Verde tipo pintuco o equivalente.

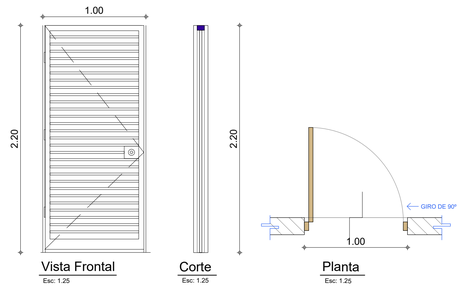

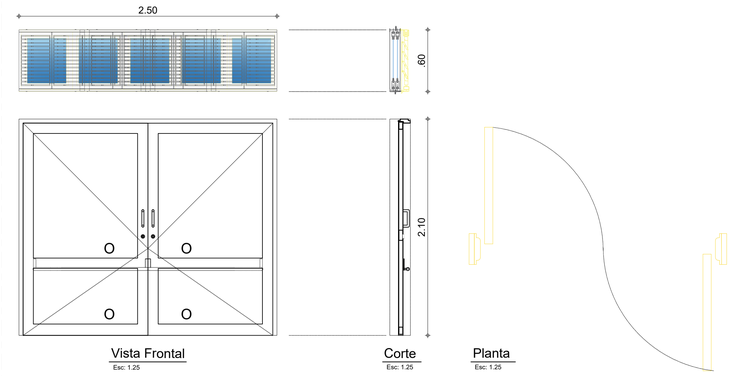

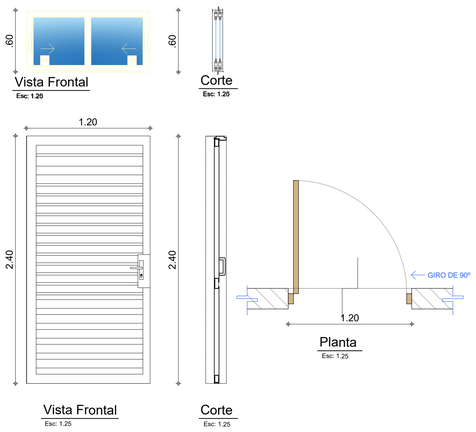

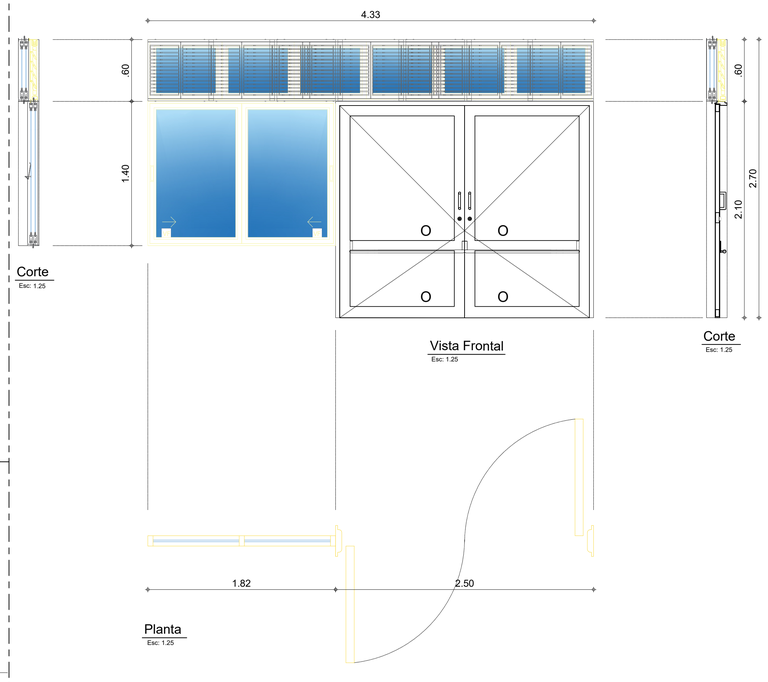

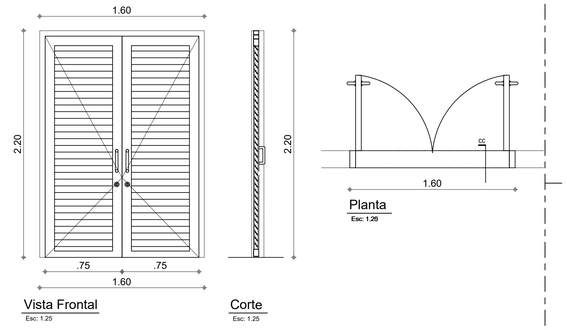


GOBERNACIÓN DE CÓRDOBA

PROYECTO

" MEJORAMIENTO DE INSTITUCIÓN EDUCATIVA SIMÓN BOLÍVAR, EN EL MUNICIPIO DE , PLANETA RICA - CÓRDOBA "

LOCALIZACION:

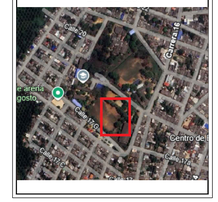

LOCALIZACION:

CALLE 17G CARRERA 16,
PLANETA RICA , CÓRDOBA

TIPO DE PROYECTO

INFRAESTRUCTURA EDUCATIVA

EQUIPO DE DISEÑO

ANDREA CAROLINA ROJO TORRES.
ARQUITECTA
M.AT., N° A28422019-1067942203

CONTIENE

DETALLES DE PUERTAS

OBSERVACIONES

SE ESTABLECE QUE CUALQUIER MODIFICACIÓN O ALTERACIÓN A LOS DISEÑOS ARQUITECTÓNICOS PROPUESTOS EN LOS PRESENTES PLANOS DEBE SER APROBADA Y REVISADA POR EL ARQUITECTO RESPONSABLE.
ESTO ES FUNDAMENTAL PARA ASEGURAR LA INTEGRIDAD Y VIABILIDAD DEL PROYECTO, ASÍ COMO PARA CUMPLIR CON LAS NORMATIVAS Y ESTÁNDARES ESTABLECIDOS.
CUALQUIER CAMBIO REALIZADO SIN DICHA APROBACIÓN SERÁ BAJO LA RESPONSABILIDAD DEL SOLICITANTE.

NOMBRE DEL ARCHIVO

ARQ-PLANETA-RICA-MEGACOLEGIO.DWG

FECHA ENERO 2026

ESCALA INDICADA

PLANO 14/14

DE