


CUADRO DE COORDENADAS

PUNTO	NORTE	ESTE	COTA
GPS 1	1084008.943	1069489.156	2393.644
GPS 2	1083996.156	1069420.122	2413.637

CONVENCIONES

- VÍA PROYECTADA
- CERCA
- REFERENCIAS Y BMs
- VIVIENDAS / EDIFICACIONES
- PASTOS
- CURVAS DE NIVEL CADA 0.2 m
- ALCANTARILLA PROYECTADA
- ÁRBOLES
- ZONA VERDE
- POSTE
- POZO INSPECCIÓN

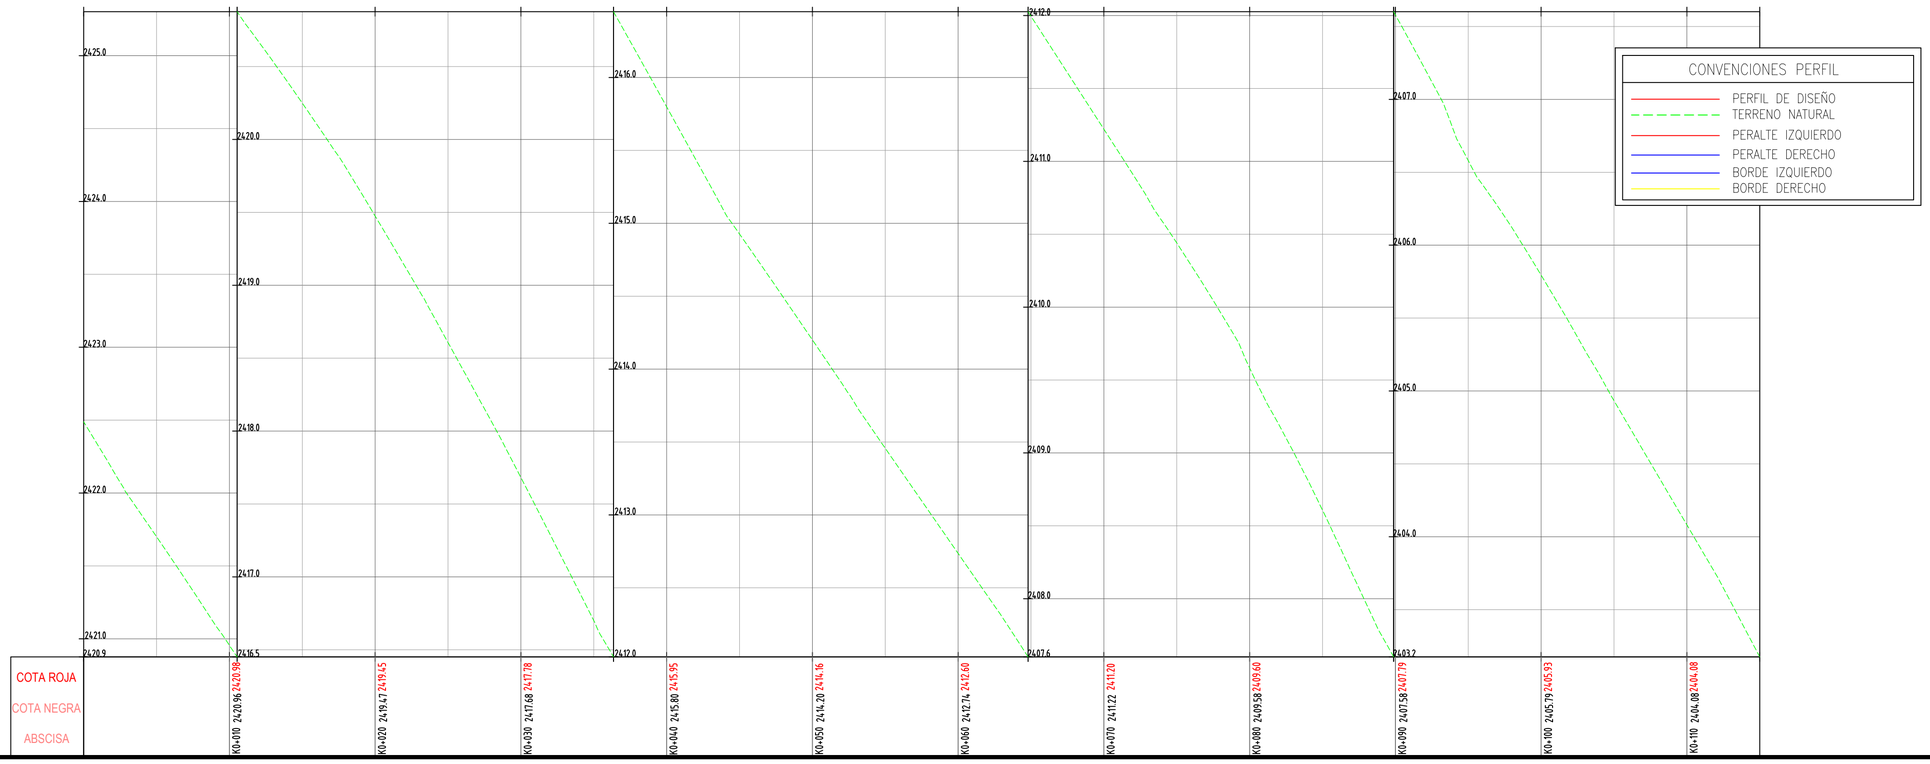

MUNICIPIO DE NUEVO COLON

CONSULTOR:

INGEOTECK
Diseño Construcción e Ingeniería

PRESENTADO A:

Alcaldía Nuevo Colón

DISEÑO:

ING. CRISTIAN CAMILO DIAZ VILLAMIL
M.P.: 041037-0619010 BYC

REVISÓ Y APROBÓ:

PROYECTO:

MANTENIMIENTO Y ADECUACIÓN VÍA CARBONERA– VÍA TEJAR ARRIBA DEL MUNICIPIO DE NUEVO COLON, DEPARTAMENTO BOYACÁ

CONTENIDO:

COMPONENTE TOPOGRAFICO
PLANTA PERFIL


UBICACIÓN:



ESCALA: 1:250


FECHA: DICIEMBRE DE 2025


1 /04

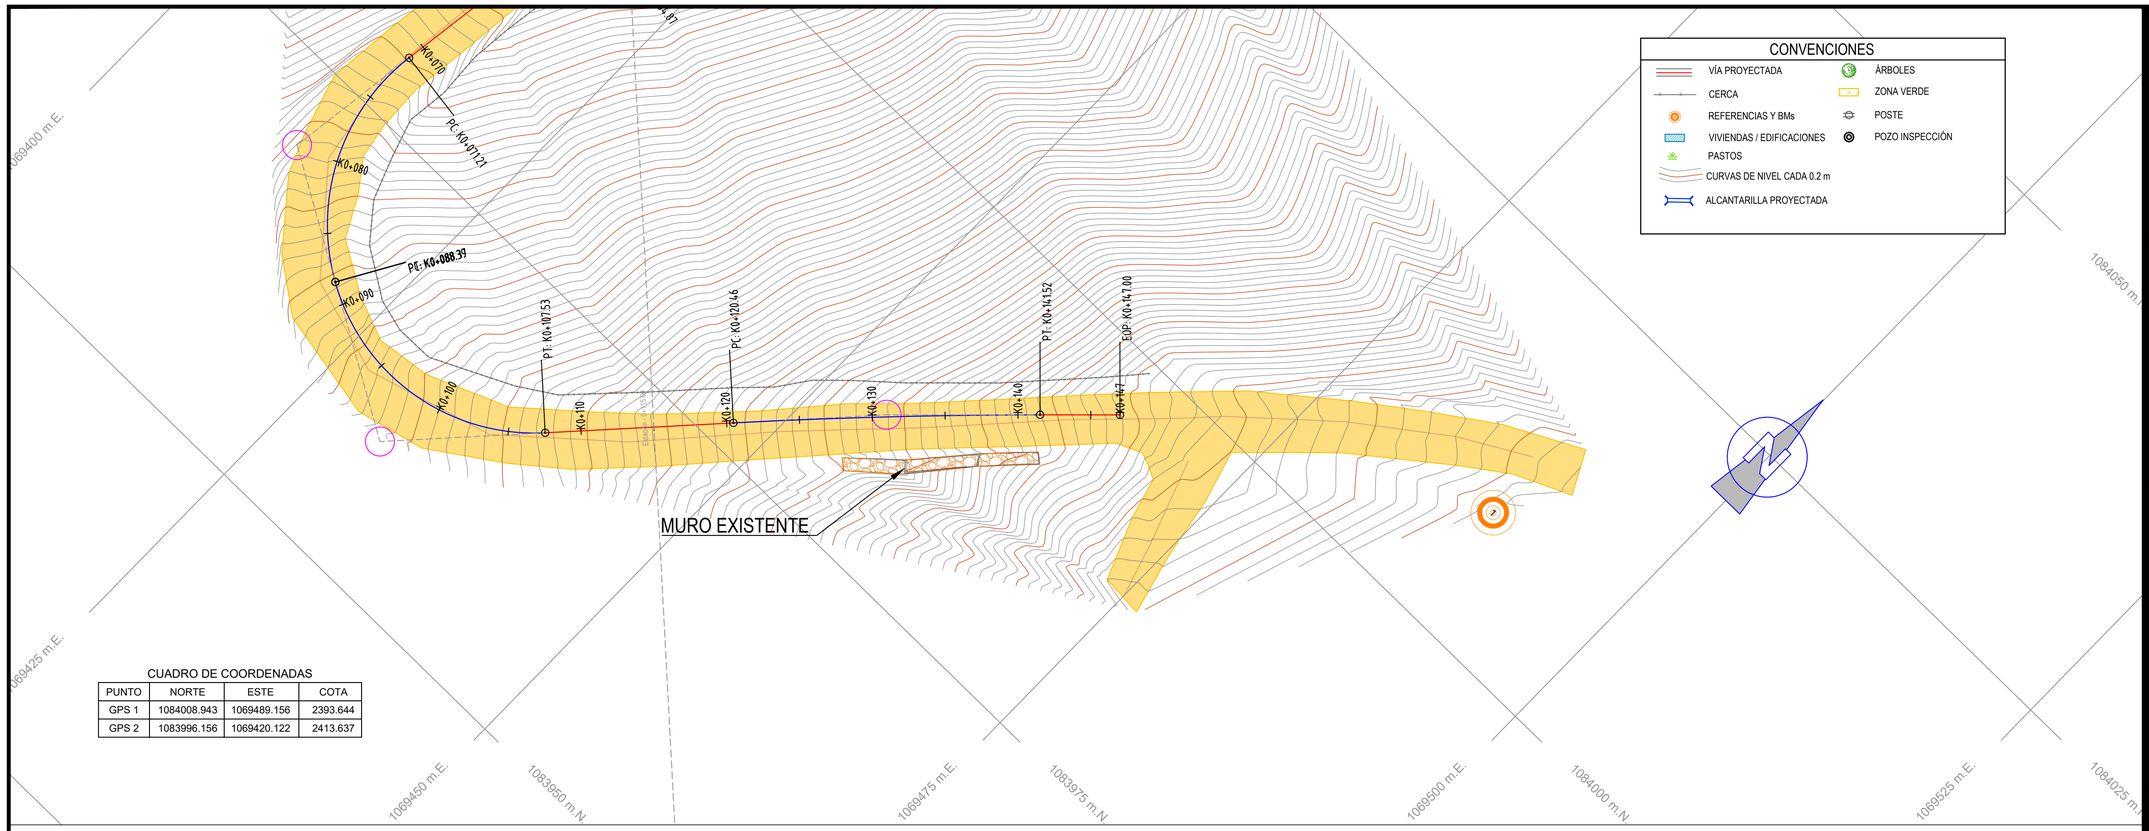

CUADRO DE COORDENADAS

PUNTO	NORTE	ESTE	COTA
GPS 1	1084008.943	1069489.156	2393.644
GPS 2	1083996.156	1069420.122	2413.637

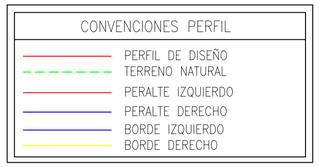

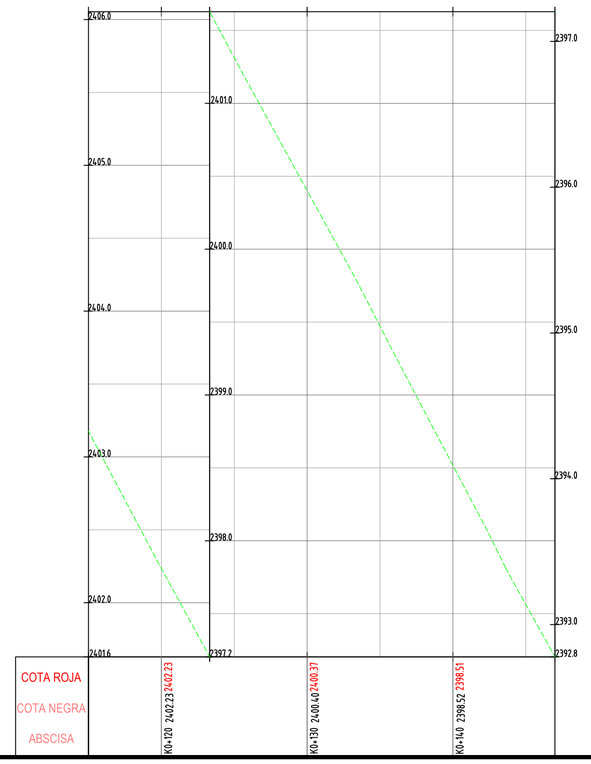

MUNICIPIO DE NUEVO COLON

CONSULTOR:

INGEOTECK
Diseño Construcción e Ingeniería

PRESENTADO A:

Alcaldía Nuevo Colón

DISEÑO:

ING. CRISTIAN CAMILO DIAZ VILLAMIL
M.P.: 041037-0619010 BYC

REVISÓ Y APROBÓ:

PROYECTO:

MANTENIMIENTO Y ADECUACIÓN VÍA CARBONERA–VÍA TEJAR ARRIBA DEL MUNICIPIO DE NUEVO COLON, DEPARTAMENTO BOYACÁ

CONTENIDO:

COMPONENTE TOPOGRAFICO
PLANTA PERFIL


UBICACIÓN:




ESCALA: 1:250

FECHA: DICIEMBRE DE 2025


SECCIÓN 0+020.00

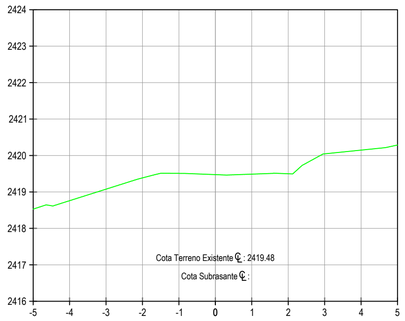


SECCIÓN 0+050.00

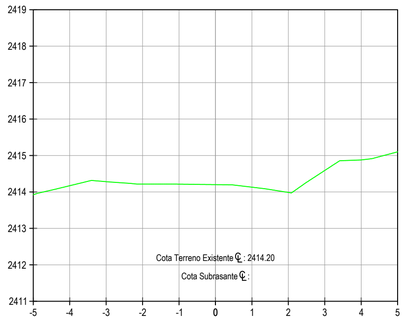


SECCIÓN 0+080.00

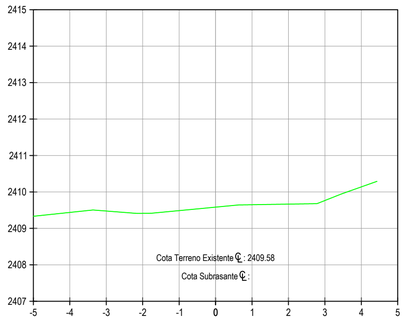


SECCIÓN 0+110.00

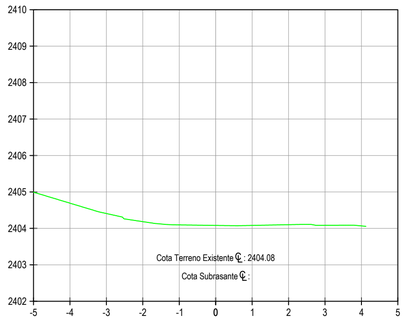


SECCIÓN 0+010.00

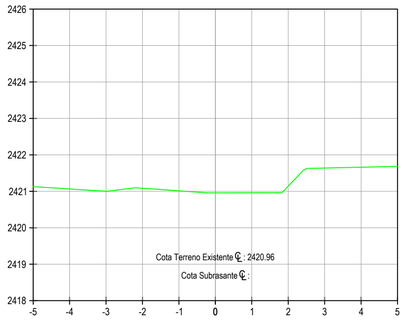


SECCIÓN 0+040.00

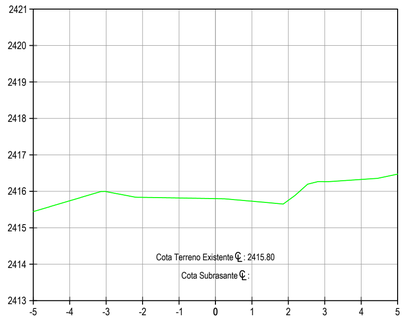


SECCIÓN 0+070.00

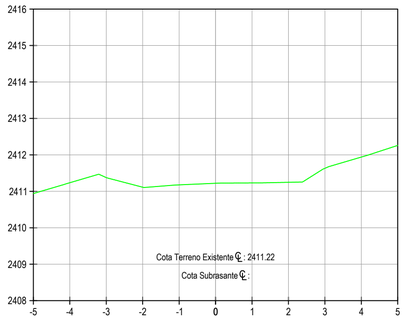


SECCIÓN 0+100.00

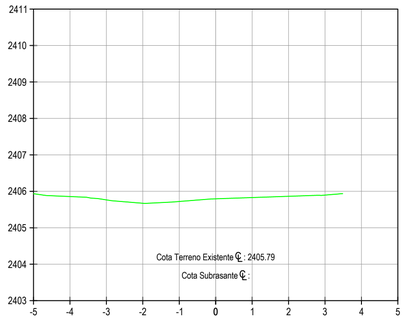


SECCIÓN 0+000.00

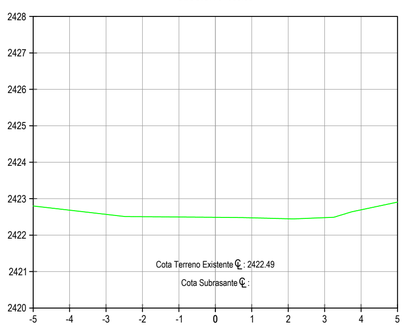


SECCIÓN 0+030.00

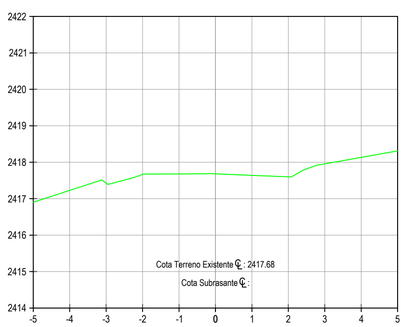

SECCIÓN 0+060.00

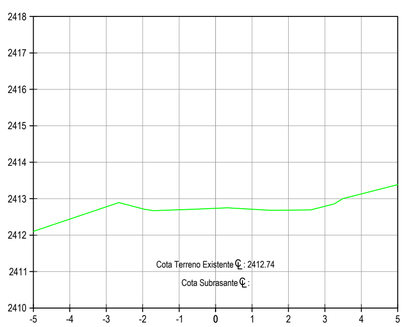

SECCIÓN 0+090.00

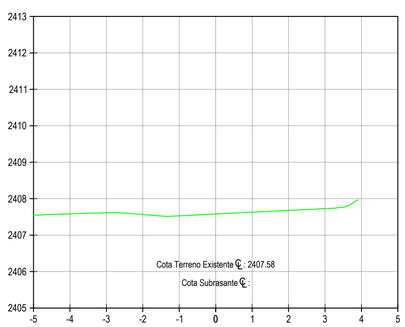

MUNICIPIO DE NUEVO COLON

CONSULTOR:

INGEOTECK
Diseño Construcción e Ingeniería

PRESENTADO A:

Alcaldía Nuevo Colón

DISEÑO:

ING. CRISTIAN CAMILO DIAZ VILLAMIL
M.P.: 041037-0619010 BYC

REVISÓ Y APROBÓ:

PROYECTO:

MANTENIMIENTO Y ADECUACIÓN VÍA CARBONERA– VÍA TEJAR ARRIBA DEL MUNICIPIO DE NUEVO COLON, DEPARTAMENTO BOYACÁ

CONTENIDO:

COMPONENTE TOPOGRAFICO
SECCIONES TRANSVERSALES


UBICACIÓN:




ESCALA: 1:100

FECHA: DICIEMBRE DE 2025


SECCIÓN 0+140.00

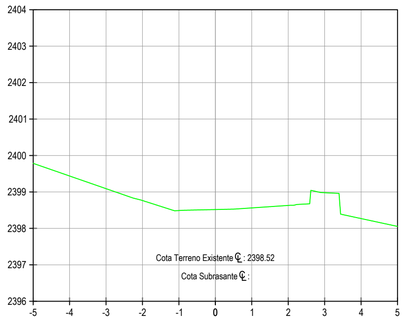


SECCIÓN 0+130.00

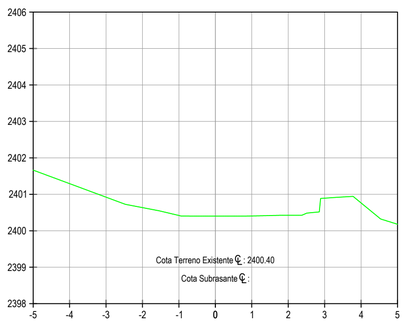

SECCIÓN 0+120.00

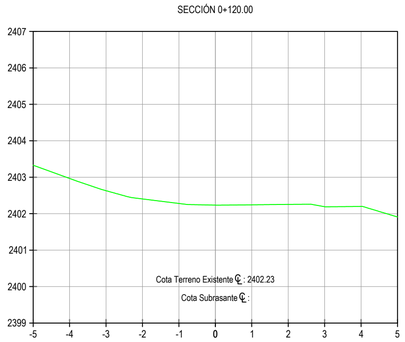

SECCIÓN 0+147.00

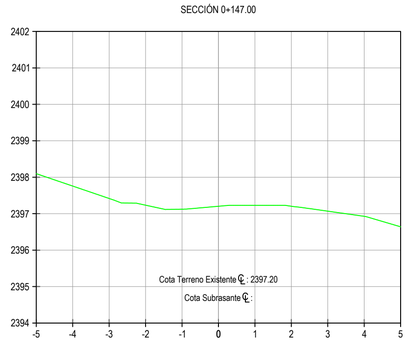

MUNICIPIO DE NUEVO COLON

CONSULTOR:

INGEOTECK
Diseño Construcción e Ingeniería

PRESENTADO A:

Alcaldía Nuevo Colón

DISEÑO:

ING. CRISTIAN CAMILO DIAZ VILLAMIL
M.P.: 041037-0619010 BYC

REVISÓ Y APROBÓ:

PROYECTO:

MANTENIMIENTO Y ADECUACIÓN VÍA CARBONERA– VÍA TEJAR ARRIBA DEL MUNICIPIO DE NUEVO COLON, DEPARTAMENTO BOYACÁ

CONTENIDO:

COMPONENTE TOPOGRAFICO
SECCIONES TRANSVERSALES

UBICACIÓN:



ESCALA: 1:100

FECHA: DICIEMBRE DE 2025