

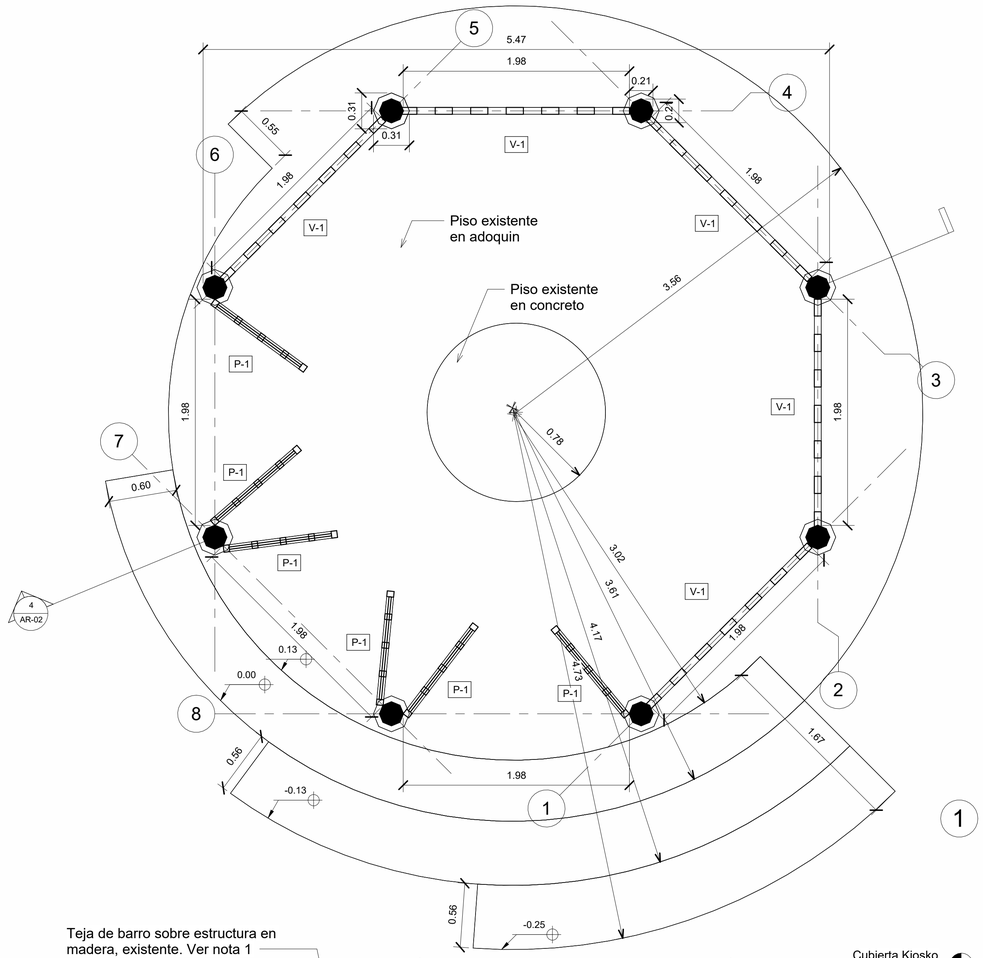



1 Planta piso 1
1 : 25

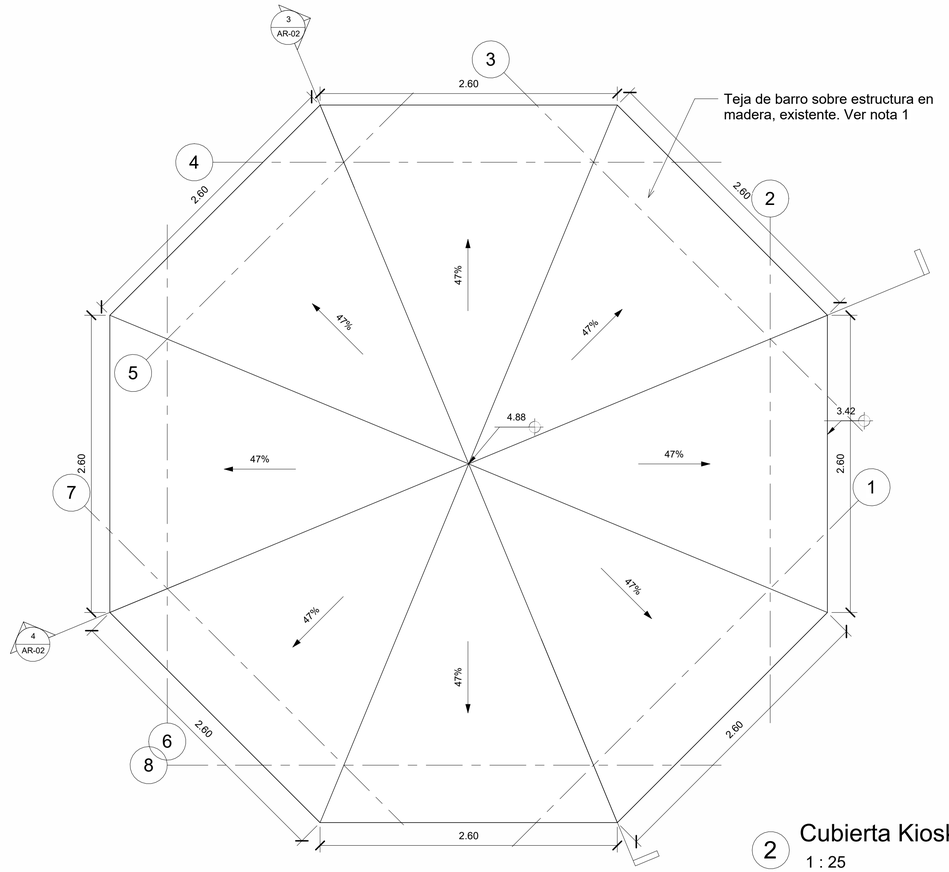

2 Cubierta Kiosko
1 : 25

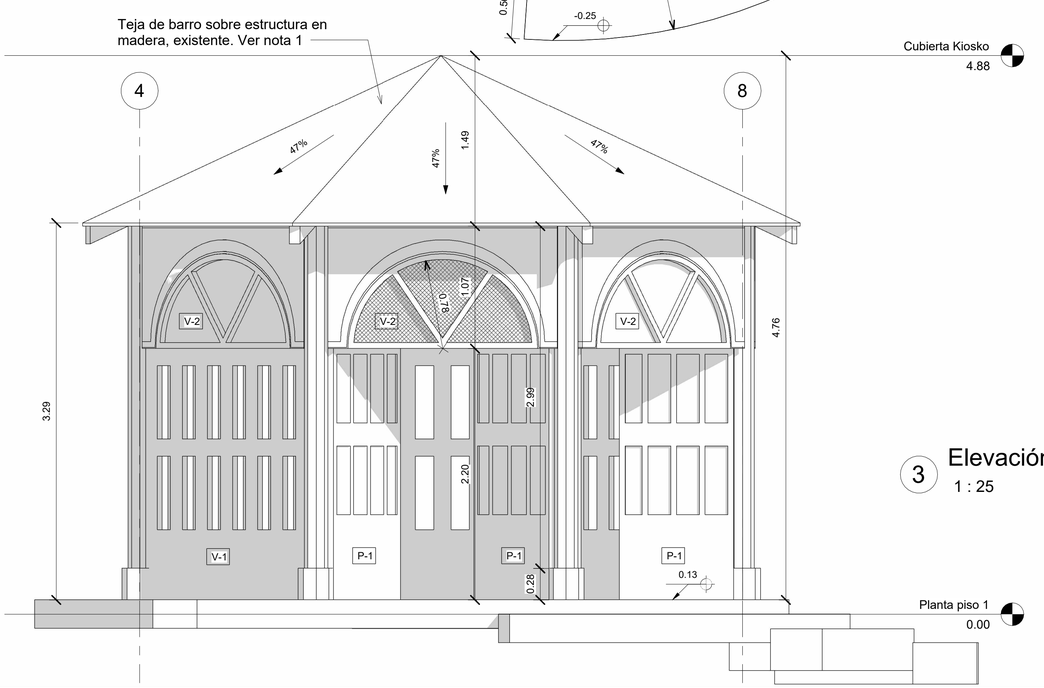

3 Elevación norte
1 : 25

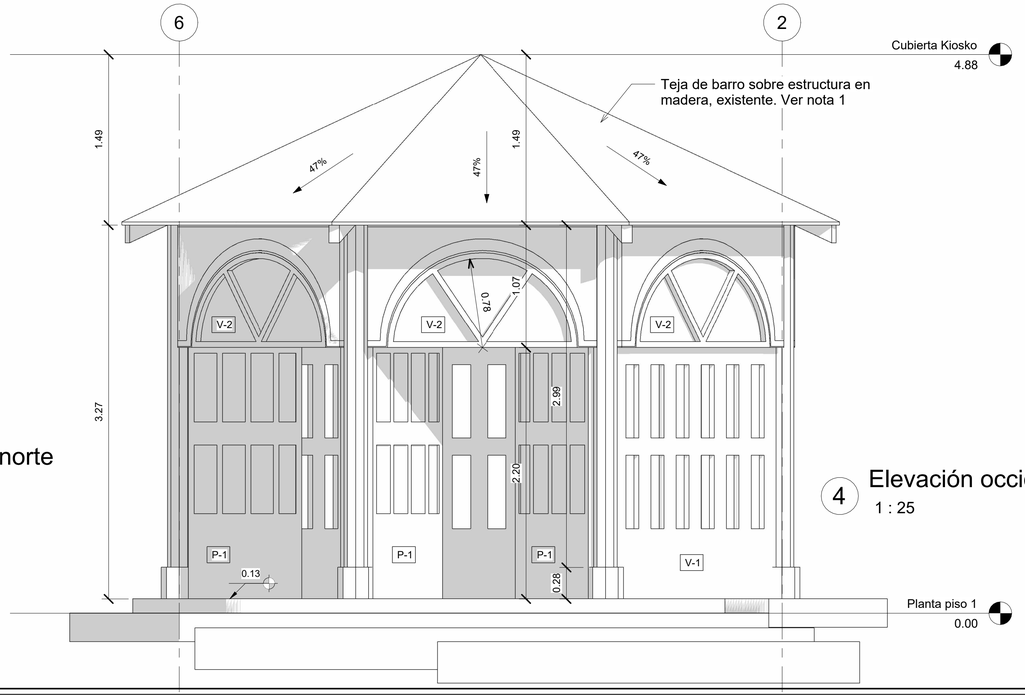

4 Elevación occidental
1 : 25

SAN CARLOS
URBANIZACIÓN INDUSTRIAL

AREA RESERVADA PARA SELLOS

Nota 1: Un Ingeniero estructural idóneo, DEBE verificar si es conveniente reforzar o cambiar la estructura existente. Esto de acuerdo con lo conversado en las reuniones con los funcionarios de la Alcaldía.
Betania Colombia S.A.S., no se hace responsable de cálculos estructurales ni de diseños MEP.

Nota 2: Puertas y ventanas en madera, de batiente, plegables o corredizas, de acuerdo con lo que definan los funcionarios designados por la alcaldia y el carpintero elegido.

Nota 3: Las ventanas tipo V-2 se sugieren en anjeo mosquitero o similar.

PROYECTO:
ESQUEMA BASICO
– KIOSKO –

PENSILVANIA - CALDAS

DISEÑO:
ARQ. JORGE ALBERTO GIRALDO CARDONA

PROPIEDAD DE:
BETANIA COLOMBIA S.A.S.

FIRMA DEL REPRESENTANTE LEGAL
JAIME GOMEZ GOMEZ

OFICINA DE PLANEACIÓN MUNICIPAL

CONTENIDO:
Plantas y elevaciones arquitectónicas generales, KIOSKO

DESARROLLO:
BETANIA COLOMBIA, S.A.S.

No. PLANO:
AR-01

ESCALA:
1 : 25

HOJA:

FECHA:
25/08/11

TOTAL: 03

BIM 360 DOC CIE TEC JIM_EBT.RVT / ARCHIVADOS KIOSKO_PENSILVANIA