FECHA (D/M/A): 18 DIC 2025

BITACORA DE OBRA

1. DATOS GENERALES

TIPO DE INTERVENCIÓN (POR RANGOS O ACTIVIDAD):	Mantenimiento puntual
RANGO: 1	CANTIDAD: 12,04 TON
ZONA: 3	FRENTE DE TRABAJO: 9
COMUNA: 8	
BARRIO: LA LIBERTAD	

Alcaldía de Medellín
Distrito de Ciencia, Tecnología e Innovación

REHABILITACIÓN, MANTENIMIENTO Y MEJORAMIENTO DE LA MALLA VIAL E INFRAESTRUCTURA, ASOCIADA

2. DATOS DEL CONTRATO

CONTRATISTA: CONSORCIO VIAL MED 2025	CONTRATO No. 4600105052 DE 2025
INTERVENTORIA: CONSORCIO MEDURBANO 20005377	CONTRATO No. 4600105322 DE 2025

HORARIO DE LABORES:	JUSTIFICACIÓN HORAS EXTRAS:
INICIO: 7:00 AM	———
TERMINACIÓN: 4:30 PM	

3. REPORTE DEL ESTADO DEL TIEMPO:

MAÑANA: NUBLADO

TARDE: lluvias 1:40 / 2:00pm. 3:05 / 4:10 pm.

4. DESCRIPCIÓN DE ACTIVIDADES Y OBSERVACIONES

- SE INICIAN ACTIVIDADES CON LA INSTALACIÓN DE SEÑALIZACIÓN VERTICAL EN EL ÁREA SEGÚN LO INDICA EL PMT.
- CERRAMIENTO DE VÍA POR PARTE DE LA COMUNIDAD, CON ACOMPAÑAMIENTO DE LÍDERES DE LA ZONA Y COORDINADORES DE LAS DIFERENTES RUTAS AFECTADAS POR LA INTERVENCIÓN
- MARCACIÓN, CORTE, DEMOLICIÓN, EXCAVACIÓN Y RETIRO DE LA CARPETA ASFÁLTICA EXISTENTE EN LOS DIFERENTES BACHES IDENTIFICADOS.
- ACOPIO TEMPORAL DE MATERIAL SOBRANTE DE DEMOLICIÓN Y EXCAVACIÓN
- NIVELACIÓN Y COMPACTACIÓN DE LA BASE GRANULAR EXISTENTE EN CADA UNO DE LOS BACHES EN INTERVENCIÓN
- IMPRIMACIÓN DE BACHES. - LLEGADA DE VOLQUETA SENCILLA SNR969, CON 12,04 TON DE MEZCLA MDC19 CON RAP TIBÁS, PROCEDENTE DE PROCOPAL A LAS 11:00AM
- CHEQUEO DE TEMPERATURA
- EXTENSIÓN DE MEZCLA
- NIVELACIÓN Y COMPACTACIÓN DE MEZCLA EN 1-2 CAPAS SEGÚN ESPESOR.
- RECOLECCIÓN DE ESCOMBROS
- RETIRO DE SEÑALIZACIÓN VERTICAL.

5. VISITANTES

6. FIRMAS

NOMBRE: Wilson Serna	MARTHA LOPEZ
Vo. Bo. TECNÓLOGO CONTRATISTA	Vo. Bo. TECNÓLOGO INTERVENTOR
FIRMA	FIRMA
NOMBRE: Carlos Toro	NOMBRE: José Luis Guzmán. A
Vo. Bo. INGENIERO RESIDENTE CONTRATISTA	Vo. Bo. INGENIERO RESIDENTE INTERVENTOR

Powered by CamScanner

FECHA (D/M/A): 18 DIC 2025

7. CONTROL DIARIO DE PERSONAL

No	CARGO	NOMBRE COMPLETO	ASISTENCIA		EMPRESA DE VINCULACIÓN
			Si	No	
1	Tecnólogo/Ingeniero	WILSON SERNA	X		
2	Encargado				
3	Liguero	DIEGO VILLA	X		
4	Rastrillero	JOHAN STIVEN QUINTERO	X		
5	Rastrillero				
6	Ayudante	YAIR ANTONIO ASPRILLA	X		
7	Ayudante	JOSE BERNARDO CORREA	X		
8	Ayudante	ALBIN DE JESUS JULIO GARCIA	X		
9	Ayudante	LUIS CARLOS MONSALVE	X		
10	Ayudante	SANTIAGO MUÑOZ	X		
11	Ayudante				
12	Ayudante				
13	Ayudante				
14	Ayudante				
15	Ayudante				
16	Operador Rodillo manual	NELSON SERNA	X		
17	Operador compresor	Wbeimar ISAZA	X		
18	Operador fresadora				
19	Operador finisher				
20	Operador Retroexcavadora				
21	Operador Vibrocompactador				
22	Operador Compactador llantas				
23	Operador Cortador Asfalto				
24	Operador Equipo Imprimación				
25	Operador Mini cargador				
26	Operador Barredora				
27	Coductor Carrotanque				
28	Conductor Camión	WALTER MUÑOZ	X		
29	Conductor Volqueta(s)	JUAN CARLOS OSSA	X		
		ISABEL MELISA HERNANDEZ	X		

8. MAQUINARIA Y EQUIPO

No	RELACIÓN DE MAQUINARIA Y EQUIPOS	DESCRIPCIÓN (MARCA-REFERENCIA-MODELO)	OPERACIÓN		NOVEDAD
			Si	No	
1	Rodillo manual	ES 330			
2	Compresor				
3	Fresadora				
4	Finisher				
5	Retroexcavadora				
6	Vibrocompactador				
7	Compactador llantas				
8	Cortador Asfalto				
9	Equipo Imprimación	MARMITA			
10	Placa vibratoria	FECON			
11	Soplador				
12	Mini cargador				
13	Barredora				
14	Carrotanque				
15	Camión	GTX043			
16	Volqueta(s)	SNR 969			
		unidad Sanitaria			

Powered by CamScanner

FECHA (D/M/A): 18 DIC 2025

9. CALCULO DE CANTIDADES


SEGMENTO	CONSECUTIVO HUECOS MED	FIGURA No.	DIRECCIÓN	DIMENSIONES L (m)	DIMENSIONES A (m)	DIMENSIONES e (m)	Area (m2)	Vol (m3)	Ton (kg)
5011217	165363	1A	CL56BCR22A-08	2.30	3.40	0.16	7.82	1.25	3.10
5011217	165353	1B	CL56BCR22A-08	5.20	4.10	0.16	21.32	3.41	8.18
5011219	165432	2	CL56BB CR21-128	1.62	1.47	0.15	2.38	0.36	0.86
TOTALES							31.52	5.02	12.04

MEZCLA ASFALTICA					BOTADA DE ESCOMBROS				
REMISIÓN No	PLACA VOLQ	CANT (TON)	ACUM (TON)	TEMP (°C)	REMISIÓN No	PLACA VOLQ	TIPO (DOBLE/SENCILLA)	No VIAJES	SITIO DISPOSICIÓN
235696	SNP969	12.04		141	24645	SNP969	SENCILLA	1	PROCOPOL

Powered by CamScanner

FECHA (D/M/A): 18 DIC - 2025

10. ESQUEMAS

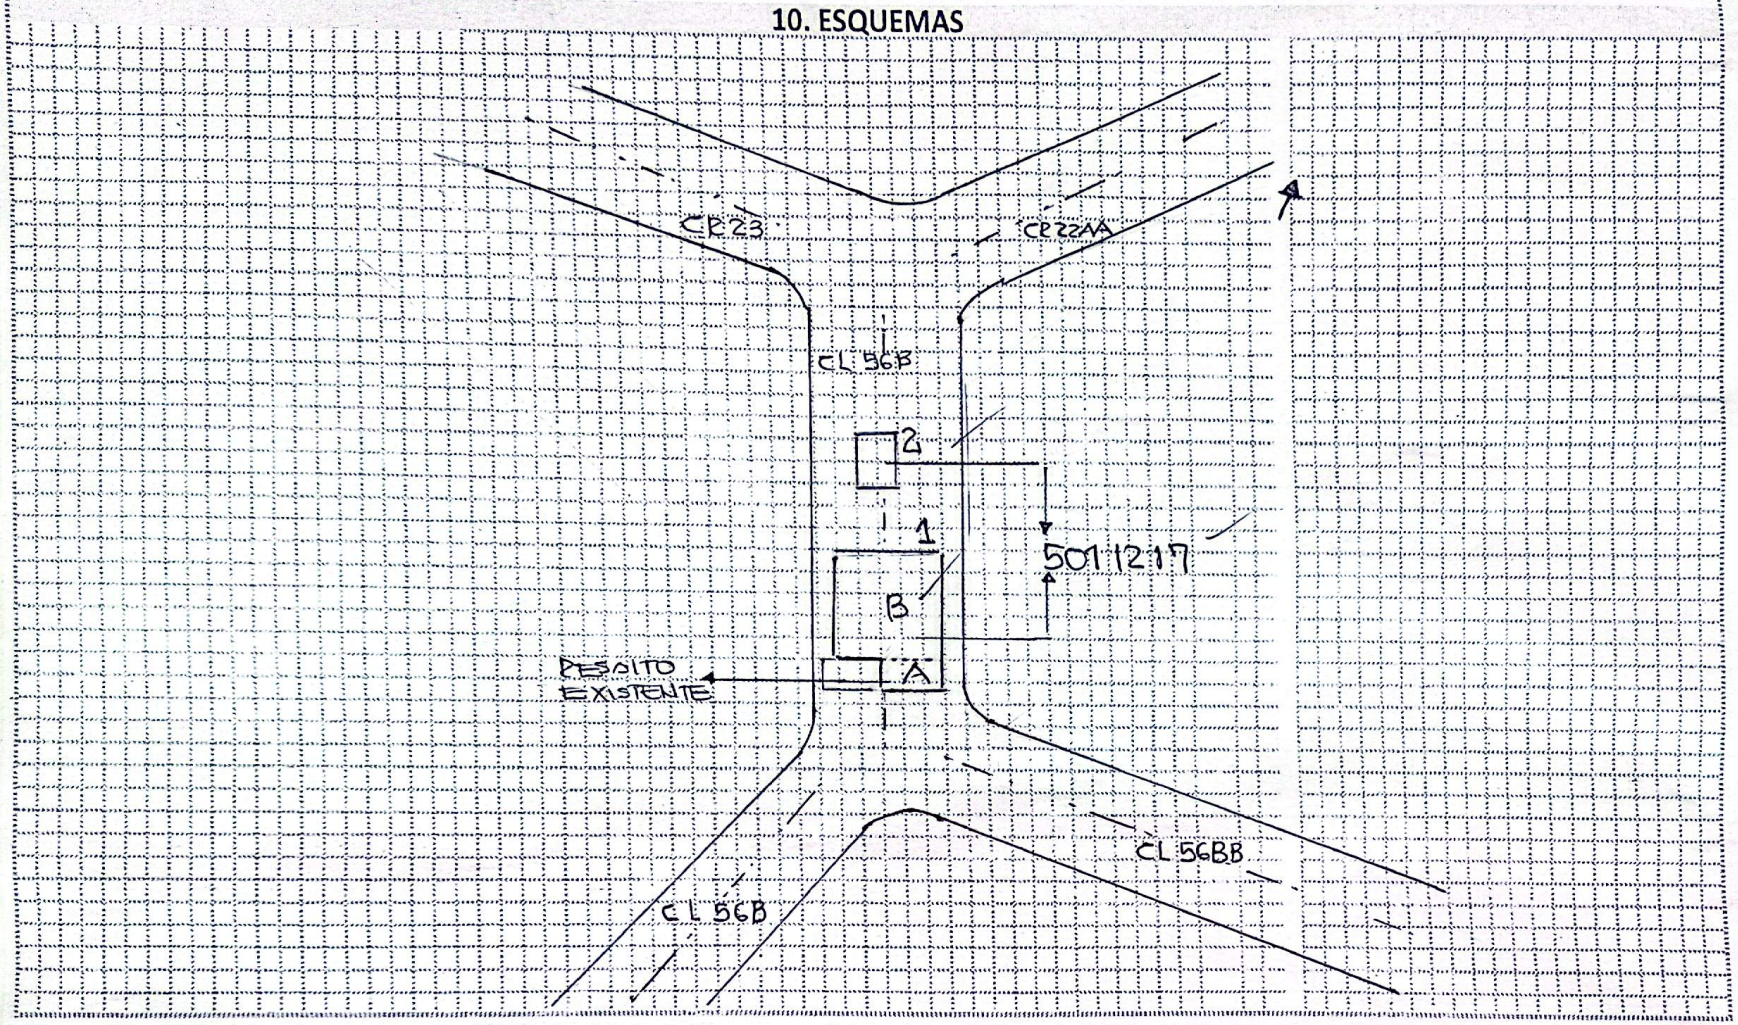

TIPO DE INTERVENCIÓN:	Mantenimiento puntual	FRENTE	9	FRENTE
RANGO:	1	CANTIDAD:	12.04 TON	CANTIDAD:
BARRIO	EL PINAL LA LIBERTAD	DIRECCIÓN	CL 56B CR 22A-08	DIRECCIÓN

Powered by CamScanner

PROCOPAL S.A.
DESPACHOS-BASCULA

PROCOPAL S.A.
Ingenieros Contratistas

TIQUETE DE BASCULA: 235476

FECHA: 18/12/2025

HORA: 9:34:02 AM

CONDUCTOR: JUAN OSSA

PLACA: SNR969

OBRA: 2307

SUMIN.MEZ ASF. ESTRUC. PAV MED

CLIENTE: 890906388

PESO BRUTO: 19.92 Toneles

PESO TARA: 7.88 Toneles

PESO NETO: 12.04 Toneles

PRODUCTO: MEZ. DENSA TIBIA CON RAP MDC19

TEMPERATURA: 141°C

VIAJE NUMERO: 6

TOTAL DESPACHADA: 60.99 Toneles

Estructuras y Pavimentos SAS

ESTRUCTURAS Y PAVIMENTOS S.A.S
NIT: 900.243.322-4

SOLICITUD DE MATERIALES GRANULADOS Nº 24645

PROVEEDOR: Vial Ltda

VALE POR UN VIAJE: Escombro

18-12-25

PLACA No: SNR 969 CAPACIDAD: 7 M3

DESTINO: Procopal 30-58

PROCOPAL S.A.
NIT. 890.906.388-0

RECIBIDO POR:

NOTA IMPORTANTE

Para efectos de liquidación, este recibo no será aceptado si tiene enmendaduras o borrones.

Wilson Serna
Firma Autorizada

Calle 10 Sur N° 50FF-28 Tel: 3615450 - Medellín/ Colombia

Martha Lopez

Powered by CamScanner