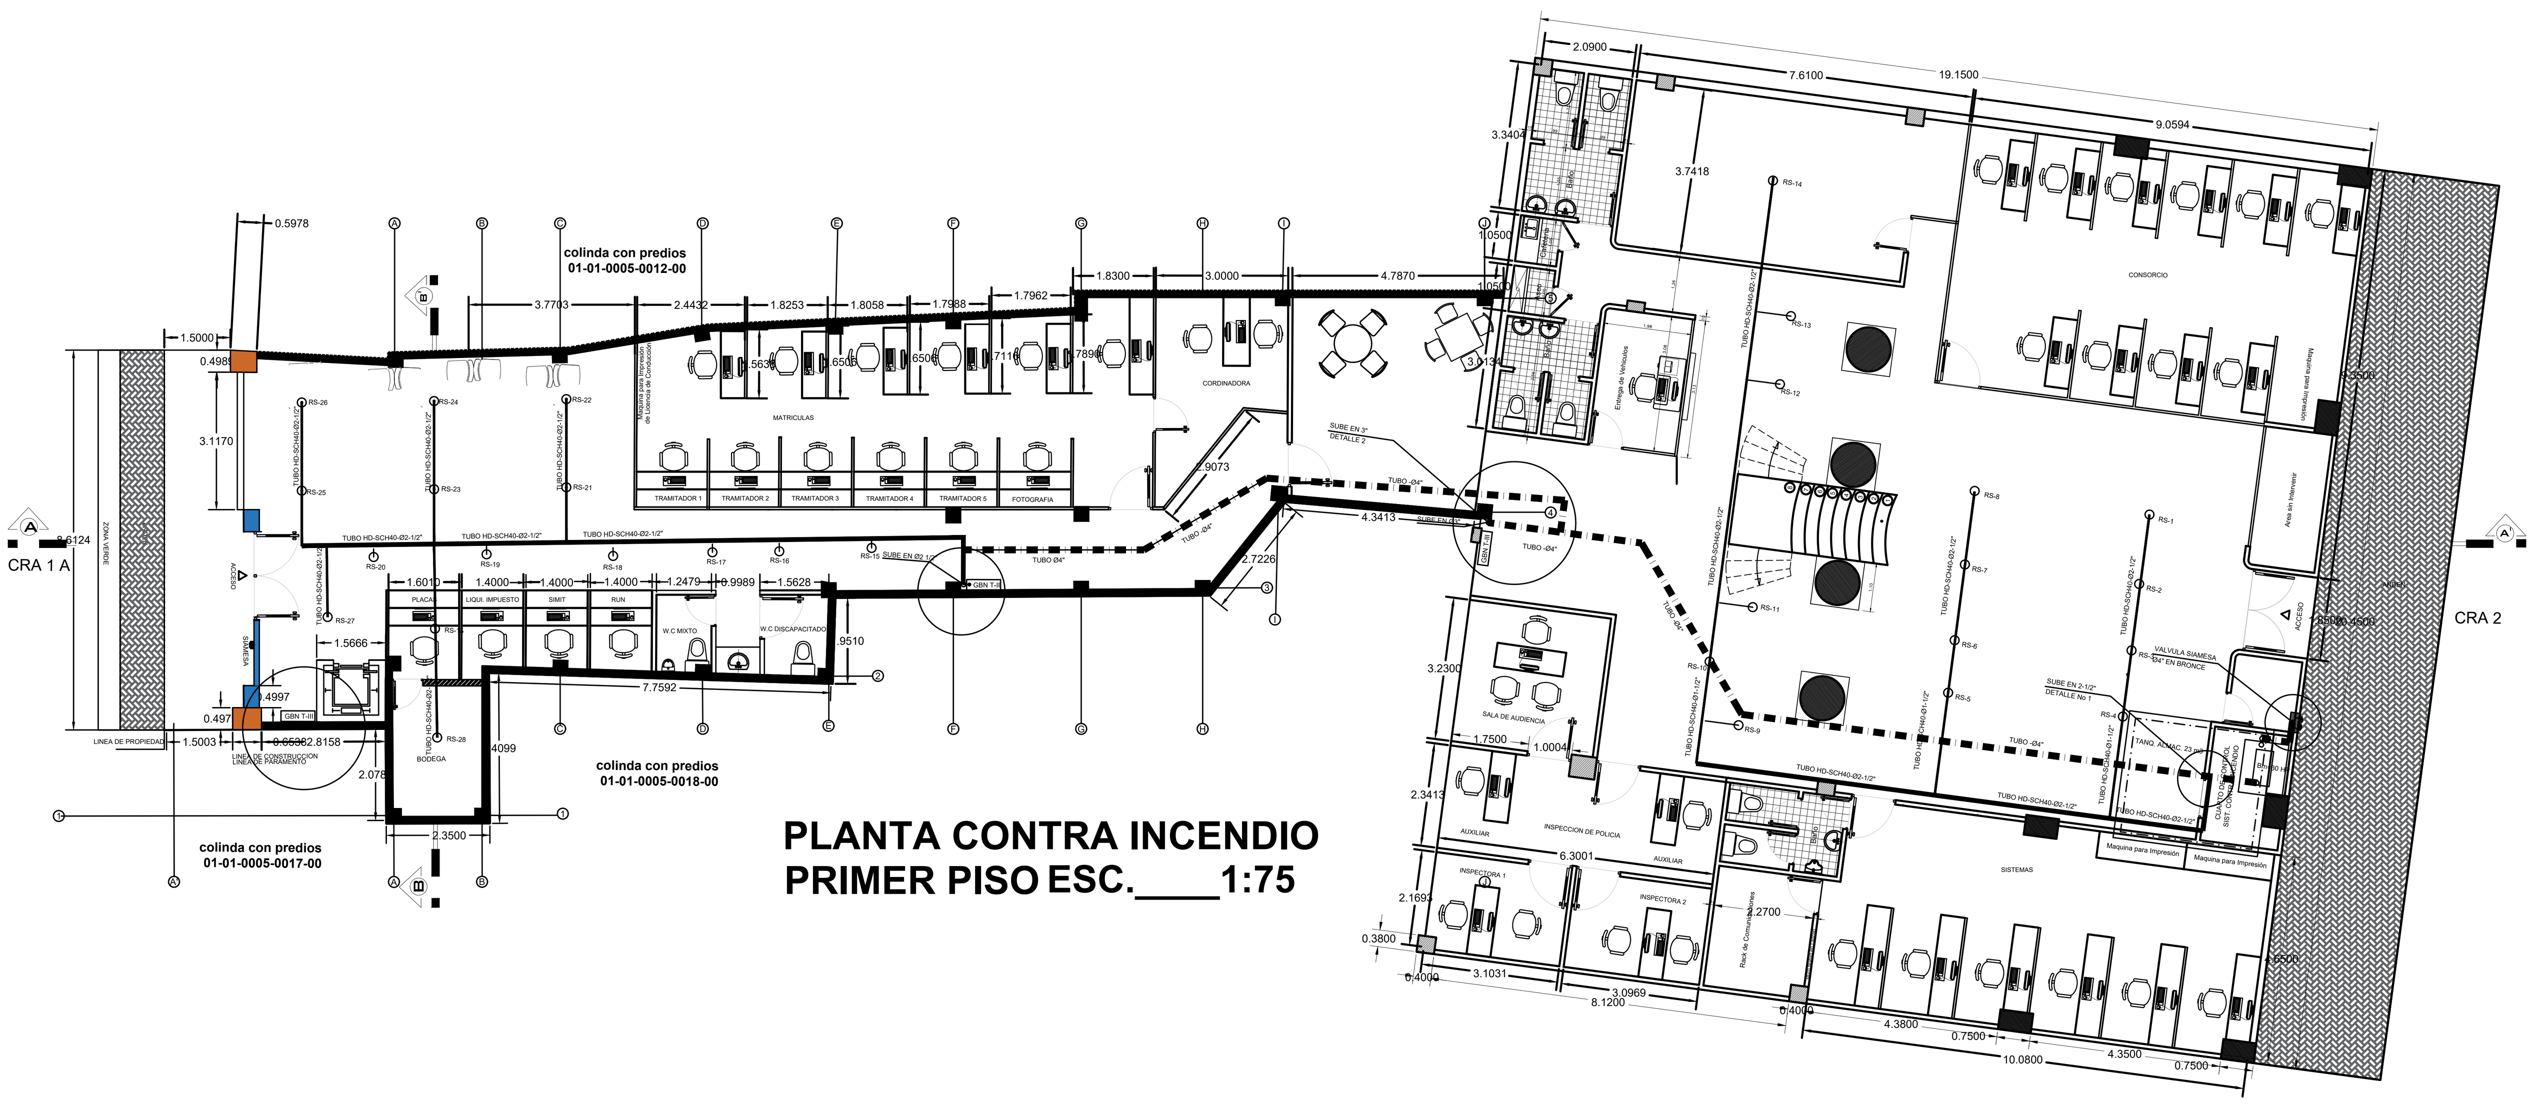

PLANTA CONTRA INCENDIO
PRIMER PISO ESC.____1:75

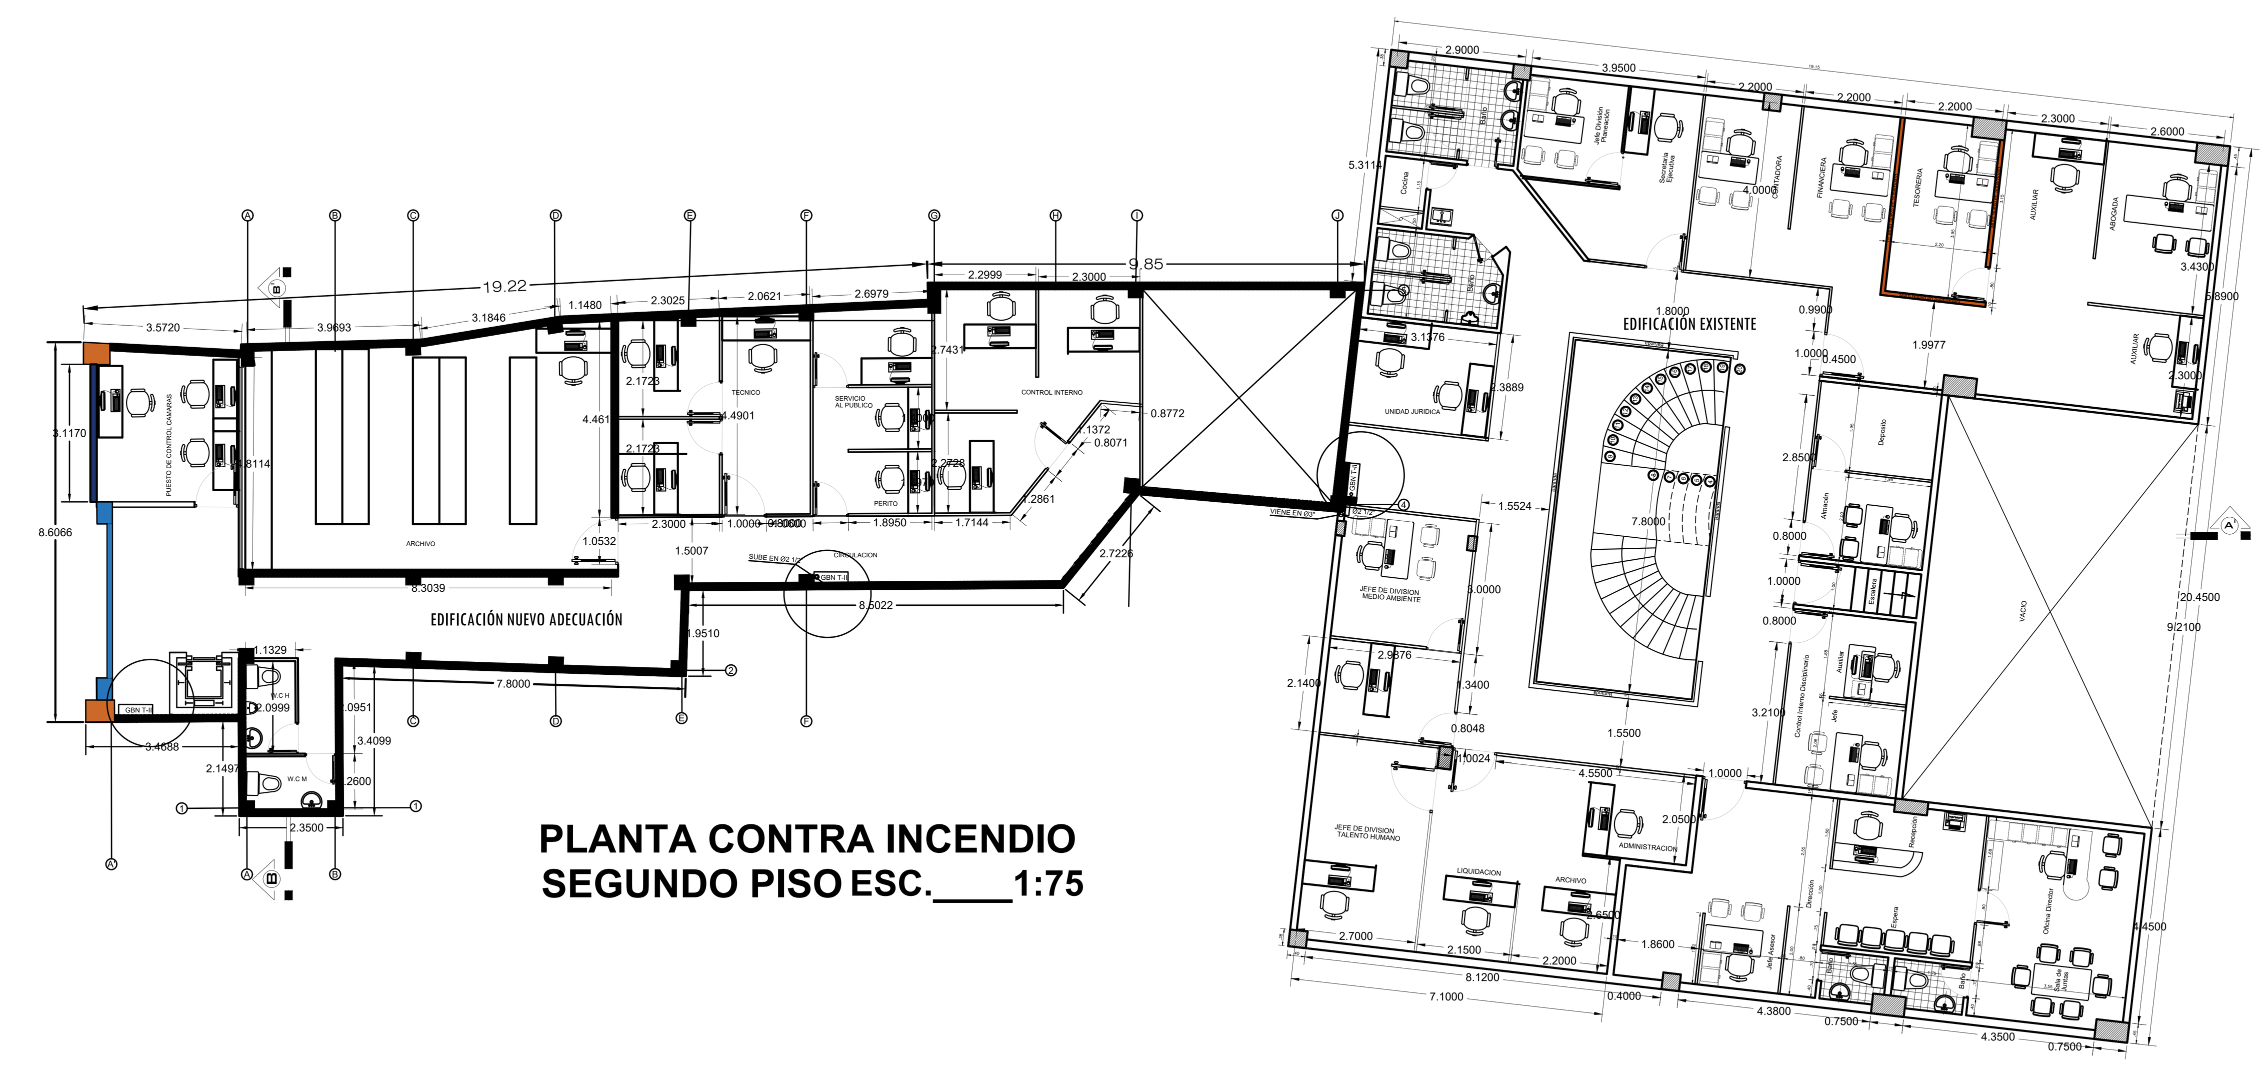

PLANTA CONTRA INCENDIO
SEGUNDO PISO ESC.____1:75

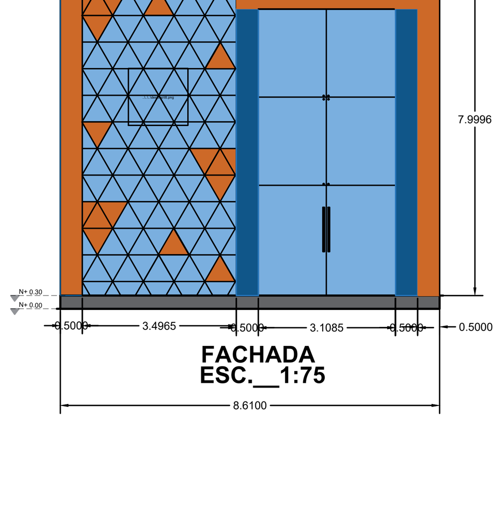

FACHADA
ESC.__1:75

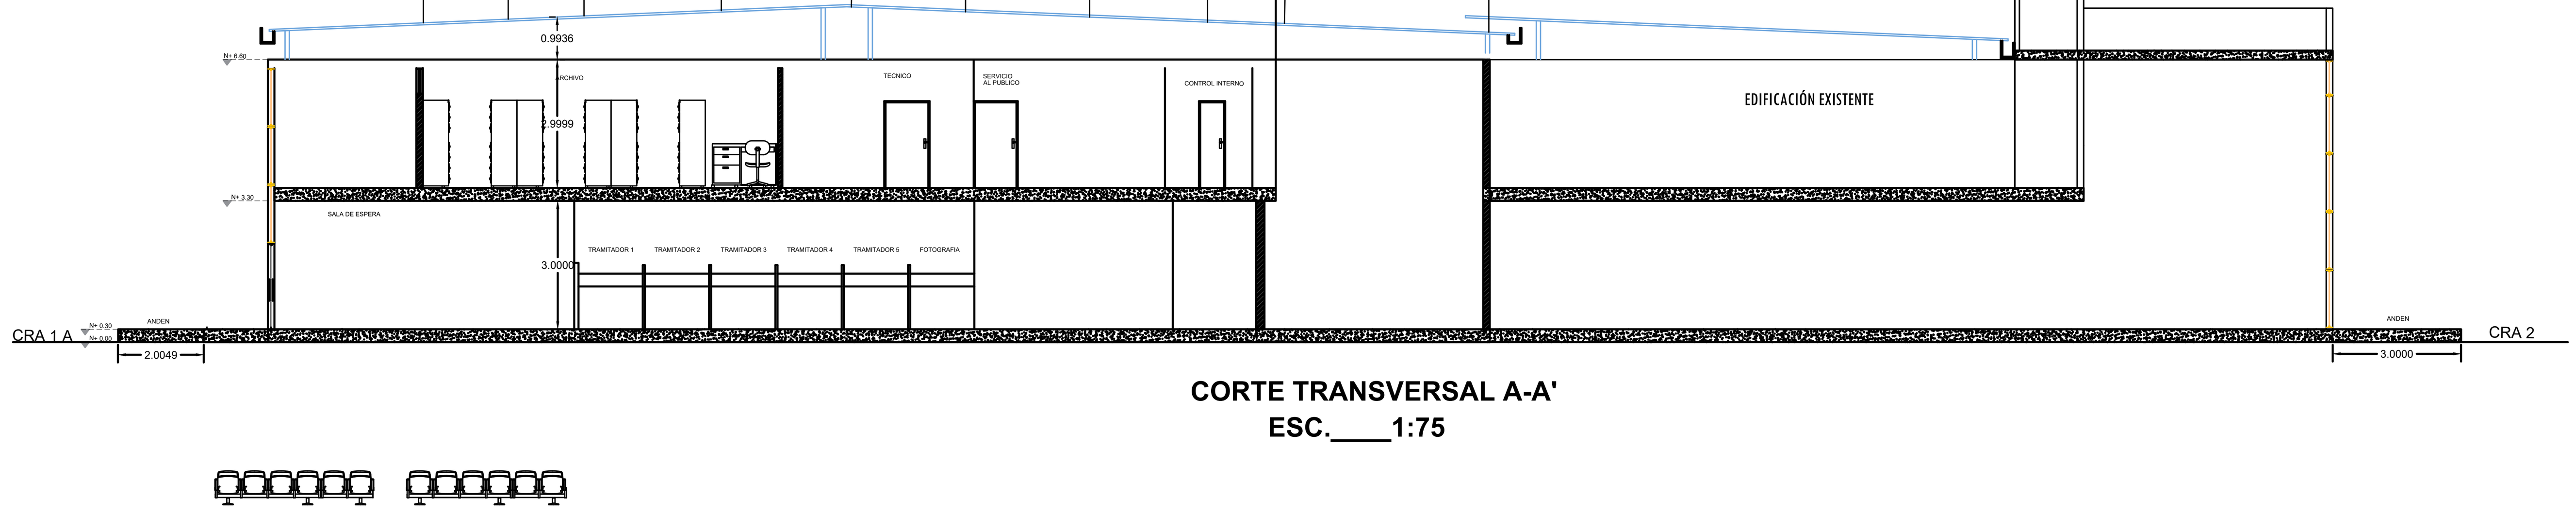

CORTE TRANSVERSAL A-A'
ESC.____1:75