
PLANTA CUARTO NIVEL

ESCALA 1:85

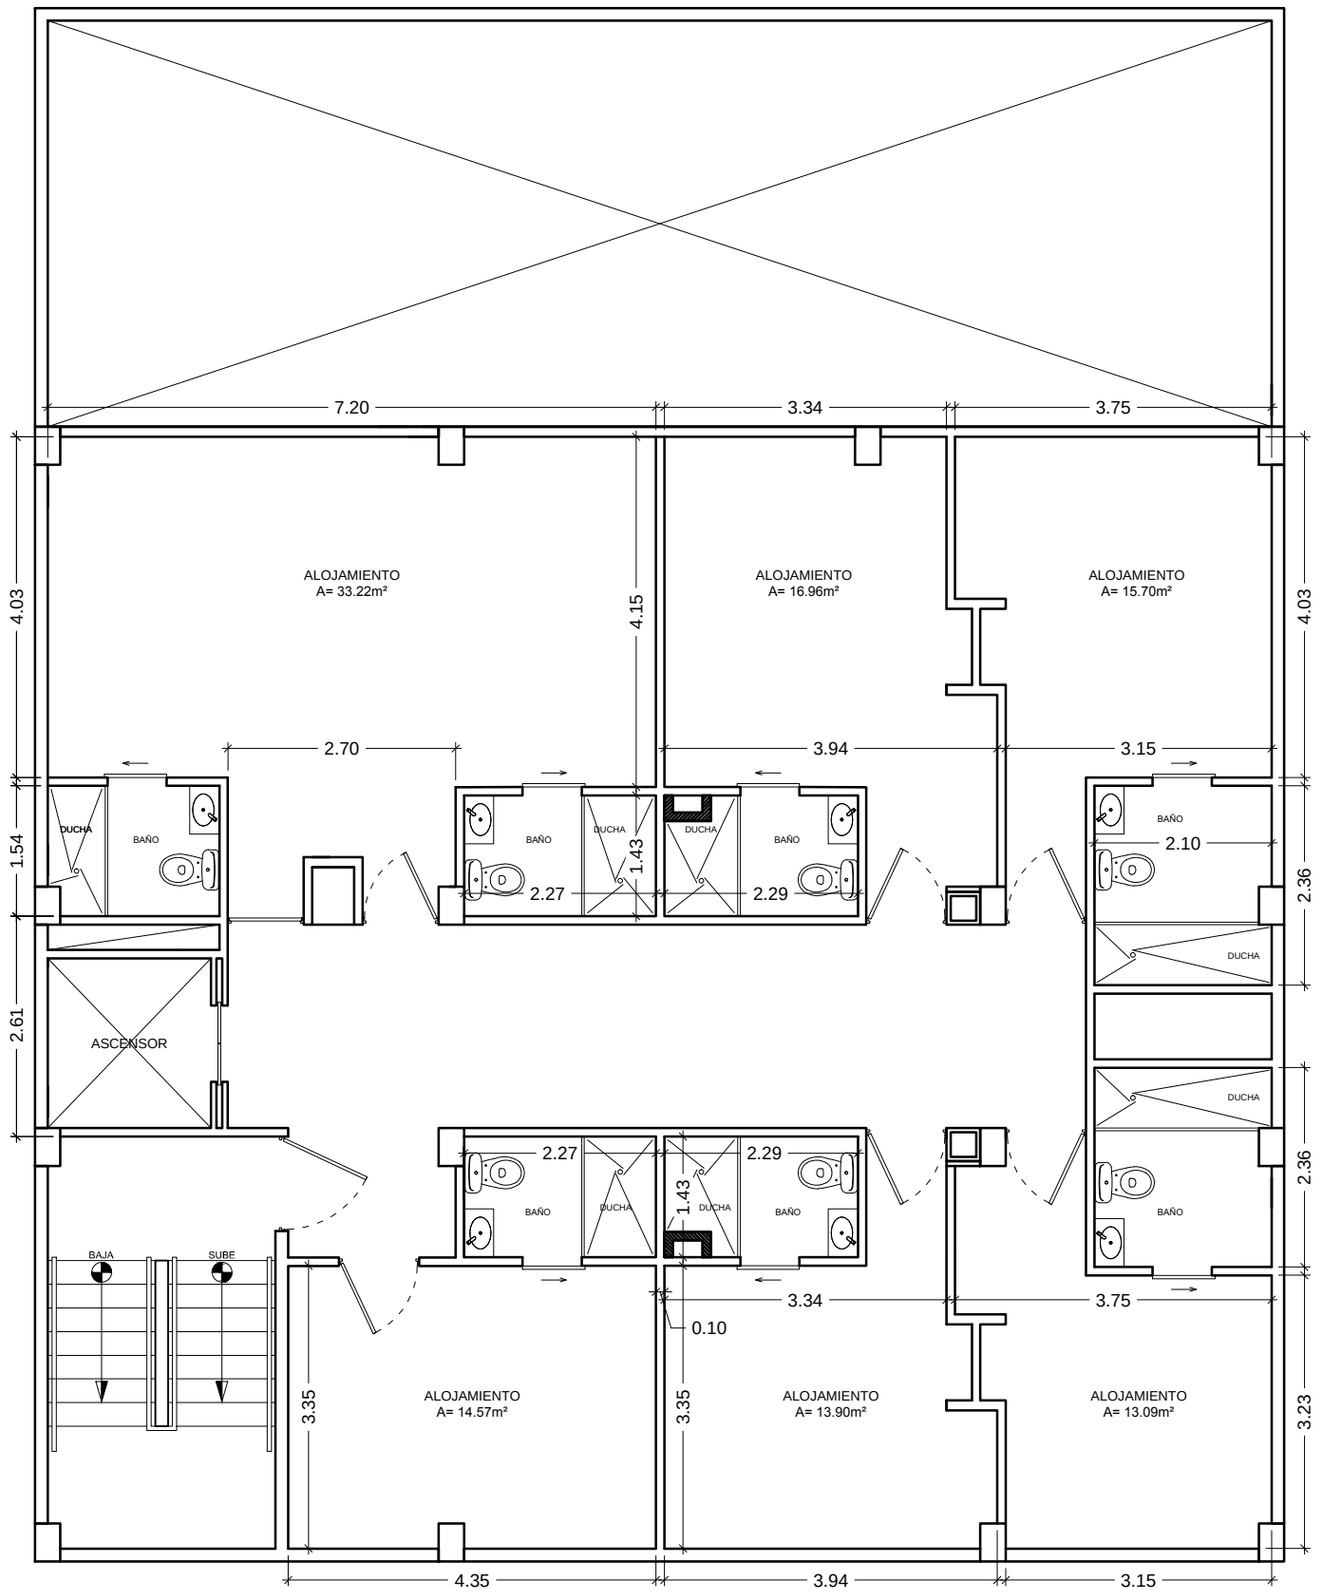

ESPACIO	AREA (m²)	CANT (U)
ALOJAMIENTO	107.44	
BAÑOS		7
DUCHAS		7

DISEÑA:

DISEÑO Y CONSTRUCCIÓN INGENIERÍA S.A.S.
NIT: 901.023.151-1

PROYECTO:

LOCALIZACIÓN:

Calle 121 # 52-65.
Barrio: El Batán.
Localidad: Suba.

PRESENTADO A:

Asociación de hogares
Sí a la vida
NIT 900.175.374-5

PRESENTADO POR:

Diseño y Construcción
Ingeniería S.A.S.
NIT 901.023.151-1

REVISIONES		
No.	Descripción	Fecha

CONTENIDO:

PLANTA
CUARTO NIVEL.

NOMBRE DE ARCHIVO:

PLANO N°:

04

DE:

05

ESCALA:

1:85

FECHA:

Octubre / 2021