FECHA (D/M/A): 16/02/2026

BITACORA DE OBRA

Alcaldía de Medellín
Distrito de Ciencia, Tecnología e Innovación

REHABILITACIÓN, MANTENIMIENTO Y MEJORAMIENTO DE LA MALLA VIAL E INFRAESTRUCTURA, ASOCIADA

1. DATOS GENERALES

TIPO DE INTERVENCIÓN (POR RANGOS O ACTIVIDAD):	SEÑALIZACIÓN
RANGO:	—
CANTIDAD:	
ZONA	5 / 3
COMUNA	14. / 10
BARRIO	B. Colombia / Candelaria
FRENTE DE TRABAJO:	20

2. DATOS DEL CONTRATO

CONTRATISTA: CONSORCIO VIAL MED 2025 — CONTRATO No. 4600105052 DE 2025

INTERVENTORIA: CONSORCIO MEDURBANO 20005377 — CONTRATO No. 4600105322 DE 2025

HORARIO DE LABORES:
INICIO: 9:30 PM.
TERMINACIÓN: 5:00 AM.

JUSTIFICACIÓN HORAS EXTRAS: \ \ \ \

3. REPORTE DEL ESTADO DEL TIEMPO:
MAÑANA —
TARDE —

4. DESCRIPCIÓN DE ACTIVIDADES Y OBSERVACIONES

Personal llega al punto de inicio Av. Pintuco para continuar con Acrilico del lado 120 bajo el puente CR 43A a la CR43 se Realizo cinco Lineas - flechas y Complemento Actividad hasta la 1:30 que llovio. Se moviliza la cuadrilla a varios puntos y Termina en el puente San Juan elevado en sentido Norte - Sur inspeccionado puente con Linea Berma derecha y eje. Hasta terminar jornada a las 5:00 AM

5. VISITANTES

6. FIRMAS

NOMBRE: Luisa María Bermudez Cano	Tatiana Henao Perez.
Vo. Bo. TECNOLOGO CONTRATISTA	Vo. Bo. TECNOLOGO INTERVENTOR
FIRMA	FIRMA
NOMBRE: Daniel Acuña G	NOMBRE:
Vo. Bo. INGENIERO RESIDENTE CONTRATISTA	Vo. Bo. INGENIERO RESIDENTE INTERVENTOR

FECHA (D/M/A): 16/02/2026

7. CONTROL DIARIO DE PERSONAL

No	CARGO	NOMBRE COMPLETO	ASISTENCIA		EMPRESA DE VINCULACIÓN
			Si	No	
1	Tecnólogo/Ingeniero	Luisa Bermudez	/		
2	Encargado	Manuela Ramirez	/		
3	Liguero				
4	Rastrillero				
5	Rastrillero				
6	Ayudante	Daihana Ortiz	/		
7	Ayudante	Maira Mesa	/		
8	Ayudante	Juan Camilo Arboleda	/		
9	Ayudante	Juan David Suarez	/		
10	Ayudante	Jhon Arles	/		
11	Ayudante	Diego Londoño	/		
12	Ayudante	Andres Lopera	/		
13	Ayudante	Yeiny Yuliana	/		
14	Ayudante	Julian Valencia	/		
15	Ayudante	Cristian Rodriguez	/		
16	Operador Rodillo manual				
17	Operador compresor				
18	Operador fresadora				
19	Operador finisher				
20	Operador Retroexcavadora				
21	Operador Vibrocompactador				
22	Operador Compactador llantas				
23	Operador Cortador Asfalto				
24	Operador Equipo Imprimación				
25	Operador Mini cargador				
26	Operador Barredora				
27	Coductor Carrotanque				
28	Conductor Camión	Jhonatan Montoya	/		
29	Conductor Volqueta(s)				

8. MAQUINARIA Y EQUIPO

No	RELACIÓN DE MAQUINARIA Y EQUIPOS	DESCRIPCIÓN (MARCA-REFERENCIA-MODELO)	OPERACIÓN		NOVEDAD
			Si	No	
1	Rodillo manual				
2	Compresor				
3	Fresadora				
4	Finisher				
5	Retroexcavadora				
6	Vibrocompactador				
7	Compactador llantas				
8	Cortador Asfalto				
9	Equipo Imprimación				
10	Placa vibratoria				
11	Soplador				
12	Mini cargador				
13	Barredora				
14	Carrotanque				
15	Camión	JYY370	/		
16	Volqueta(s)				

Cuadrilla # 20 Acrilico


FECHA (D/M/A): 16/02/2026

9. CALCULO DE CANTIDADES

SEGMENTO	ITEM	FIGURA No.	DIRECCIÓN	DIMENSIONES			OBSERVACIONES
				CANTIDAD (UND)	AREA (m2)/ LONGITUD (m)	TOTAL	
2000633	4.1.4		CL 29 CR 43A CR 43	—	123,81 m	123,81 m	Linea de eje 0,12
2000633	4.1.2		" " "	2	1,2 m^2	2,4 m^2	fleetlaw de frente
2000633	4.1.4		" " "	—	12,8m	12,8m	Linea Exter Acttora 0,12
2000633	4.1.6.		" " "	—	22,11 m	22,11 m	Linea Inter Acttora 0,40
			PLASTICO EN	FRIO			
2001465	4.1.3		CR 55 IN PUNTO CR 44	—	167,65 m	167,65m	Linea borde derecho 0,12
2001465	4.1.3.		" " "	—	63 m	63 m	Linea de eje 0,12
TOTALES							

FECHA (D/M/A): 16/02/2026.


10. ESQUEMAS

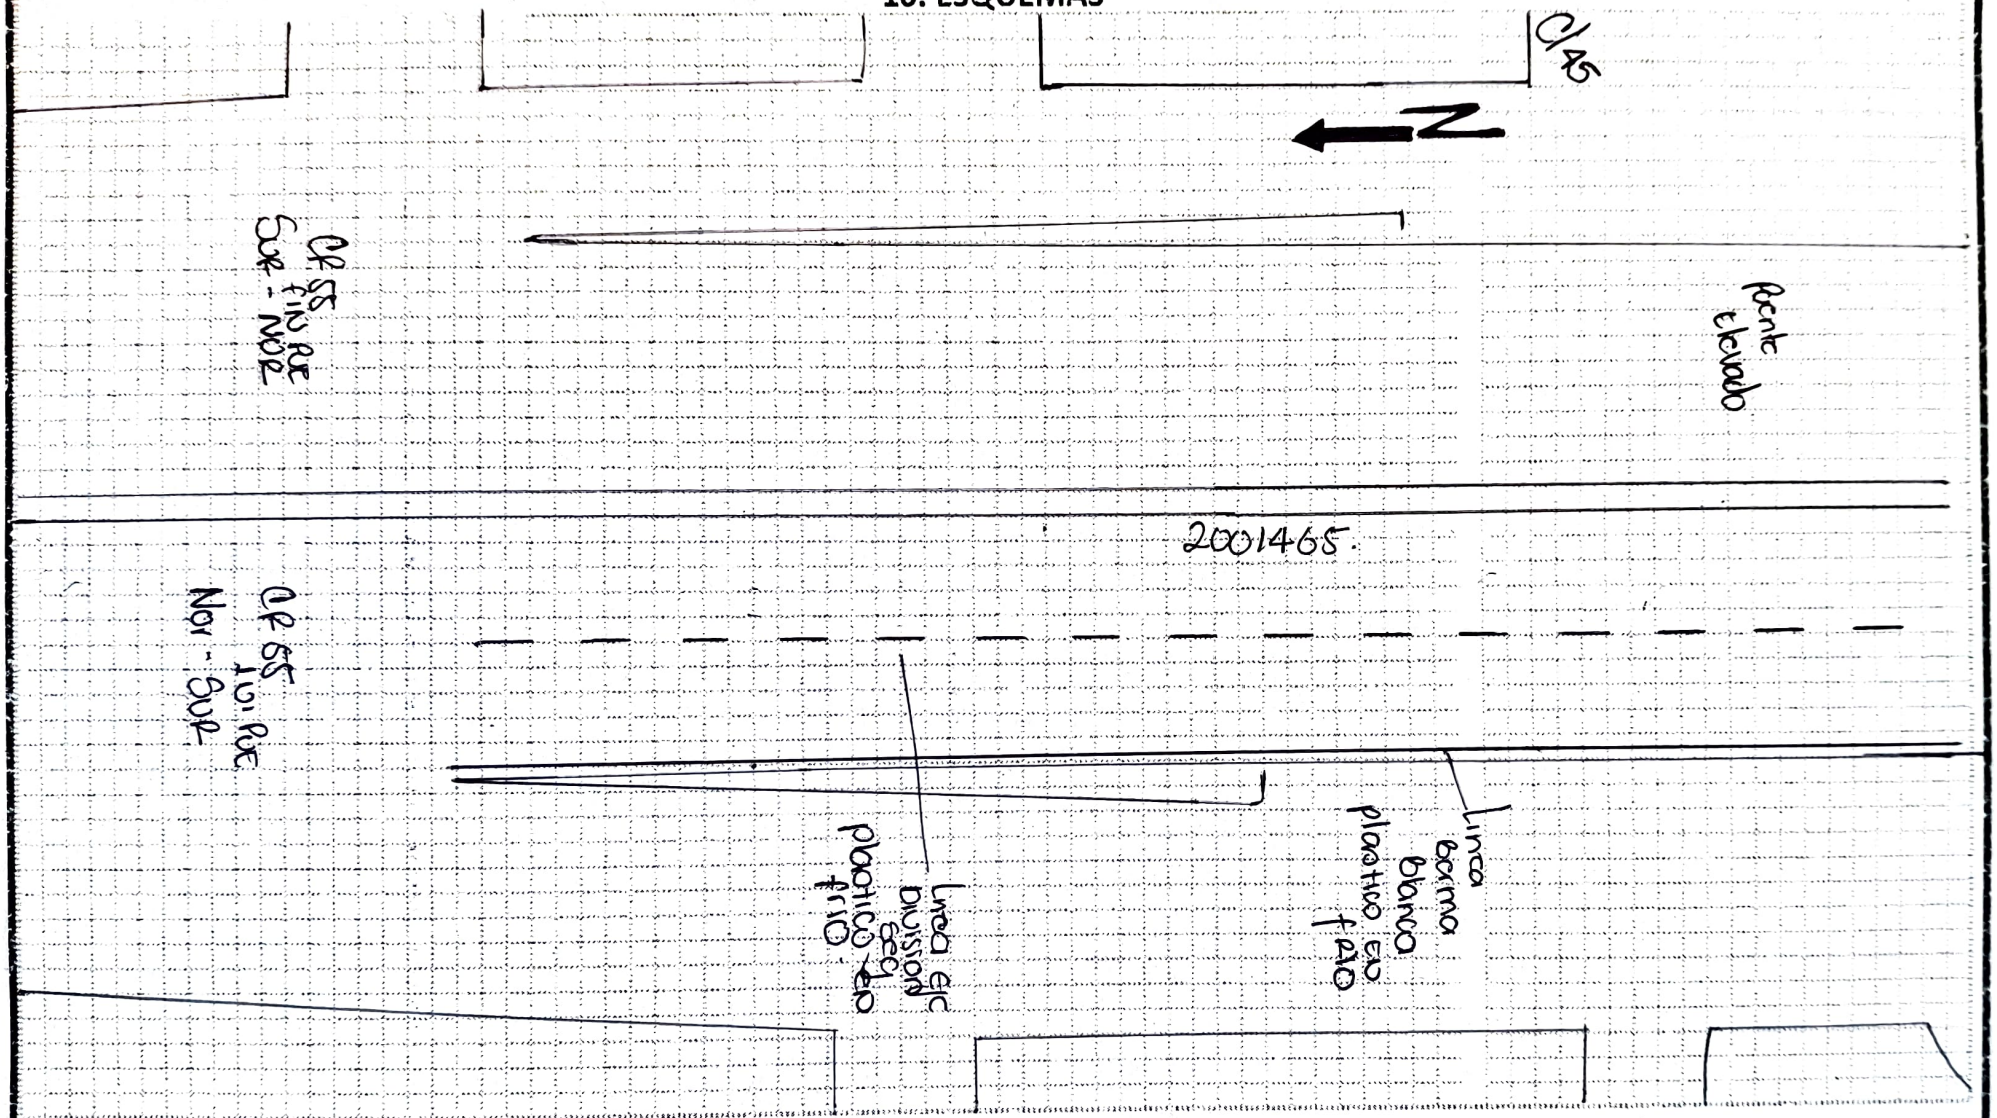

TIPO DE INTERVENCIÓN:	SEÑALIZACIÓN	FRENTE	20
RANGO:	—	CANTIDAD:	
BARRIO	LA CANDELARIA	DIRECCIÓN	CR 55 CL 45

FECHA (D/M/A):

10. ESQUEMAS

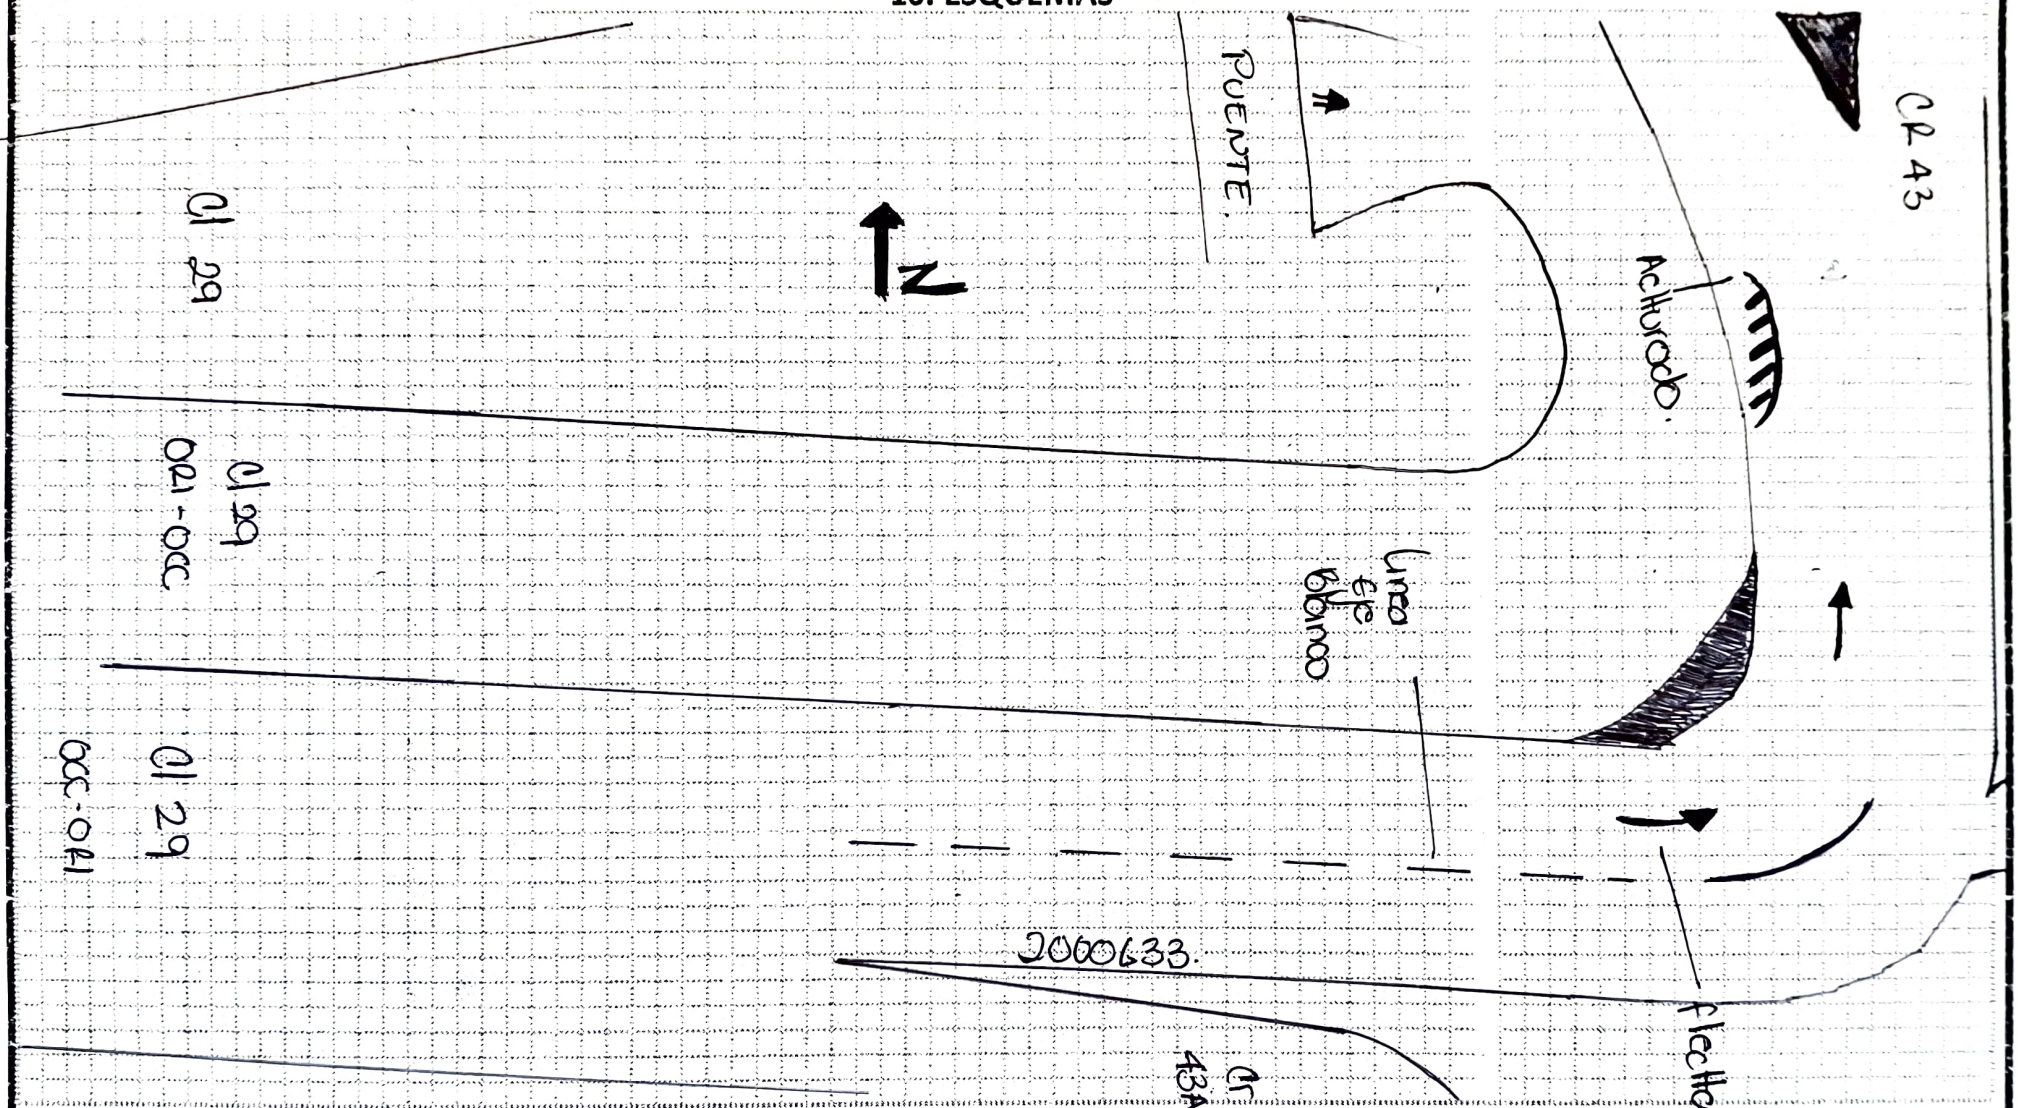

TIPO DE INTERVENCIÓN:	SEÑALIZACIÓN	FRENTE	20
RANGO:	—	CANTIDAD:	
BARRIO	Perpetuo Socorro. B. Colombia	DIRECCIÓN	Cl 29 CR 43A CR 43.