
PLANTA ARQUITECTÓNICA

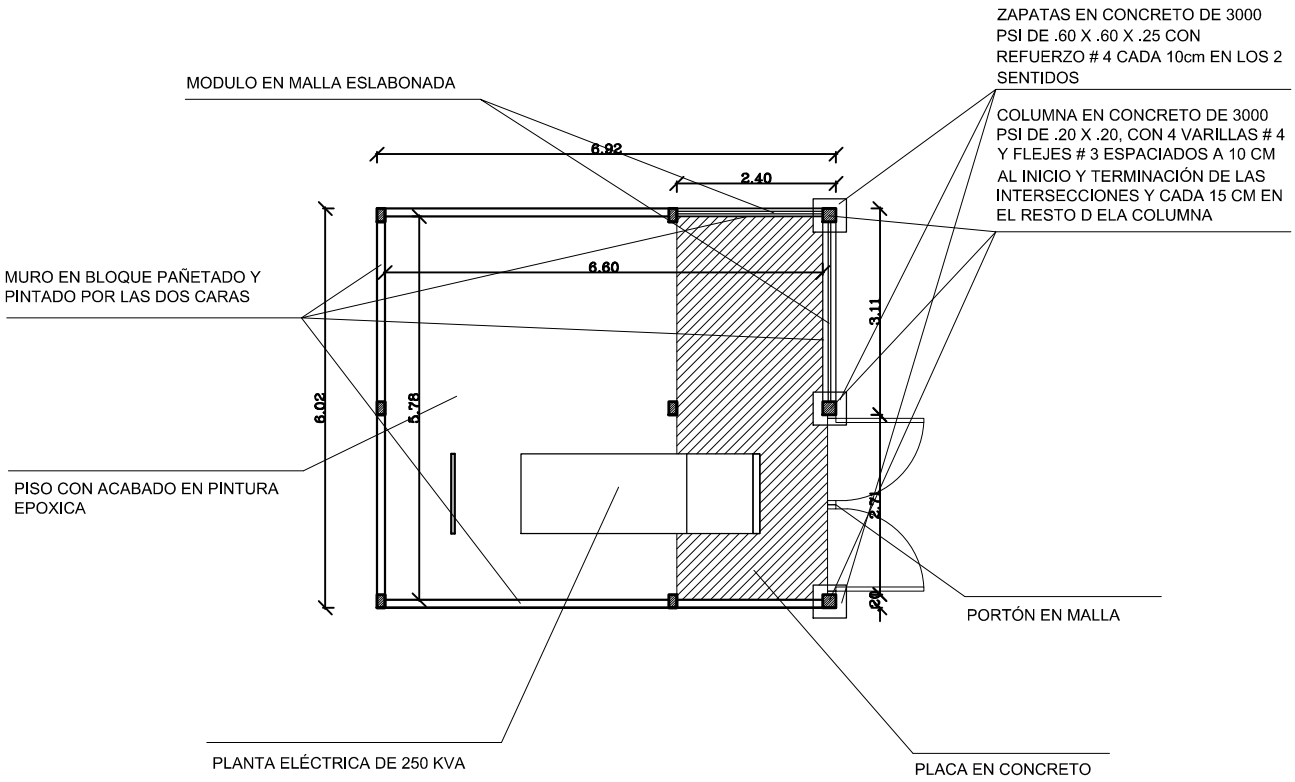

CENTRO AMBIENTAL Y ECOTURISTICO DEL NORORIENTE AMAZONICO (CAENA) SENA – REGIONAL GUAINIA

DEPARTAMENTO DEL GUAINIA

MUNICIPIO DE INIRIDA

BARRIO PRIMAVERA II

CONTIENE:

PLANTA ARQUITECTÓNICA

PROYECTÓ:

RICARDO ERAZO ORTIZ
ARQ. DE APOYO GRUPO DE INFRAESTRUCTURA

DIBUJÓ:

RICARDO ERAZO ORTIZ

APROBÓ:

FERNANDO GONZÁLEZ.
SUBDIRECTOR DE CENTRO REGIONAL GUAINIA


OBJETO PROYECTO:

CONTRATAR LA ADQUISICIÓN Y PUESTA EN FUNCIONAMIENTO DE UNA PLANTA ELÉCTRICA DE RESPALDO PARA EL CENTRO AMBIENTAL Y ECOTURÍSTICO DEL NORORIENTE AMAZÓNICO - SENA REGIONAL GUAINÍA

ESCALA 1:200

MARZO DE 2025

PLANTA ESTRUCTURA AEREA

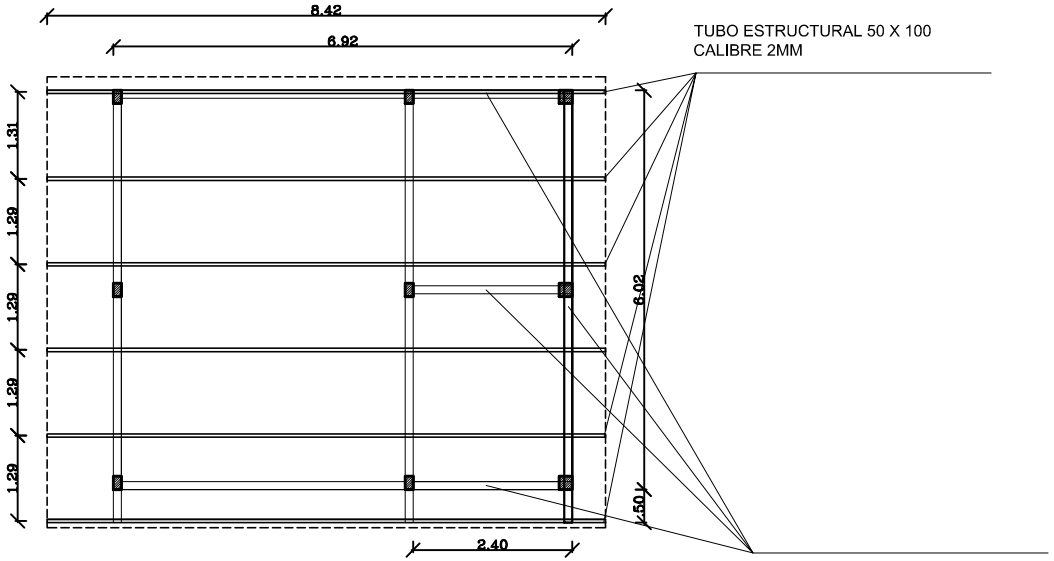

CENTRO AMBIENTAL Y ECOTURISTICO DEL NORORIENTE AMAZONICO (CAENA) SENA – REGIONAL GUAINIA

DEPARTAMENTO DEL GUAINIA

MUNICIPIO DE INIRIDA

BARRIO PRIMAVERA II

CONTIENE:

ESTRUCTURA

PROYECTÓ:

RICARDO ERAZO ORTIZ
ARQ. DE APOYO GRUPO DE INFRAESTRUCTURA

DIBUJÓ:

RICARDO ERAZO ORTIZ

APROBÓ:

FERNANDO GONZÁLEZ.
SUBDIRECTOR DE CENTRO REGIONAL GUAINIA


OBJETO PROYECTO:

CONTRATAR LA ADQUISICIÓN Y PUESTA EN FUNCIONAMIENTO DE UNA PLANTA ELÉCTRICA DE RESPALDO PARA EL CENTRO AMBIENTAL Y ECOTURÍSTICO DEL NORORIENTE AMAZÓNICO - SENA REGIONAL GUAINÍA

ESCALA 1:200

MARZO DE 2026

PLANTA CUBIERTAS

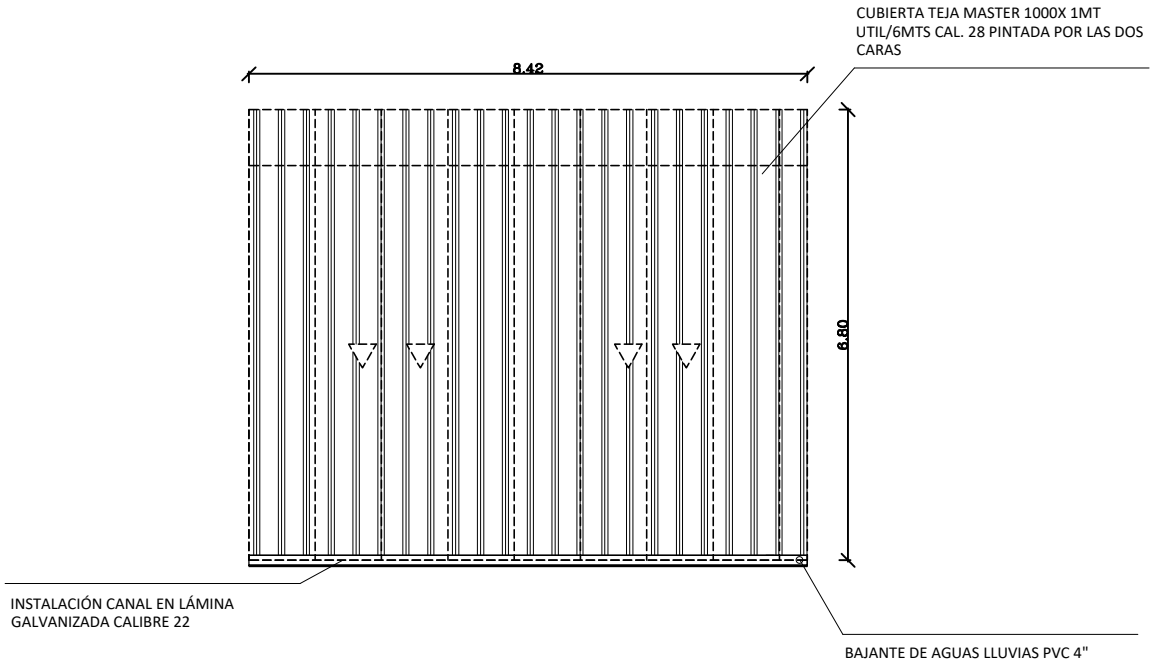

CENTRO AMBIENTAL Y ECOTURISTICO DEL NORORIENTE AMAZONICO (CAENA) SENA – REGIONAL GUAINIA

DEPARTAMENTO DEL GUAINIA

MUNICIPIO DE INIRIDA

BARRIO PRIMAVERA II

CONTIENE:

PLANTA CUBIERTAS

PROYECTÓ:

RICARDO ERAZO ORTIZ
ARQ. DE APOYO GRUPO DE INFRAESTRUCTURA

DIBUJÓ:

RICARDO ERAZO ORTIZ

APROBÓ:

FERNANDO GONZÁLEZ.
SUBDIRECTOR DE CENTRO REGIONAL GUAINIA

OBJETO PROYECTO:

CONTRATAR LA ADQUISICIÓN Y PUESTA EN FUNCIONAMIENTO DE UNA PLANTA ELÉCTRICA DE RESPALDO PARA EL CENTRO AMBIENTAL Y ECOTURÍSTICO DEL NORORIENTE AMAZÓNICO - SENA REGIONAL GUAINÍA

ESCALA 1:200

MARZO DE 2026

3 DE 3