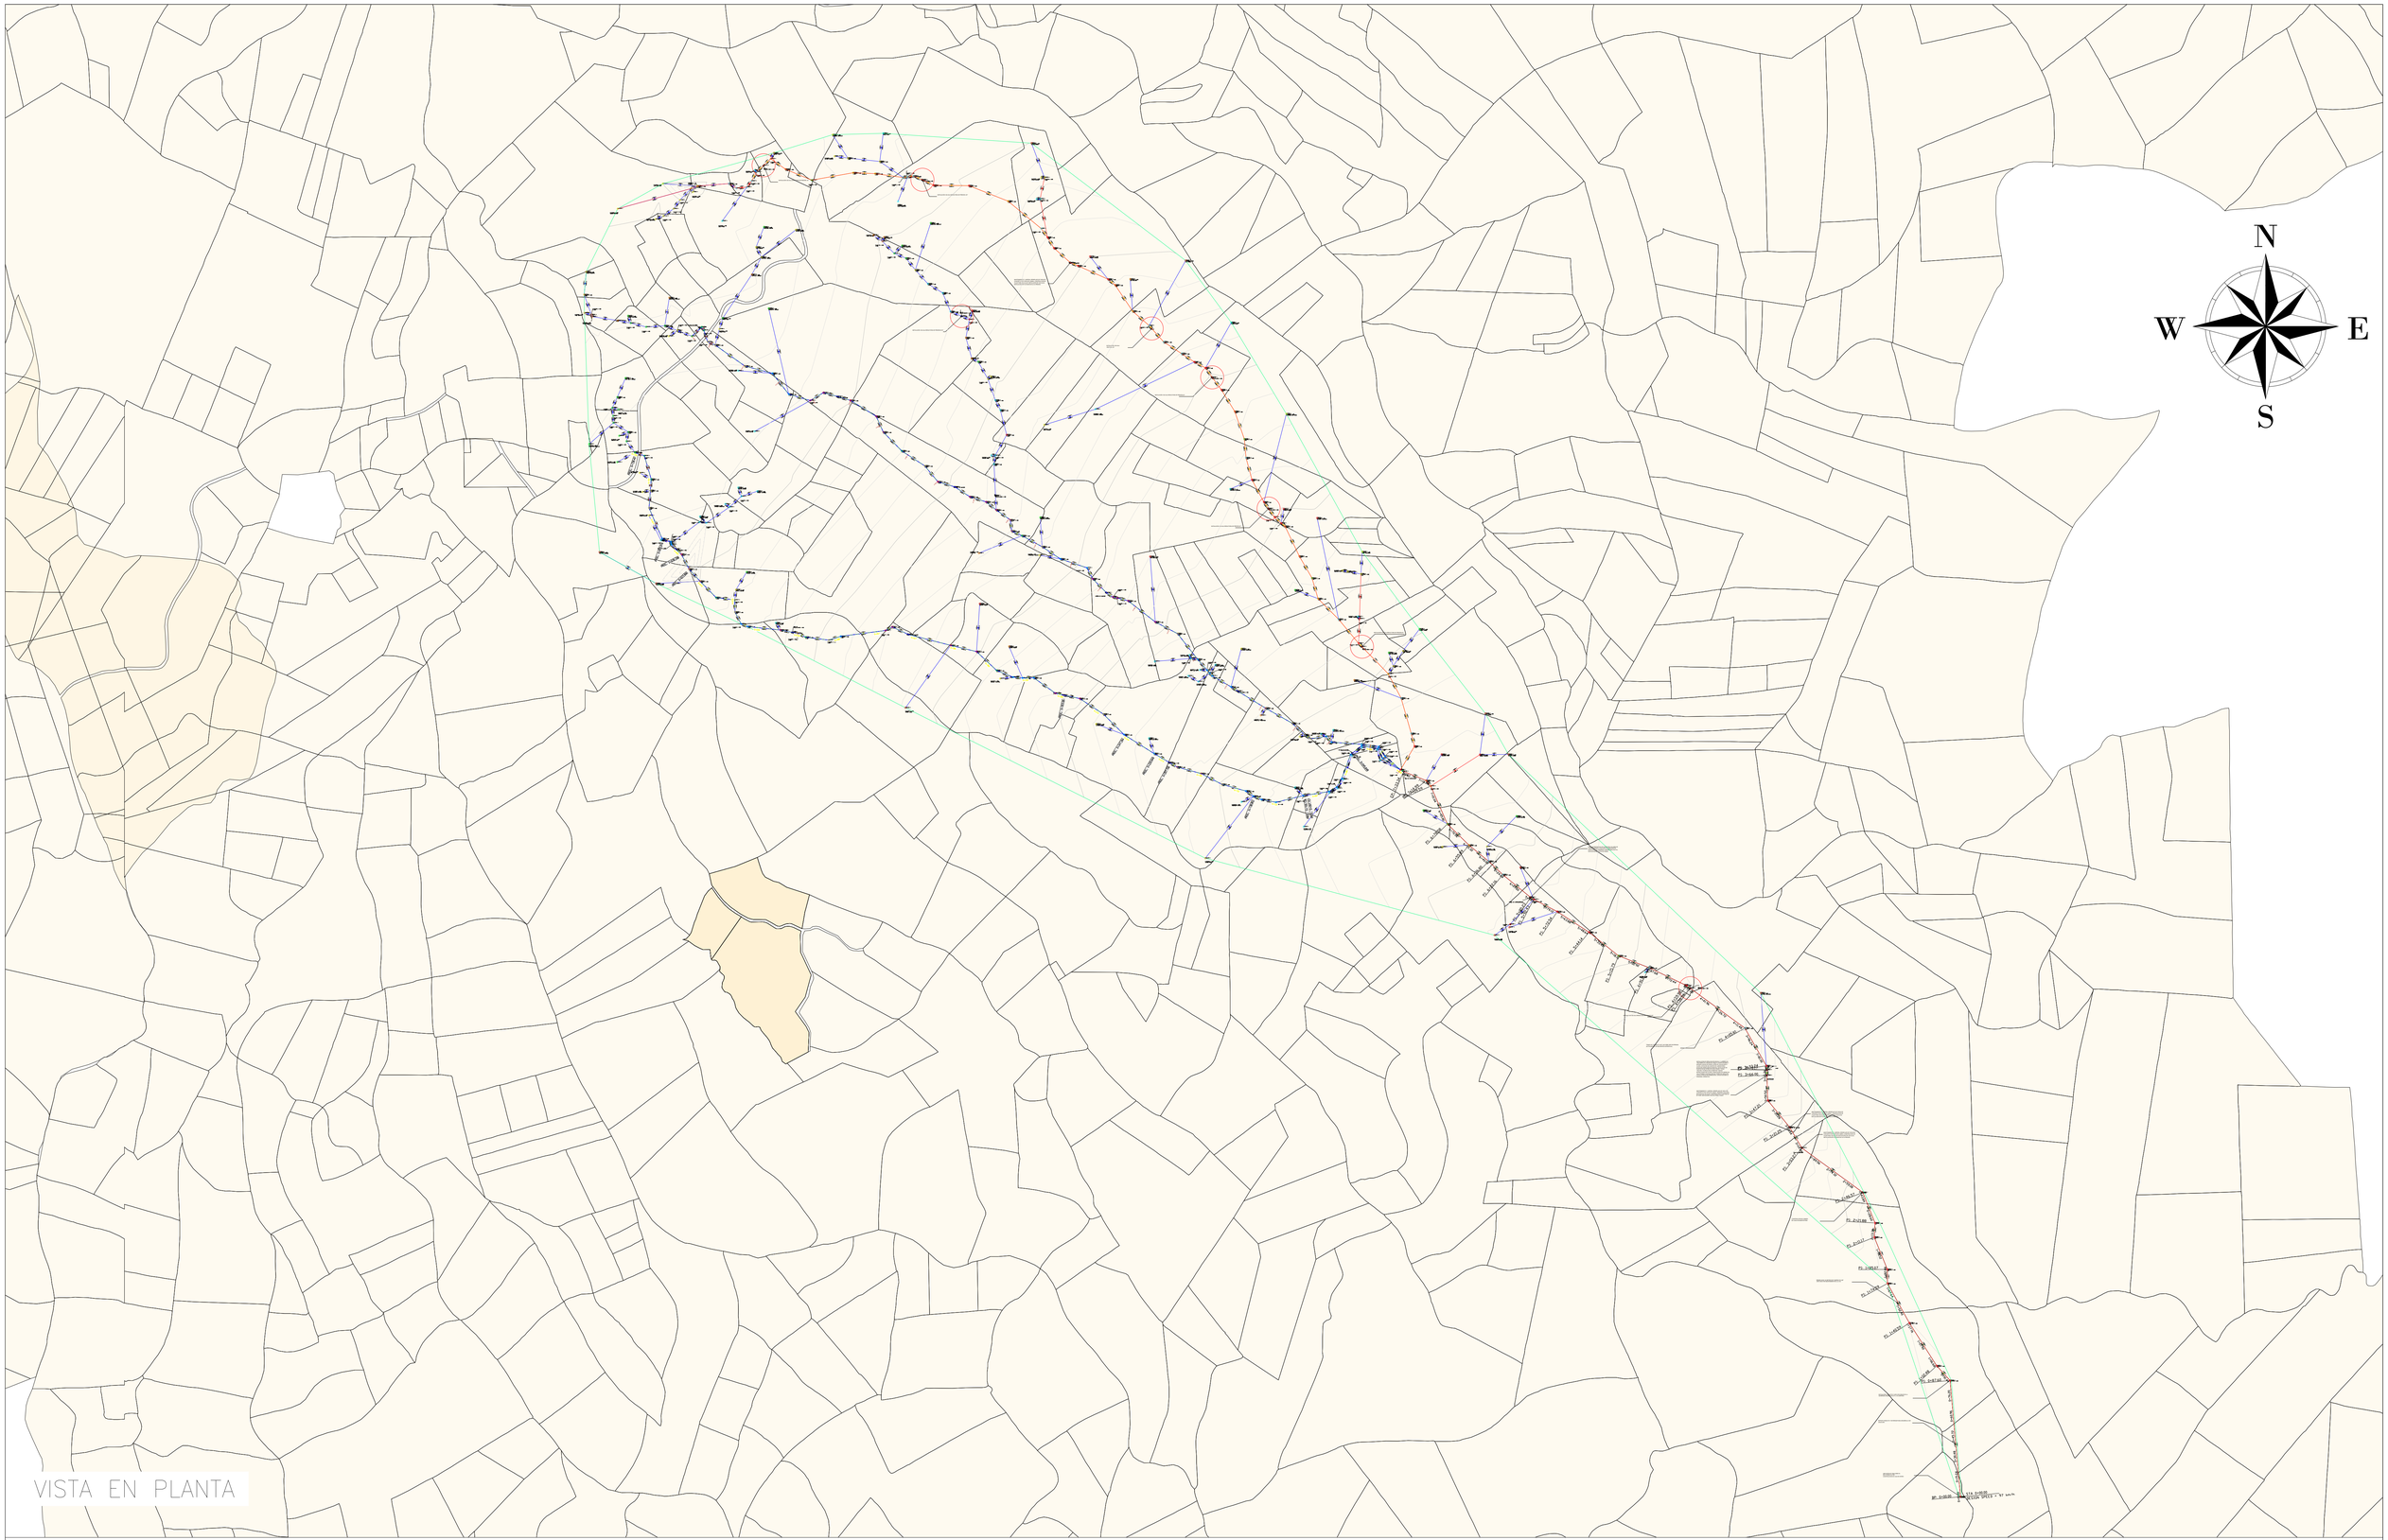


BRICEÑO, BOYACA	**EMPRESA**	**PROYECTO**	**DIRECCIÓN**	**CONTIENE**	**CONSULTORIA**	**TOPOGRAFO**	**OBSERVACIONES**	**ESCALA:** INDICADAS	**PLANO No.** 01
	SIGTOP Geomática y Topografía SAS	LEVANTAMIENTO TOPOGRAFICO DEL ACUEDUCTO EN LA VEREDA PALO BLANCO EN EL MUNICIPIO DE BRICEÑO, BOYACA	VEREDA PALO BLANCO EN BRICEÑO, BOYACA	PLANTA GENERAL - PREDIOS PALO BLANCO	ING. ESP. EDWIN ORTIZ MP 68202-096275 STD	TOP. ANDRES F. LANDAZABAL AYALA LP 01-14822		**REFERENCIA:** PRE - 001	01
								TODAS LAS MEDIDAS DEBERÁN SER RECTIFICADAS EN OBRA, CUENTA Y RIESGO DE CADA UNO DE LOS CONTRATISTAS	**FECHA:** NOVIEMBRE 2025