

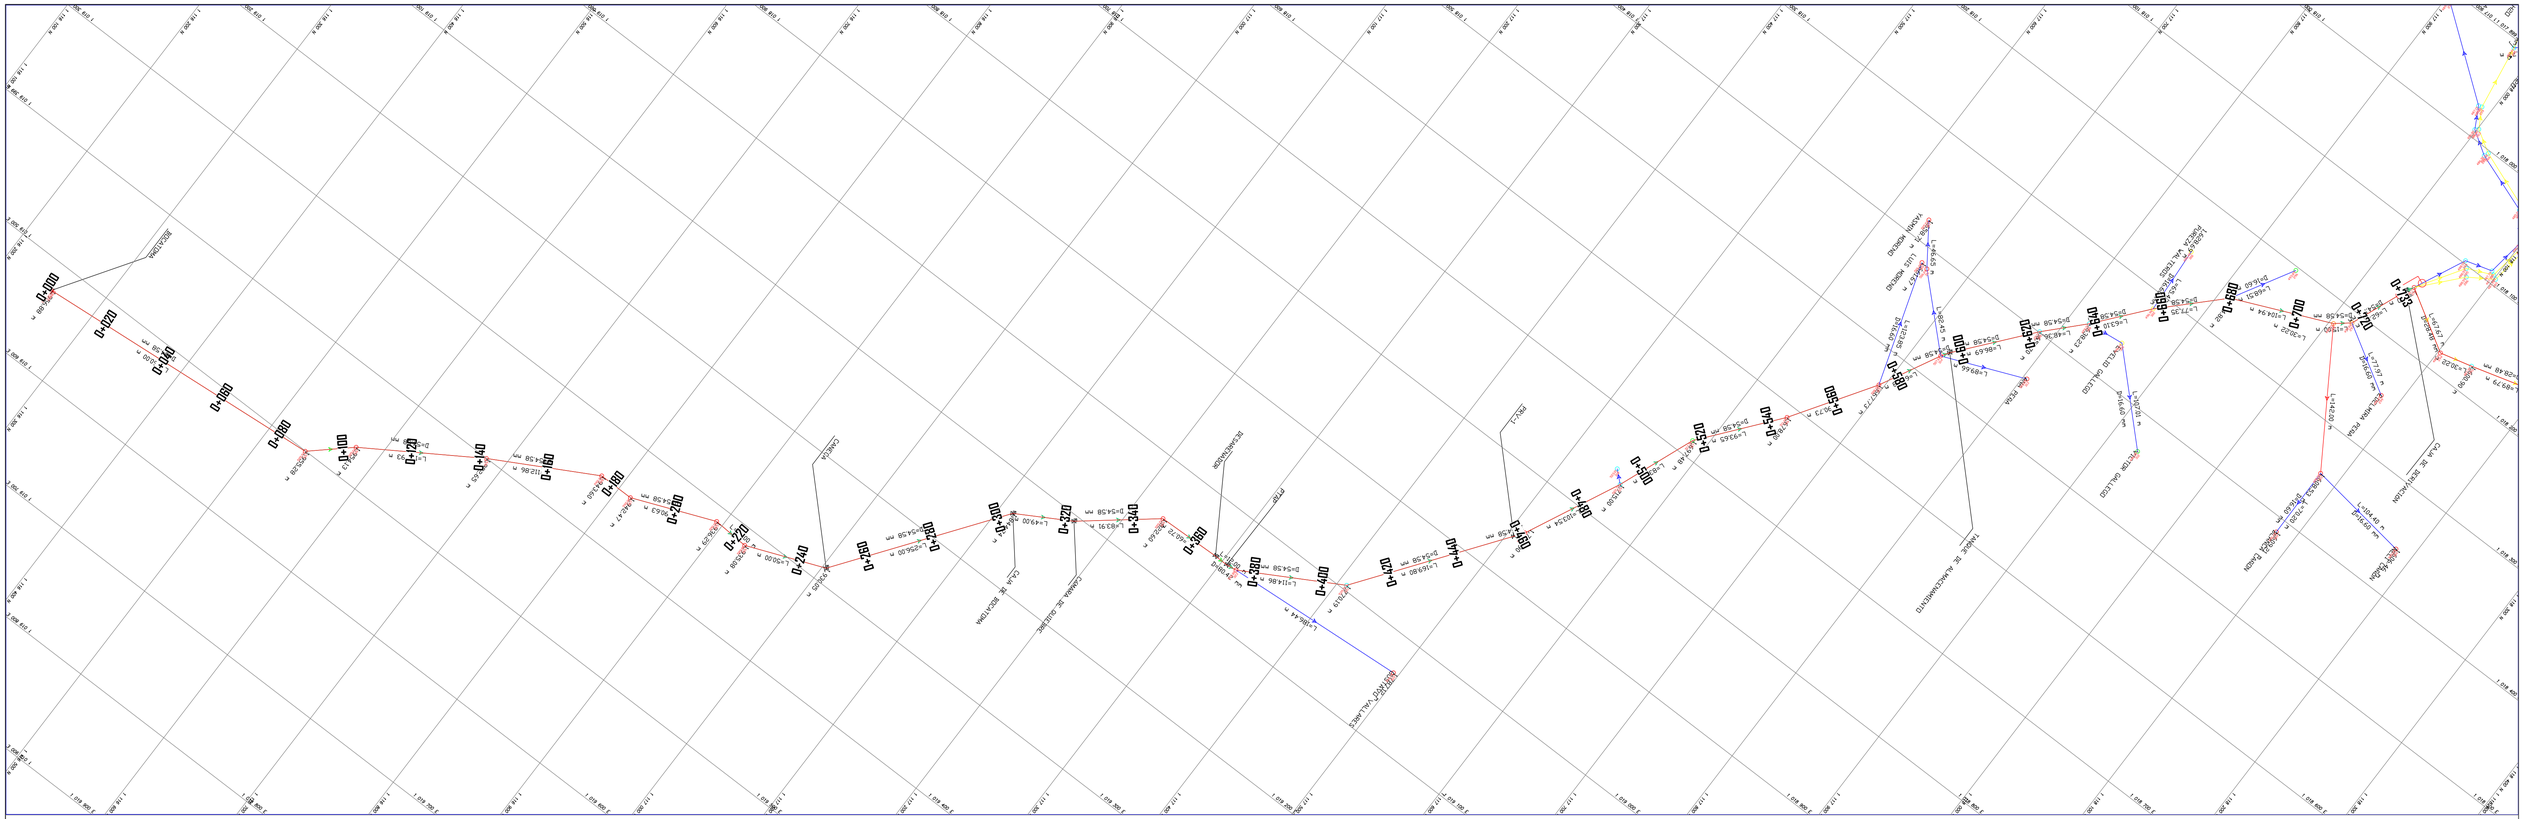



PERFIL 1 - PALO BLANCO
PROGR.0+000.00 - 0+733.34
ESC 1:1

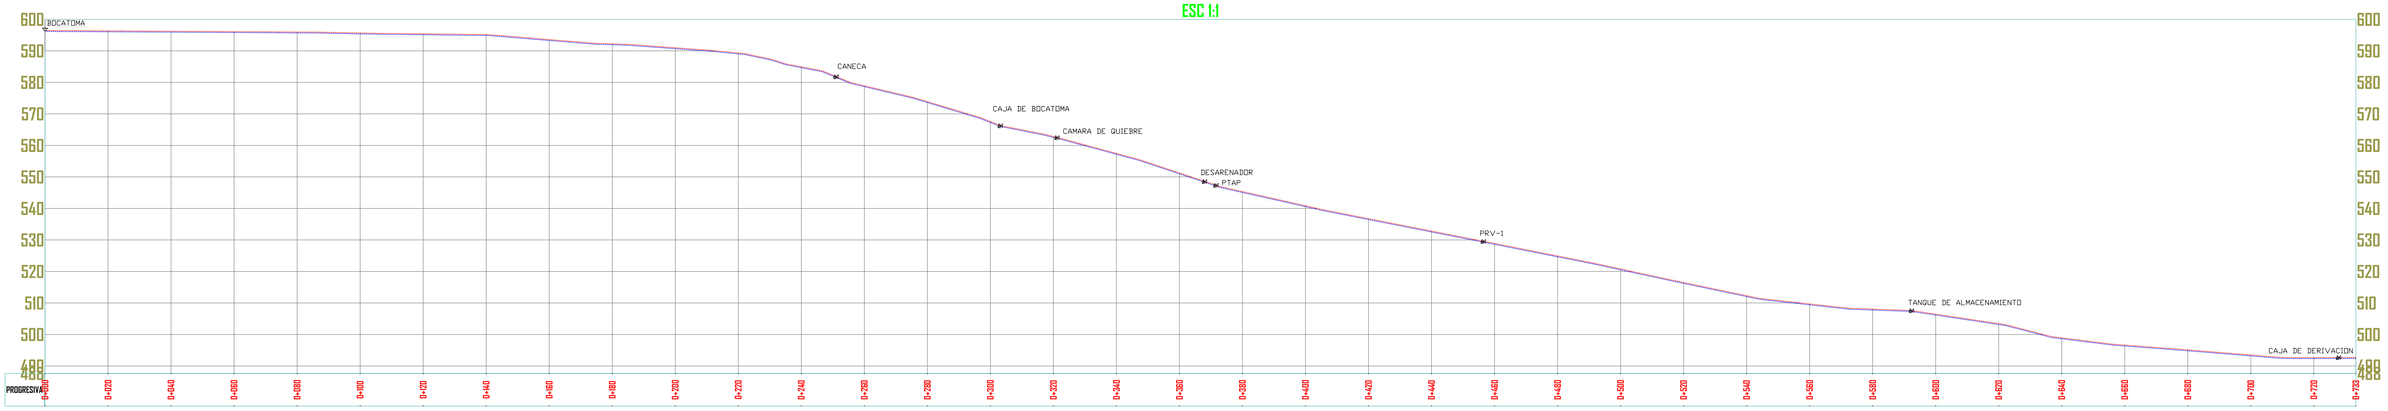


BRICEÑO, BOYACA	**EMPRESA**	**PROYECTO**	**DIRECCIÓN**	**CONTIENE**	**DIRECTOR CONSULTORIA**	**TOPOGRAFO**	**OBSERVACIONES**	**ESCALA:** INDICADAS	**PLANO No.** 1
	SIGTOP Geomática y Topografía SAS	AJUSTE, ACTUALIZACIÓN, COMPLEMENTACIÓN, CONSTRUCCIÓN Y PUESTA EN MARCHA, DE LAS OBRAS EXISTENTES Y LAS POR REALIZARCE EN LOS SISTEMAS DE ACUEDUCTOS "SEMBRANDO FUTURO" DE LASVEREDAS DE PALO BLANCO, MEDIA LUNA, TARPEYA Y CAMPO GRANDE PARTE BAJA, DEL MUNICIPIO DEBRICEÑO DEPARTAMENTO DE BOYACÁ	VEREDA PALO BLANCO EN BRICEÑO, BOYACA	PERFIL LONGITUDINAL	ING. ESP. EDWIN ORTIZ MP 68202-096275 STD	TOP. ANDRES F. LANDAZABAL AYALA LP 01-14822		**REFERENCIA:** TOP-001	
								TODAS LAS MEDIDAS DEBERÁN SER RECTIFICADAS EN OBRA, CUENTA Y RIESGO DE CADA UNO DE LOS CONTRATISTAS	**FECHA:** NOVIMEBRE 2025	8

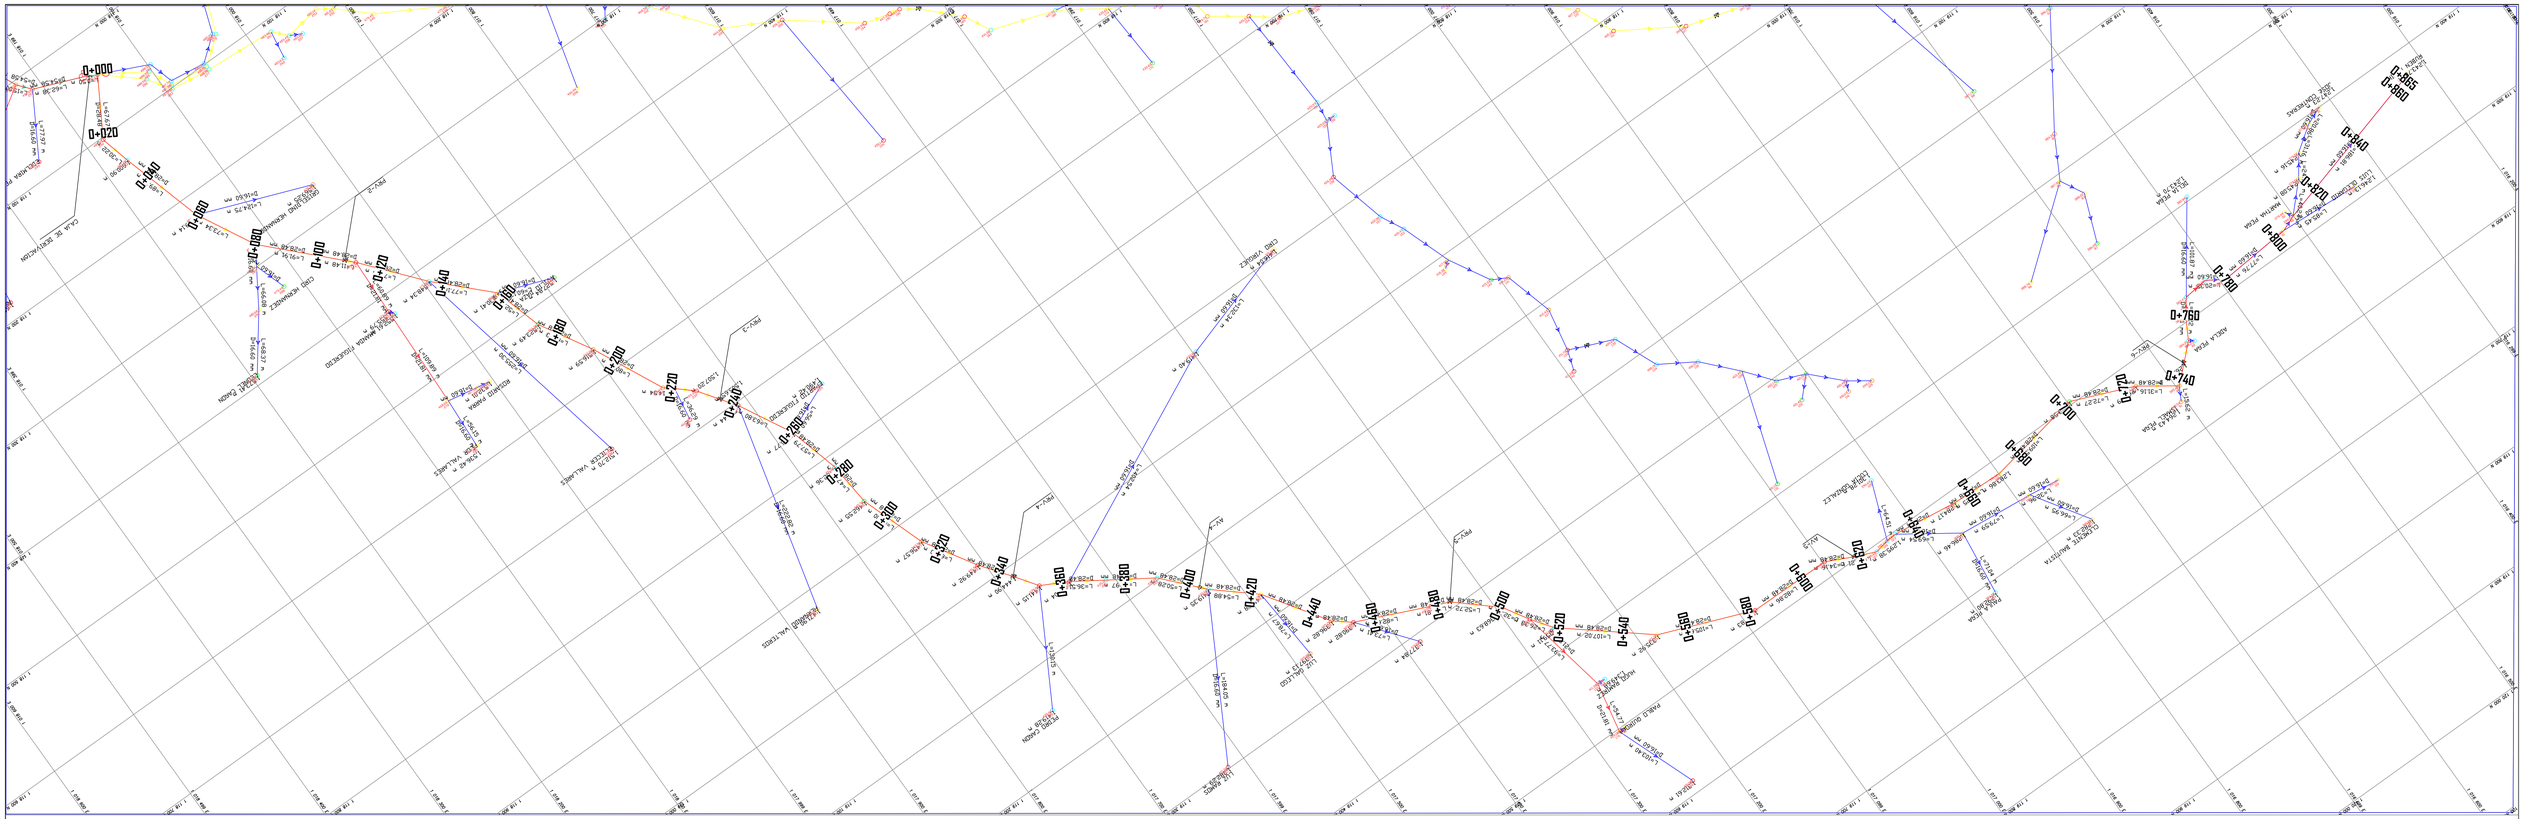


PERFIL 2 - PALO BLANCO
PROGR.0+000.00 - 0+864.52
ESC 1:1

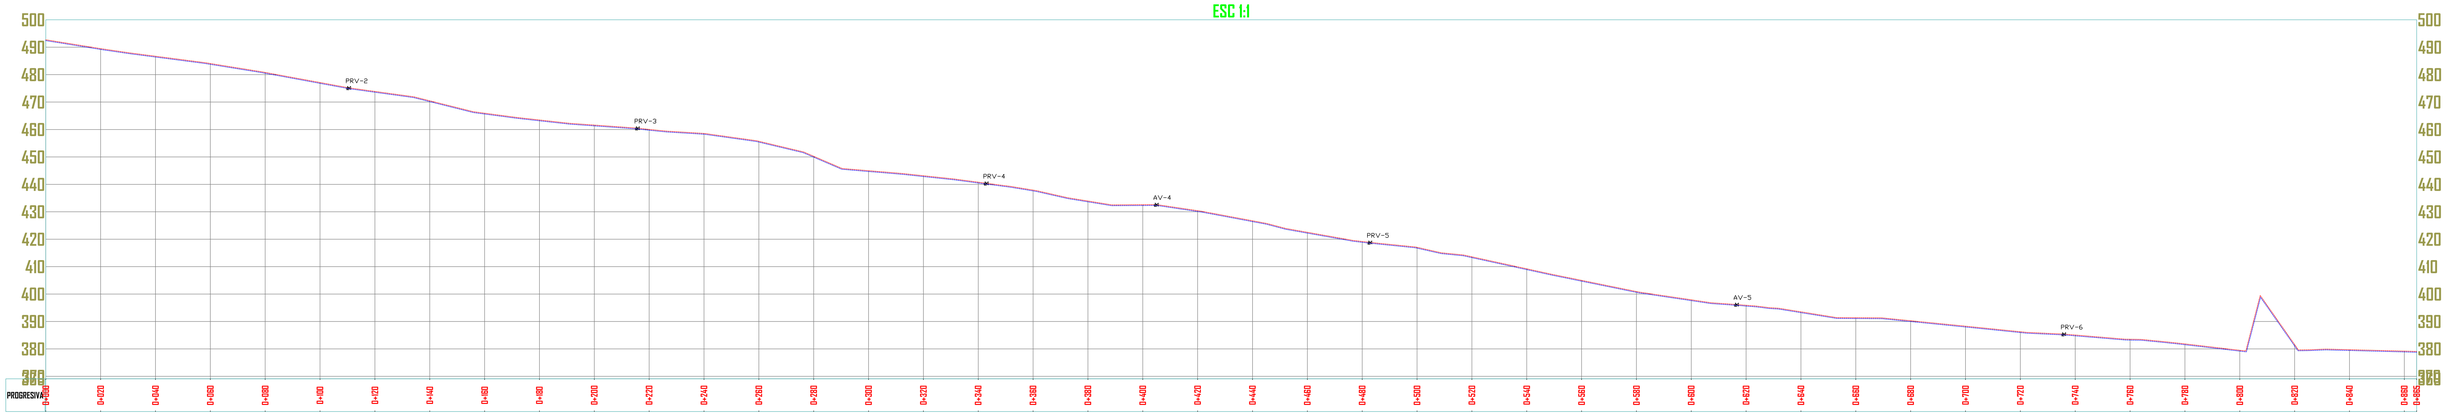


BRICEÑO, BOYACA	**EMPRESA**	**PROYECTO**	**DIRECCIÓN**	**CONTIENE**	**DIRECTOR CONSULTORIA**	**TOPOGRAFO**	**OBSERVACIONES**	**ESCALA:** INDICADAS / **REFERENCIA:** TOP-002 / **PLANO No.** 2
	SIGTOP Geomática y Topografía SAS	AJUSTE, ACTUALIZACIÓN, COMPLEMENTACIÓN, CONSTRUCCIÓN Y PUESTA EN MARCHA, DE LAS OBRAS EXISTENTES Y LAS POR REALIZARCE EN LOS SISTEMAS DE ACUEDUCTOS "SEMBRANDO FUTURO" DE LASVEREDAS DE PALO BLANCO, MEDIA LUNA, TARPEYA Y CAMPO GRANDE PARTE BAJA, DEL MUNICIPIO DEBRICEÑO DEPARTAMENTO DE BOYACÁ	VEREDA PALO BLANCO EN BRICEÑO, BOYACA	PERFIL LONGITUDINAL K0+000 - K0+864	ING. ESP. EDWIN ORTIZ MP 68202-096275 STD	TOP. ANDRES F. LANDAZABAL AYALA LP 01-14822		TODAS LAS MEDIDAS DEBERÁN SER RECTIFICADAS EN OBRA, CUENTA Y RIESGO DE CADA UNO DE LOS CONTRATISTAS / **FECHA:** NOVIEMBRE 2025 / 8

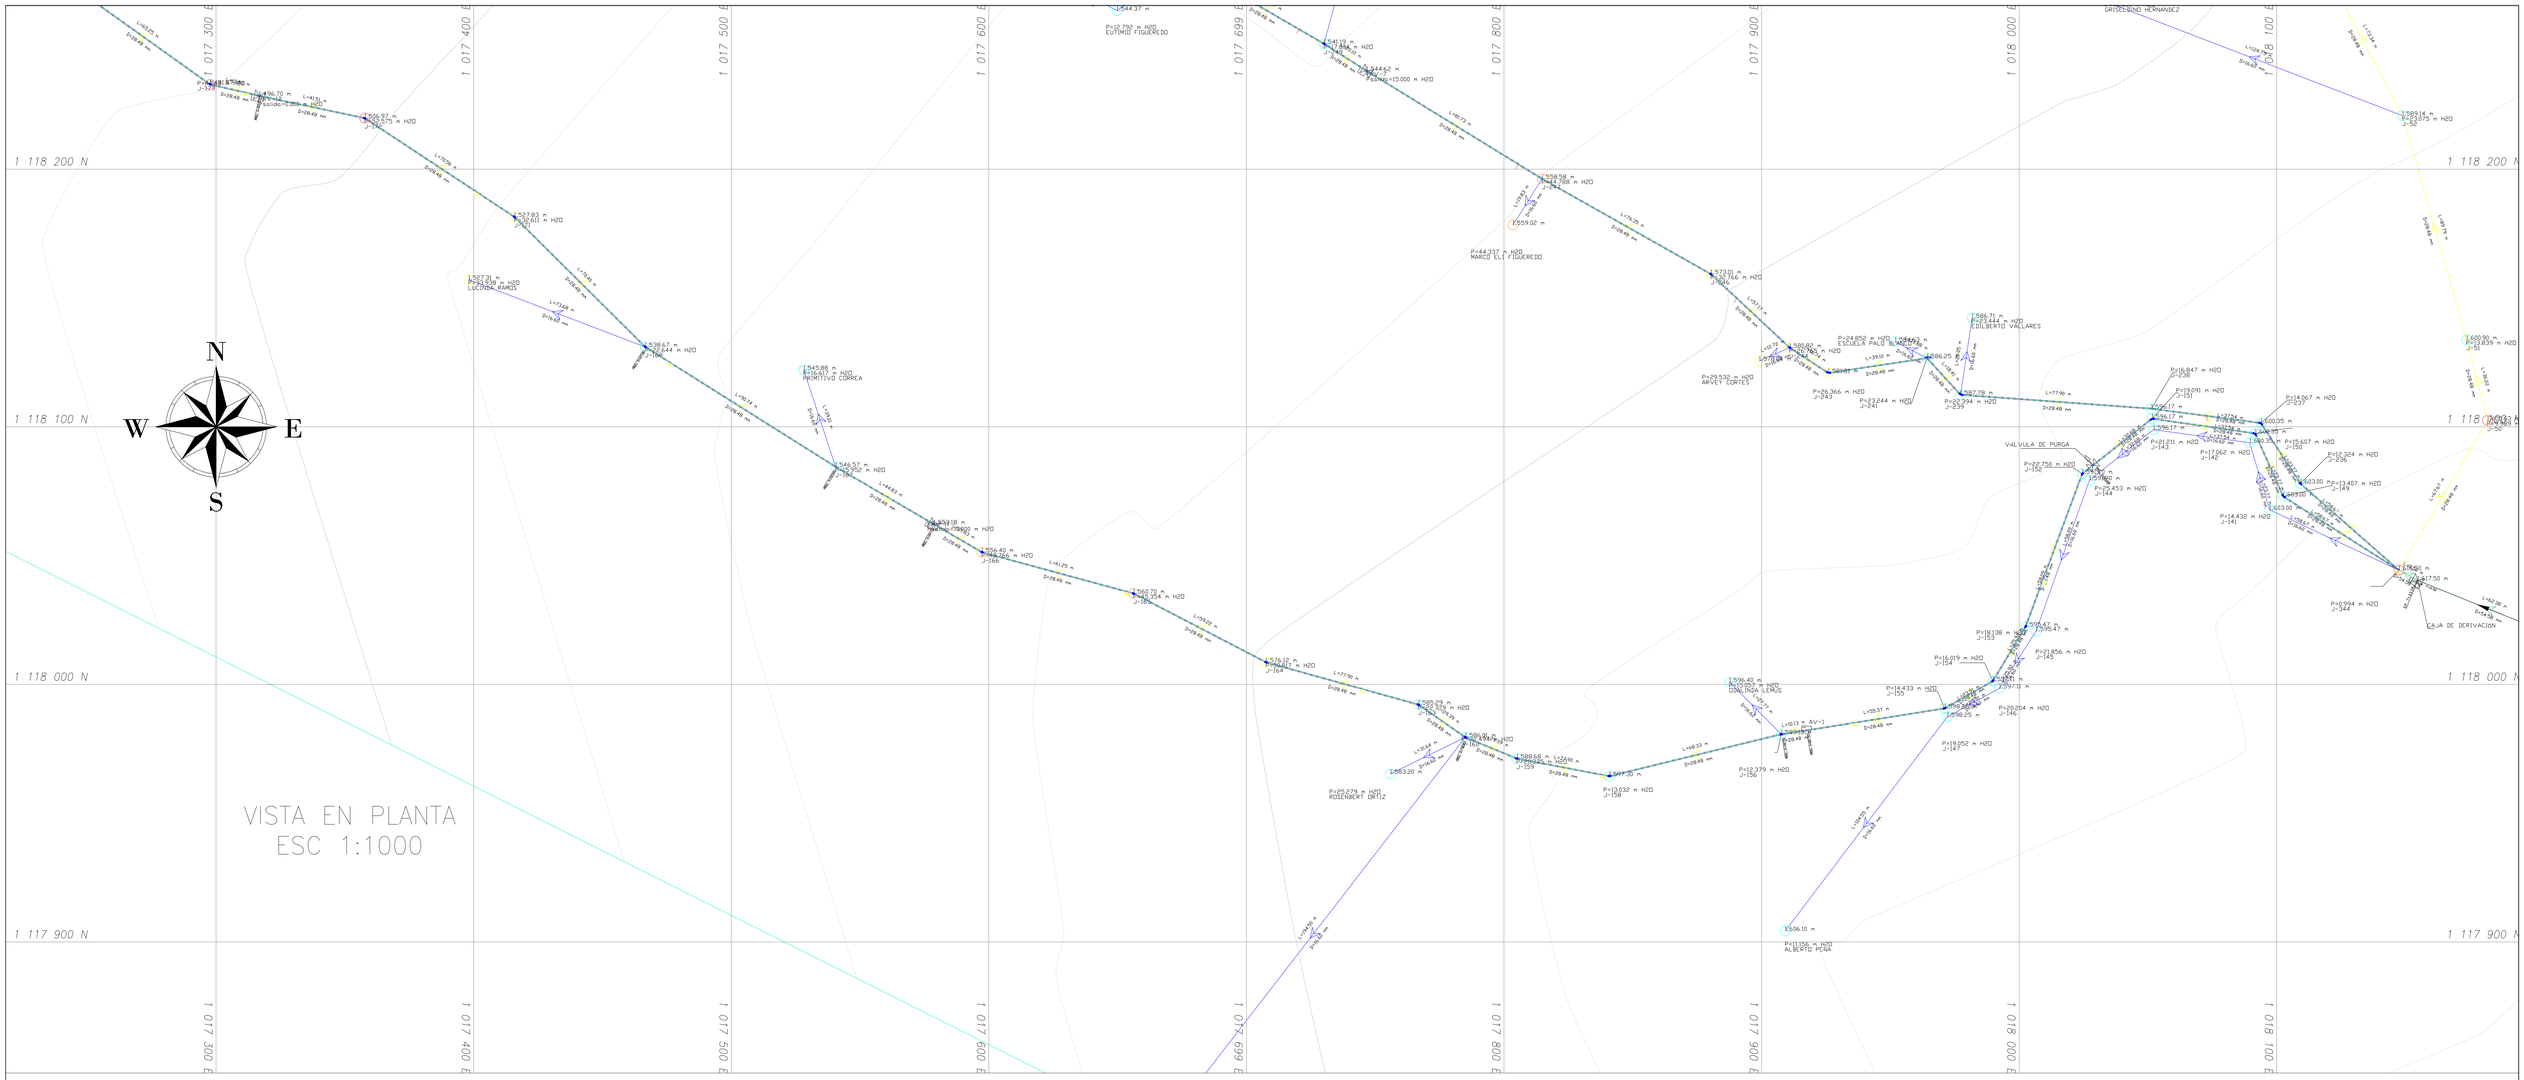


PERFIL RED DISTRIBUCIÓN 3 - PALOBLANCO TRAMO 1

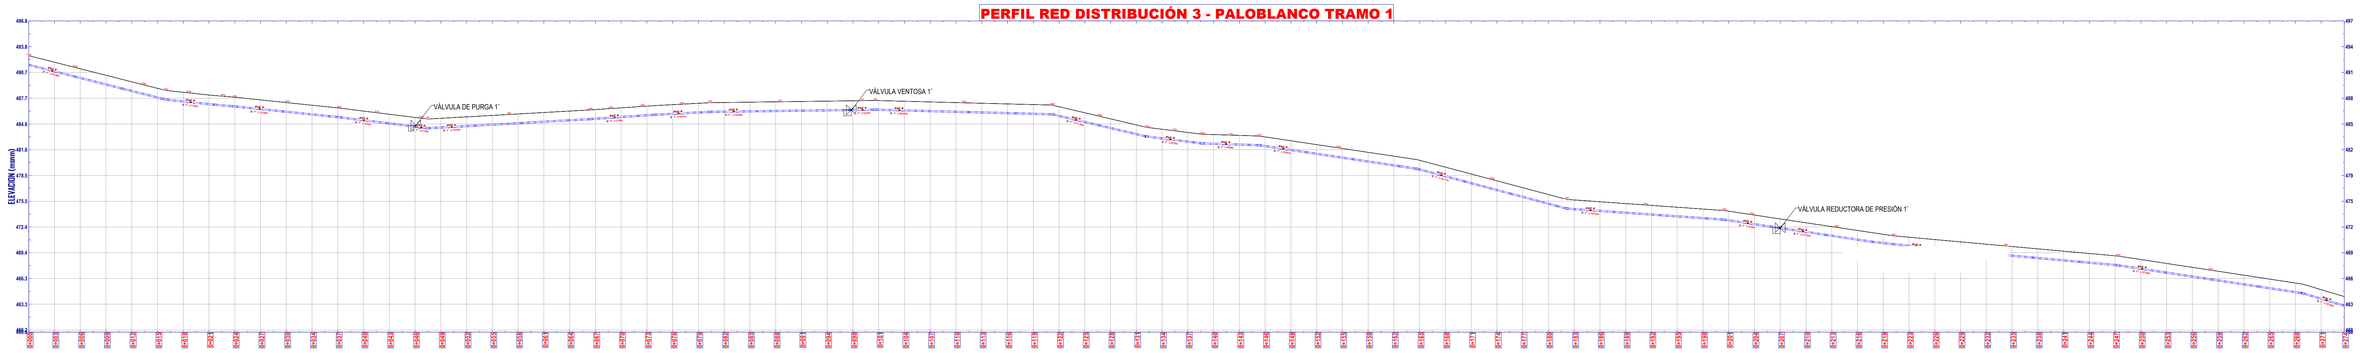

BRICEÑO, BOYACA	**EMPRESA**	**PROYECTO**	**DIRECCIÓN**	**CONTIENE**	**DIRECTOR CONSULTORIA**	**TOPOGRAFO**	**OBSERVACIONES**	**ESCALA:** INDICADAS / **REFERENCIA:** TOP-003 / **PLANO No.** 3
	SIGTOP Geomática y Topografía SAS	AJUSTE, ACTUALIZACIÓN, COMPLEMENTACIÓN, CONSTRUCCIÓN Y PUESTA EN MARCHA, DE LAS OBRAS EXISTENTES Y LAS POR REALIZARCE EN LOS SISTEMAS DE ACUEDUCTOS "SEMBRANDO FUTURO" DE LASVEREDAS DE PALO BLANCO, MEDIA LUNA, TARPEYA Y CAMPO GRANDE PARTE BAJA, DEL MUNICIPIO DEBRICEÑO DEPARTAMENTO DE BOYACÁ	VEREDA PALO BLANCO EN BRICEÑO, BOYACA	PLANTA - PERFIL ACUEDUCTO K1+000 - K1+600	ING. ESP. EDWIN ORTIZ MP 68202-096275 STD	TOP. ANDRES F. LANDAZABAL AYALA LP 01-14822		TODAS LAS MEDIDAS DEBERÁN SER RECTIFICADAS EN OBRA, CUENTA Y RIESGO DE CADA UNO DE LOS CONTRATISTAS / **FECHA:** NOVIEMBRE 2025	8

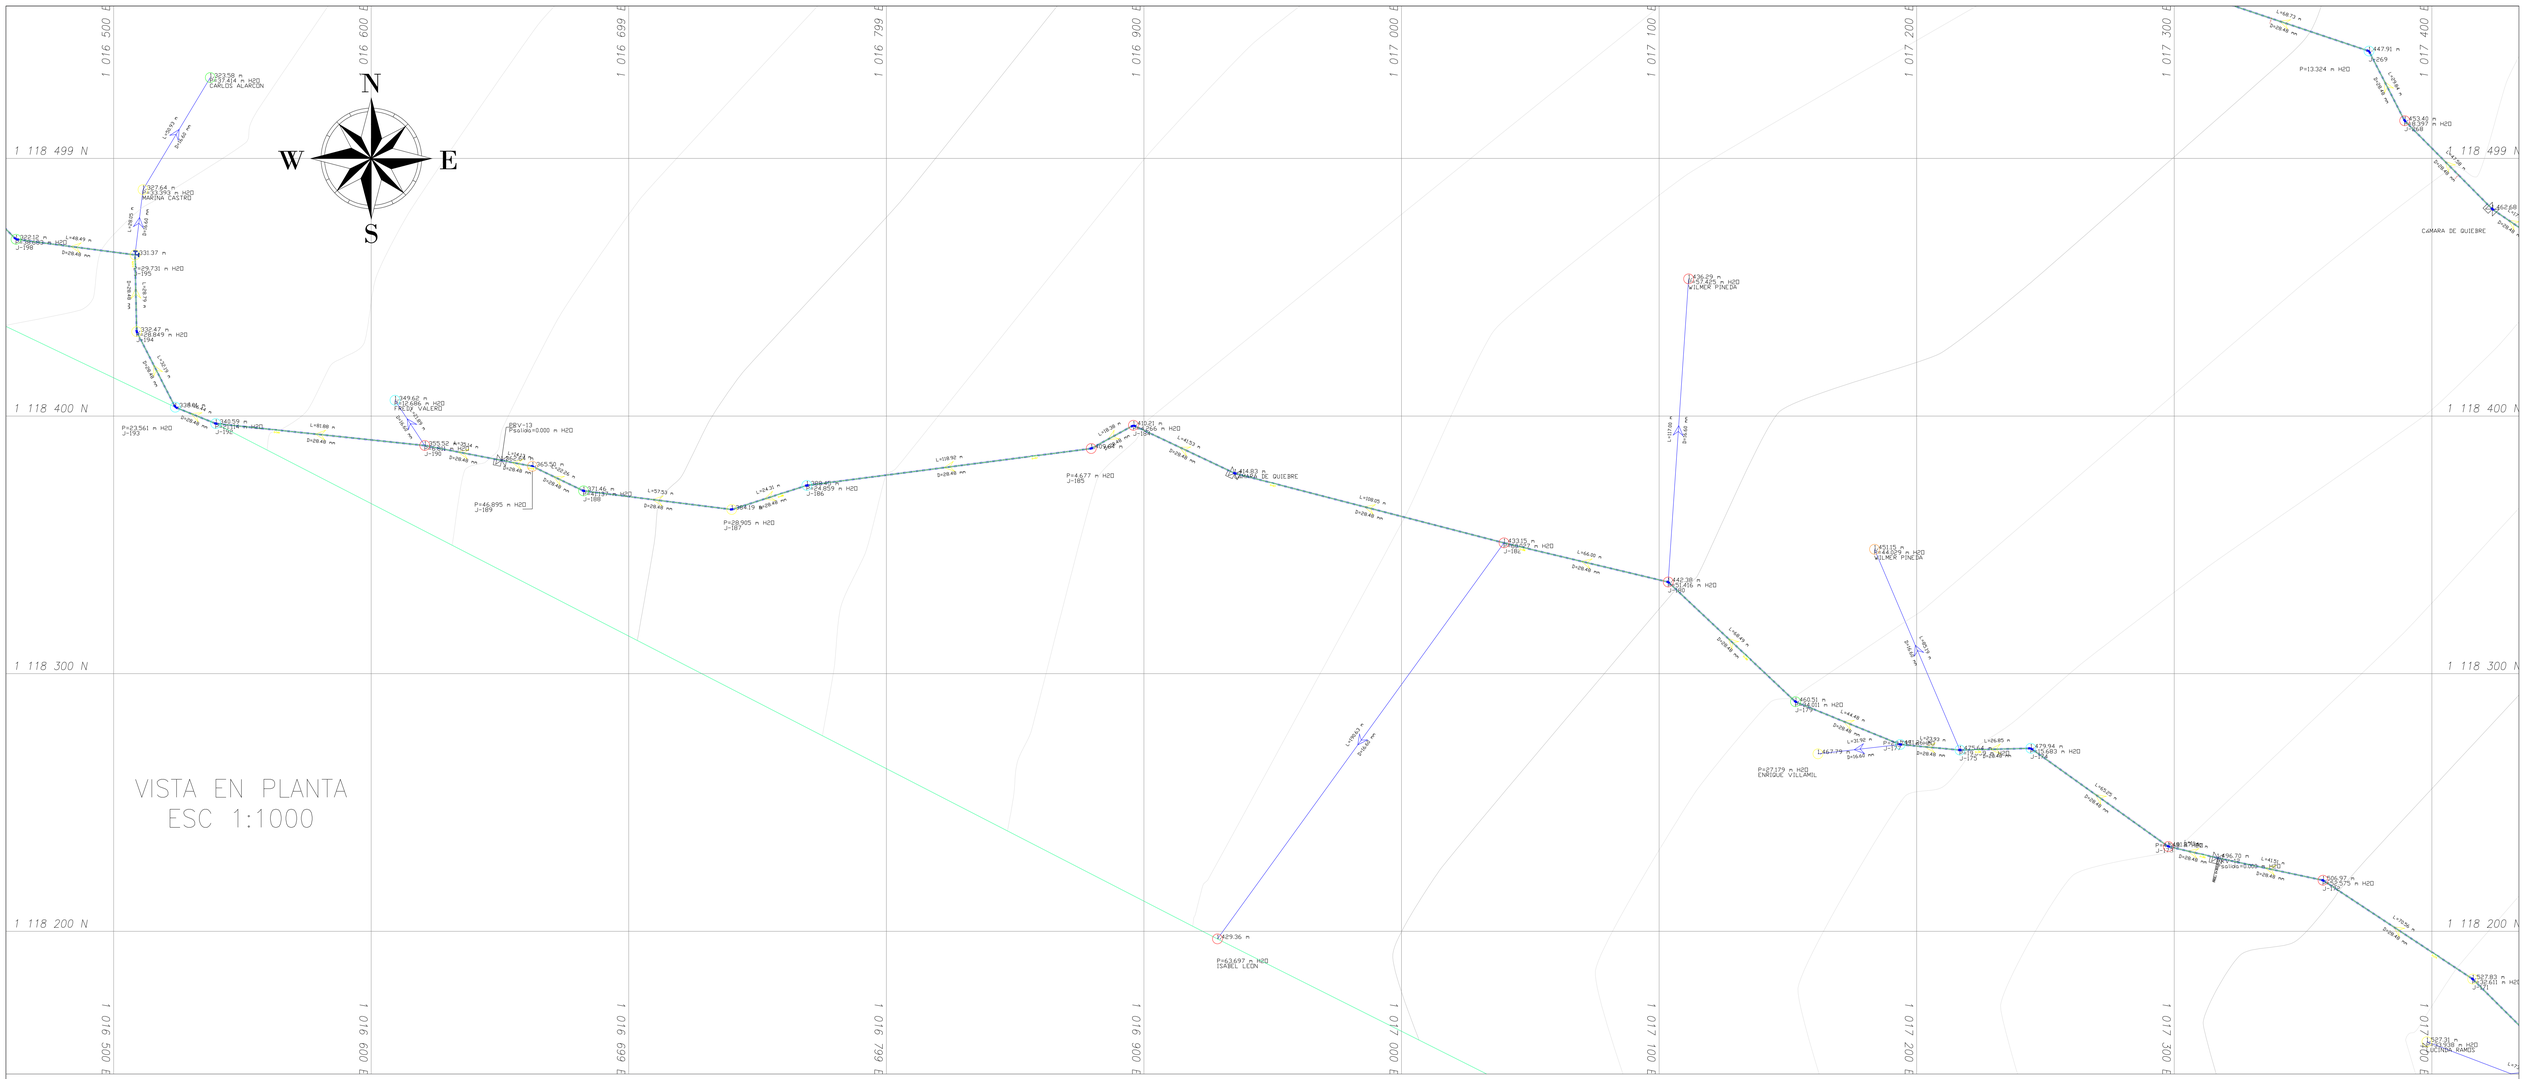


PERFIL RED DISTRIBUCIÓN 3 - PALOBLANCO TRAMO 2

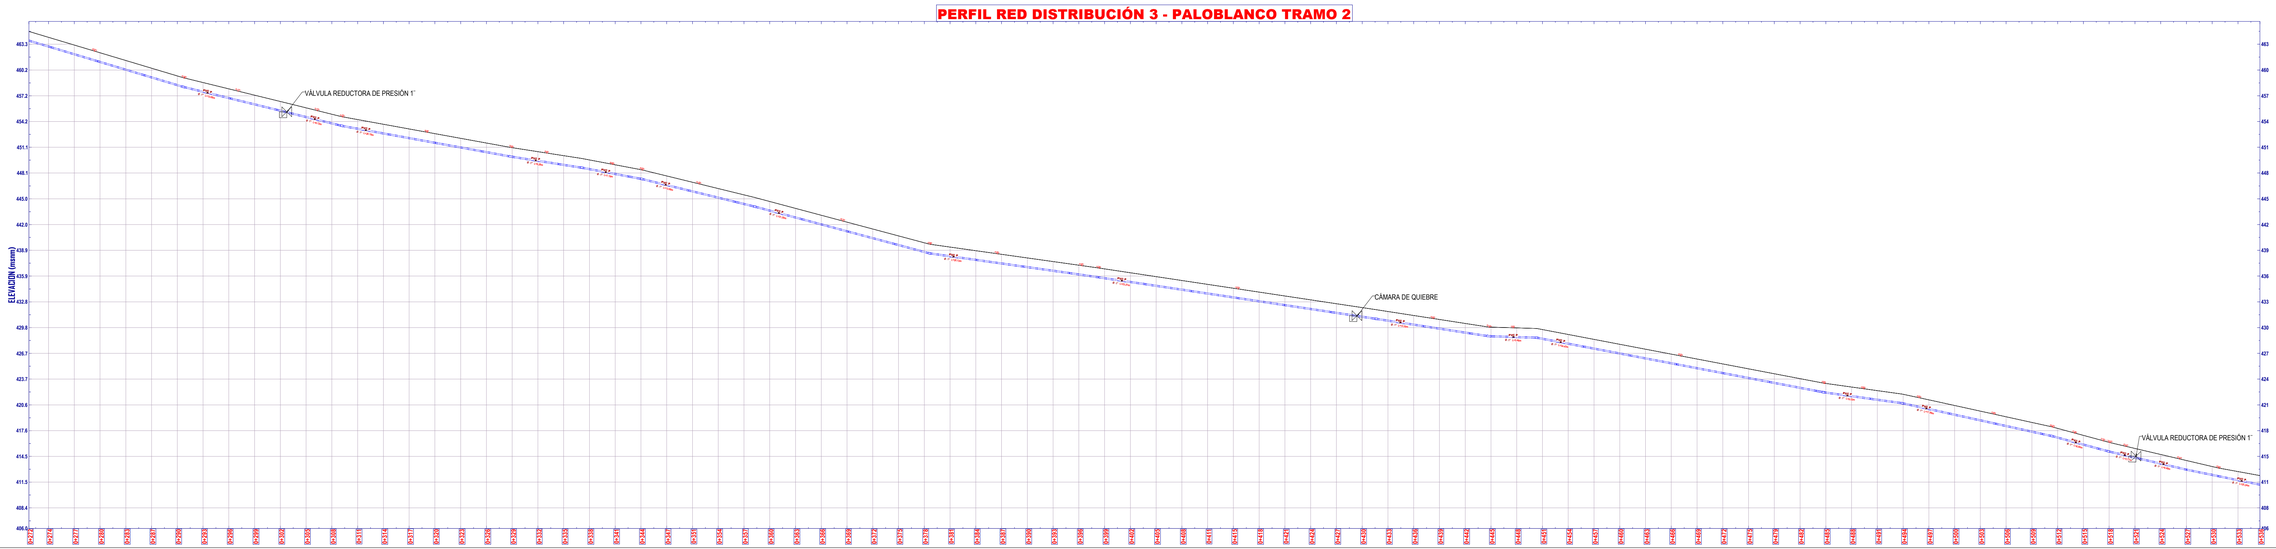


BRICEÑO, BOYACA	**EMPRESA**	**PROYECTO**	**DIRECCIÓN**	**CONTIENE**	**DIRECTOR CONSULTORIA**	**TOPOGRAFO**	**OBSERVACIONES**
	SIGTOP Geomática y Topografía SAS	AJUSTE, ACTUALIZACIÓN, COMPLEMENTACIÓN, CONSTRUCCIÓN Y PUESTA EN MARCHA, DE LAS OBRAS EXISTENTES Y LAS POR REALIZARCE EN LOS SISTEMAS DE ACUEDUCTOS "SEMBRANDO FUTURO" DE LASVEREDAS DE PALO BLANCO, MEDIA LUNA, TARPEYA Y CAMPO GRANDE PARTE BAJA, DEL MUNICIPIO DEBRICEÑO DEPARTAMENTO DE BOYACÁ	VEREDA PALO BLANCO EN BRICEÑO, BOYACA	PLANTA - PERFIL ACUEDUCTO K1+000 - K1+600	ING. ESP. EDWIN ORTIZ MP 68202-096275 STD	TOP. ANDRES F. LANDAZABAL AYALA LP 01-14822	

ESCALA: INDICADAS	**REFERENCIA:** TOP-004	**PLANO No.** 4 / 8
TODAS LAS MEDIDAS DEBERÁN SER RECTIFICADAS EN OBRA, CUENTA Y RIESGO DE CADA UNO DE LOS CONTRATISTAS	**FECHA:** NOVIEMBRE 2025	

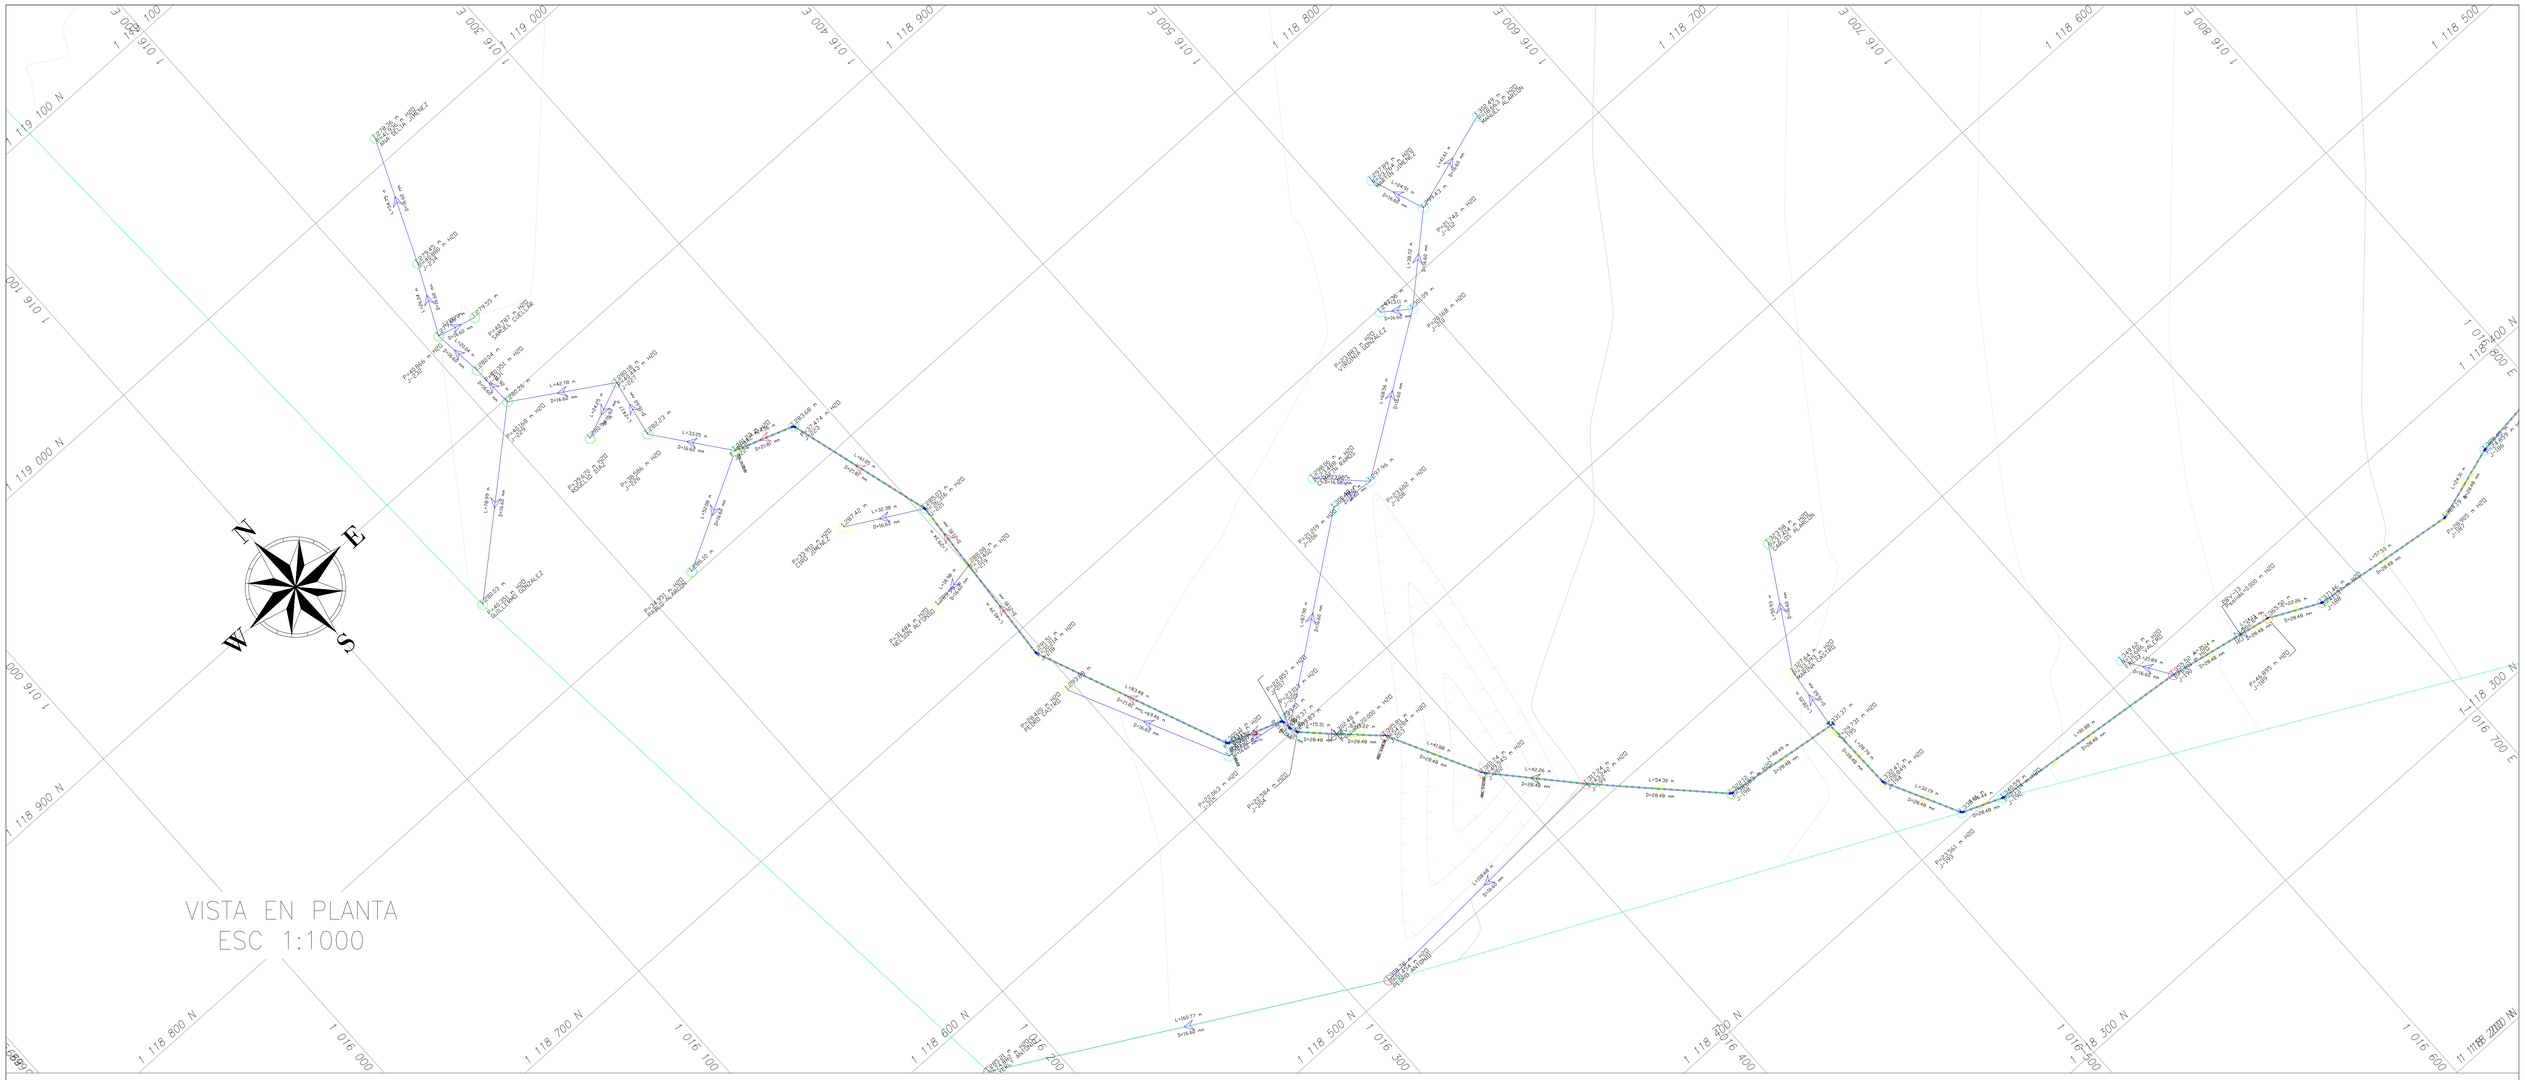

VISTA EN PLANTA
ESC 1:1000


PERFIL RED DISTRIBUCIÓN 3 - PALOBLANCO TRAMO 3

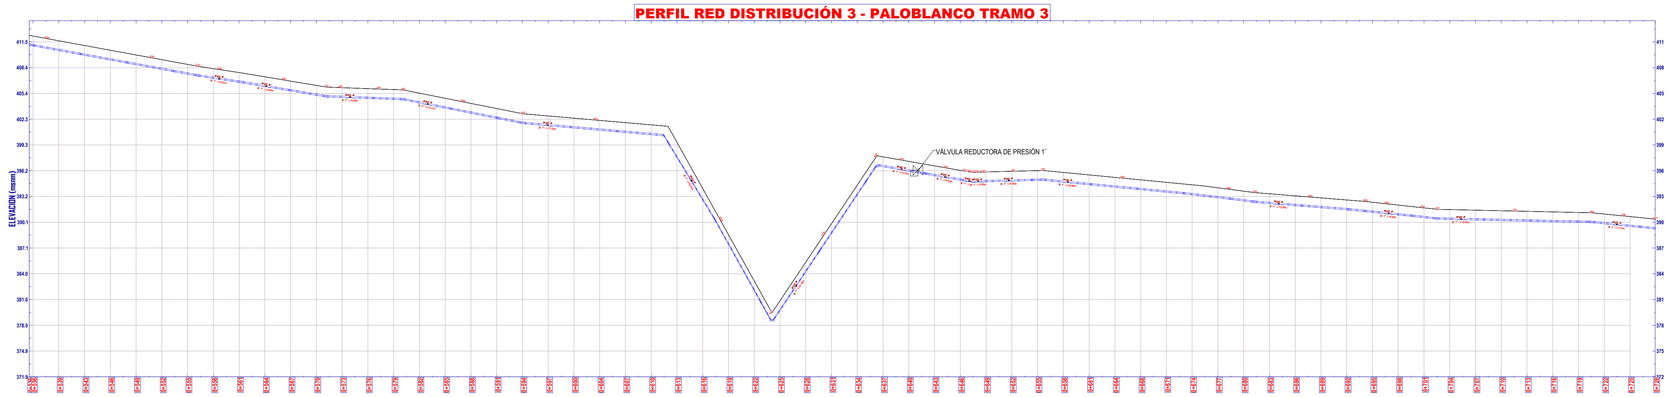


BRICEÑO, BOYACA	**EMPRESA**	**PROYECTO**	**DIRECCIÓN**	**CONTIENE**	**DIRECTOR CONSULTORIA**	**TOPOGRAFO**	**OBSERVACIONES**	**ESCALA:** INDICADAS / **REFERENCIA:** TOP-005 / **PLANO No.** 5
	SIGTOP Geomática y Topografía SAS	AJUSTE, ACTUALIZACIÓN, COMPLEMENTACIÓN, CONSTRUCCIÓN Y PUESTA EN MARCHA, DE LAS OBRAS EXISTENTES Y LAS POR REALIZARCE EN LOS SISTEMAS DE ACUEDUCTOS "SEMBRANDO FUTURO" DE LASVEREDAS DE PALO BLANCO, MEDIA LUNA, TARPEYA Y CAMPO GRANDE PARTE BAJA, DEL MUNICIPIO DEBRICEÑO DEPARTAMENTO DE BOYACÁ	VEREDA PALO BLANCO EN BRICEÑO, BOYACA	PLANTA - PERFIL ACUEDUCTO K1+000 - K1+600	ING. ESP. EDWIN ORTIZ MP 68202-096275 STD	TOP. ANDRES F. LANDAZABAL AYALA LP 01-14822		TODAS LAS MEDIDAS DEBERÁN SER RECTIFICADAS EN OBRA, CUENTA Y RIESGO DE CADA UNO DE LOS CONTRATISTAS / **FECHA:** NOVIEMBRE 2025	8

VISTA EN PLANTA
ESC 1:1000


PERFIL RED DISTRIBUCIÓN 2 - PALOBLANCO TRAMO 1

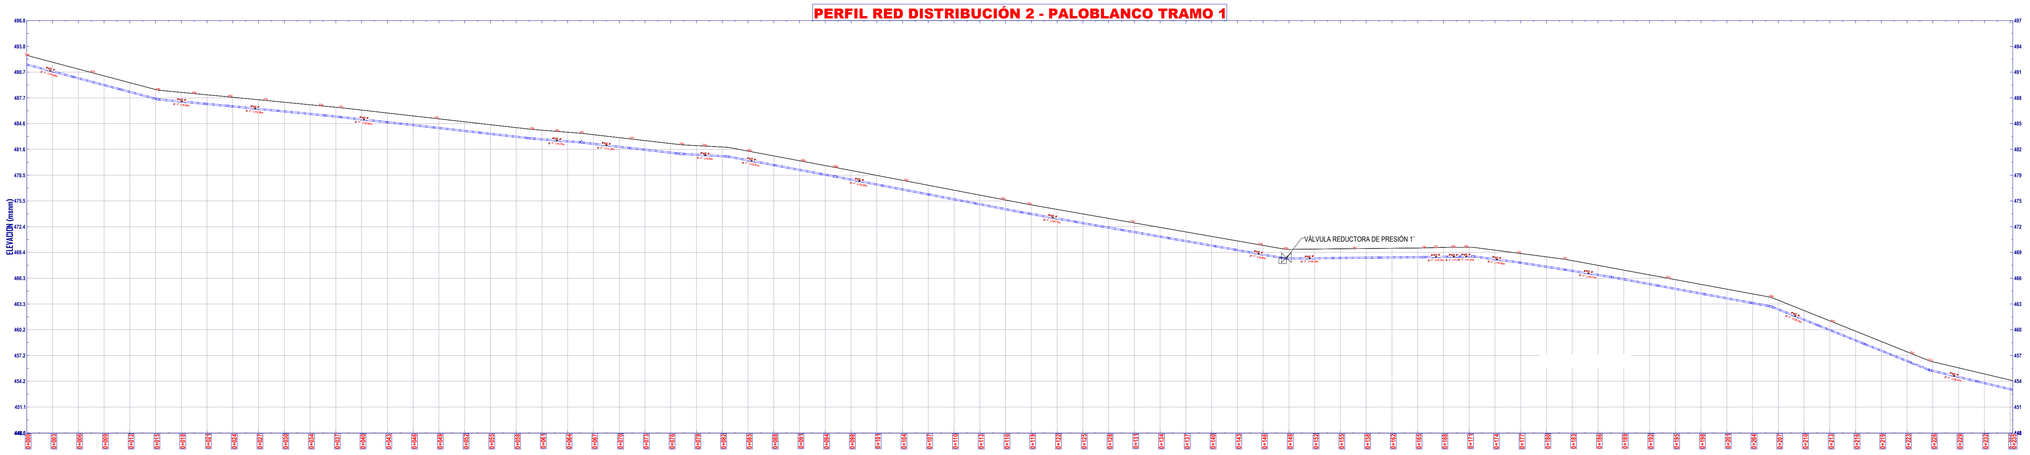

BRICEÑO, BOYACA	**EMPRESA**	**PROYECTO**	**DIRECCIÓN**	**CONTIENE**	**DIRECTOR CONSULTORIA**	**TOPOGRAFO**	**OBSERVACIONES**	**ESCALA:** INDICADAS / **REFERENCIA:** TOP-006 / **PLANO No.** 6 / 8
	SIGTOP Geomática y Topografía SAS	AJUSTE, ACTUALIZACIÓN, COMPLEMENTACIÓN, CONSTRUCCIÓN Y PUESTA EN MARCHA, DE LAS OBRAS EXISTENTES Y LAS POR REALIZARCE EN LOS SISTEMAS DE ACUEDUCTOS "SEMBRANDO FUTURO" DE LASVEREDAS DE PALO BLANCO, MEDIA LUNA, TARPEYA Y CAMPO GRANDE PARTE BAJA, DEL MUNICIPIO DEBRICEÑO DEPARTAMENTO DE BOYACÁ	VEREDA PALO BLANCO EN BRICEÑO, BOYACA	PLANTA - PERFIL ACUEDUCTO K1+000 - K1+600	ING. ESP. EDWIN ORTIZ MP 68202-096275 STD	TOP. ANDRES F. LANDAZABAL AYALA LP 01-14822		TODAS LAS MEDIDAS DEBERÁN SER RECTIFICADAS EN OBRA, CUENTA Y RIESGO DE CADA UNO DE LOS CONTRATISTAS / **FECHA:** NOVIEMBRE 2025

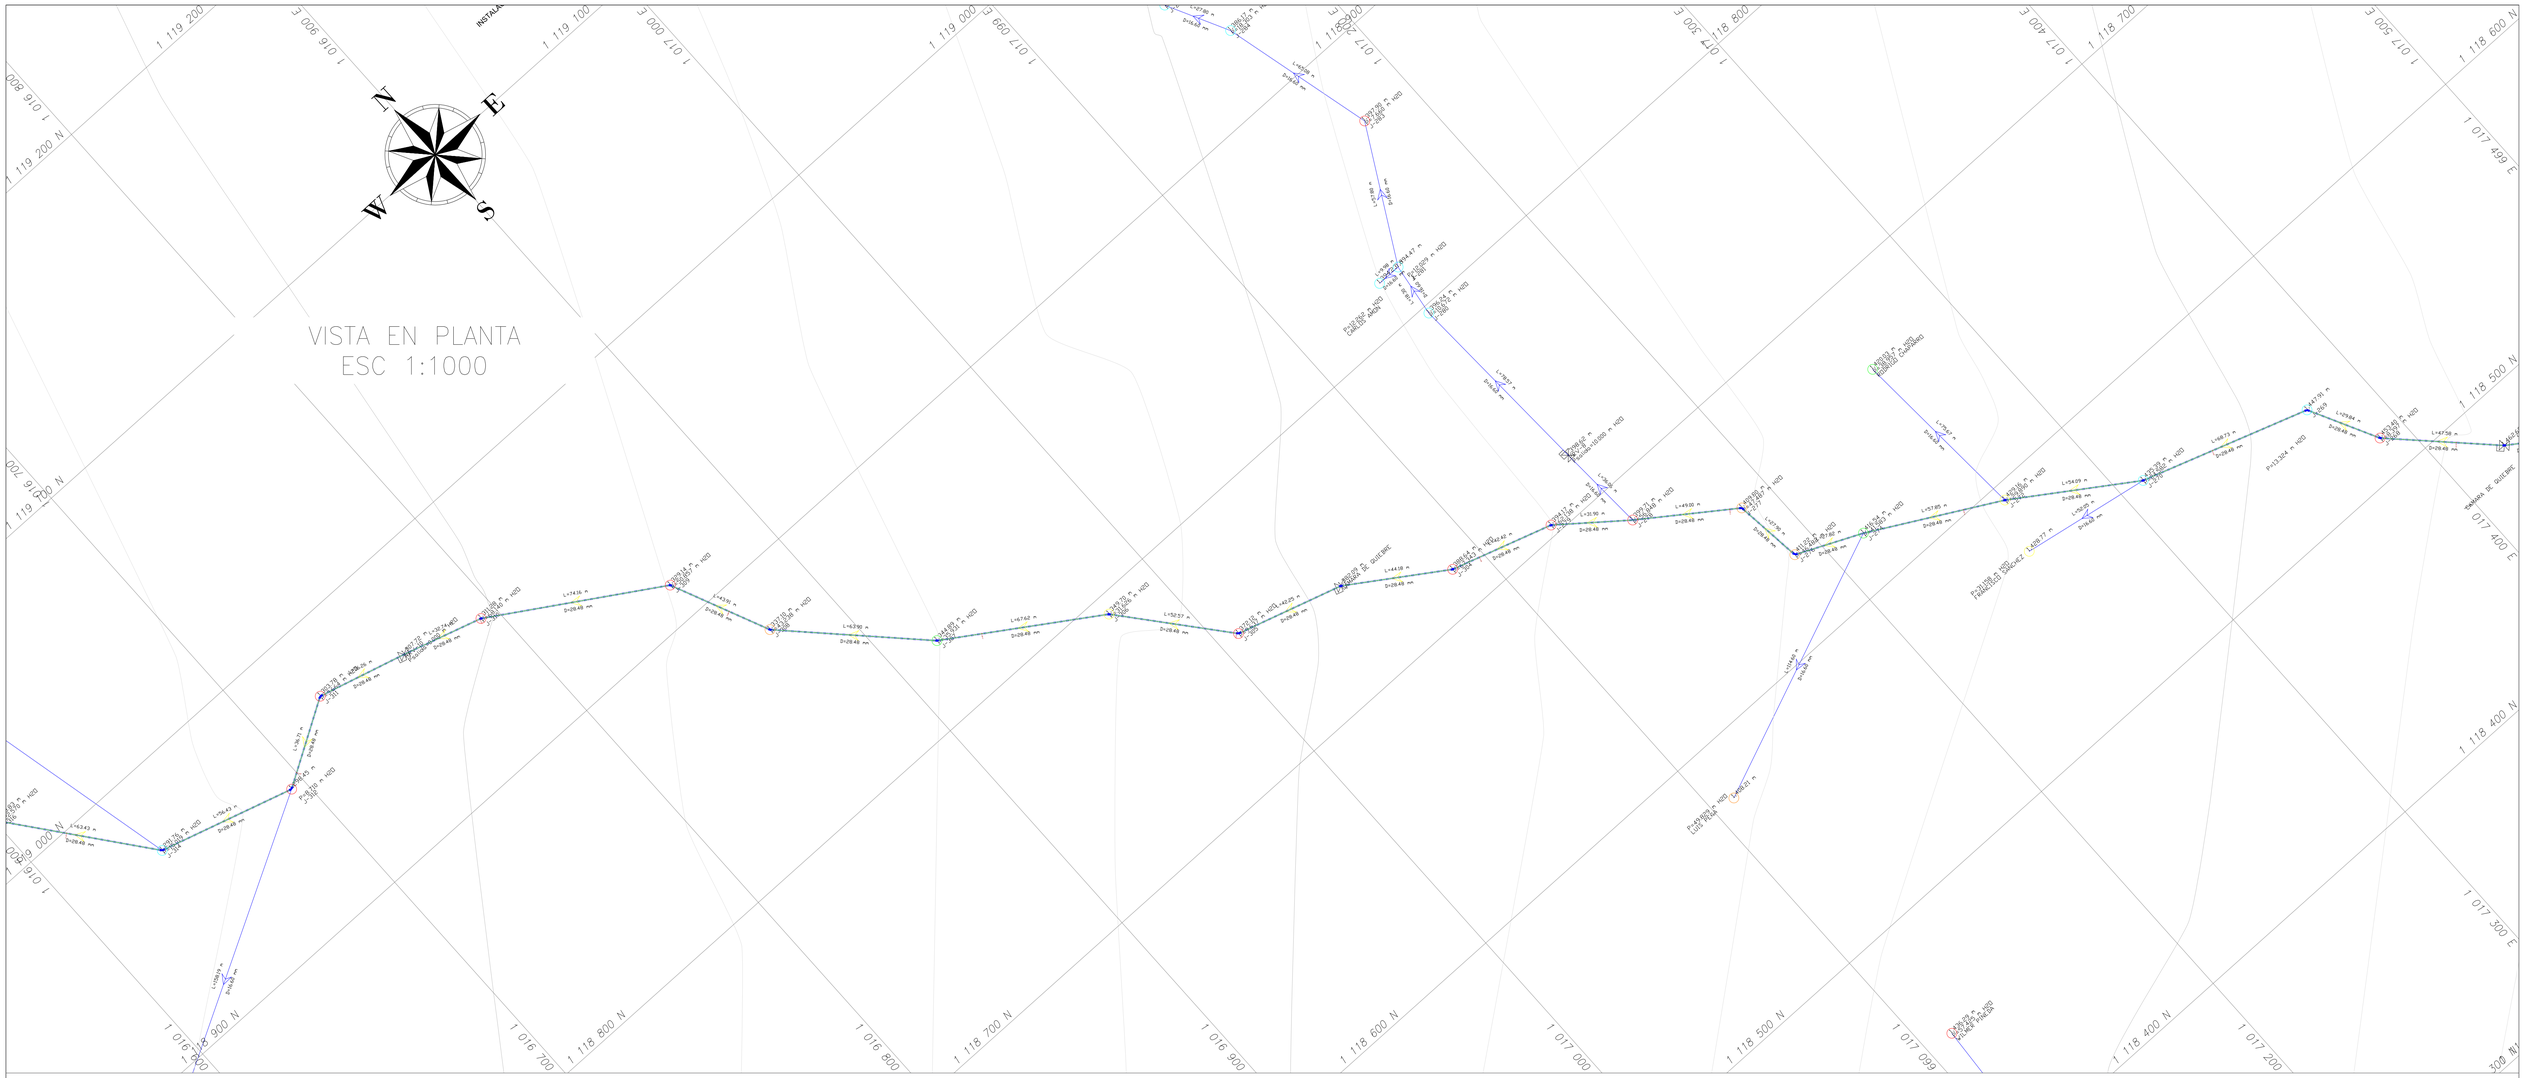


PERFIL RED DISTRIBUCIÓN 2 - PALOBLANCO TRAMO 2

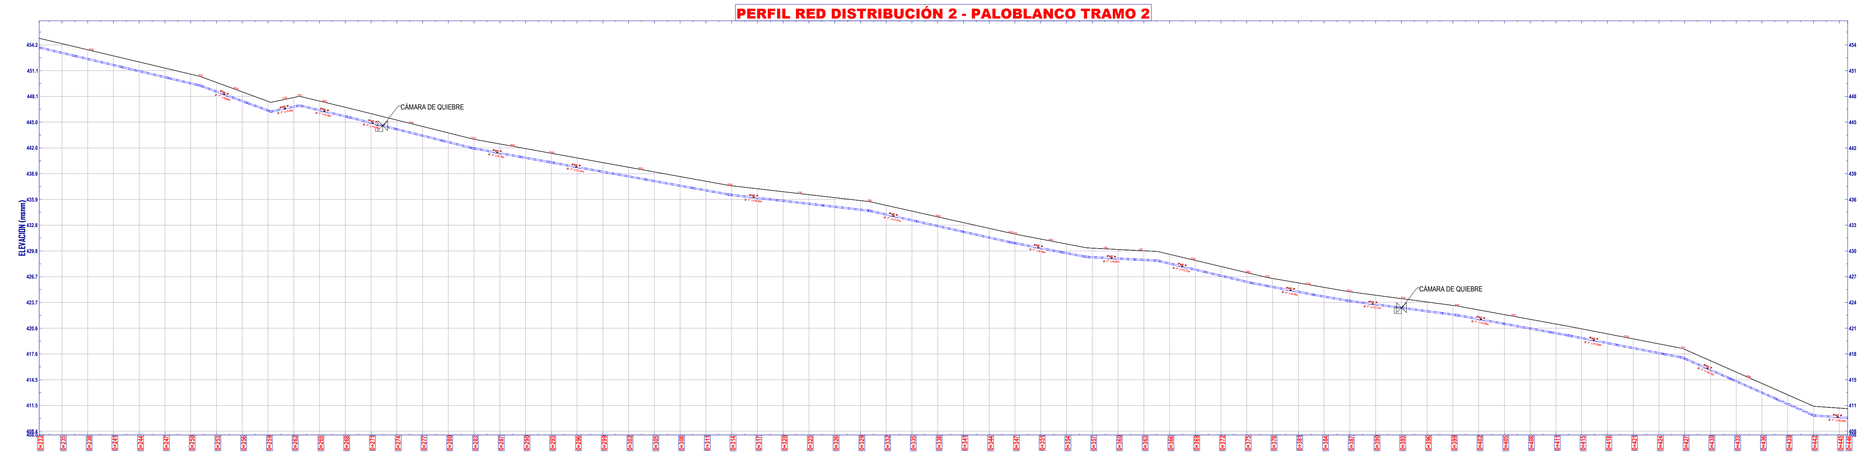

BRICEÑO, BOYACA	**EMPRESA**	**PROYECTO**	**DIRECCIÓN**	**CONTIENE**	**DIRECTOR CONSULTORIA**	**TOPOGRAFO**	**OBSERVACIONES**	**ESCALA:** INDICADAS **REFERENCIA:** TOP-007 TODAS LAS MEDIDAS DEBERÁN SER RECTIFICADAS EN OBRA, CUENTA Y RIESGO DE CADA UNO DE LOS CONTRATISTAS **FECHA:** NOVIEMBRE 2025	**PLANO No.** 7 / 8
	SIGTOP Geomática y Topografía SAS	AJUSTE, ACTUALIZACIÓN, COMPLEMENTACIÓN, CONSTRUCCIÓN Y PUESTA EN MARCHA, DE LAS OBRAS EXISTENTES Y LAS POR REALIZARCE EN LOS SISTEMAS DE ACUEDUCTOS "SEMBRANDO FUTURO" DE LASVEREDAS DE PALO BLANCO, MEDIA LUNA, TARPEYA Y CAMPO GRANDE PARTE BAJA, DEL MUNICIPIO DEBRICEÑO DEPARTAMENTO DE BOYACÁ	VEREDA PALO BLANCO EN BRICEÑO, BOYACA	PLANTA - PERFIL ACUEDUCTO K1+000 - K1+600	ING. ESP. EDWIN ORTIZ MP 68202-096275 STD	TOP. ANDRES F. LANDAZABAL AYALA LP 01-14822		

VISTA EN PLANTA
ESC 1:1000

PERFIL RED DISTRIBUCIÓN 2 - PALOBLANCO TRAMO 3

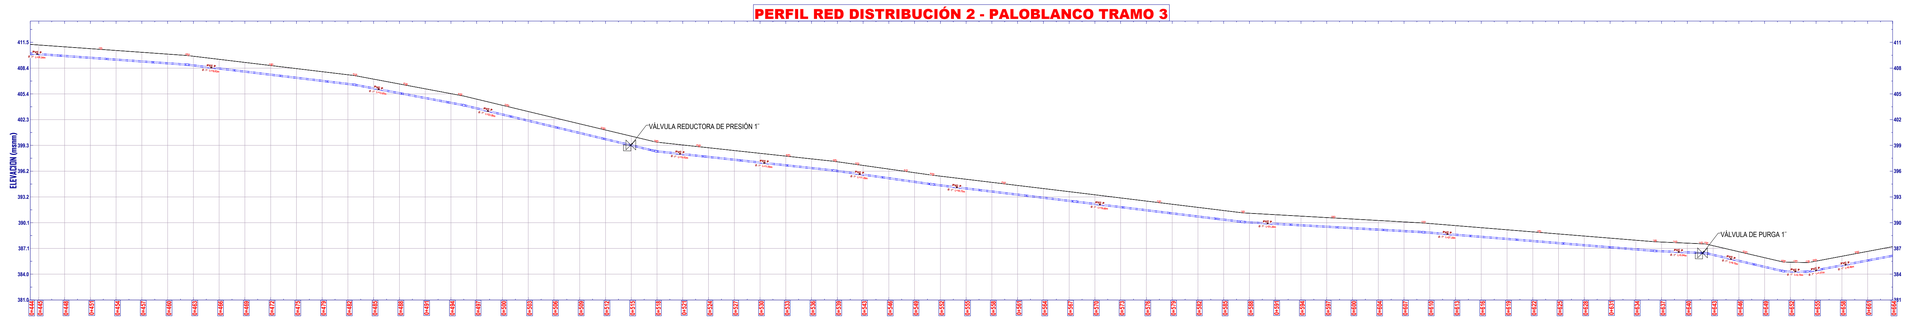

BRICEÑO, BOYACA	**EMPRESA**	**PROYECTO**	**DIRECCIÓN**	**CONTIENE**	**DIRECTOR CONSULTORIA**	**TOPOGRAFO**	**OBSERVACIONES**	**ESCALA:** INDICADAS **REFERENCIA:** TOP-008 TODAS LAS MEDIDAS DEBERÁN SER RECTIFICADAS EN OBRA, CUENTA Y RIESGO DE CADA UNO DE LOS CONTRATISTAS **FECHA:** NOVIEMBRE 2025	**PLANO No.** 8 8
	SIGTOP Geomática y Topografía SAS	AJUSTE, ACTUALIZACIÓN, COMPLEMENTACIÓN, CONSTRUCCIÓN Y PUESTA EN MARCHA, DE LAS OBRAS EXISTENTES Y LAS POR REALIZARCE EN LOS SISTEMAS DE ACUEDUCTOS "SEMBRANDO FUTURO" DE LASVEREDAS DE PALO BLANCO, MEDIA LUNA, TARPEYA Y CAMPO GRANDE PARTE BAJA, DEL MUNICIPIO DEBRICEÑO DEPARTAMENTO DE BOYACÁ	VEREDA PALO BLANCO EN BRICEÑO, BOYACA	PLANTA - PERFIL ACUEDUCTO K1+000 - K1+600	ING. ESP. EDWIN ORTIZ MP 68202-096275 STD	TOP. ANDRES F. LANDAZABAL AYALA LP 01-14822			