


VISTA EN PLANTA
ESC 1:1000

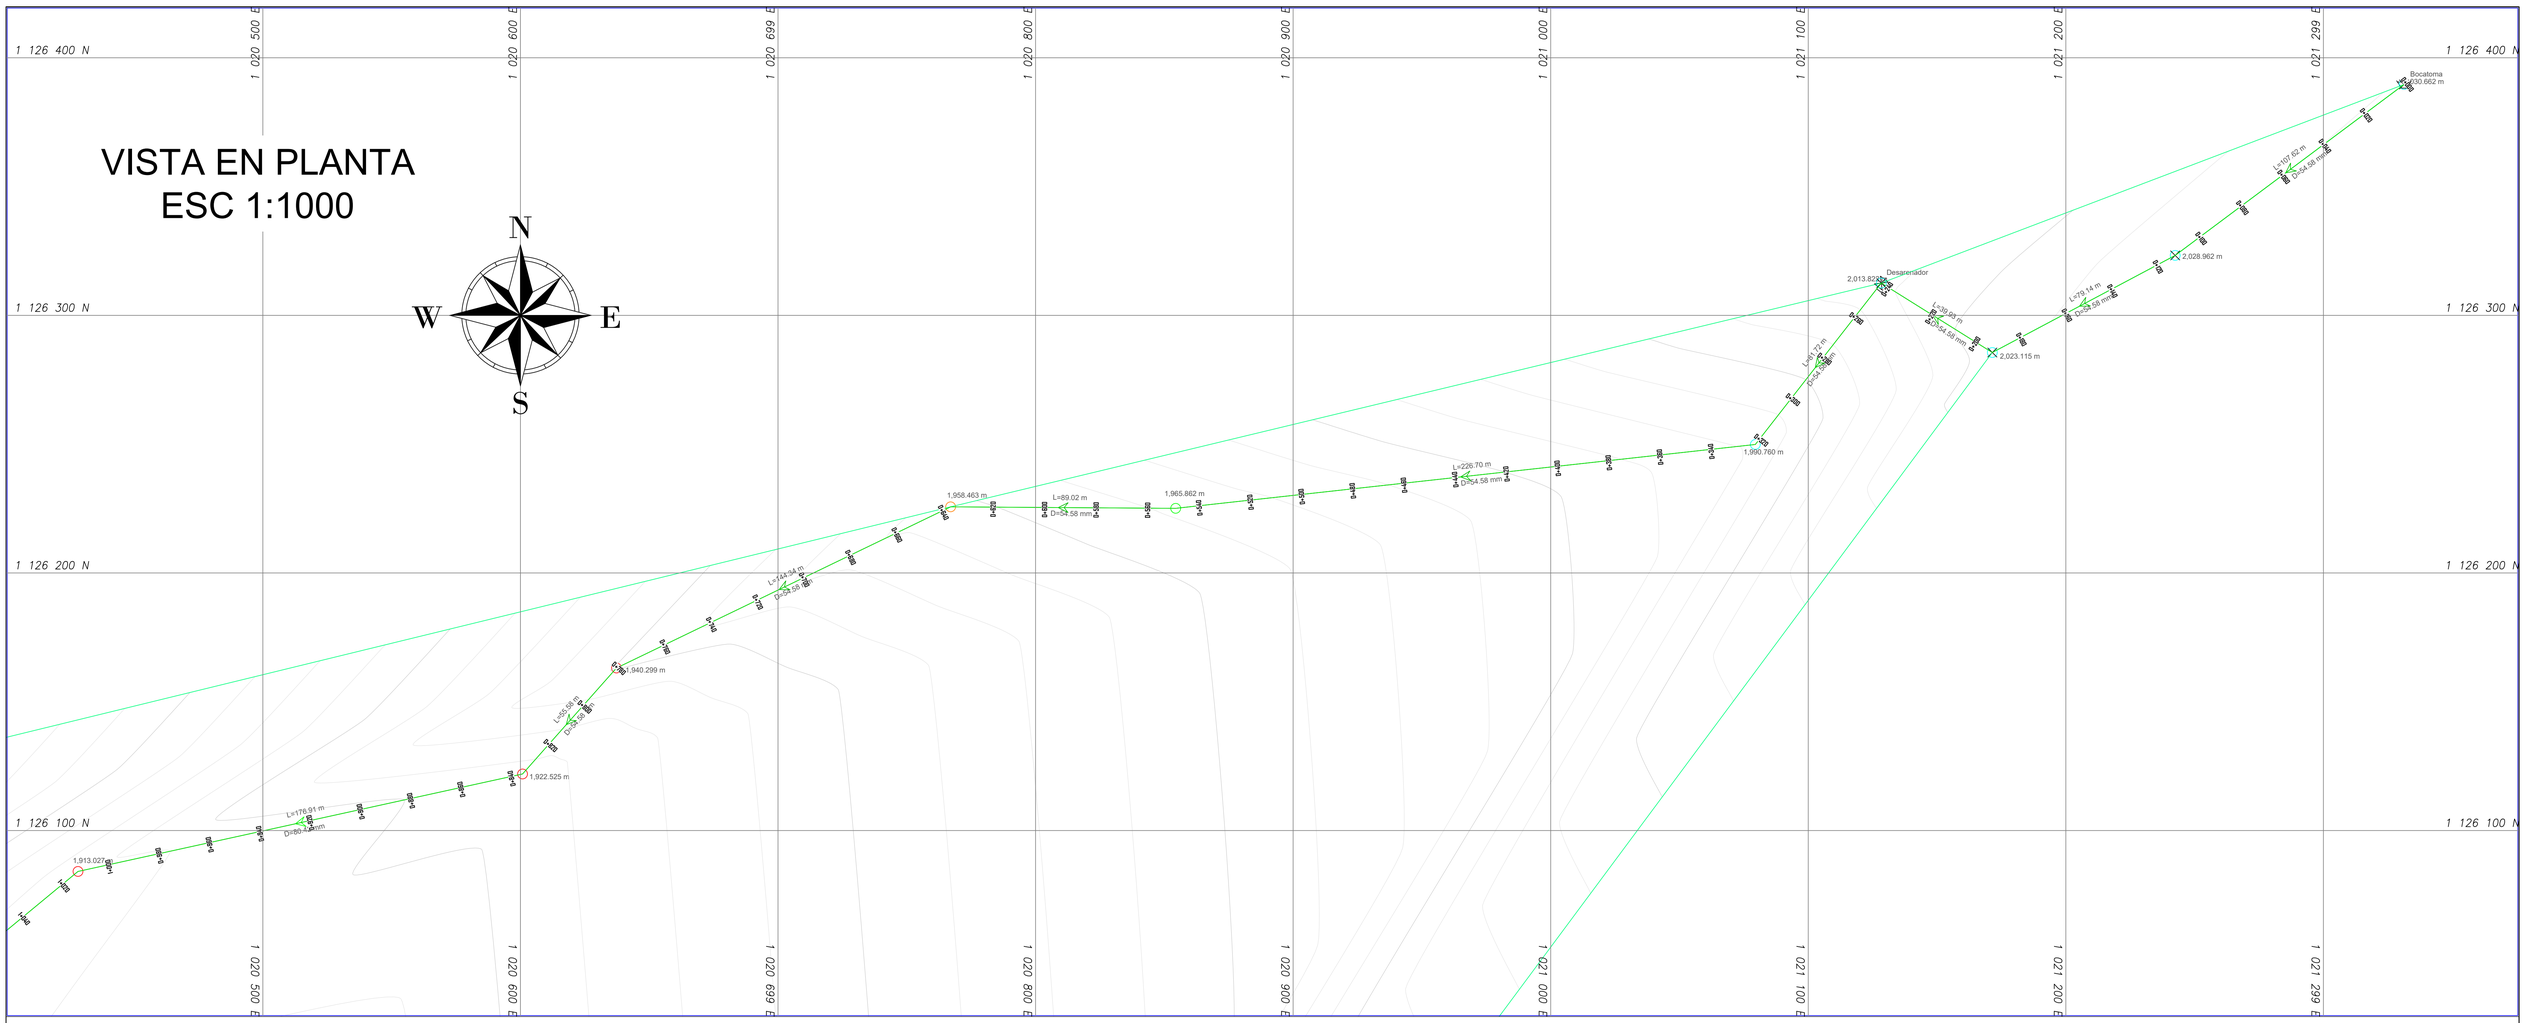

PERFIL LONGITUDINAL 1 - CAMPO GRANDE
PROGR.0+000.00 - 1+000.00

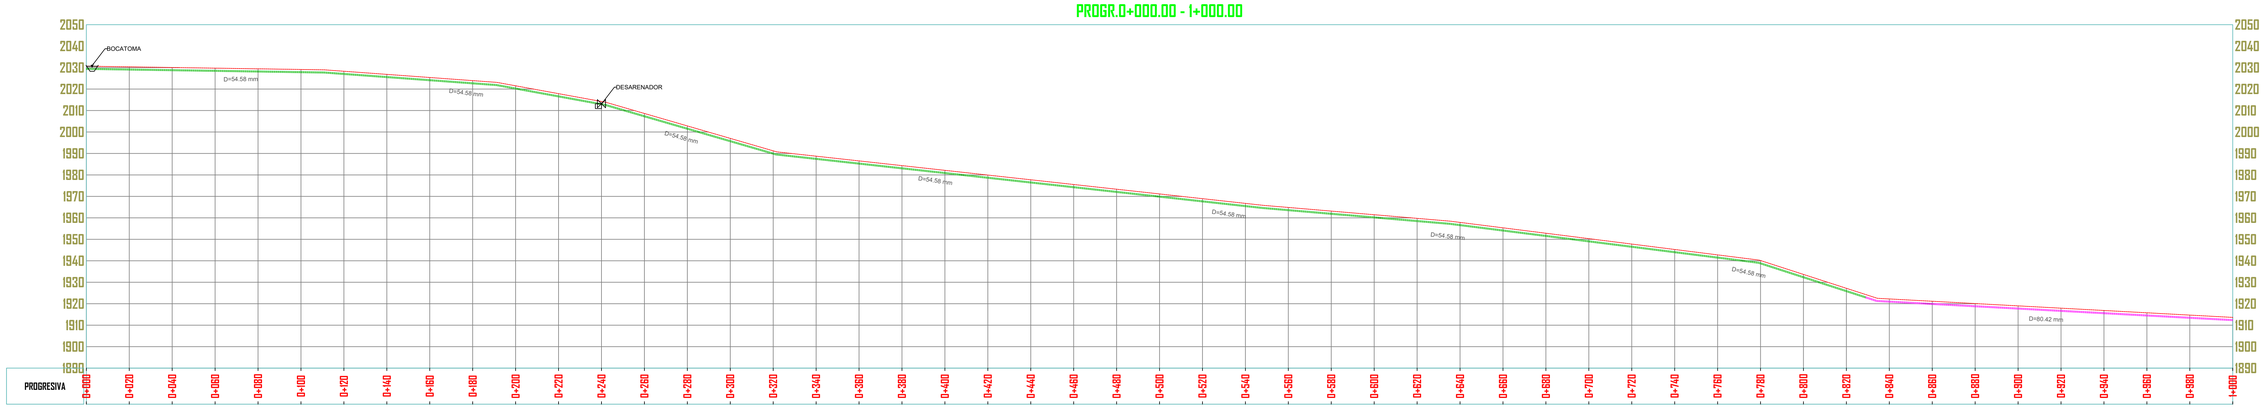


BRICEÑO, BOYACA	**EMPRESA**	**PROYECTO**	**DIRECCIÓN**	**CONTIENE**	**DIRECTOR CONSULTORIA**	**TOPOGRAFO**	**OBSERVACIONES**	**ESCALA:** INDICADAS **REFERENCIA:** TOP-001 TODAS LAS MEDIDAS DEBERÁN SER RECTIFICADAS EN OBRA. CUENTA Y RIESGO DE CADA UNO DE LOS CONTRATISTAS **FECHA:** NOVIEMBRE 2025	**PLANO No.** 1 9
	SIGTOP Geomática y Topografía SAS	AJUSTE, ACTUALIZACIÓN, COMPLEMENTACIÓN, CONSTRUCCIÓN Y PUESTA EN MARCHA, DE LAS OBRASEXISTENTES Y LAS POR REALIZARCE EN LOS SISTEMAS DE ACUEDUCTOS "SEMBRANDO FUTURO" DE LAS VEREDAS DE PALO BLANCO, MEDIA LUNA, TARPEYA Y CAMPO GRANDE PARTE BAJA, DEL MUNICIPIO DE BRICEÑO DEPARTAMENTO DE BOYACÁ	VEREDA CAMPO GRANDE EN BRICEÑO, BOYACA	PLANTA - PERFIL ACUEDUCTO K0+000 - K1+000	ING. ESP. EDWIN ORTIZ MP 68202-096275 STD	TOP. ANDRES F. LANDAZABAL AYALA LP 01-14822		

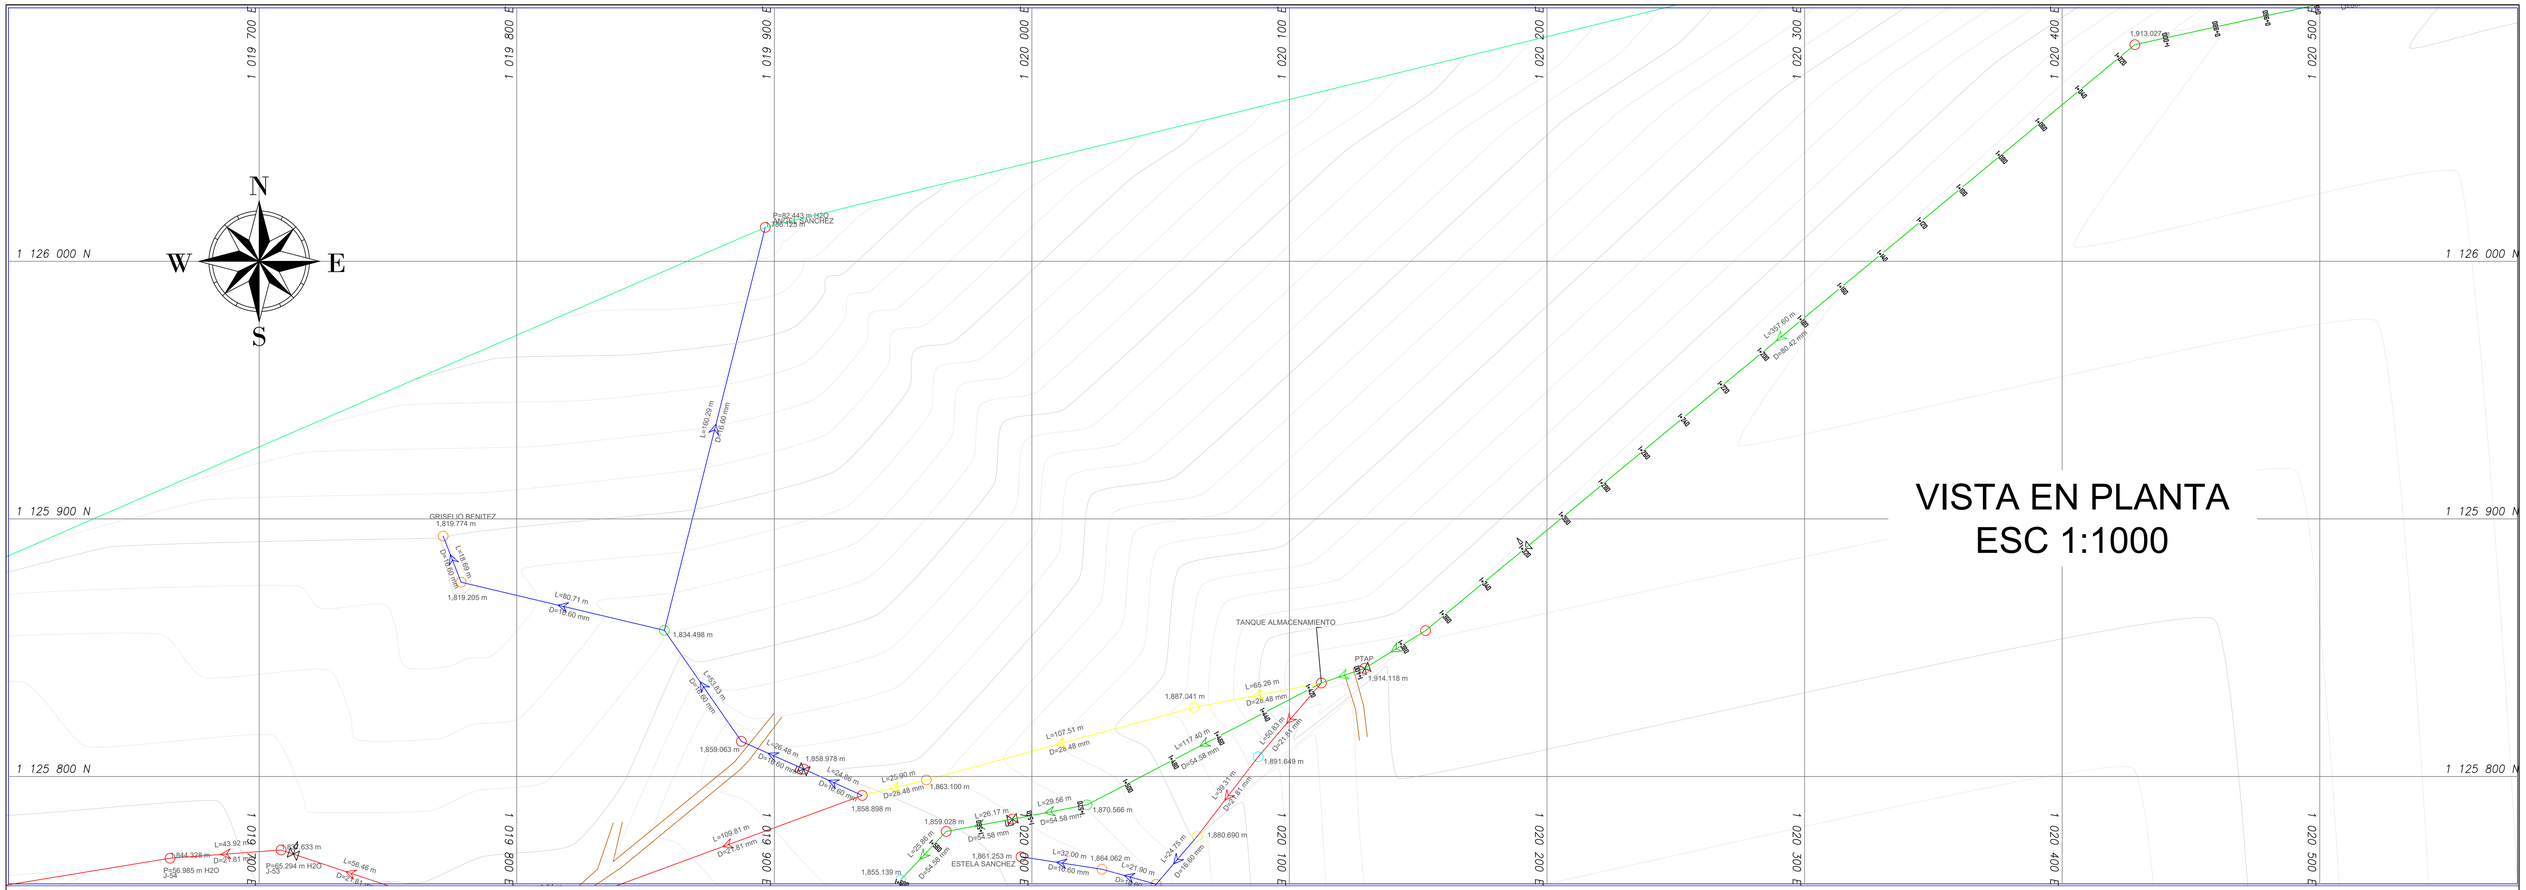


PERFIL LONGITUDINAL 2 - CAMPO GRANDE

PROGR.I+000.00 - I+600.00

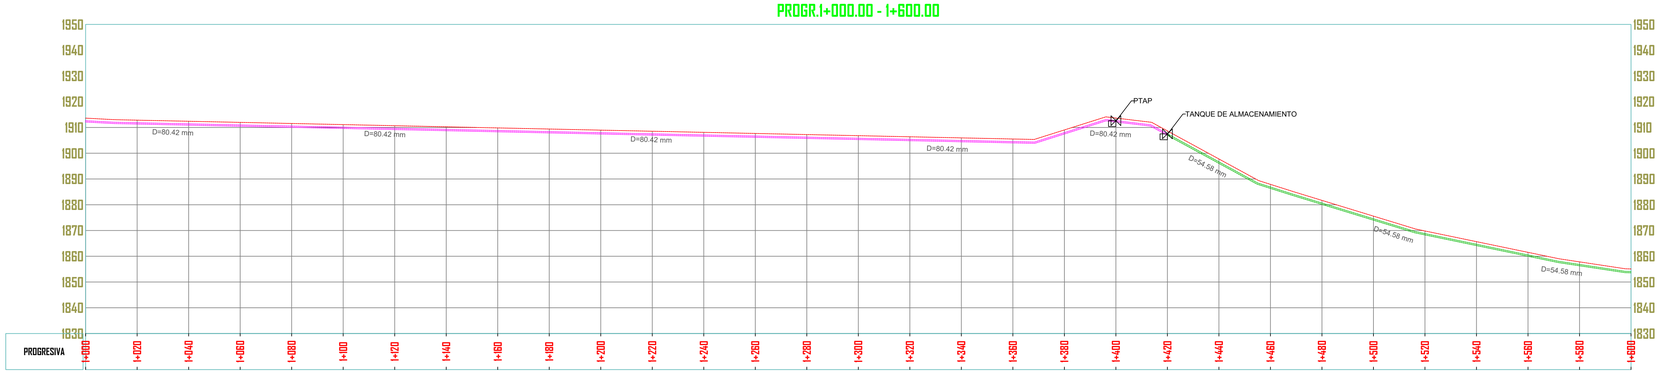


BRICEÑO, BOYACA	**EMPRESA**	**PROYECTO**	**DIRECCIÓN**	**CONTIENE**	**DIRECTOR CONSULTORIA**	**TOPOGRAFO**	**OBSERVACIONES**	**ESCALA:** INDICADAS / **REFERENCIA:** TOP-002 / **PLANO No.** 2
	SIGTOP Geomática y Topografía SAS	AJUSTE, ACTUALIZACIÓN, COMPLEMENTACIÓN, CONSTRUCCIÓN Y PUESTA EN MARCHA, DE LAS OBRAS EXISTENTES Y LAS POR REALIZARCE EN LOS SISTEMAS DE ACUEDUCTOS "SEMBRANDO FUTURO" DE LAS VEREDAS DE PALO BLANCO, MEDIA LUNA, TARPEYA Y CAMPO GRANDE PARTE BAJA, DEL MUNICIPIO DE BRICEÑO DEPARTAMENTO DE BOYACÁ	VEREDA CAMPO GRANDE EN BRICEÑO, BOYACA	PLANTA - PERFIL ACUEDUCTO K1+000 - K1+600	ING. ESP. EDWIN ORTIZ MP 68202-096275 STD	TOP. ANDRES F. LANDAZABAL AYALA LP 01-14822		TODAS LAS MEDIDAS DEBERÁN SER RECTIFICADAS EN OBRA. CUENTA Y RIESGO DE CADA UNO DE LOS CONTRATISTAS / **FECHA:** NOVIEMBRE 2025 / 9

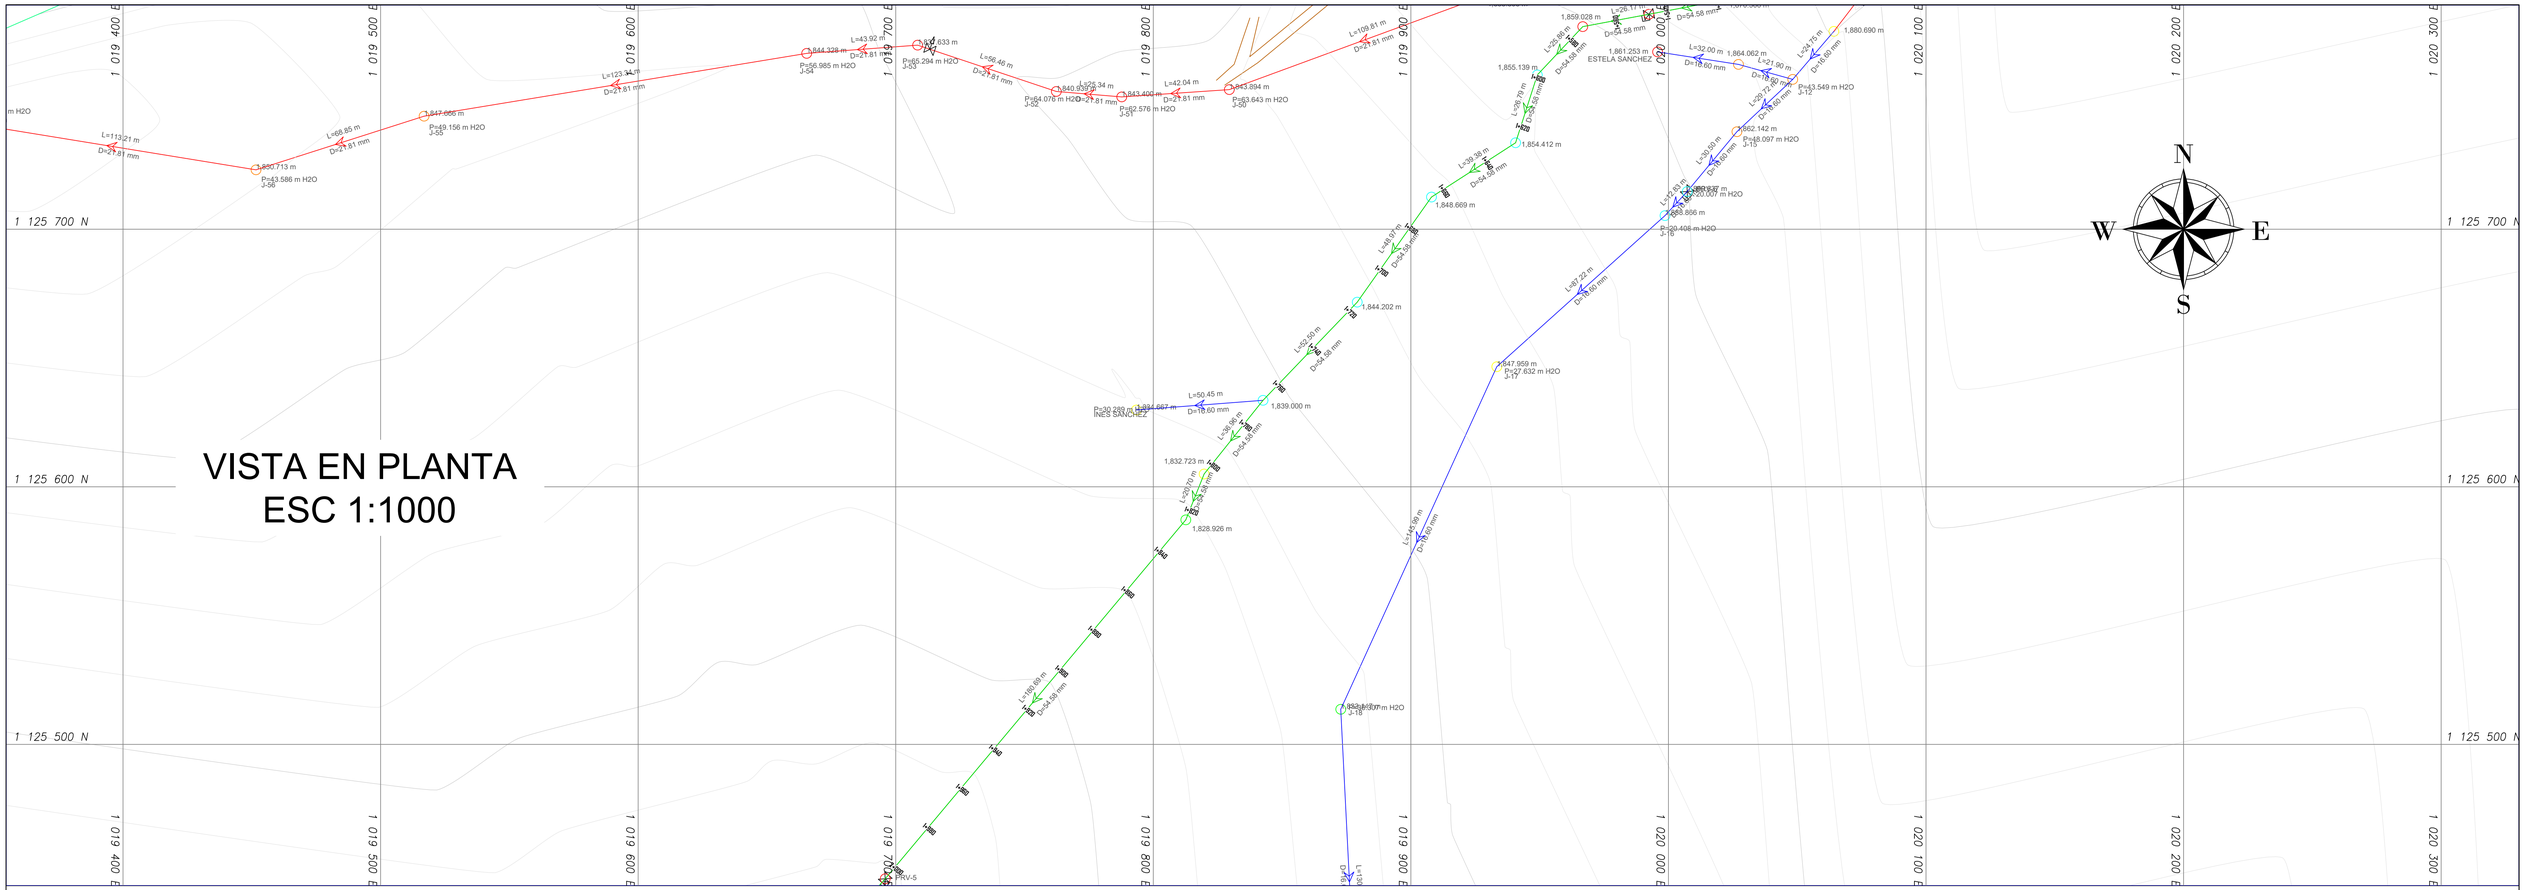

PERFIL LONGITUDINAL 3 - CAMPO GRANDE


PROGR.1+600.00 - 2+000.00

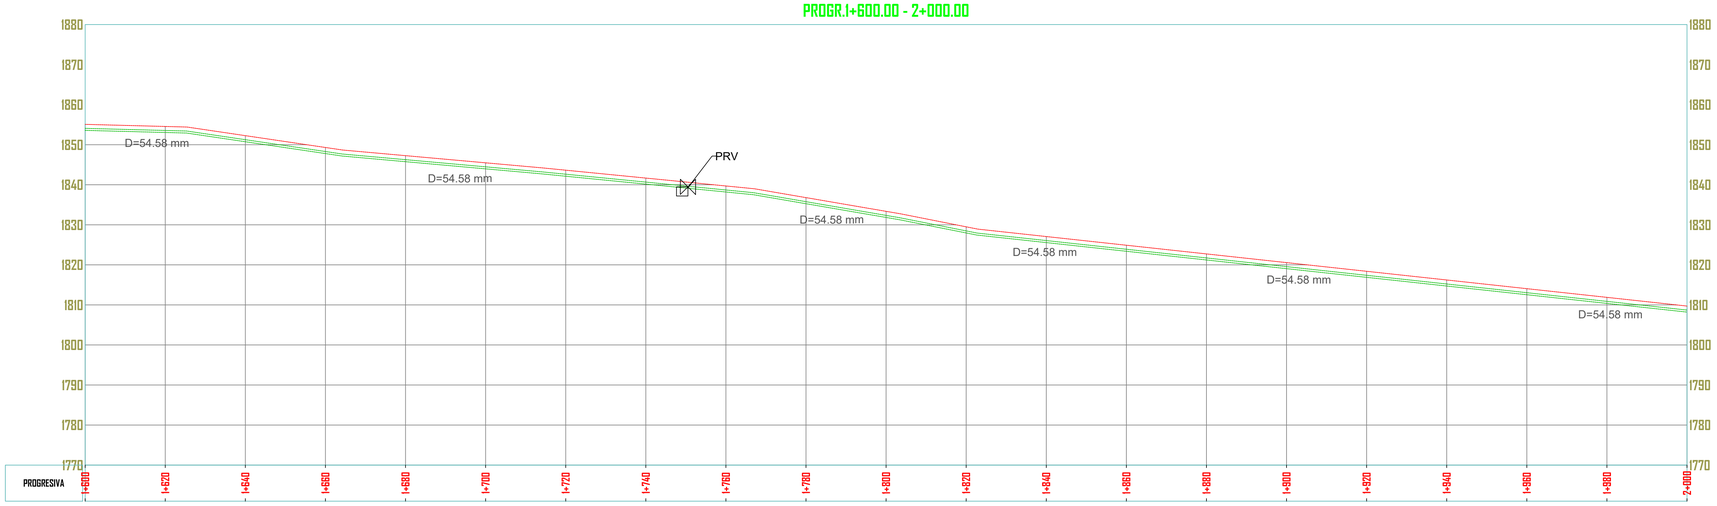

BRICEÑO, BOYACA	**EMPRESA**	**PROYECTO**	**DIRECCIÓN**	**CONTIENE**	**DIRECTOR CONSULTORIA**	**TOPOGRAFO**	**OBSERVACIONES**	**ESCALA:** INDICADAS / **REFERENCIA:** TOP-003 / **PLANO No.** 3
	SIGTOP Geomática y Topografía SAS	AJUSTE, ACTUALIZACIÓN, COMPLEMENTACIÓN, CONSTRUCCIÓN Y PUESTA EN MARCHA, DE LAS OBRASEXISTENTES Y LAS POR REALIZARCE EN LOS SISTEMAS DE ACUEDUCTOS "SEMBRANDO FUTURO" DE LAS VEREDAS DE PALO BLANCO, MEDIA LUNA, TARPEYA Y CAMPO GRANDE PARTE BAJA, DEL MUNICIPIO DE BRICEÑO DEPARTAMENTO DE BOYACÁ	VEREDA CAMPO GRANDE EN BRICEÑO, BOYACA	PLANTA - PERFIL ACUEDUCTO K1+600 - K2+000	ING. ESP. EDWIN ORTIZ MP 68202-096275 STD	TOP. ANDRES F. LANDAZABAL AYALA LP 01-14822		9


TODAS LAS MEDIDAS DEBERÁN SER RECTIFICADAS EN OBRA. CUENTA Y RIESGO DE CADA UNO DE LOS CONTRATISTAS

FECHA: NOVIEMBRE 2025

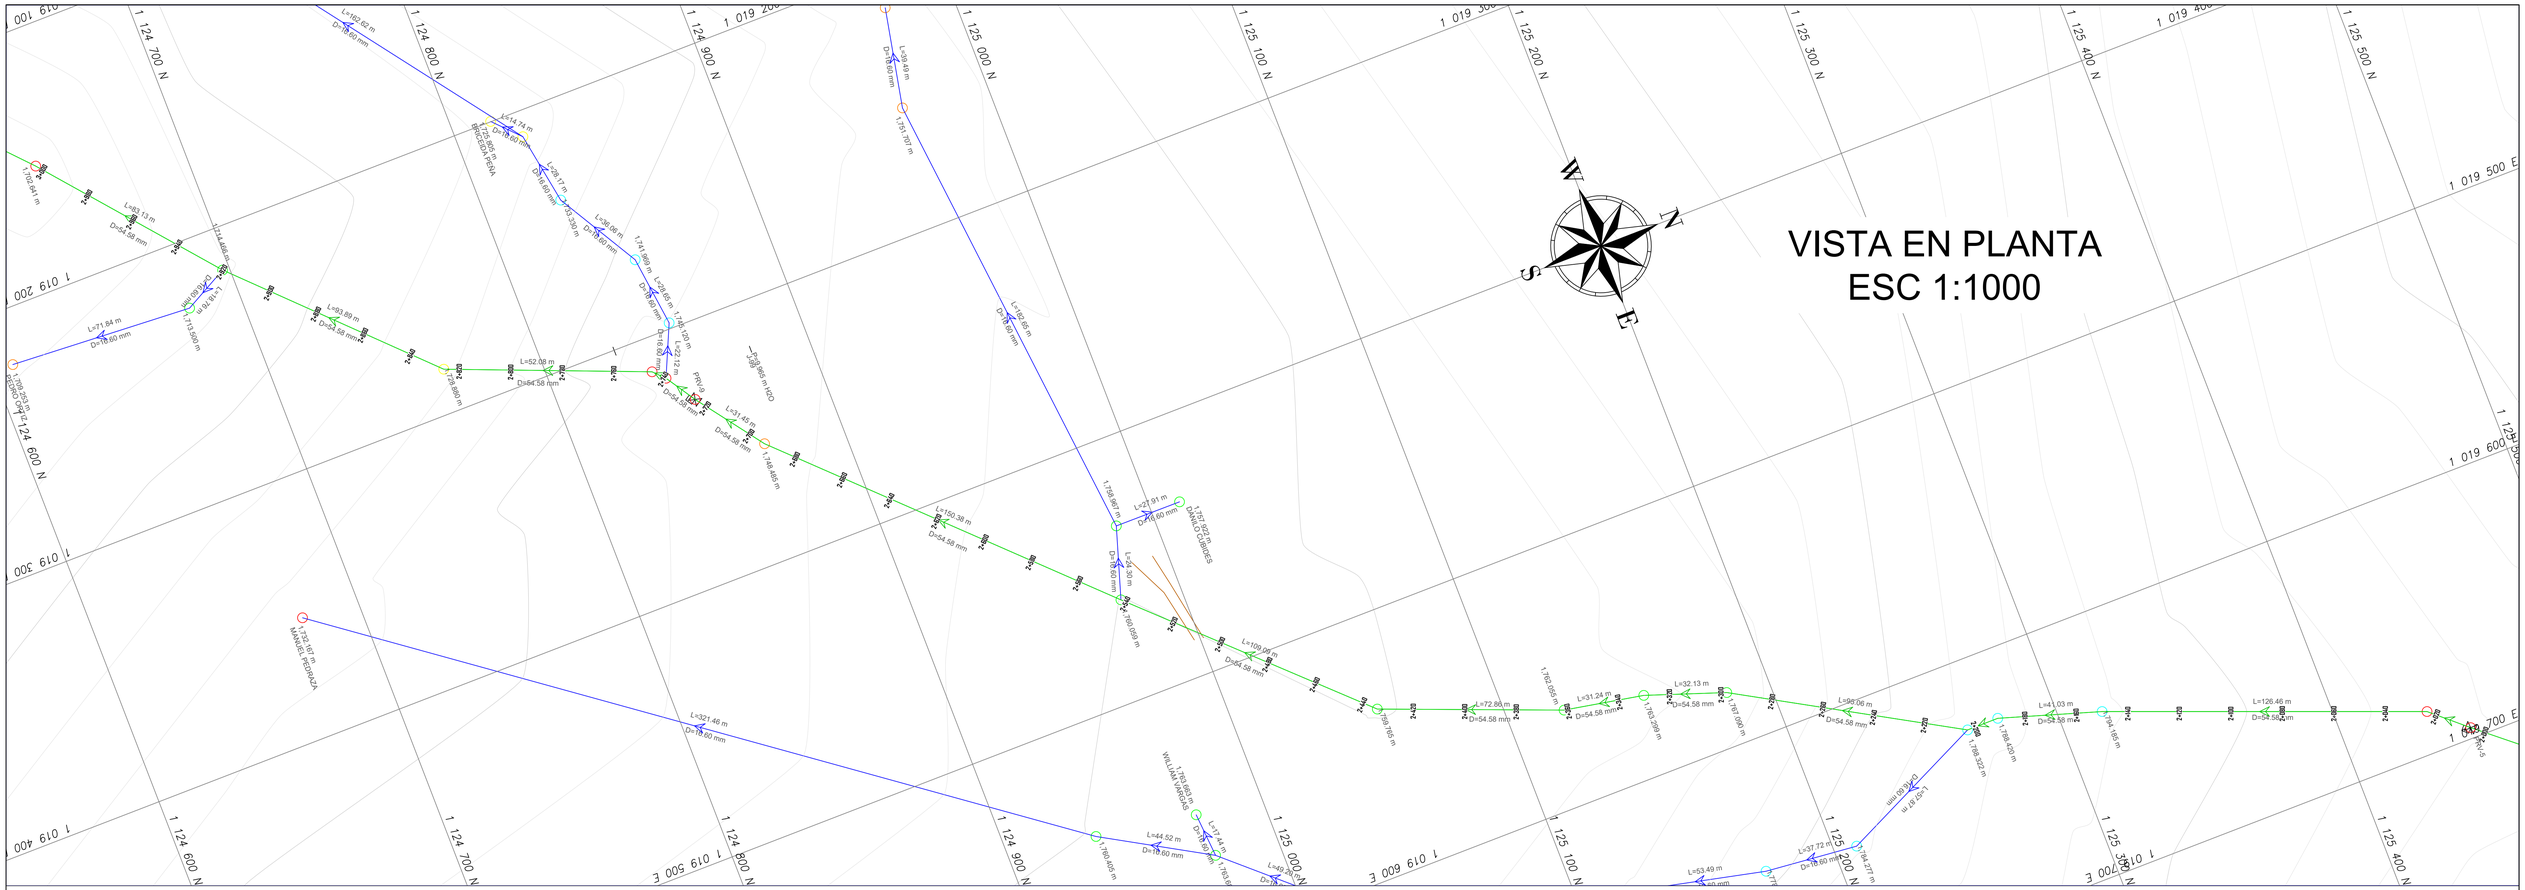


PERFIL LONGITUDINAL 4 - CAMPO GRANDE

PROGR.2+000.00 - 3+000.00

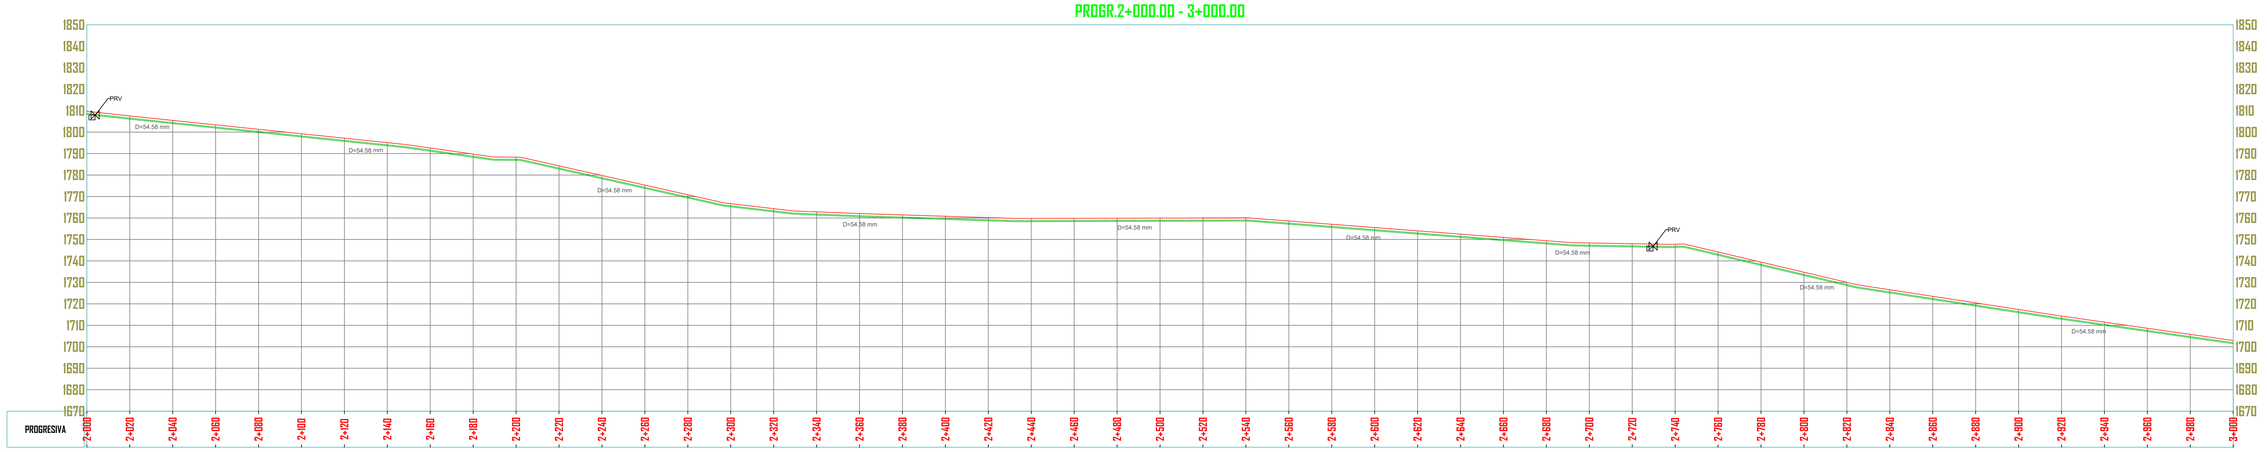


BRICEÑO, BOYACA	**EMPRESA**	**PROYECTO**	**DIRECCIÓN**	**CONTIENE**	**DIRECTOR CONSULTORIA**	**TOPOGRAFO**	**OBSERVACIONES**	**ESCALA:** INDICADAS / **REFERENCIA:** TOP-004 / **PLANO No.** 4
	SIGTOP Geomática y Topografía SAS	AJUSTE, ACTUALIZACIÓN, COMPLEMENTACIÓN, CONSTRUCCIÓN Y PUESTA EN MARCHA, DE LAS OBRASEXISTENTES Y LAS POR REALIZARCE EN LOS SISTEMAS DE ACUEDUCTOS "SEMBRANDO FUTURO" DE LAS VEREDAS DE PALO BLANCO, MEDIA LUNA, TARPEYA Y CAMPO GRANDE PARTE BAJA, DEL MUNICIPIO DE BRICEÑO DEPARTAMENTO DE BOYACÁ	VEREDA CAMPO GRANDE EN BRICEÑO, BOYACA	PLANTA - PERFIL ACUEDUCTO K2+000 - K3+000	ING. ESP. EDWIN ORTIZ MP 68202-096275 STD	TOP. ANDRES F. LANDAZABAL AYALA LP 01-14822		TODAS LAS MEDIDAS DEBERÁN SER RECTIFICADAS EN OBRA. CUENTA Y RIESGO DE CADA UNO DE LOS CONTRATISTAS / **FECHA:** NOVIEMBRE 2025	9


VISTA EN PLANTA
ESC 1:1000

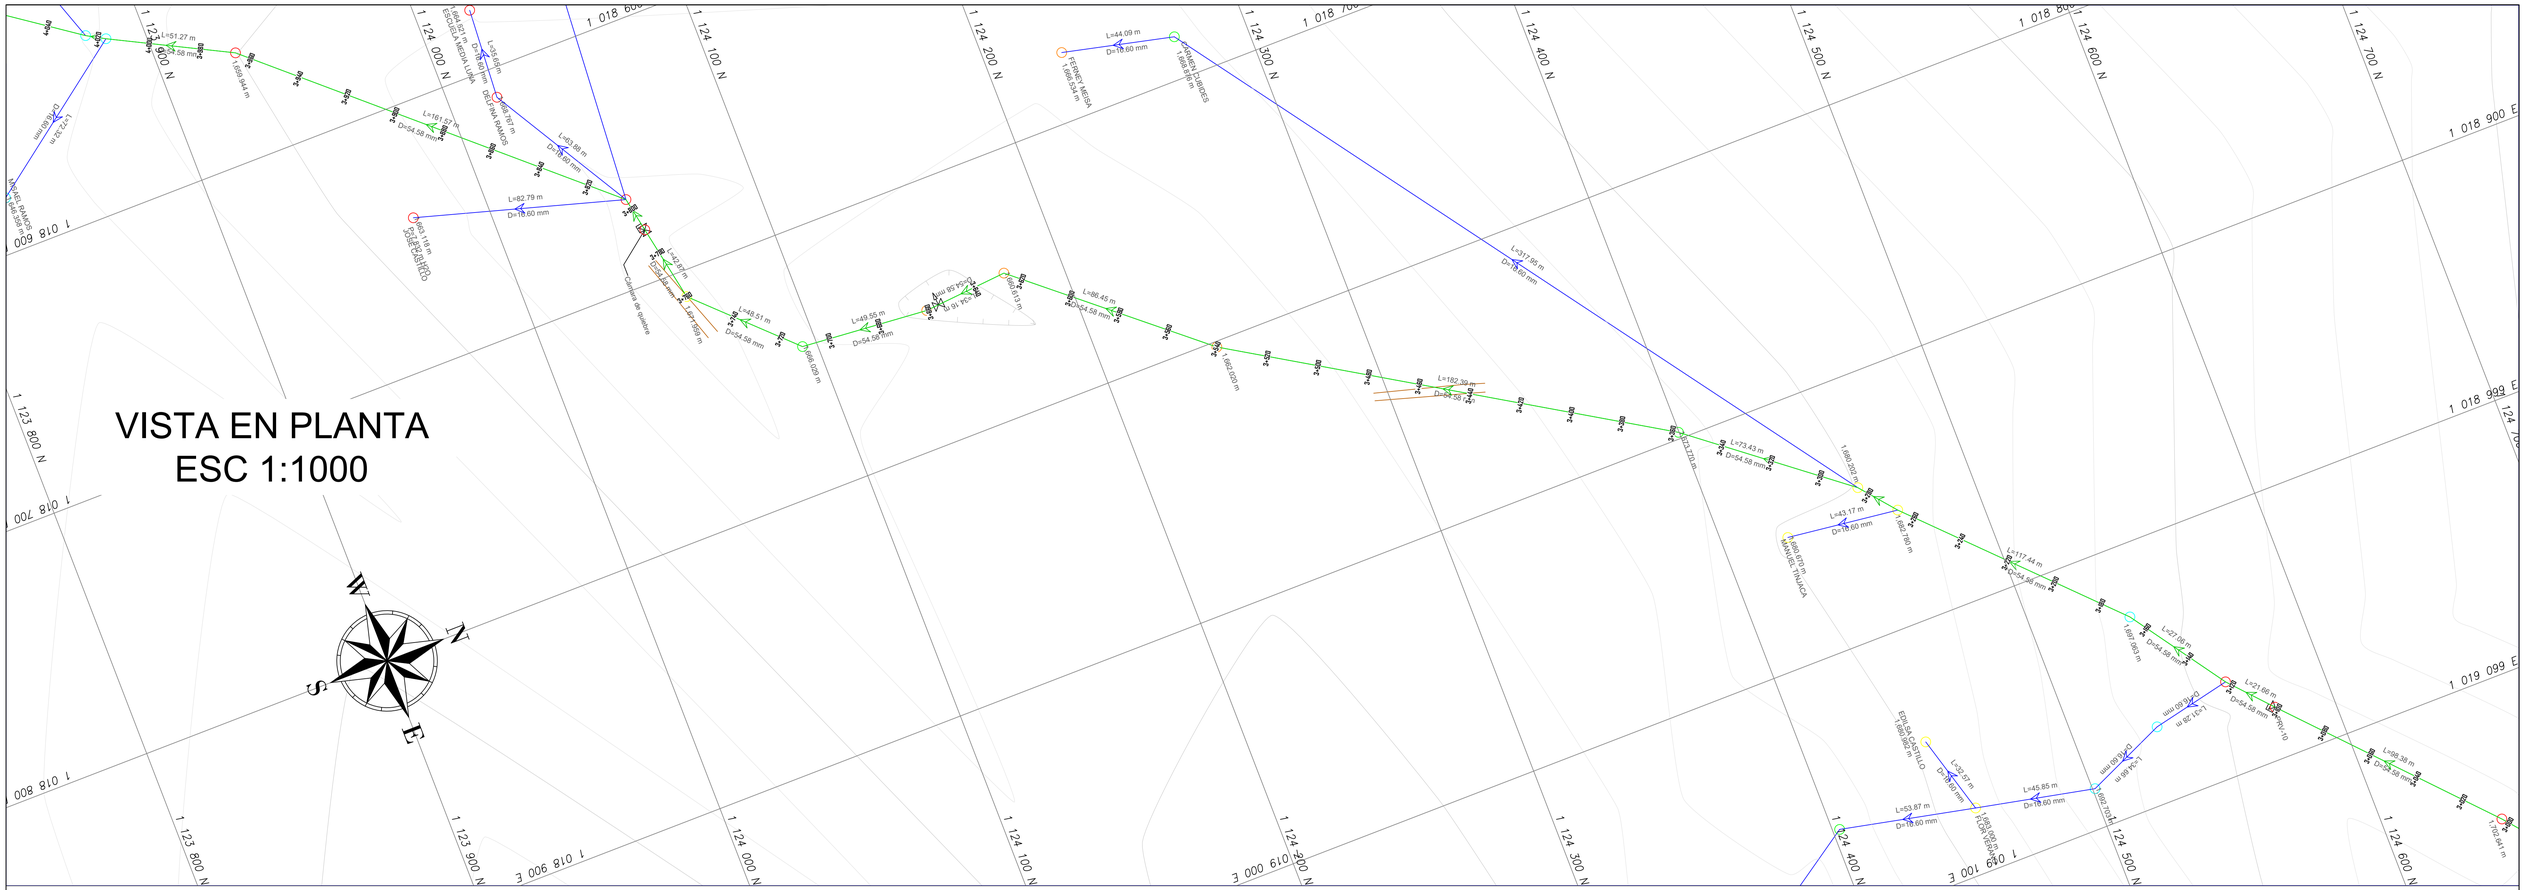


PERFIL LONGITUDINAL 5 - CAMPO GRANDE
PROGR.3+000.00 - 4+000.00

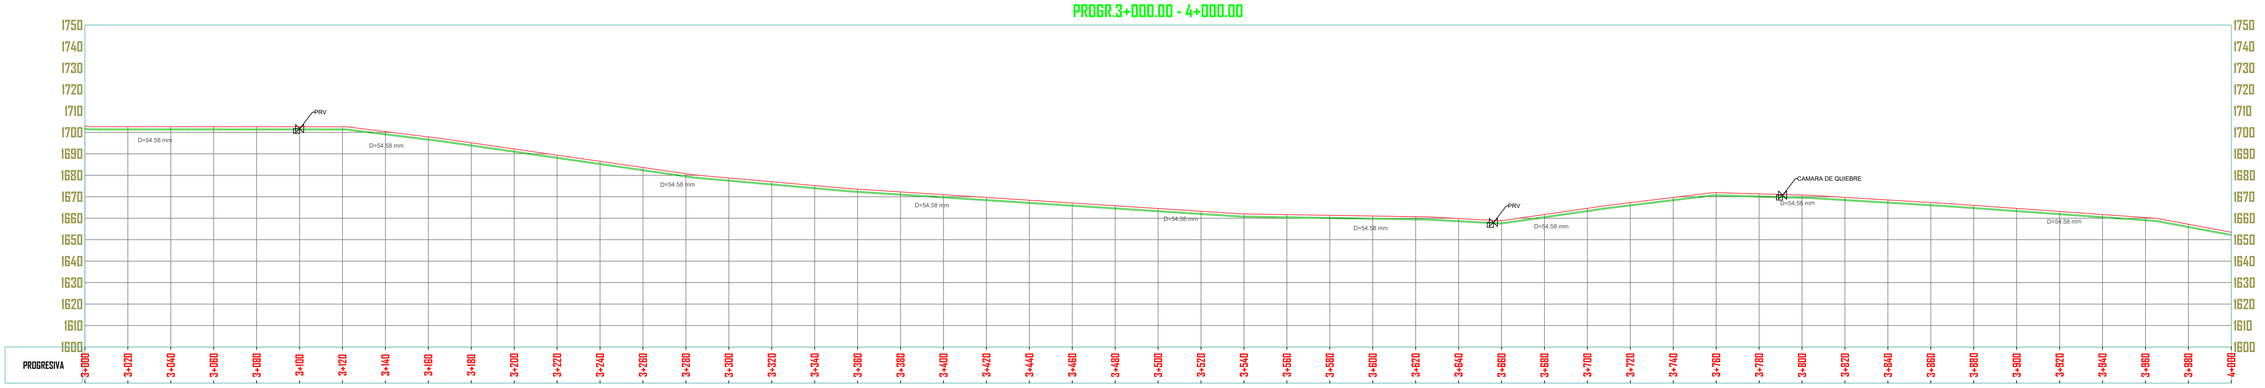


BRICEÑO, BOYACA	**EMPRESA**	**PROYECTO**	**DIRECCIÓN**	**CONTIENE**	**DIRECTOR CONSULTORIA**	**TOPOGRAFO**	**OBSERVACIONES**	**ESCALA:** INDICADAS **REFERENCIA:** TOP-005 TODAS LAS MEDIDAS DEBERÁN SER RECTIFICADAS EN OBRA. CUENTA Y RIESGO DE CADA UNO DE LOS CONTRATISTAS **FECHA:** NOVIEMBRE 2025	**PLANO No.** 5 9
	SIGTOP Geomática y Topografía SAS	AJUSTE, ACTUALIZACIÓN, COMPLEMENTACIÓN, CONSTRUCCIÓN Y PUESTA EN MARCHA, DE LAS OBRAS EXISTENTES Y LAS POR REALIZARCE EN LOS SISTEMAS DE ACUEDUCTOS "SEMBRANDO FUTURO" DE LAS VEREDAS DE PALO BLANCO, MEDIA LUNA, TARPEYA Y CAMPO GRANDE PARTE BAJA, DEL MUNICIPIO DE BRICEÑO DEPARTAMENTO DE BOYACÁ	VEREDA CAMPO GRANDE EN BRICEÑO, BOYACA	PLANTA - PERFIL ACUEDUCTO K3+000 - K4+000	ING. ESP. EDWIN ORTIZ MP 68202-096275 STD	TOP. ANDRES F. LANDAZABAL AYALA LP 01-14822		



PERFIL LONGITUDINAL 6 - CAMPO GRANDE
PROGR.4+000.00 - 5+000.00

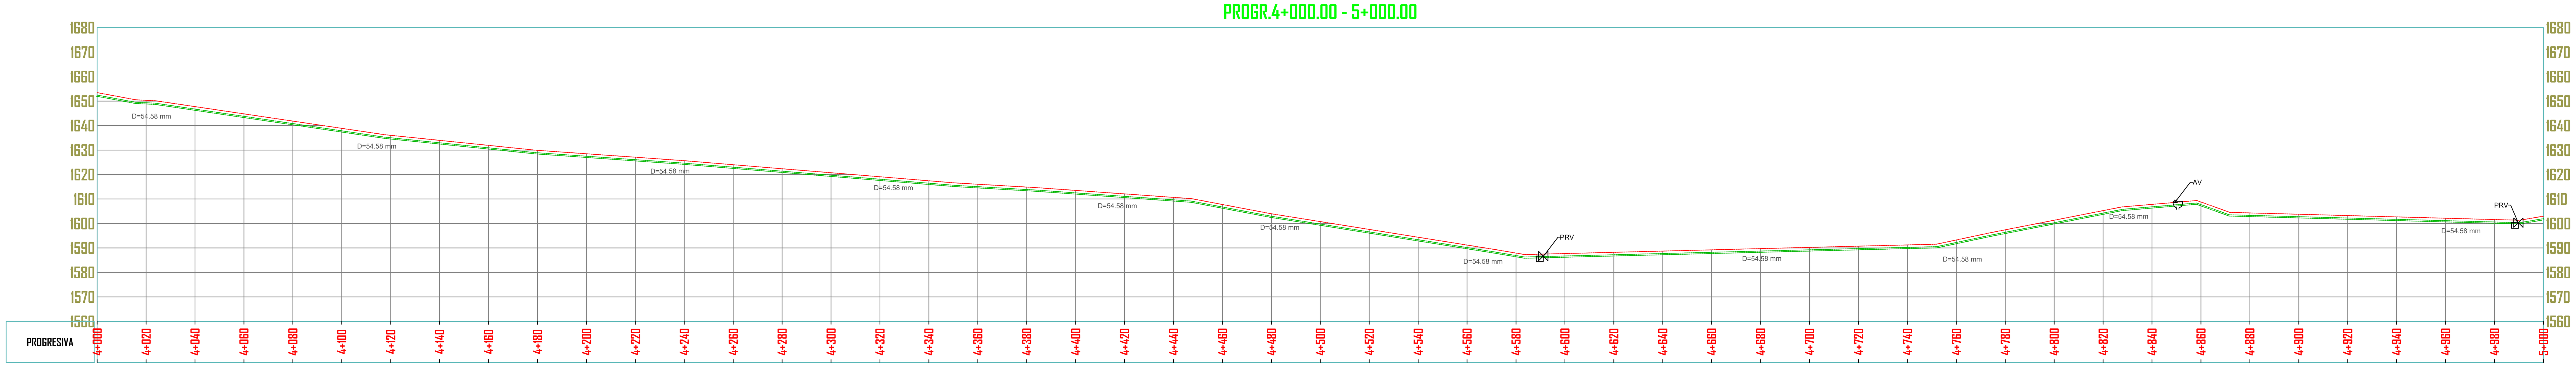


BRICEÑO, BOYACA	EMPRESA	PROYECTO	DIRECCIÓN	CONTIENE	DIRECTOR CONSULTORIA	TOPOGRAFO	OBSERVACIONES	ESCALA: INDICADAS	PLANO No. 6
	SIGTOP Geomática y Topografía SAS	AJUSTE, ACTUALIZACIÓN, COMPLEMENTACIÓN, CONSTRUCCIÓN Y PUESTA EN MARCHA, DE LAS OBRASEXISTENTES Y LAS POR REALIZARCE EN LOS SISTEMAS DE ACUEDUCTOS "SEMBRANDO FUTURO" DE LAS VEREDAS DE PALO BLANCO, MEDIA LUNA, TARPEYA Y CAMPO GRANDE PARTE BAJA, DEL MUNICIPIO DE BRICEÑO DEPARTAMENTO DE BOYACÁ	VEREDA CAMPO GRANDE EN BRICEÑO, BOYACA	PLANTA - PERFIL ACUEDUCTO K4+000 - K5+000	ING. ESP. EDWIN ORTIZ MP 68202-096275 STD	TOP. ANDRES F. LANDAZABAL AYALA LP 01-14822		REFERENCIA: TOP-006	9
								TODAS LAS MEDIDAS DEBERÁN SER RECTIFICADAS EN OBRA, CUENTA Y RIESGO DE CADA UNO DE LOS CONTRATISTAS — FECHA: NOVIEMBRE 2025	




VISTA EN PLANTA
ESC 1:1000

PERFIL LONGITUDINAL 7 - CAMPO GRANDE
PROGR.5+000.00 - 5+700.00

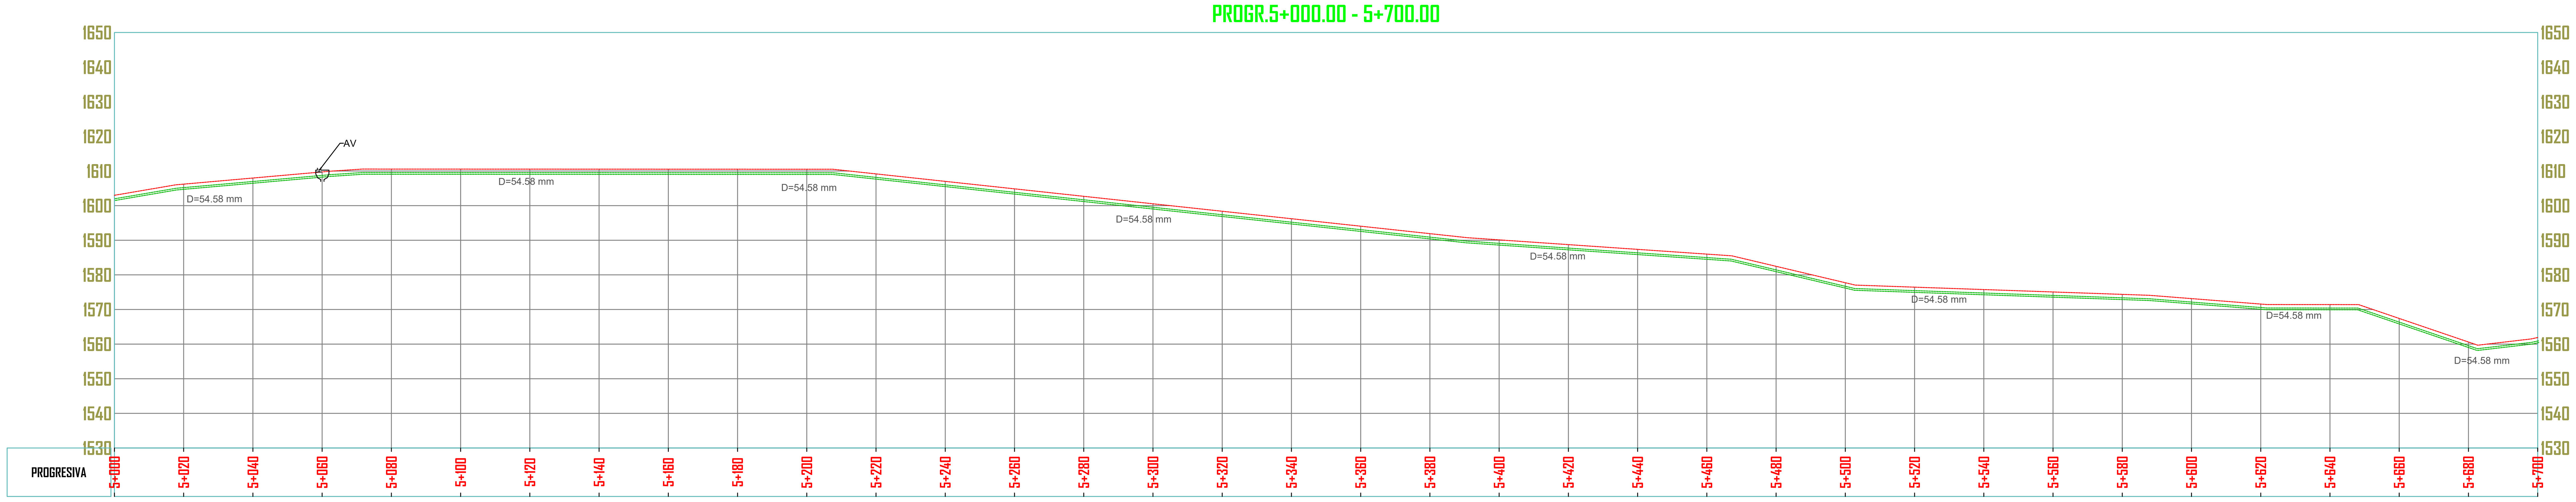


BRICEÑO, BOYACA	EMPRESA	PROYECTO	DIRECCIÓN	CONTIENE	DIRECTOR CONSULTORIA	TOPOGRAFO	OBSERVACIONES	ESCALA: INDICADAS	PLANO No. 7
	SIGTOP Geomática y Topografía SAS	AJUSTE, ACTUALIZACIÓN, COMPLEMENTACIÓN, CONSTRUCCIÓN Y PUESTA EN MARCHA, DE LAS OBRASEXISTENTES Y LAS POR REALIZARCE EN LOS SISTEMAS DE ACUEDUCTOS "SEMBRANDO FUTURO" DE LAS VEREDAS DE PALO BLANCO, MEDIA LUNA, TARPEYA Y CAMPO GRANDE PARTE BAJA, DEL MUNICIPIO DE BRICEÑO DEPARTAMENTO DE BOYACÁ	VEREDA CAMPO GRANDE EN BRICEÑO, BOYACA	PLANTA - PERFIL ACUEDUCTO K5+000 - K5+700	ING. ESP. EDWIN ORTIZ MP 68202-096275 STD	TOP. ANDRES F. LANDAZABAL AYALA LP 01-14822		REFERENCIA: TOP-007	9
								TODAS LAS MEDIDAS DEBERÁN SER RECTIFICADAS EN OBRA, CUENTA Y RIESGO DE CADA UNO DE LOS CONTRATISTAS — FECHA: NOVIEMBRE 2025	

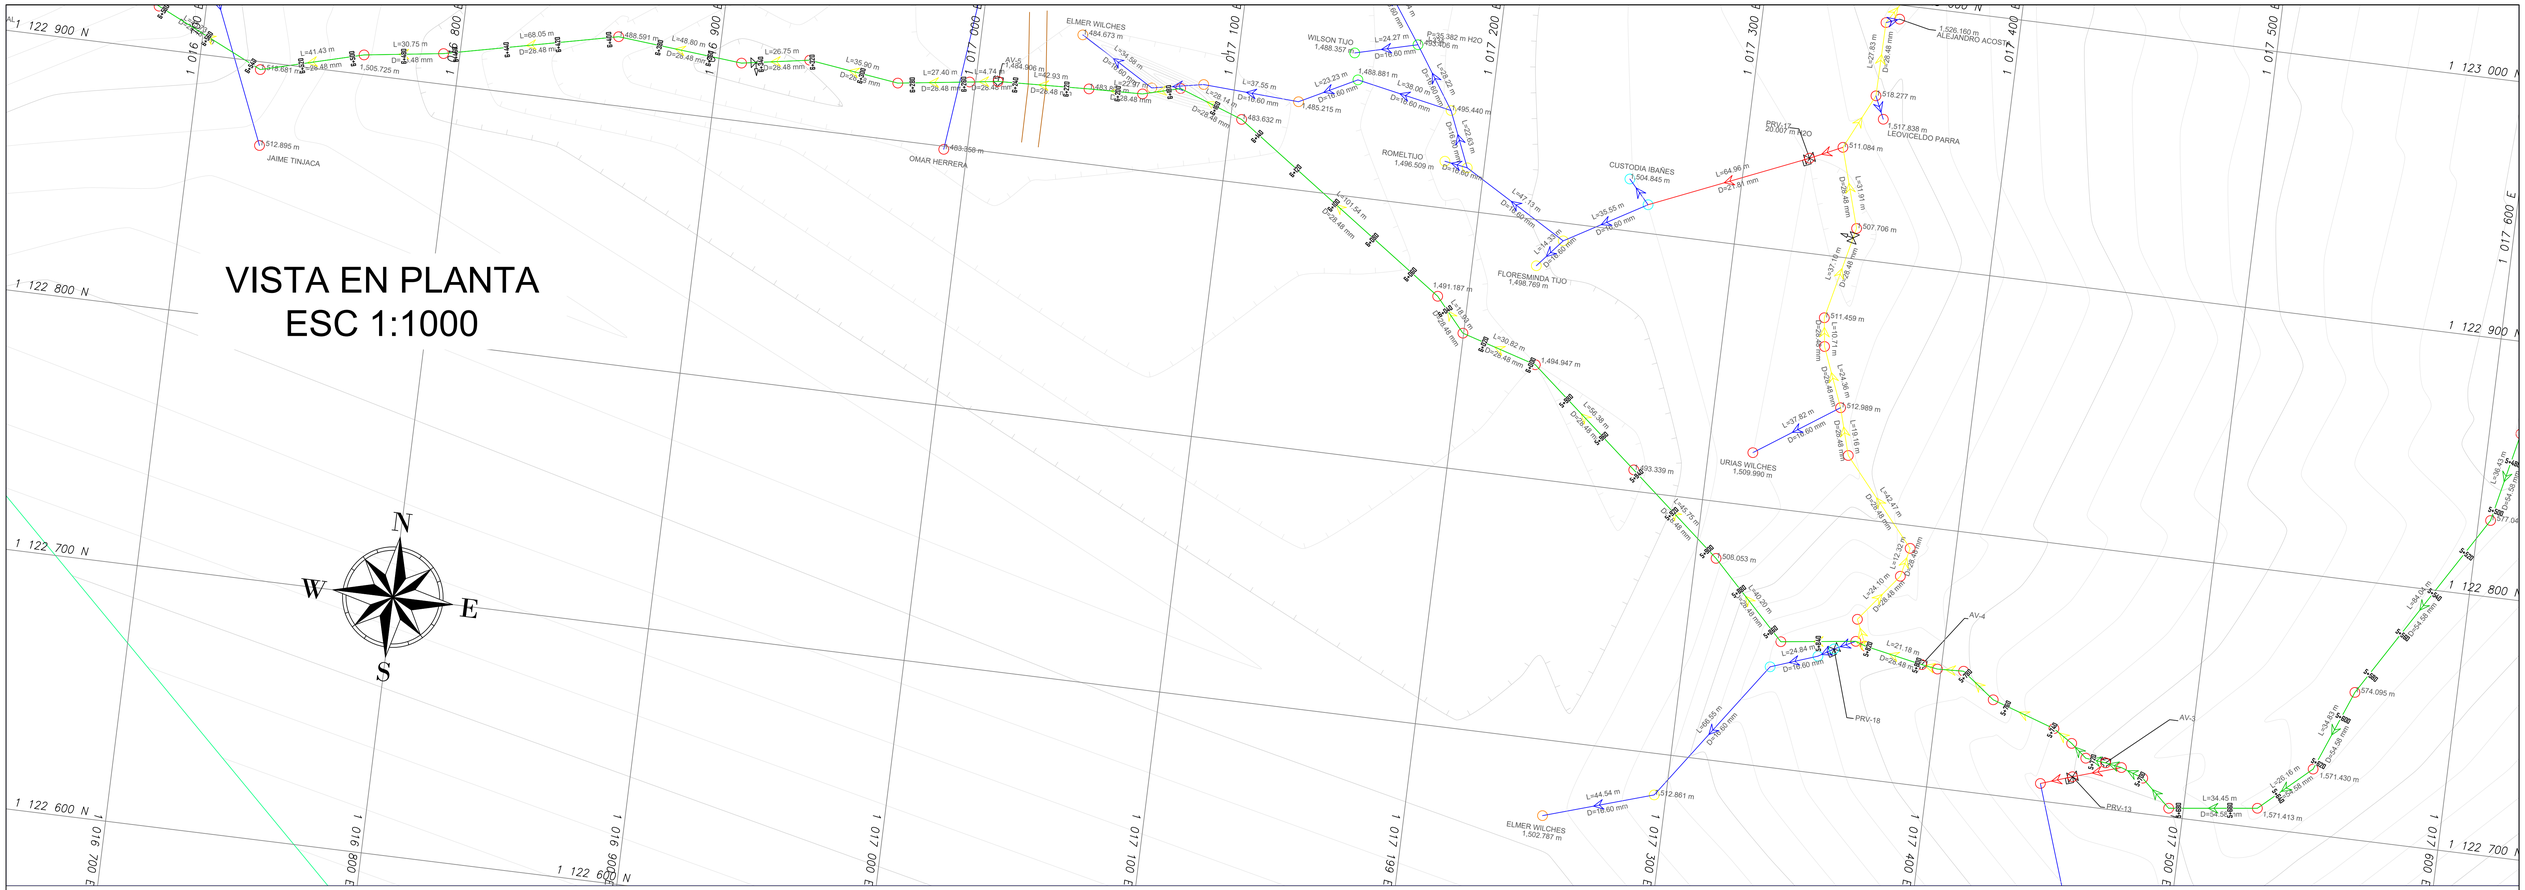

PERFIL LONGITUDINAL 8 - CAMPO GRANDE


PROGR.5+700.00 - 6+500.00

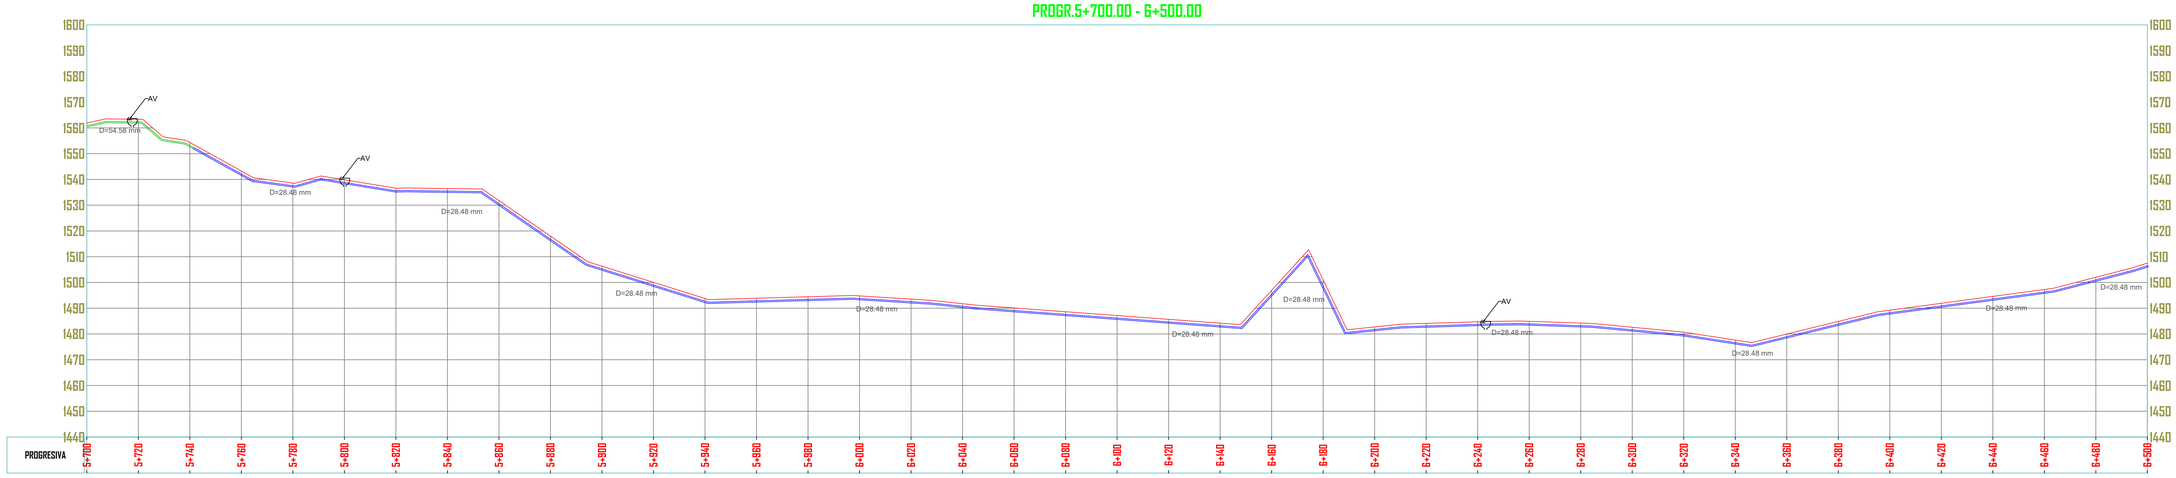


BRICEÑO, BOYACA	**EMPRESA**	**PROYECTO**	**DIRECCIÓN**	**CONTIENE**	**DIRECTOR CONSULTORIA**	**TOPOGRAFO**	**OBSERVACIONES**
	SIGTOP Geomática y Topografía SAS	AJUSTE, ACTUALIZACIÓN, COMPLEMENTACIÓN, CONSTRUCCIÓN Y PUESTA EN MARCHA, DE LAS OBRAS EXISTENTES Y LAS POR REALIZARCE EN LOS SISTEMAS DE ACUEDUCTOS "SEMBRANDO FUTURO" DE LAS VEREDAS DE PALO BLANCO, MEDIA LUNA, TARPEYA Y CAMPO GRANDE PARTE BAJA, DEL MUNICIPIO DE BRICEÑO DEPARTAMENTO DE BOYACÁ	VEREDA CAMPO GRANDE EN BRICEÑO, BOYACA	PLANTA - PERFIL ACUEDUCTO K5+700 - K6+500	ING. ESP. EDWIN ORTIZ MP 68202-096275 STD	TOP. ANDRES F. LANDAZABAL AYALA LP 01-14822	

ESCALA: INDICADAS	**PLANO No.** 8	
REFERENCIA: TOP-008		9
TODAS LAS MEDIDAS DEBERÁN SER RECTIFICADAS EN OBRA, CUENTA Y RIESGO DE CADA UNO DE LOS CONTRATISTAS	**FECHA:** NOVIEMBRE 2025	

VISTA EN PLANTA
ESC 1:1000

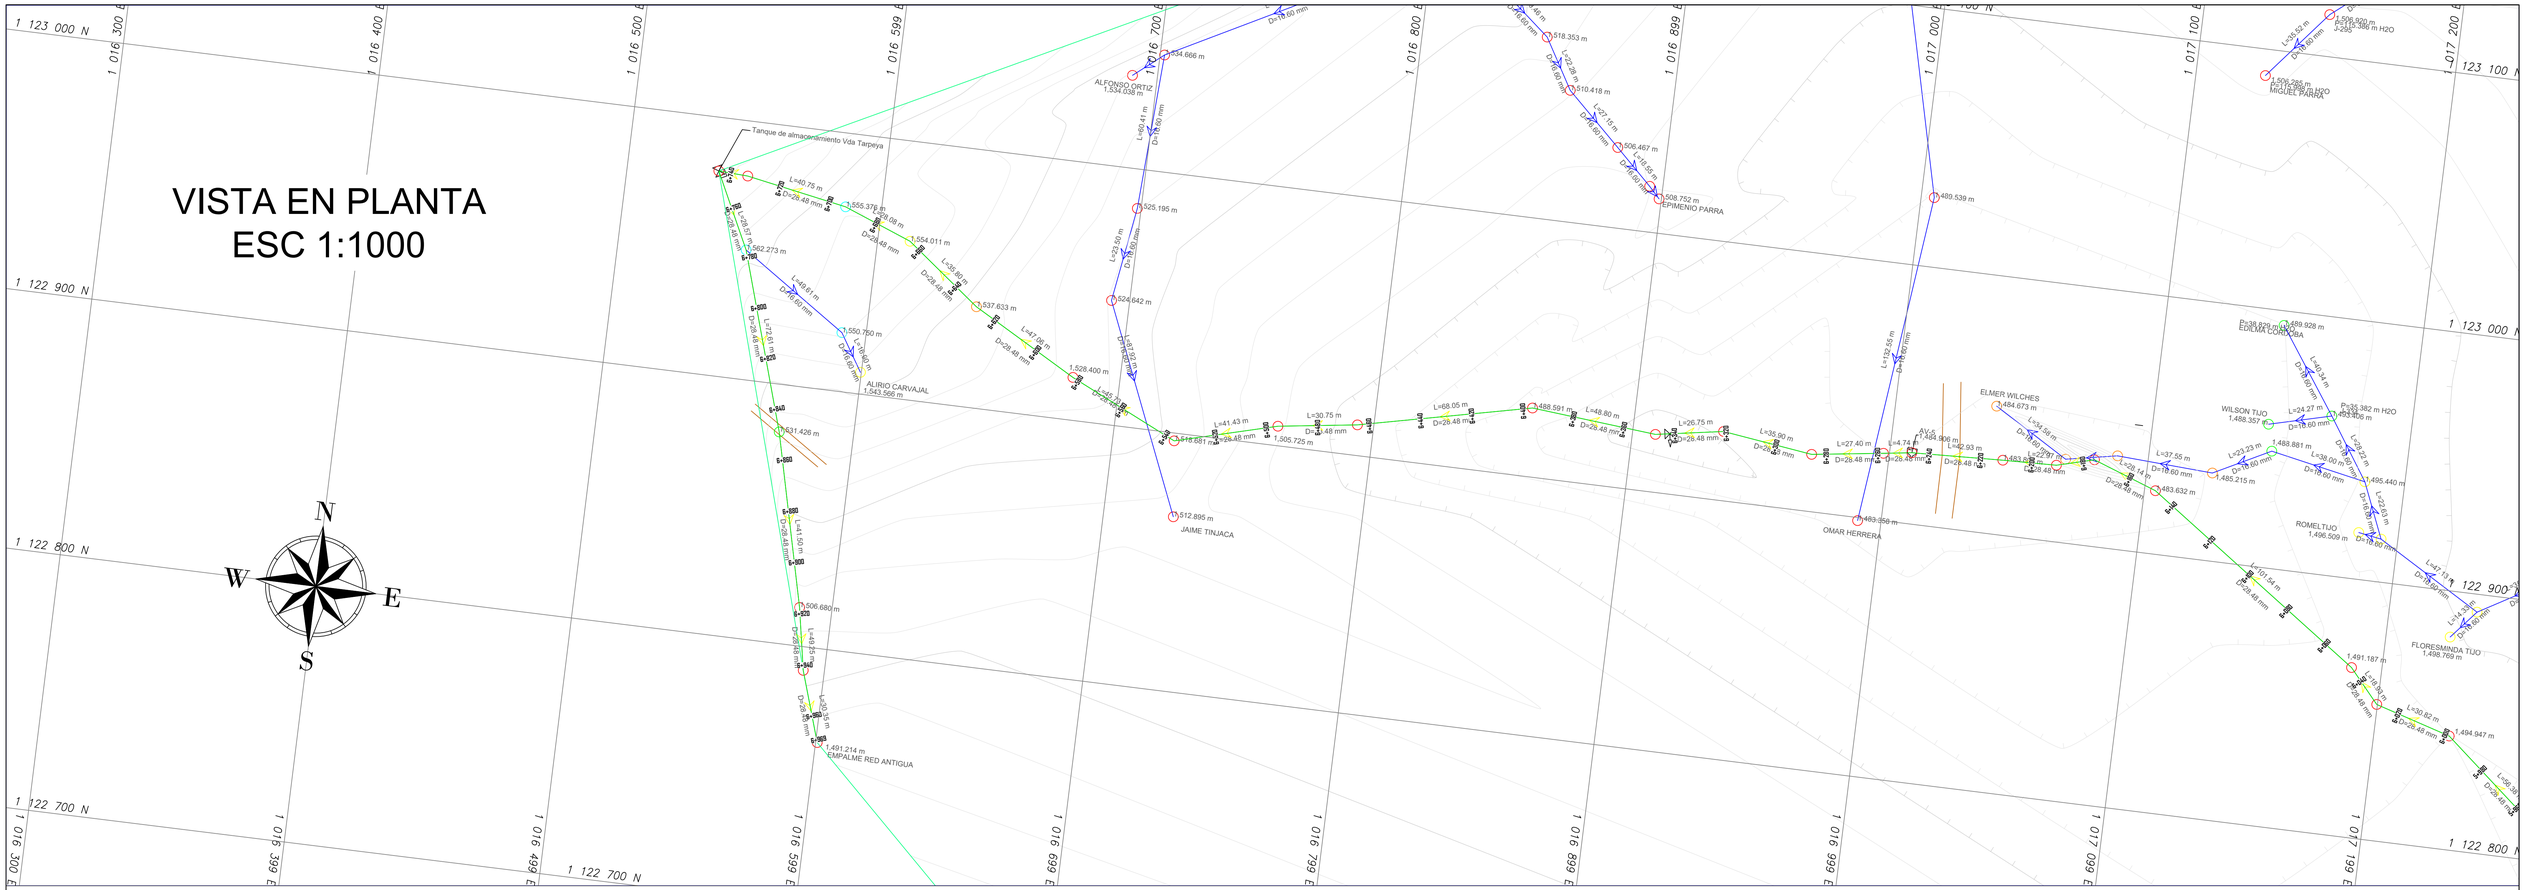

PERFIL LONGITUDINAL 9 - CAMPO GRANDE
PROGR.6+500.00 - 7+000.00

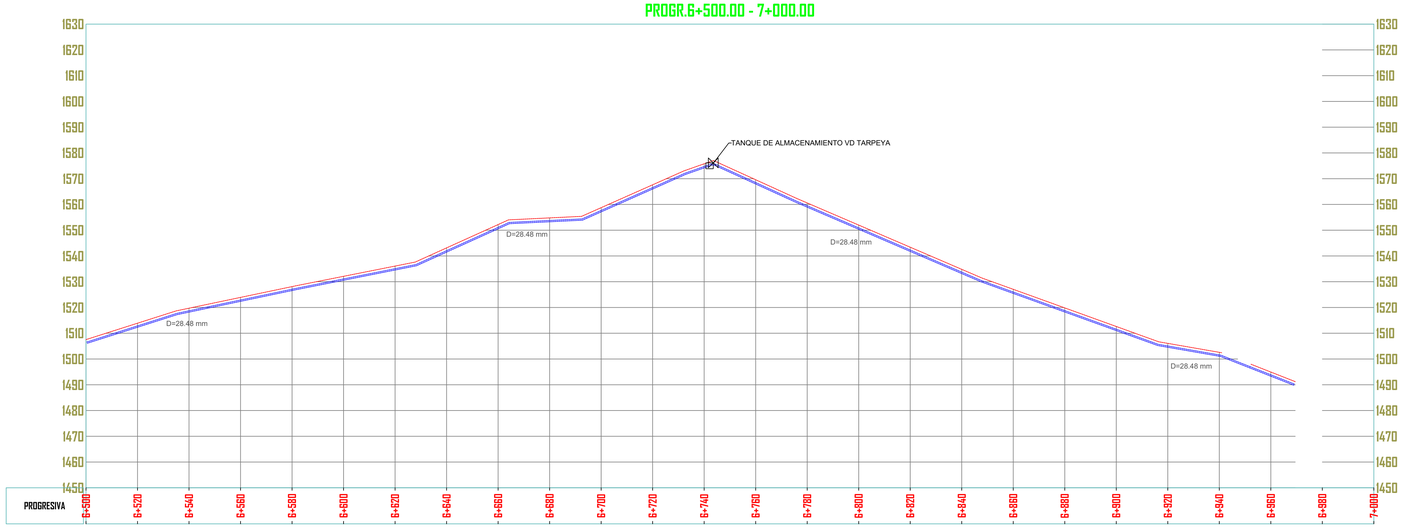

BRICEÑO, BOYACA	**EMPRESA**	**PROYECTO**	**DIRECCIÓN**	**CONTIENE**	**DIRECTOR CONSULTORIA**	**TOPOGRAFO**	**OBSERVACIONES**	**ESCALA:** INDICADAS **REFERENCIA:** TOP-009 TODAS LAS MEDIDAS DEBERÁN SER RECTIFICADAS EN OBRA. CUENTA Y RIESGO DE CADA UNO DE LOS CONTRATISTAS **FECHA:** NOVIEMBRE 2025	**PLANO No.** 9 9
	SIGTOP Geomática y Topografía SAS	AJUSTE, ACTUALIZACIÓN, COMPLEMENTACIÓN, CONSTRUCCIÓN Y PUESTA EN MARCHA, DE LAS OBRASEXISTENTES Y LAS POR REALIZARCE EN LOS SISTEMAS DE ACUEDUCTOS "SEMBRANDO FUTURO" DE LAS VEREDAS DE PALO BLANCO, MEDIA LUNA, TARPEYA Y CAMPO GRANDE PARTE BAJA, DEL MUNICIPIO DE BRICEÑO DEPARTAMENTO DE BOYACÁ	VEREDA CAMPO GRANDE EN BRICEÑO, BOYACA	PLANTA - PERFIL ACUEDUCTO K6+500 - K7+000	ING. ESP. EDWIN ORTIZ MP 68202-096275 STD	TOP. ANDRES F. LANDAZABAL AYALA LP 01-14822			