
# PLANTA SEGUNDO NIVEL

ESCALA 1:100

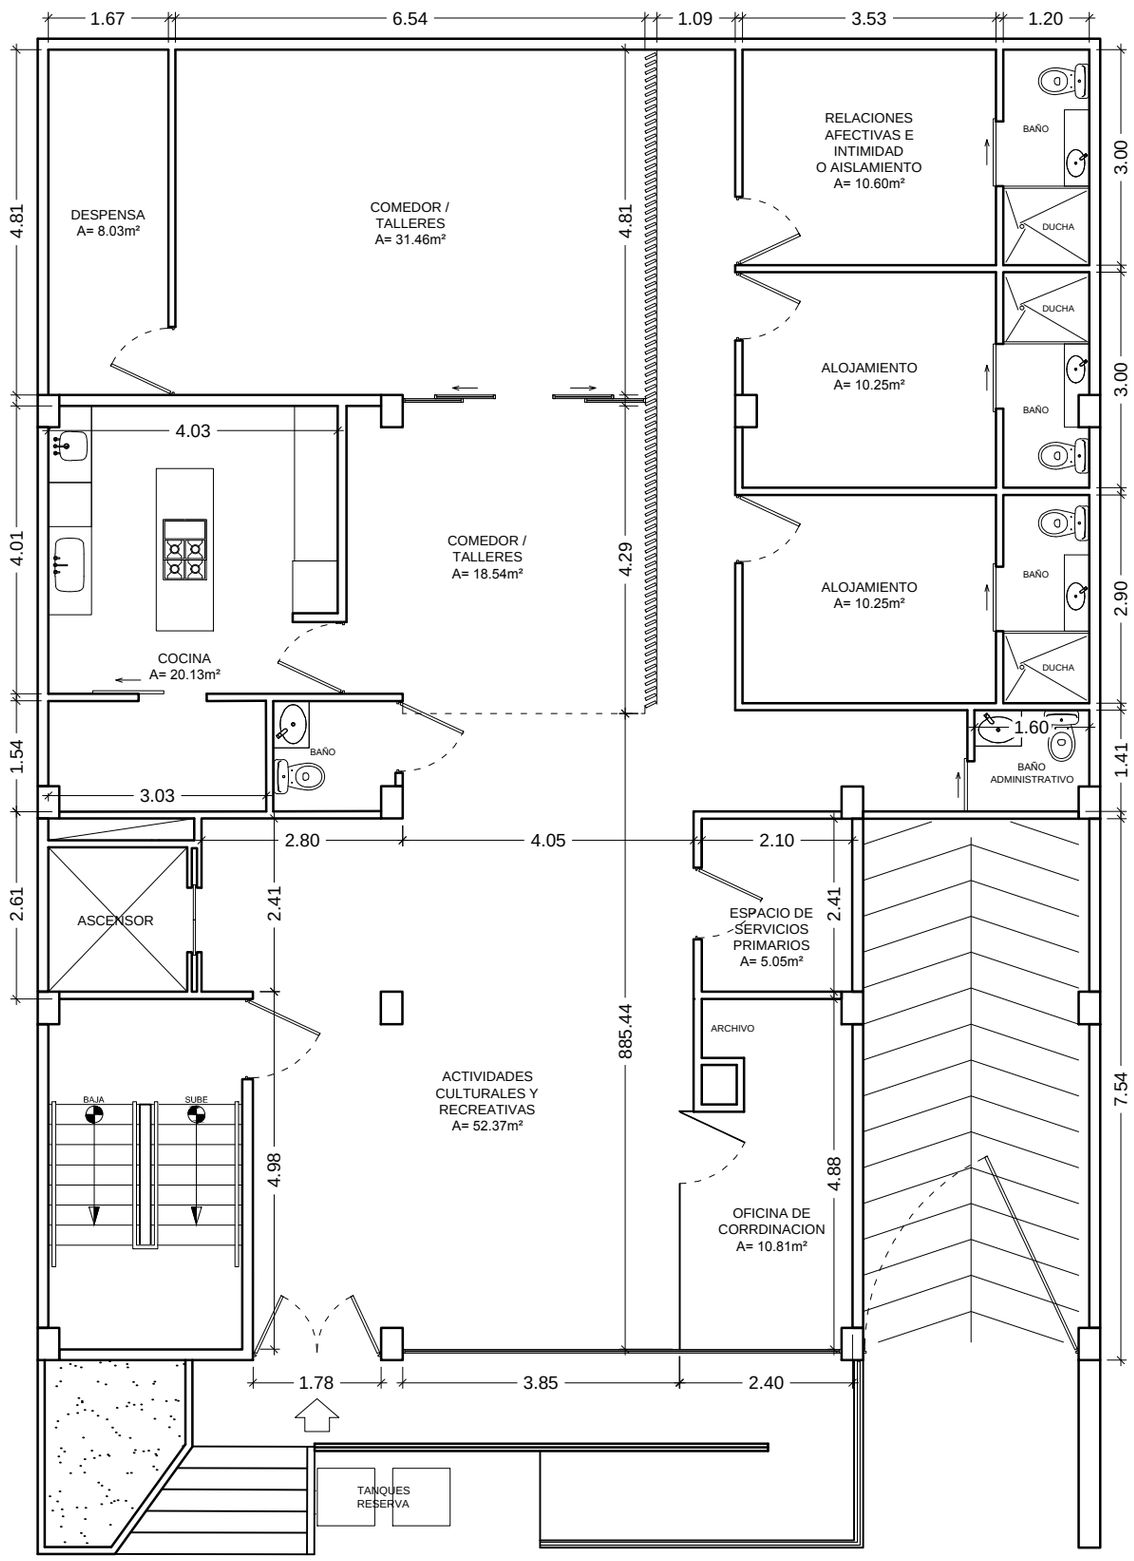


| ESPACIO | AREA (m²) | CANT (U) |
|---|---|---|
| DESPENSA | 8.03 | |
| COMEDOR / TALLERES | 50.00 | |
| AISLAMIENTO | 10.60 | |
| REL AFECTIVAS | 10.60 | |
| ALOJAMIENTO | 10.25 | |
| ESP SER PRIMARIOS | 5.05 | |
| ACT CULTURALES | 52.37 | |
| OFC COORDINACION | 10.81 | |
| COCINA | 20.13 | |
| BAÑOS | | 5 |
| DUCHAS | | 3 |

DISEÑA:

DISEÑO Y CONSTRUCCIÓN INGENIERÍA S.A.S.
NIT: 901.023.151-1

PROYECTO:

LOCALIZACIÓN:

Calle 121 # 52-65.
Barrio: El Batán.
Localidad: Suba.

PRESENTADO A:

Asociación de hogares
Sí a la vida
NIT 900.175.374-5

PRESENTADO POR:

Diseño y Construcción
Ingeniería S.A.S.
NIT 901.023.151-1

REVISIONES

| No. | Descripción | Fecha |
|---|---|---|
| | | |
| | | |
| | | |
| | | |
| | | |
| | | |
| | | |

CONTENIDO:

PLANTA
SEGUNDO NIVEL.

NOMBRE DE ARCHIVO:

PLANO N°: 02
DE: 05

ESCALA: 1:100

FECHA: Octubre / 2021