Interior

Al contestar cite Radicado 2026-3-003122-014782 Id: 758865
Remitente: GRUPO DE CONTROL Y SEGUIMIENTO DE PROYECTOS DE INFRAESTRUCTURA
Destinatario: SUBDIRECCION DE GESTION CONTRACTUAL
Fecha: 06-05-2026 12:09:35
Folios: 2
Anexos: 1 Documentos electrónicos

MEMORANDO

Bogotá, D.C.

PARA: **SUBDIRECCIÓN DE GESTIÓN CONTRACTUAL**

DE: **ANDRÉS FELIPE HERNÁNDEZ GARCÍA**
SUPERVISOR
SUBDIRECCIÓN DE PROYECTOS PARA LA SEGURIDAD Y LA CONVIVENCIA CIUDADANA.

ASUNTO: REMISIÓN INFORMES DE SUPERVISIÓN MES DE MARZO DE 2026

Cordial saludo,

En mi calidad de supervisor, me permito remitir a su dependencia los informes de supervisión correspondientes al mes de marzo de 2026, para su conocimiento y trámite correspondiente.

N° CONVENIO	MUNICIPIO	DEPARTAMENTO	FOLIOS
1313-23	ARGELIA	CAUCA	159
1767-24	CHACHAGUI	NARIÑO	131
2311-25	CIÉNAGA DE ORO	CÓRDOBA	82
1470-24	CONSACA	NARIÑO	79
2323-25	CUBARRAL	META	36
2306-24	DISTRISEGURIDAD		41
2307-25	EL PEÑOL	NARIÑO	133
1543-20	GIRARDOT	CUNDINAMARCA	262
1918-22	IPIALES	NARIÑO	437
2180-25	LA GLORIA	CESAR	215
901-21	LETICIA	AMAZONAS	198
2345-25	MANZANARES	CALDAS	40
2314-25	MORROA	SUCRE	17
2315-25	POTOSÍ	NARIÑO	41
1878-21	RIONEGRO	ANTIOQUIA	146
2299-25	SAN MARTÍN DE LOS LLANOS	META	33

888-19	SAN MATEO	BOYACA	96
2053-21	SANTA FE DE ANTIOQUIA	ANTIOQUIA	67
2175-25	SANTA FE DE ANTIOQUIA	ANTIOQUIA	37
2336-25	SAPUYES	NARIÑO	31
2311-22	TIBACUY	CUNDINAMARCA	31
2301-25	TUCHÍN	CÓRDOBA	120
2050-21	TUMACO	NARIÑO	73
1617-23	VILLA RICA	CAUCA	101
2331-25	VISTAHERMOSA	META	25

Cordialmente,

ANDRÉS FELIPE HERNÁNDEZ GARCÍA
Supervisor – Profesional Especializado – SPS

Elaboró: Alejandra Benavides Galviz – Profesional Apoyo a la supervisión - SPS

INFORME DE EJECUCIÓN DE CONVENIOS/ CONTRATOS FONSECON/SIES
CONVENIO INTERADMINISTRATIVO DE COFINANCIACIÓN No. **2336 DE 2025** MUNICIPIO DE SAPUYES (NARIÑO)
INFORME PERIODO DE EJECUCIÓN MES DE **MARZO** DE **2026**

1. GENERALIDADES CONVENIO/ CONTRATO

OBJETO:	UNAR ESFUERZOS TÉCNICOS, ADMINISTRATIVOS Y FINANCIEROS PARA DESARROLLAR LOS ESTUDIOS, DISEÑOS Y CONSTRUCCIÓN DEL CENTRO DE CONVIVENCIA CIUDADANA "PAZ A LO BIEN" TIPO 1 EN EL MUNICIPIO SAPUYES CORREGIMIENTO EL ESPINO – NARIÑO..		
UBICACIÓN DEL PROYECTO: (**Si es urbano:** Dirección exacta y barrio **Si es rural:** Vereda y breve descripción para llegar)	Corregimiento El Espino del Municipio de Sapuyes SAN FRANCISCO O RECUERDO		
BENEFICIARIO:	MUNICIPIO DE SAPUYES DEPARTAMENTO DE NARIÑO		
VALOR TOTAL APORTES DEL PROYECTO	**APORTES MIN – FONSECON**		$2.450.000.000
	APORTES ENTIDADES PÚBLICAS		$ 0,00
	TOTAL APORTES DEL CONVENIO		$2.450.000.000
FECHA SUSCRIPCIÓN	07/11/2025		
FECHA DE TERMINACIÓN DEL CONVENIO/ CONTRATO	31/07/2026		
SUPERVISOR DEL CONVENIO/ CONTRATO	ANDRÉS FELIPE HERNÁNDEZ GARCÍA		
SUPERVISORES ANTERIORES (adjuntar casillas si es necesario)	**NOMBRE**	**DESDE**	**HASTA**
	ANDRÉS FELIPE HERNÁNDEZ GARCÍA	13/11/2025	ACTUAL
	TITO LORENZO LOVO CARRETERO	07/11/2025	12/11/2025
APOYO A LA SUPERVISIÓN	**NOMBRE**	**DESDE**	**HASTA**
	ALEJANDRA BENAVIDES GALVIZ	13/11/2025	31/12/2025
	LIZA YOHANA ROJAS OJEDA	02/02/2026	ACTUAL
REGISTRO PRESUPUESTAL MININTERIOR	No. 58625	7 /11/ 2025	
	No.8626	10/01/2026	
CERTIFICADO DISPONIBILIDAD PRESUPUESTAL	No 39525	7 /11/ 2025	
	No.8626	10/01/2026	
COMPROMISO VIGENCIA FUTURA (si aplica)			
REGISTRO PRESUPUESTAL ENTE GUBERNAMENTAL			
FECHA DE APROBACIÓN DE PÓLIZA INICIAL	No. 520-47994000053982	11/11/2025	
FECHA DEL ACTA DE INICIO EJECUCIÓN DEL CONVENIO/ CONTRATO	11 DE NOVIEMBRE DE 2025		
FECHA DE MODIFICACIONES, ADICIONES O PRÓRROGAS AL CONVENIO/ CONTRATO (adjuntar casillas si es necesario)	PRIMERA PRÓRROGA		FECHA: DD/MM/AAAA
	SEGUNDA PRÓRROGA		FECHA: DD/MM/AAAA
	TERCERA PRÓRROGA		FECHA: DD/MM/AAAA
FECHA DE SUSPENSIONES Y REINICIOS DEL CONVENIO/ CONTRATO (adjuntar casillas si es necesario)	SUSPENSIÓN 01		FECHA: DD/MM/AAAA
	AMPLIACIÓN SUSPENSIÓN		FECHA: DD/MM/AAAA
	REINICIO		FECHA: DD/MM/AAAA
PÓLIZA SEGÚN ACTUACIÓN (Vigencia nueva del amparo)	FECHA: DD/MM/AAAA		
	FECHA: DD/MM/AAAA		
	FECHA: DD/MM/AAAA		
VALOR DE ESTUDIOS Y DISEÑOS	$149.827.981,00		
VALOR DE INTERVENTORÍA ESTUDIOS Y DISEÑOS	$84.123.457,00		
CUOTA DE GERENCIA (Cuando aplique)			

VALOR DE OBRA	$1.846.883.748,00
VALOR INTERVENTORÍA	$369.164.814.,00
VALOR ADICIONAL DE OBRA	

2. ASPECTOS FINANCIEROS CONVENIO/ CONTRATO

- ***Convenio interadministrativo/ Contrato*** (adjuntar casillas si la cantidad de desembolsos es mayor o el convenio/ contrato tuvo adiciones)

CONCEPTO	REQUISITOS DE CUMPLIMIENTO	PORCENTAJE DE OBRA REQUERIDO	FECHA DE PAGO	VALOR
PRIMER DESEMBOLSO	Contra entrega de los siguientes productos: A. Suscripción del acta de inicio. B. Aprobación de Póliza de Garantía. C. Designación de la supervisión del convenio por parte del municipio. D. Aprobación del cronograma del convenio por parte del supervisor del MINISTERIO	NO APLICA	26-12-2026	$857.500.000
SEGUNDO DESEMBOLSO	Contra entrega de los siguientes productos: A. Contar con los pliegos definitivos que soportan el proceso de contratación de los Estudios, Diseños y Ejecución de obra, así como el de interventoría debidamente publicados a través de la plataforma SECOP. B. Evidencias de instalación de valla informativa del proyecto. C. Informe del supervisor del Municipio con registro fotográfico donde se evidencie que el lote ya se encuentra listo para iniciar la obra y cuenta con los puntos de agua, luz y alcantarillado. D. Acta de socialización del proyecto con la comunidad. E. Remisión de Informe y/o balance financiero expedido por el ENTE TERRITORIAL, donde conste la ejecución de los recursos aportados por el MINISTERIO al corte del mes inmediatamente anterior a la solitud de desembolso, para lo cual deberá diligenciar el Anexo suministrado por el MINISTERIO, y se deberán adjuntar copias de: facturas, cuentas de cobro, actas, órdenes de pago, comprobantes de egreso y copia de los extractos de las cuentas bancarias utilizadas para el manejo de recursos del convenio.	NO APLICA		$735.000.000
TERCER DESEMBOLSO	entrega de los siguientes productos: A. La certificación del Interventor y del supervisor del convenio designado por el Municipio que acredite la aprobación de estudios y diseños. B. Estudio de suelos. C. La certificación del Interventor y del supervisor del convenio designado por el Municipio que acredite como mínimo un avance del 50% de ejecución de la obra. D. El correspondiente informe de interventoría con registro fotográfico del avance de la obra por capítulos, donde se evidencie que el avance de obra es de mínimo el 50%. E. La respectiva acta parcial de obra avalada por el interventor, donde se evidencie que el avance de obra es de mínimo el 50%. F. Evidencia del contrato ante la empresa competente para la expedición de las certificaciones RETIE y/o RETILAP. G. Entrega de primer video donde se evidencie que el avance de obra es de mínimo el 50%. H. Remisión de Informe y/o balance financiero expedido por el ENTE TERRITORIAL, donde conste la ejecución de los recursos aportados por el MINISTERIO al corte del mes inmediatamente anterior a la solitud de desembolso, para lo cual deberá diligenciar el Anexo suministrado por el MINISTERIO, y se deberán adjuntar copias de: facturas, cuentas de cobro, actas, órdenes de pago, comprobantes de egreso y copia de los extractos de las cuentas bancarias utilizadas para el manejo de recursos del convenio	50%		$ 612.500.000
ÚLTIMO DESEMBOLSO	Contra entrega de los siguientes productos: A. La certificación del Interventor y del supervisor del convenio designado por el municipio que acredite el avance del 100% de ejecución de obra, la cual debe incluir: A. La certificación del Interventor y del supervisor del convenio designado por el municipio que acredite el avance del 100% de ejecución de obra, la cual debe incluir: 1) El correspondiente informe final de interventoría con registro fotográfico del proyecto del antes, durante y después de la ejecución de las actividades por capítulos. 2) Entregar paz y salvo del personal y proveedores vinculados al proyecto. 3) La respectiva acta final de obra avalada por el interventor. 4) Evidencia de la desinstalación de la valla. B. Entrega de la certificación RETIE y RETILAP, certificación de conexión eléctrica definitiva. C. Entrega de planos récord al Ministerio suscritos por el constructor y avalados por la interventoría y el Municipio. D. Entrega al Ministerio del Interior de "Acta de recibo y entrega de bienes proyectos FONSECON" (Anexo 26). E. Entrega del segundo video. F. Paz y salvo ambiental (Disposición de RCD). G. Remisión de Informe	100%		$ 245.000.000

	y/o balance financiero expedido por el ENTE TERRITORIAL, donde conste la ejecución de los recursos aportados por el MINISTERIO al corte del mes inmediatamente anterior a la solitud de desembolso, para lo cual deberá diligenciar el Anexo suministrado por el MINISTERIO, y se deberán adjuntar copias de: facturas, cuentas de cobro, actas, órdenes de pago, comprobantes de egreso y copia de los extractos de las cuentas bancarias utilizadas para el manejo de recursos del convenio.			
TOTAL DESEMBOLSOS A LA FECHA DEL INFORME				$ 857.500.000
TOTAL VALOR LEGALIZADO POR EL MUNICIPIO A LA FECHA DEL INFORME (según información de contratación derivada)				$ 0,00

3. PÓLIZA CONVENIO/ CONTRATO

Nombre Aseguradora: SEGUROS DEL ESTADO S.A NIT. 860009578-6

PÓLIZA No.	AMPAROS	VALORES ASEGURADOS	VIGENCIAS	
			FECHA INICIO	*FECHA FINAL*
96-44-10100652	Cumplimiento	$490,000,000.00	07/11/2025	31/01/2027

4. INFORMACIÓN CONTRATACIÓN DERIVADA

- ***Contrato de Ejecución de Estudios y Diseños***

DESCRIPCIÓN	OBJETO		VALOR
No. del contrato LP-2025-002	CONTRATAR LOS ESTUDIOS, DISEÑOS Y CONSTRUCCIÓN DEL CENTRO DE CONVIVENCIA CIUDADANA "PAZ A LO BIEN" TIPO 1 EN EL MUNICIPIO SAPUYES CORREGIMIENTO EL ESPINO, DEPARTAMENTO DE NARIÑO		$149.827.981,00
Adicional en valor (adjuntar celdas si es necesario)	DD/MM/AAAA		$ 0,00
	DD/MM/AAAA		$ 0,00
Nombre contratista	UNIÓN TEMPORAL DESARROLLO SAPUYES		
Fecha de Acta de inicio del contrato	18/03/2026		
Prórrogas, Suspensiones y Reinicios (adjuntar celdas si es necesario)	PRÓRROGA	DD/MM/AAAA	
	SUSPENSIÓN	DD/MM/AAAA	
	REINICIO	DD/MM/AAAA	
Fecha de terminación del contrato	31/07/2026		
VALOR TOTAL CONTRATADO:			$149.827.981,00
COMPAÑÍA ASEGURADORA	ASEGURADORA SOLIDARIA DE COLOMBIA NIT. 860.524.654-6		
PÓLIZA No.	775-74-994000000913		
FECHA DE LA PÓLIZA	09/03/2026		

- ***Contrato de Ejecución de Interventoría Estudios y Diseños***

DESCRIPCIÓN	OBJETO	VALOR
No. del contrato CM-2026-001.	INTERVENTORÍA TÉCNICA ADMINISTRATIVA, FINANCIERA Y AMBIENTAL AL CONTRATO DE ESTUDIOS, DISEÑOS Y CONSTRUCCIÓN DEL CENTRO DE CONVIVENCIA CIUDADANA PAZ A LO BIEN TIPO 1 EN EL MUNICIPIO DE SAPUYES CORREGIMIENTO DE EL ESPINO DEPARTAMENTO DE NARIÑO.	$ 84.123.457,00
	DD/MM/AAAA	$ 0,00

Adicional en valor(adjuntar celdas si es necesario)	DD/MM/AAAA		$ 0,00
Nombre contratista	CONSORCIO C&L SAPUYES R.L SANTIAGO ALEJANDRO PANTOJA ROSERO		
Fecha de Acta de inicio del contrato	18/03/2026		
Prórrogas, Suspensiones y Reinicios (adjuntar celdas si es necesario)	PRÓRROGA	DD/MM/AAAA	
	SUSPENSIÓN	DD/MM/AAAA	
	REINICIO	DD/MM/AAAA	
Fecha de terminación del contrato	31/07/2026		
VALOR TOTAL CONTRATADO:			$84.123.457,00
COMPAÑÍA ASEGURADORA	SEGUROS DEL ESTADO S.A. NIT 860.009.578-6		
PÓLIZA No.	41-44-101303666		
FECHA DE LA PÓLIZA	06/03/2026		

- ***Contrato de Ejecución de Obra***

DESCRIPCIÓN	OBJETO		VALOR
No. del contrato LP-2025-002	CONTRATAR LOS ESTUDIOS, DISEÑOS Y CONSTRUCCIÓN DEL CENTRO DE CONVIVENCIA CIUDADANA "PAZ A LO BIEN" TIPO 1 EN EL MUNICIPIO SAPUYES CORREGIMIENTO EL ESPINO, DEPARTAMENTO DE NARIÑO		$1.846.883.748,00
Adicional en valor(adjuntar celdas si es necesario)	DD/MM/AAAA		$ 0,00
	DD/MM/AAAA		$ 0,00
Nombre contratista	UNIÓN TEMPORAL DESARROLLO SAPUYES		
Fecha de Acta de inicio del contrato	18/03/2026		
Prórrogas, Suspensiones y Reinicios (adjuntar celdas si es necesario)	PRÓRROGA	DD/MM/AAAA	
	SUSPENSIÓN	DD/MM/AAAA	
	REINICIO	DD/MM/AAAA	
Fecha de terminación del contrato	31/07/2026		
VALOR TOTAL CONTRATADO:			$1.846.883.748,00
COMPAÑÍA ASEGURADORA	ASEGURADORA SOLIDARIA DE COLOMBIA NIT. 860.524.654-6		
PÓLIZA No.	775-74-994000000913		
FECHA DE LA PÓLIZA	09/03/2026		

- ***Contrato de Ejecución de Interventoría de Obra***

DESCRIPCIÓN	OBJETO	VALOR
No. del contrato CM-2026-001.	INTERVENTORÍA TÉCNICA ADMINISTRATIVA, FINANCIERA Y AMBIENTAL AL CONTRATO DE ESTUDIOS, DISEÑOS Y CONSTRUCCIÓN DEL CENTRO DE CONVIVENCIA CIUDADANA PAZ A LO BIEN TIPO 1 EN EL MUNICIPIO DE SAPUYES CORREGIMIENTO DE EL ESPINO DEPARTAMENTO DE NARIÑO.	$ 369.164.814,00
Adicional en valor (adjuntar celdas si es necesario)	DD/MM/AAAA	$ 0,00
	DD/MM/AAAA	$ 0,00

(Si hacen parte del convenio)			
Nombre contratista	CONSORCIO C&L SAPUYES R.L SANTIAGO ALEJANDRO PANTOJA ROSERO		
Fecha de Acta de inicio del contrato	18/03/2026		
Prorrogas, Suspensiones y Reinicios (adjuntar celdas si es necesario)	PRÓRROGA	DD/MM/AAAA	
	SUSPENSIÓN	DD/MM/AAAA	
	REINICIO	DD/MM/AAAA	
Fecha de terminación del contrato	31/07/2026		
VALOR TOTAL CONTRATADO:			$ 369.164.814,00
COMPAÑÍA ASEGURADORA	SEGUROS DEL ESTADO S.A. NIT 860.009.578-6		
PÓLIZA No.	41-44-101303666		
FECHA DE LA PÓLIZA	06/03/2026		

5. INFORME DEL SUPERVISOR DEL MUNICIPIO

		SI	NO
FECHA DE ÚLTIMO INFORME DEL MUNICIPIO:	Febrero 2026	**X**	
INFORME SEMANAL DE INTERVENTORÍA	N/A	**X**	
INFORME FINANCIERO	Febrero 2026	**X**	
SALDO DE LA CUENTA BANCARIA	$857.514.107,25	**X**	
ACTIVIDADES DEL PROYECTO	Revisión, seguimiento Estudios y Diseños para posterior aprobación	**X**	
OTROS	N/A		

6. INFORMEDEL SUPERVISOR DEL MINISTERIO

DESARROLLO DE LAS ACTIVIDADES DEL CONVENIO/ CONTRATO:	
La información que se registra a continuación debe ser suministrada por la Interventoría:	**PORCENTAJE (%)**
% PROGRAMADO DE EJECUCIÓN DE OBRA	**0%**
% EJECUTADO DE OBRA	**0%**

- **COMPONENTE TÉCNICO:**

Durante el mes de marzo de 2026, el Municipio de Sapuyes avanzó en la ejecución del proyecto, encontrándose en la etapa de seguimiento a la elaboración y ajuste de los estudios y diseños, conforme a las obligaciones contractuales y a los lineamientos técnicos aplicables. En el marco de esta fase, se desarrollaron actividades de verificación técnica en campo, orientadas a validar las condiciones reales del predio frente a lo proyectado en los documentos técnicos.

En desarrollo de lo anterior, el municipio, a través del contratista, adelantó la gestión de las certificaciones de accesibilidad y disponibilidad de servicios públicos domiciliarios (acueducto y energía eléctrica), las cuales constituyen un soporte técnico esencial para la determinación de la factibilidad y viabilidad del proyecto, en concordancia con la normativa vigente y los requisitos de conexión a redes existentes.

De manera concomitante, se efectuó la revisión y verificación integral de los componentes técnicos de los estudios y diseños, contrastándolos con las condiciones identificadas en campo, con el propósito de garantizar su consistencia, coherencia técnica y aplicabilidad en la fase constructiva. Así mismo, se realizó seguimiento al cumplimiento de los alcances contractuales asociados a esta etapa, verificando el acatamiento de criterios normativos, especificaciones técnicas, condiciones de implantación y requerimientos técnicos para la adecuada prestación de los servicios públicos.

Como resultado de este ejercicio de control y seguimiento, se identificó la necesidad de efectuar ajustes y/o precisiones técnicas en los diseños, orientadas a asegurar la funcionalidad, sostenibilidad y viabilidad constructiva del proyecto, minimizando riesgos en la fase de ejecución.

Lo anterior se desarrolla en articulación con la supervisión designada del municipio, en el marco de las funciones de control y vigilancia contractual, garantizando que los productos entregados cumplan con los

estándares de calidad exigidos, así como con los principios de planeación, responsabilidad y eficiencia, permitiendo avanzar de manera adecuada hacia la siguiente fase de ejecución del proyecto.

- **COMPONENTE ADMINISTRATIVO:**

  El día 03 de marzo de 2026 se suscribió el contrato correspondiente al Proceso de Concurso de Méritos No. CM-2026-001, cuyo objeto consiste en la interventoría técnica, administrativa, financiera y ambiental al contrato de estudios, diseños y construcción del Centro de Convivencia Ciudadana "Paz a lo Bien" Tipo 1 en el municipio de Sapuyes, corregimiento de El Espino, departamento de Nariño. ✓ El día 12 de marzo de 2026 se suscribió el Otro Sí No. 1 a los contratos de obra e interventoría, mediante el cual se ajustó el plazo para la entrega del proyecto, con el fin de armonizar los tiempos contractuales con los requerimientos técnicos y administrativos establecidos en el Convenio Interadministrativo de Cofinanciación No. 2336 de 2025 y garantizar la adecuada estructuración de los productos derivados de la fase de estudios y diseños. ✓ El día 18 de marzo de 2026 se suscribieron las actas de inicio correspondientes al Contrato de Obra No. LP-2025-002 y al Contrato de Interventoría derivado del Concurso de Méritos No. CM2026-001, dando inicio formal a la etapa de ejecución contractual y al desarrollo de las actividades técnicas contempladas dentro del alcance del proyecto. ✓ El día 24 de marzo de 2026 se llevó a cabo la primera mesa técnica de trabajo, con la participación del equipo encargado de los estudios y diseños, la interventoría, la supervisión del Ministerio del Interior y la supervisión del ente territorial. Durante esta jornada se efectuó la revisión de los avances preliminares de los diseños y la implantación del proyecto, así como la socialización del progreso alcanzado en el componente arquitectónico, conforme a lo establecido en la memoria descriptiva del proyecto y en los lineamientos técnicos del programa Centro de Convivencia Ciudadana – Paz a lo Bien. ✓ En desarrollo de la fase inicial de estudios y diseños, se adelantaron actividades de levantamiento topográfico del predio, incluyendo la obtención de información planimétrica y altimétrica, insumo técnico fundamental para la definición de la implantación del proyecto, la elaboración de los diseños técnicos y la correcta localización de los diferentes componentes de infraestructura contemplados.

- **COMPONENTE FINANCIERO:**

  A corte del mes de Marzo de 2026, y de acuerdo con el extracto bancario remitido por el Municipio de Sapuyes, Nariño, el convenio presenta el siguiente estado financiero:

VALOR TOTAL DEL CONVENIO	$2.450.000.000
VALOR APORTADO POR FONSECON	$2.450.000.000
VALOR DESEMBOLSADO A LA FECHA	$857.514.107,25
VALOR LEGALIZADO POR EL MUNICIPIO	$ 0

- **COMPONENTE CONTRACTUAL:**
  El convenio presenta una fecha de terminación contractual hasta el 31 de julio de 2026.

- **ANEXOS:**

  - Oficios remitidos Entidad Territorial de seguimiento
  - Anexo Informe supervisión (Entidad) Marzo -2026
  - Anexo Actas de Reunión y seguimiento Mes de marzo de 2026.

JUSTIFICACIÓN DE AVANCE:

En el componente contractual, se deja constancia de que fueron debidamente suscritas las actas de inicio correspondientes tanto al contrato de obra como al contrato de interventoría, de fecha 18 de marzo de 2026 , conforme a lo establecido en las cláusulas contractuales y en cumplimiento de los requisitos de perfeccionamiento y ejecución exigidos en el convenio interadministrativo 2336-25.

La suscripción de las referidas actas acredita la verificación previa del cumplimiento de los requisitos habilitantes para el inicio de la ejecución contractual, tales como la aprobación de las garantías exigidas, la designación formal de la supervisión y/o

interventoría, la disponibilidad presupuestal y demás condiciones previstas en el contrato. En consecuencia, a partir de dicha fecha se da inicio al cómputo de los plazos contractuales, así como a la ejecución de las obligaciones a cargo de las partes.

Adicionalmente, en el marco del esquema de seguimiento y control del proyecto, se han venido realizando reuniones técnicas de seguimiento semanal, con la participación del equipo de estudios y diseños, la interventoría, la supervisión del Ministerio y la supervisión del ente territorial, conforme a las obligaciones de coordinación y control establecidas contractualmente. Estos espacios han tenido como finalidad efectuar el monitoreo continuo de los avances, identificar oportunamente posibles desviaciones y adoptar medidas correctivas que garanticen el cumplimiento de los alcances, cronogramas y especificaciones técnicas definidas.

En desarrollo de dichas sesiones, han sido orientadas a la revisión preliminar de los avances de diseño, incluyendo la implantación del proyecto y el componente arquitectónico. Este ejercicio permitió validar criterios técnicos, unificar lineamientos entre las partes, resolver observaciones iniciales y verificar la correspondencia de los productos en desarrollo frente a la memoria descriptiva y a los lineamientos técnicos del programa.

De manera complementaria, se adelantó el levantamiento topográfico del predio, con la obtención de información planimétrica y altimétrica de alta precisión, constituyéndose en un insumo técnico esencial para la estructuración de los estudios y diseños. Este proceso permite caracterizar de forma detallada las condiciones físicas del terreno, definir con rigor la implantación de la infraestructura proyectada y sustentar técnicamente la toma de decisiones relacionadas con niveles, localización, accesos y manejo de aguas, asegurando la adecuada adaptación de las soluciones propuestas a las condiciones reales del sitio.

Las anteriores actividades se desarrollan bajo la verificación permanente de la interventoría y la supervisión designada, en el marco del seguimiento técnico continuo, garantizando que los productos entregados cumplan con los estándares de calidad exigidos, así como con los principios de planeación, responsabilidad y eficiencia, permitiendo avanzar de manera adecuada hacia la siguiente fase del proyecto.

7. FECHAS DE VISITAS REALIZADAS AL PROYECTO (orden cronológico)

25/02/2026	26/02/2026	DD/MM/AAAA	DD/MM/AAAA	DD/MM/AAAA	DD/MM/AAAA
DD/MM/AAAA	DD/MM/AAAA	DD/MM/AAAA	DD/MM/AAAA	DD/MM/AAAA	DD/MM/AAAA

8. SUPERVISOR

ANDRES FELIPE HERNANDEZ GARCIA Supervisor Convenio No. 2336 de 2025 Subdirección de Proyectos para la Seguridad y Convivencia Ciudadana Ministerio –FONSECON	**LIZA YOHANA ROJAS OJEDA** Apoyo Supervisión Convenio No. 2336 de 2025 Subdirección de Proyectos para la Seguridad y la Convivencia Ciudadana Ministerio –FONSECON

Interior

Al contestar cite Radicado 2026-2-003122-006970 Id: 717591
Remitente: GRUPO DE CONTROL Y SEGUIMIENTO DE PROYECTOS DE INFRAESTRUCTURA
Destinatario: LUIS EDUARDO ESTRADA OLIVA
Fecha: 05-03-2026 07:59:10
Folios: 3

Bogotá, D.C., Marzo 0 de 2026

Doctora
LEIDY JACKELINE RODRIGUEZ MENESES.
Alcaldesa municipio Sapuyes, Nariño.
Correo: alcaldia@sapuyes-narino.gov.co

ASUNTO**: Seguimiento al cronograma contractual dentro de los plazos establecidos del Convenio Interadministrativo de Cofinanciación No. 2336 de 2025, celebrado entre la Nación- Ministerio del Interior - Fondo Nacional de Seguridad y Convivencia Ciudadana -Fonsecon con el municipio de Sapuyes – Nariño.**

Cordial saludo,

En atención al Convenio Interadministrativo No. 2336 de 2025, suscrito entre La Nación-Ministerio del Interior- FONSECON y el municipio , cuyo objeto es ***"AUNAR ESFUERZOS TÉCNICOS, ADMINISTRATIVOS Y FINANCIEROS PARA DESARROLLAR LOS ESTUDIOS, DISEÑOS Y CONSTRUCCIÓN DEL CENTRO DE CONVIVENCIA CIUDADANA "PAZ A LO BIEN" TIPO 1 EN EL MUNICIPIO SAPUYES CORREGIMIENTO EL ESPINO – NARIÑO",*** la Supervisión por parte del Ministerio del Interior, se permite solicitar de manera formal continuar con el seguimiento estricto al cronograma de actividades inicial aprobado, con el fin de garantizar el cumplimiento de las metas y productos establecidos dentro de los plazos contractuales.


Lo anterior teniendo en cuenta que a la fecha 23 de febrero de 2026 al 01 de marzo de 2026, se realizaría entrega de Estudios y Diseños al inisterio del Interior (Adjunto Cronograma).

Interior

Al contestar cite Radicado 2026-2-003122-006970 Id: 717591
Remitente: GRUPO DE CONTROL Y SEGUIMIENTO DE PROYECTOS DE INFRAESTRUCTURA
Destinatario: LUIS EDUARDO ESTRADA OLIVA
Fecha: 05-03-2026 07:59:10
Folios: 3

CRONOGRAMA DE ACTIVIDADES DEL CONVENIO No. 2336 DE 2025

AUNAR ESFUERZOS TÉCNICOS, ADMINISTRATIVOS Y FINANCIEROS PARA DESARROLLAR LOS ESTUDIOS, DISEÑOS Y CONSTRUCCIÓN DEL CENTRO DE CONVIVENCIA CIUDADANA "PAZ A LO BIEN" TIPO 1 EN EL MUNICIPIO SAPUYES CORREGIMIENTO EL ESPINO - NARIÑO.

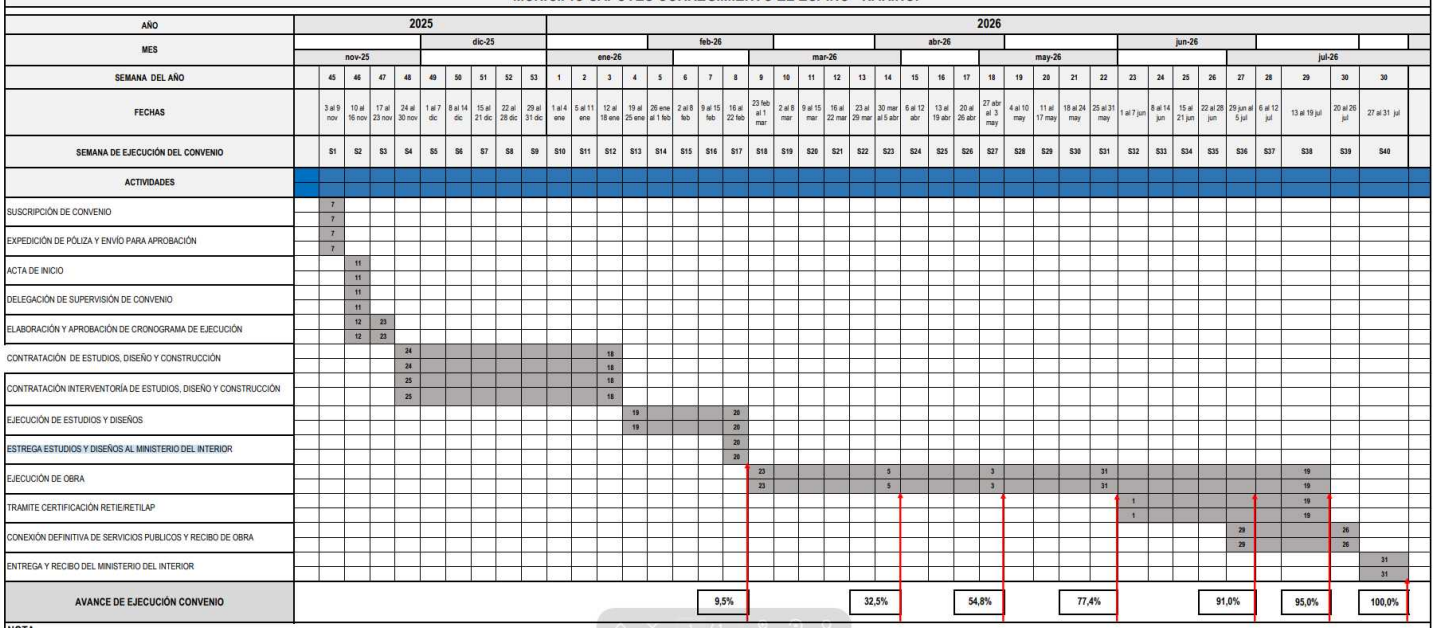

En ese sentido, respetuosamente solicito se mantenga el acompañamiento y supervisión, dejando constancia periódica del avance y cumplimiento de cada una de las actividades programadas.

Bajo este contexto, se hace preciso mencionar las obligaciones que el municipio, en su calidad de ejecutor del convenio, está en la obligatoriedad de darle estricto cumplimiento:

> ***(…) CLAUSULA PRIMERA OBLIGACIONES CONTRACTUALES: I. OBLIGACIONES ESPECÍFICAS DEL ENTE TERRITORIAL: PARA LA ETAPA INICIAL DEL CONVENIO*** *El cronograma y sus modificaciones deberán ser aprobadas por el supervisor del convenio designado por el MINISTERIO y serán de obligatorio y estricto cumplimiento, atendiendo a las normas técnicas necesarias para su correcta ejecución. Los eventuales ajustes al cronograma se sustentarán técnica, económica y jurídicamente****. (…).***

Interior

Al contestar cite Radicado 2026-2-003122-006970 Id: 717591
Remitente: GRUPO DE CONTROL Y SEGUIMIENTO DE PROYECTOS DE INFRAESTRUCTURA
Destinatario: LUIS EDUARDO ESTRADA OLIVA
Fecha: 05-03-2026 07:59:10
Folios: 3

Así mismo, comunicarle que a partir de la fechase ha designado a la profesional, **la INGENIERA LIZA YOHANA ROJAS OJEDA** como apoyo a la Supervisión por parte del Ministerio del Interior, con el fin de ejercer control, vigilancia a la ejecución y proceso de liquidación del Convenio No. 2336 del 2025.

Para efectos de comunicaciones y notificaciones, estas deben dirigirse a las direcciones físicas o electrónicas previamente autorizadas por la entidad, al correo electrónico: *liza.rojas@mininterior.gov.co* con copia al Supervisor del Convenio, Ingeniero Andrés Hernández, al correo*: andresf.hernandez@mininterior.gov.co.*

ANDRÉS FELIPE HERNÁNDEZ.
Supervisor del Convenio No. 2336 de 2025.
Profesional Especializado.
Subdirección de Proyectos para la Seguridad y Convivencia Ciudadana.

Elaboró: Ing. Liza Rojas Ojeda – Apoyo a la Supervisión SPS
Revisó: Abg. Lina Posada. – Apoyo Jurídico SPS.

ACTA No.	**01-2026 (Mesa de Trabajo Virtual)**
FECHA	04-03-2026
CIUDAD	Bogotá
No. CONTRATO y/o CONVENIO	**Convenio 2336-25**
OBJETO:	AUNAR ESFUERZOS TÉCNICOS, ADMINISTRATIVOS Y FINANCIEROS PARA DESARROLLAR LOS ESTUDIOS, DISEÑOS Y CONSTRUCCIÓN DEL CENTRO DE CONVIVENCIA CIUDADANA “PAZ A LO BIEN” TIPO 1 EN EL MUNICIPIO SAPUYES CORREGIMIENTO EL ESPINO – NARIÑO”;
PORCENTAJE DE AVANCE DE LA EJECUCION %	--
MOTIVO:	Seguimiento y revisión Cronograma de Actividades convenio 2336-25,

PARTES

Ministerio del Interior	**Contratista/Convenido**
Nombre: Ing. Andrés Hernández García C.C.: Cargo: Supervisor F597(215090)	Nombre: C.C./ NIT: Cargo:
Nombre Ing. Liza Yohana Rojas Ojeda: C.C.:39679285 Cargo: Apoyo Supervisión	Nombre: C.C./ NIT: Cargo:

DESARROLLO DE LA REUNION

Se envía solicitud a la Entidad Alcaldía municipal Sapuyes Nariño con el fin de realizar **Seguimiento al cronograma contractual dentro de los plazos establecidos del Convenio Interadministrativo de Cofinanciación No. 2336 de 2025, celebrado entre la Nación- Ministerio del Interior - Fondo Nacional de Seguridad y Convivencia Ciudadana -Fonsecon con el municipio de Sapuyes – Nariño.**
https://teams.microsoft.com/meet/27799119518004?p=v3BwUPL5Y6d34dc5sl.


El día y hora señalada siendo las 11 am del día 04 de Marzo de 2025 la alcaldía de Sapuyes Nariño fue debidamente convocada a la presente reunión mediante correo electrónico (planeacion@sapuyes-narino.gov.co) enviado el día _02 de marzo de 2026 con el fin de llevar a cabo mesa de trabajo Virtual.

ORDEN DEL DÍA

1. Verificación del quórum.
2. Revisión técnica, administrativa y financiera del convenio cumplimiento de obligaciones seguimiento Cronograma.
3. Cierre.

DESARROLLO DE LA REUNION

Se verifica quorum de asistentes a la reunión virtual Ing. Liza Yohana Rojas Ojeda apoyo a la supervisión Ministerio del Interior, Ing. Jhon secretario de Planeación Municipio de Sapuyes Nariño.

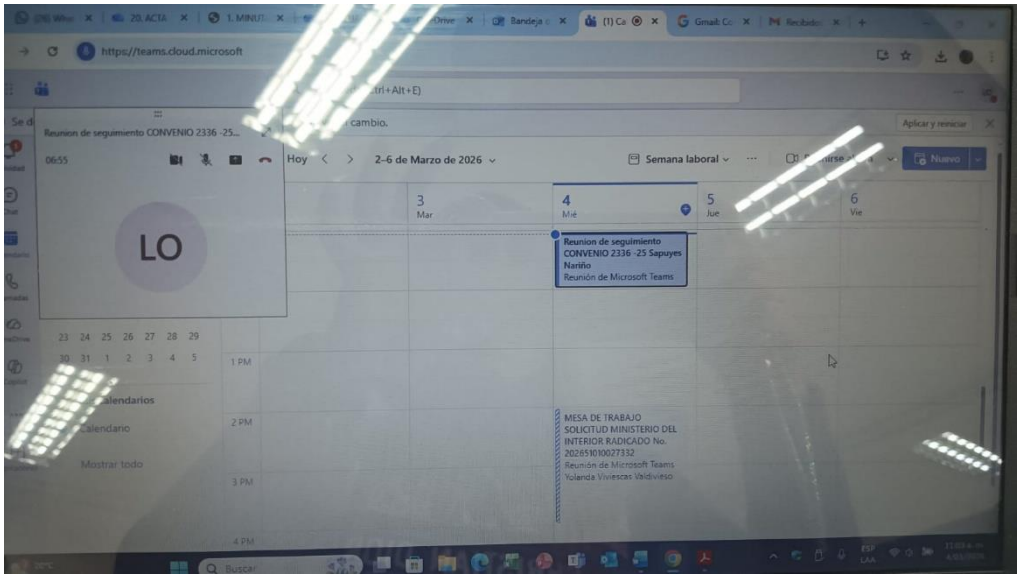

Ilustracion 1

En el segundo punto de acuerdo a las obligaciones contraídas **Convenio Interadministrativo de Cofinanciación No. 2336 de 2025, se tienen previstas las fechas para entregas de actividades discriminadas en el cronograma,** teniendo en cuenta que a la fecha 23 de febrero de 2026 al 01 de marzo de 2026, se realizaría entrega de Estudios y Diseños al Ministerio del Interior.
El ingeniero de planeación Jhon manifiesta que se ha tenido acercamiento con quienes estaba adjudicado los procesos para que cambien las condiciones de la contratación. De la obra no hay ningún problema. ¿Lo aceptaron? Ahorita es el problema es con la interventoría, teniendo en cuenta que la interventoría pues si se debería de asumir un pago extra, si se pasa del tiempo.

La Ingeniera Liza Rojas pregunta ingeniero, en este orden de ideas, ¿para cuándo estaría proyectado por el municipio tener esas 3 contrataciones y que estén ya en SECOP publicadas?


el día de hoy se supone que tienen que enviarnos ya el contrato firmado para darle inicio, pues ahí es un trabajo de los jurídicos. Ellos tendrán que hacer el esfuerzo para que me actualicen todo en Secop y darle inicio si se pudiese, para el día de mañana.

En cuanto a los informes mensuales cabe la pena resaltar que de acuerdo a la cláusula primera del convenio interadministrativo 2336 -2025 se estipula envió de informes técnico, administrativo y financiero dentro de los 10 primeros días del mes, el cual debe incluir registro fotográfico (Incluir para este mes valla del proyecto), balance financiero, porcentaje de avance y soportes financieros que soporten los giros realizados por el municipio.
De igual forma debe remitir rendimientos financieros mes a mes.

En cuanto al predio el municipio manifiesta que cuenta con la accequibilidad de servicios públicos (agua, luz y alcantarillado, así mismo el predio cuenta con topografía estable para la ejecución del proyecto.

La ingeniera Liza Rojas manifiesta que estamos próximos a iniciar tramite de segundo desembolso el cual se indica la importancia de cumplir con lo estipulado en la cláusula sexta del convenio 2336-25 para el trámite del mismo.

Se informa al municipio que se envió oficio Radicado 2026-2-003122-006970 Id: 717591. con el fin de dar estricto cumplimiento al cronograma del convenio y allegar información solicitada.

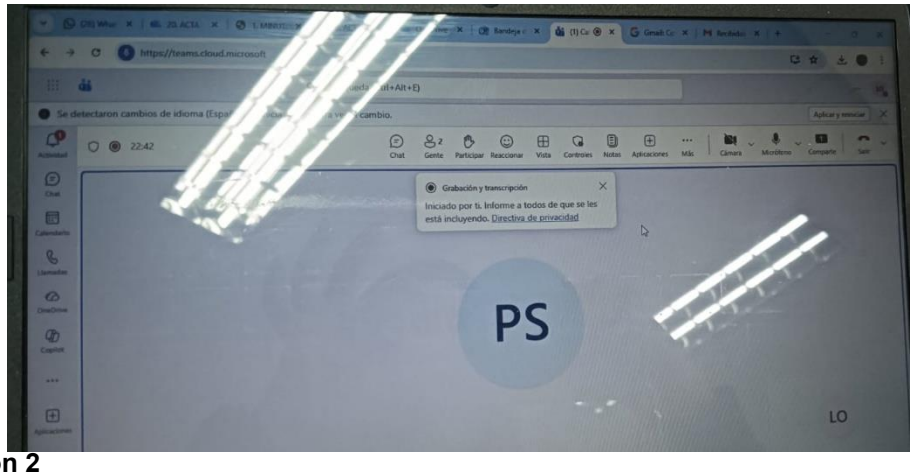

Ilustracion 2

Dentro de las obligaciones contraídas en este tipo de convenio se contemplan usualmente las siguientes responsabilidades:

*(…).**(...) CLAUSULA PRIMERA OBLIGACIONES CONTRACTUALES: I. OBLIGACIONES ESPECÍFICAS DEL ENTE TERRITORIAL: PARA LA ETAPA INICIAL DEL CONVENIO**. El cronograma y sus modificaciones deberán ser aprobadas por el supervisor del convenio designado por el MINISTERIO y serán de obligatorio y estricto cumplimiento, atendiendo a las normas técnicas necesarias para su correcta ejecución. Los eventuales ajustes al cronograma se sustentarán técnica, económica y jurídicamente**. (…).*

(...).

COMPROMISOS

RESPONSABLE	ACCIONES	FECHA LÍMITE CUMPLIMIENTO
Municipio Sapuyes Nariño	Respuesta solicitud bajo Radicado o 2026-2-003122-006970 Id: 717591	**prioritario**

En constancia de lo anterior, firman el presente documento en dos (2) originales,

Firma
Supervisor

Liza Yohana Rojas Ojeda
Apoyo Supervisión

Firma
Contratista/Convenido

Jhon Steven Burgos Caicedo
Supervision Ente Territorial

Anexos: (Relacionar los documentos con el número de folios)
Copia: Subdirección de Gestión Contractual

ACTA No.	**02-2026 (Mesa de Trabajo Virtual)**
FECHA	25-03-2026
CIUDAD	Bogotá
No. CONTRATO y/o CONVENIO	**Convenio 2336-25**
OBJETO:	AUNAR ESFUERZOS TÉCNICOS, ADMINISTRATIVOS Y FINANCIEROS PARA DESARROLLAR LOS ESTUDIOS, DISEÑOS Y CONSTRUCCIÓN DEL CENTRO DE CONVIVENCIA CIUDADANA “PAZ A LO BIEN” TIPO 1 EN EL MUNICIPIO SAPUYES CORREGIMIENTO EL ESPINO – NARIÑO”;
PORCENTAJE DE AVANCE DE LA EJECUCION %	--
MOTIVO:	Seguimiento y revisión Cronograma de Actividades convenio 2336-25,

PARTES

Ministerio del Interior	**Contratista/Convenido**
Nombre: Ing. Andrés Hernández García C.C.: Cargo: Supervisor F597(215090)	Nombre: Jhon Steven Burgos Caicedo C.C./ NIT: Cargo: Supervisión Ente Territorial-Sapuyes Nariño
Nombre Ing. Liza Yohana Rojas Ojeda: C.C.:39679285 Cargo: Apoyo Supervisión	Nombre: C.C./ NIT: Cargo:

DESARROLLO DE LA REUNION

Se envía solicitud a la Entidad Alcaldía municipal Sapuyes Nariño con el fin de realizar **Seguimiento al cronograma contractual dentro de los plazos establecidos del Convenio Interadministrativo de Cofinanciación No. 2336 de 2025, celebrado entre la Nación- Ministerio del Interior - Fondo Nacional de Seguridad y Convivencia Ciudadana -Fonsecon con el municipio de Sapuyes – Nariño.**

ASISTENTES

- Liza Yohana Rojas Ojeda – Ministerio del Interior Apoyo a la Supervisión
- Jhon Steven Burgos Caicedo – Supervisión municipio
- Francisco Mora – Equipo de diseño / contratista
- Santiago Pantoja – Interventoría

El día y hora señalada siendo las 11 am del día 24 de Marzo de 2025 la alcaldía de Sapuyes Nariño fue debidamente convocada a la presente reunión mediante correo electrónico (planeacion@sapuyes-narino.gov.co) enviado el día _20 de marzo de 2026 con el fin de llevar a cabo mesa de trabajo Virtual.

https://teams.microsoft.com/meet/29941355513430?p=SIM1EPDob8kJNeRKMI

ORDEN DEL DÍA

1. Verificación del quórum.
2. Revisión técnica, administrativa y financiera del convenio cumplimiento de obligaciones seguimiento Cronograma.
3. Seguimiento Estudios y Diseños Ficha Técnica Establecida .
4. Compromisos
5. Cierre.

DESARROLLO DE LA REUNION

Se verifica quorum de asistentes a la reunión virtual, realizándose por parte de los asistentes la presentación formal con el objetivo de interactuar en la reunión, iniciando por el ministerio del Interior Ing. Liza Rojas Ojeda apoyo a la supervisión, Alcaldía de Sapuyes Ingeniero Jhon Burgos, Francisco Mora – Equipo de diseño / contratista Santiago Pantoja – Interventoría.

De acuerdo a intervención de la empresa contratista de obra refieren viabilidad una posible proyección de adición teniendo en cuenta el incremento de precios en la actual vigencia y el transporte y suministro de los mismos ya que en las áreas cercanas al proyecto no hay abastecimientos de estos.

Adicional proponen una prorroga en tiempo ya que de acuerdo a la línea de tiempo del convenio 2336-25 no se alcanza a cumplir la entrega de la obra para la fecha 31-07-2026

La Ingeniera Liza manifiesta: en cuanto adiciones al presupuesto se debe tener en cuenta que hubo una cronología para estudios previos y posteriores observaciones a lugar dentro de la vigencia, igualmente se solicita verificar nuevamente la matriz de riesgos.

En cuanto a la prorroga 1 se debe realizar solicitud , y justificación con estructuración anterior a mes y medio tiempo para aprobación y tramite .

Si a la fecha hay sugerencias de adiciones estas deben ser analizadas y aprobadas por la interventoría a su vez conducto regular, Supervisión del Municipio y ministerio del interior debidamente justificadas.

Se da inicio a la reunión con la revisión de los diseños arquitectónicos del proyecto.

- Diseño de zona dura**:**


Se analizaron las dos opciones planteadas en la cartilla (tipo A y tipo B). El equipo técnico explica que no se trata de un cambio sustancial, sino de una alternativa de diseño.
Se concluye que se adoptará la opción tipo B, la cual ofrece:

- Mayor amplitud en la zona dura
- Mejor flujo peatonal
- Mejor aprovechamiento urbanístico y estético
- Organización más eficiente de las máquinas biosaludables
-


- Observaciones técnicas previas**:**

  Se revisaron las observaciones realizadas en reuniones anteriores, especialmente:

  - Implementación de rampas de accesibilidad para personas con movilidad reducida
  - Conexión entre zonas (incluida la maloca)
  - Ajustes en niveles y accesos

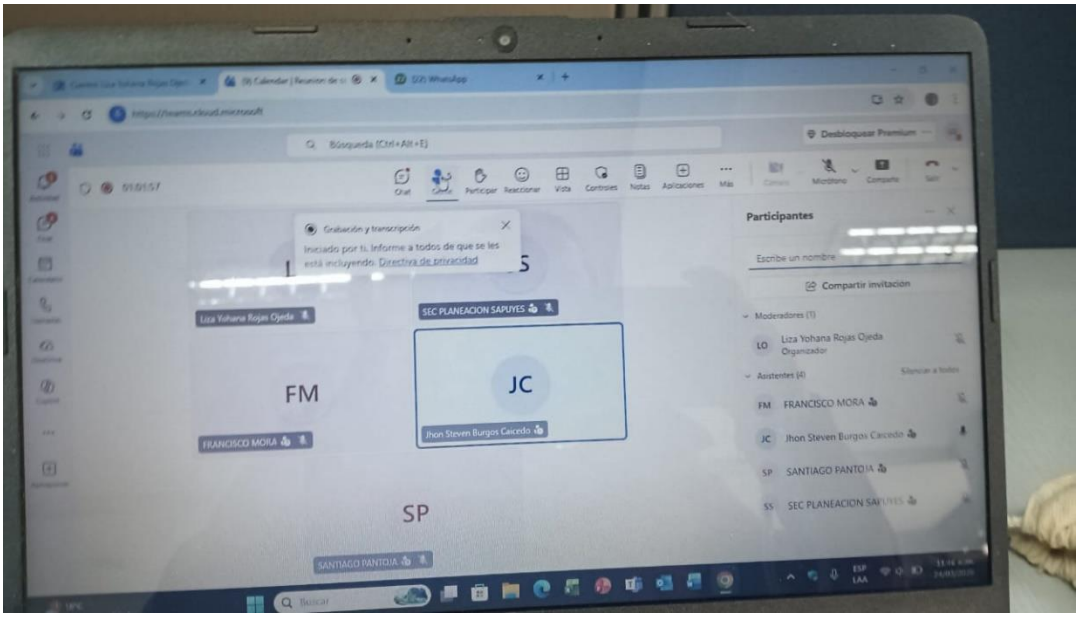

Ilustracion 1

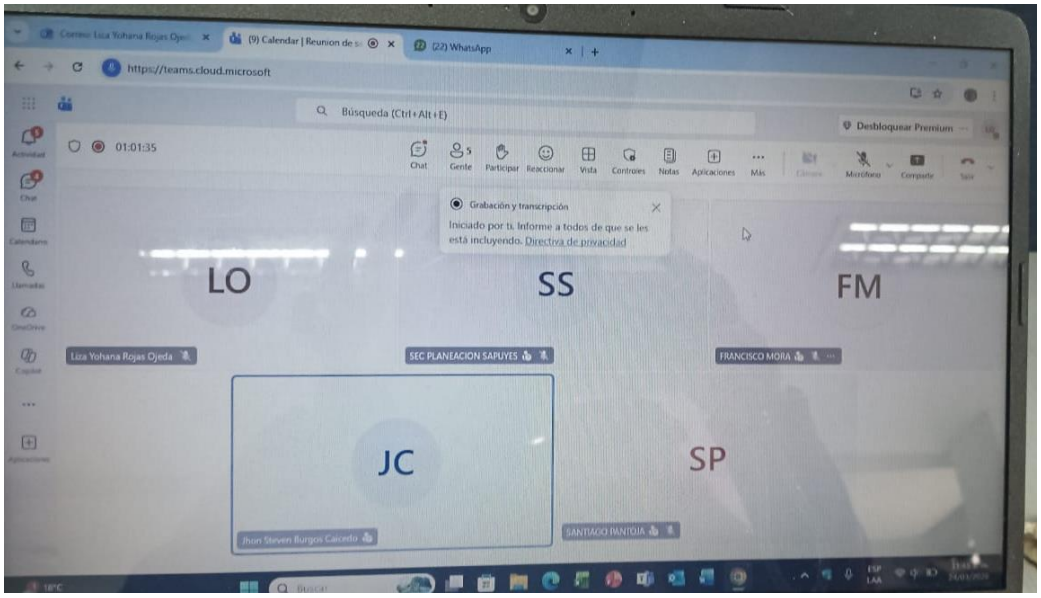

Ilustracion 2

.

El equipo de diseño confirma que dichas observaciones ya fueron incorporadas.

- Distribución de áreas:
  Se ratifica la necesidad de cumplir con aproximadamente 210 m² para las 6 máquinas biosaludables, indicando que la distribución propuesta cumple con este requerimiento.
- Urbanismo:
  - Andén perimetral proyectado de 2 metros de ancho
  - No se contemplan andenes internos debido a la configuración del proyecto
  - Se prioriza una plazoleta central con circulación libre
- Acometidas:
  Se informa que:
  - Existe disponibilidad de energía en el sector
  - Se iniciaron gestiones con la empresa prestadora del servicio
  - La solicitud formal se realizará una vez se tenga definida la implantación

Se solicita incluir este avance en los informes de supervisión.

• Elementos técnicos adicionales:

- Tanque de almacenamiento de 2000 L deberá ir cubierto
- Definición de materiales para baños y cielo raso conforme a normativa
- Paisajismo limitado, con uso de césped y especies autóctonas

 Estado de estudios y diseños:
Se informa un avance aproximado del 40% en componente arquitectónico.
Se resalta la importancia de retroalimentar continuamente la información para seguimiento.
 Avance de obra y preliminares:

- No se han realizado aún adecuaciones significativas del terreno (descapote pendiente)
- Se plantea ejecutar estas actividades en fase preliminar antes del inicio de obra (Etapa 2)

 Socialización y aspectos contractuales:

- Se confirma que la socialización con la comunidad ya fue realizada
- Se solicita enviar nuevamente los soportes
- Se requieren fechas contractuales para trámite de segundo desembolsó
- Acuerdos y compromisos
- Adoptar el diseño tipo B como propuesta definitiva
- Remitir imágenes y soportes de los diseños a la supervisión
- Enviar soporte de socialización comunitaria
- Incluir avances de acometidas en informes de supervisión
- Remitir fechas contractuales requeridas para el segundo desembolso
- Continuar retroalimentación de estudios y diseños antes de entrega final
- Evaluar y ejecutar adecuación del terreno en fase preliminar
- Presentar avances semanales con porcentaje de ejecución

Dentro de las obligaciones contraídas en este tipo de convenio se contemplan usualmente las siguientes responsabilidades:

> *(…).**(…) CLAUSULA PRIMERA OBLIGACIONES CONTRACTUALES: I. OBLIGACIONES ESPECÍFICAS DEL ENTE TERRITORIAL: PARA LA ETAPA INICIAL DEL CONVENIO**. El cronograma y sus modificaciones deberán ser aprobadas por el supervisor del convenio designado por el MINISTERIO y serán de obligatorio y estricto cumplimiento, atendiendo a las normas técnicas necesarias para su correcta ejecución. Los eventuales ajustes al cronograma se sustentarán técnica, económica y jurídicamente**. (…).***
(...).

COMPROMISOS

RESPONSABLE	ACCIONES	FECHA LÍMITE CUMPLIMIENTO
Municipio Sapuyes Nariño	Envio Fechas Contratación derivados Programacion Mesas de Trabajo Estudios y Diseños	**prioritario**

En constancia de lo anterior, firman el presente documento en dos (2) originales,

Firma
Supervisor

Liza Yohana Rojas Ojeda
Apoyo Supervisión

Firma
Supervisor Municipio Sapuyes Nariño

Jhon Steven Burgos Caicedo
Secretario de Planeacion y Obras

Anexos: (Relacionar los documentos con el número de folios)
Copia: Subdirección de Gestión Contractual

INFORME DE EJECUCIÓN
CONVENIO INTERADMINISTRATIVO DE COFINANCIACION No.2336 DE 2025, MUNICIPIO DE SAPUYES – DEPARTAMENTO DE NARIÑO
INFORME PERIODO DE EJECUCIÓN MES DE MARZO DE 2026

1. GENERALIDADES CONVENIO / CONTRATO

OBJETO:	AUNAR ESFUERZOS TÉCNICOS, ADMINISTRATIVOS Y FINANCIEROS PARA DESARROLLAR LOS ESTUDIOS, DISEÑOS Y CONSTRUCCIÓN DEL CENTRO DE CONVIVENCIA CIUDADANA "PAZ A LO BIEN" TIPO 1 EN EL MUNICIPIO SAPUYES CORREGIMIENTO EL ESPINO – NARIÑO.		
UBICACIÓN DEL PROYECTO:	Corregimiento El Espino del Municipio de Sapuyes SAN FRANCISCO O RECUERDO		
BENEFICIARIO:	MUNICIPIO DE SAPUYES – DEPARTAMENTO DE NARIÑO		
VALOR TOTAL APORTES DEL PROYECTO	**APORTES MIN – FONSECON**		$ 2.450.000.000,00
	APORTES ENTIDADES PÚBLICAS		
	TOTAL APORTES DEL CONVENIO		$ 2.450.000.000,00
FECHA SUSCRIPCIÓN	07/11/2025		
FECHA DE TERMINACIÓN DEL CONVENIO/ CONTRATO	31/07/2026		
SUPERVISOR DEL CONVENIO/ CONTRATO	JHON STEVEN BURGOS CAICEDO		
REGISTRO PRESUPUESTAL MININTERIOR	No. 58625	07/11/2025	
COMPROMISO VIGENCIA FUTURA (si aplica)	No. 9025	07/11/2025	
FECHA DE APROBACIÓN DE PÓLIZA INICIAL	No. 96-44-101200652	11/11/2025	
FECHA DEL ACTA DE INICIO EJECUCIÓN DEL CONVENIO/ CONTRATO	11/11/2025		
FECHA DE MODIFICACIONES, ADICIONES O PRÓRROGAS AL CONVENIO/ CONTRATO (adjuntar casillas si es necesario)	PRIMERA PRÓRROGA		FECHA: DD/MM/AAAA
	SEGUNDA PRÓRROGA		FECHA: DD/MM/AAAA
	TERCERA PRÓRROGA		FECHA: DD/MM/AAAA
FECHA DE SUSPENSIONES Y REINICIOS DEL CONVENIO/ CONTRATO (adjuntar casillas si es necesario)	SUSPENSIÓN 01		FECHA: DD/MM/AAAA
	AMPLIACIÓN SUSPENSIÓN		FECHA: DD/MM/AAAA
	REINICIO		FECHA: DD/MM/AAAA
PÓLIZA SEGÚN ACTUACIÓN (Vigencia nueva del amparo)	FECHA: DD/MM/AAAA		
	FECHA: DD/MM/AAAA		
	FECHA: DD/MM/AAAA		
VALOR DE ESTUDIOS Y DISEÑOS	$ 149.827.981,00		
VALOR DE INTERVENTORÍA ESTUDIOS Y DISEÑOS	$ 84.123.457,00		
CUOTA DE GERENCIA (Cuando aplique)			
VALOR DE OBRA	$ 1.846.883.748,00		
VALOR INTERVENTORÍA DE OBRA	$ 369.164.814,00		
VALOR ADICIONAL DE OBRA			

LINK DEL CONVENIO	https://community.secop.gov.co/Public/Tendering/ContractNoticeManagement/Index?currentLanguage=es-CO&Page=login&Country=CO&SkinName=CCE
LINK CONTRATACION ESTUDIOS DISEÑOS Y OBRA	https://www.contratos.gov.co/consultas/detalleProceso.do?numConstancia=25-21-53141&g-recaptcha-response=0cAFcWeA4Uhmj5C6_jTEss4KRHiiIrz5Znx2UhUmA2Qzv34cHe26TMd-Dws1C-pn06Ovcaq7ELpWbWmxB9EyHumsxJDhOZ_E6HGa_8OULCKk0NgqHOIRGVqOZlUu3tAzG_z70BhsnT-gLoYBSWfOQG49ez-bjl_MQnKVX6AJiDAN8i3-THM2iD0wCHkhzQ-xtRnQqaMb_HTbsi_k7bQdZSdEM5o9uRAPrb97TPPbsrxmIJH_1-7y8N1LgLyOuaA0oBoG4COx_ZPdehzYZNo3RLP9Vpd4OQmJa0qAQFnssXGoy-Zasjr2a_5mloe34tkvA6EW9TaEP2tL9upBZwL8xDfZn1SwG6fVQlndO17x4liE2tiT6d1uyhKjJZ8WENmI2nFMliGAkZq0e2KmMW74p0lNe_4t1_PRy11X8VVhY8aWoxaCczcIdKir7atKGuopT2W0AobiSBGDYNZIcy2X7H-BUwWPjL25bd_3-nljDFoqqRmWIbULMpxlvCz0S-FVmZlKSwDeEzKbNfESfjveMde3eg1ybSLPxigWlaxyPx81bo52Lub7_xDIQeoK0kkDbwAr-c3dHsOW30bzdwpxJVn7er21S_XsosNzeq5uHl3IPAtlSXIm_dhPyv1d1VaMKQH97Z6lOwMUov-zwv2iUMJG7eOmRizXYF6l1OLOIttq9BfcGyOzZtozEAdxw5KDeqnBgaMJjd0bsd9ar3s0ZxOvsPfxYir3hNqCgC58GXt7DEtVQKrZNl-i7QlIZ9BnZxRyVltkNO4rqcD5w_oPISlcZshzk8jEDTiXFE0GOrKDen0cQnz_SNcxGsOgxuRJJExEVmWK3GcrgWMwFfjbRKC1q_SJ3jUtZ6jo1lDAeDBA3RnIQbrs7wksCsadsV_7mS9IXAdkb6F0ujHwislSDsg7e5EDG23wTP7lEo9cvJevKGhbn0qJflRoN8HGYHNRgOpalcb3cRIBSRBY1vpeLOo04o9cXTQmri7wwOXdfMtXfepEYD3lYnE9lI5WLbr9QUeKBy1EudOvxuEUI9f59d2rI34wmo2lpu1DQraEgwa1kjC_dNBAWdKOHVQVvHs0ZCG1WZa4JhBiUpMJG-P47YT-pMnnrprXWB5g
LINK CONTRATACION INTERVENTORIA ESTUDIOS DISEÑOS Y OBRA	https://www.contratos.gov.co/consultas/detalleProceso.do?numConstancia=26-15-14671743&g-recaptcha-response=0cAFcWeA6CcO-3_8FxFINN6n1ll-YZ41jNUuRH9QJ7vHofXaSvMSJ62TAFjL00pczbhd00qP979BA4yBrCZNyVbyl9eEe6m8vZiyfPyMKqXcghYRbYtguXnZxsh-7FSCx4qmuV0P937jQBRNyXHLOVfsobFi6YBUampCqnxdb_088FRkU54Vt-NiNCGFRd-STGToqKKFlM-Fzs6u3W7DQWjZfZFAvjJxJsBt8tVjy4ztbAKj1Mnrtd9rtD2vdqKC2NbZmaTqDzAg57RZma1THXQE3egGiGqeqN7nAoIjeXHB6G5TR8J7r7DPjnhsehmVvxb8wUCAl9WLCESy-TgX9uulYG07ReKg9nwJpP0oek-sgRY79R9TxtfOhxX3MSr7L39mQRTzvuEc788rwtKr9qoAclxv6X8yiO8WypGStRi7aTBkhTm5pJkZy1Jq9S5mwOuHIfTEG-Lf5dbblHnBtJrOlhszS-_1VskVFqH2anqIslkh5ZQ-QOy78giAiN7kZ565m2phs9Ckqi-zfOD6zgTfveHlgXm9pXlFYmzVyJVGQUN6FjU7xrrQvSAzZ0V7CxLSqHLUacPU1IaxVbADQbIXsUvd-AE0CEs1YQcgeHHXMHDjRVKrj4-bnBDBYpbc8nCuE-mNMwMJeEjCQiED2rs2q2Md3GXHyiuu_WR2oOXjmzZc7y1QirJgad7dpuR2x9MDMaytHM9Xe3LkOUGrT9t0rjkWXVsafvn1jeCWa8GXw3rT74fRWx2yLHsCt02VNGPRCzT2qFNTiRO2RNinPzlPnS97STEBkcfwxphVxB88I5NKUc0B47C6PBfhy97RK0SbGha4vL_CuRRFm4vRhBTvvFvH9E8Lxmqh2VutI2IYyBz-3-Tq1_77tuw1-H1TXvdN8HQLeGc6lRlhFZYOJ7RusBIDGxUgWbcnxqPzdkKNQ-p2Q0HJpQ_SfBvELfj7a6v4wxgNKV6DweQCBOWTu8qal1W0snLmb3Jc02P9hqGa9RXm02LFA4-urQCviUmlOQURdwQONtCTj88oevsmp7TXJwfCW8pAVKLF6

	wPVdaIE0FW6ENUtIY2FD43CbuoxPcEtYkoJv3pdL3Gb-92fuUJqO0OsgsGw9tVQ

2. ASPECTOS FINANCIEROS CONVENIO/ CONTRATO

- ***Convenio interadministrativo/ Contrato*** (adjuntar casillas si la cantidad de desembolsos es mayor o el convenio/ contrato tuvo adiciones)

CONCEPTO	REQUISITOS DE CUMPLIMIENTO	PORCENTAJE DE OBRA REQUERIDO	FECHA DE PAGO	VALOR
PRIMER DESEMBOLSO	A. Suscripción del acta de inicio. B. Aprobación de Póliza de Garantía. C. Designación de la supervisión del convenio por parte del municipio. D. Aprobación del cronograma del convenio por parte del supervisor del MINISTERIO.	NO APLICA	26/12/2025	$ 857.500.000,00
SEGUNDO DESEMBOLSO	A. Contar con los pliegos definitivos que soportan el proceso de contratación de los Estudios, Diseños y Ejecución de obra, así como el de interventoría debidamente publicados a través de la plataforma SECOP. B. Evidencias de instalación de valla informativa del proyecto. C. Informe del supervisor del Municipio con registro fotográfico donde se evidencie que el lote ya se encuentra listo para iniciar la obra y cuenta con los puntos de agua, luz y alcantarillado. D. Acta de socialización del proyecto con la comunidad. E. Remisión de Informe y/o balance financiero expedido por el ENTE TERRITORIAL, donde conste la ejecución de los recursos aportados por el MINISTERIO al corte del mes inmediatamente anterior a la solitud de desembolso, para lo cual deberá diligenciar el Anexo suministrado por el MINISTERIO, y se deberán adjuntar copias de: facturas, cuentas de cobro, actas, órdenes de pago, comprobantes de egreso y copia de los extractos de las cuentas bancarias utilizadas para el manejo de recursos del convenio.	0%	DD/MM/AAAA	$ 735.000.000,00
TERCER DESEMBOLSO	A. La certificación del Interventor y del supervisor del convenio designado por el Municipio que acredite la aprobación de estudios y diseños. B. Estudio de suelos. C. La certificación del Interventor y del supervisor del convenio designado por el Municipio que acredite como mínimo un avance del 50% de ejecución de la obra. D. El correspondiente informe de interventoría con registro fotográfico del avance de la obra por capítulos, donde se evidencie que el avance de obra es de mínimo el 50%. E. La respectiva acta parcial de obra avalada por el interventor, donde se evidencie que el avance de obra es de mínimo el 50%. F. Evidencia del contrato ante la empresa competente para la expedición de las certificaciones RETIE y/o RETILAP. G. Entrega de primer video donde se evidencie que el avance de obra es de mínimo el 50%. H. Remisión de Informe y/o balance financiero	50%	DD/MM/AAAA	$612.500.000,00

	expedido por el ENTE TERRITORIAL, donde conste la ejecución de los recursos aportados por el MINISTERIO al corte del mes inmediatamente anterior a la solitud de desembolso, para lo cual deberá diligenciar el Anexo suministrado por el MINISTERIO, y se deberán adjuntar copias de: facturas, cuentas de cobro, actas, órdenes de pago, comprobantes de egreso y copia de los extractos de las cuentas bancarias utilizadas para el manejo de recursos del convenio.			
ÚLTIMO DESEMBOLSO	A. La certificación del Interventor y del supervisor del convenio designado por el municipio que acredite el avance del 100% de ejecución de obra, la cual debe incluir: A. La certificación del Interventor y del supervisor del convenio designado por el municipio que acredite el avance del 100% de ejecución de obra, la cual debe incluir: 1) El correspondiente informe final de interventoría con registro fotográfico del proyecto del antes, durante y después de la ejecución de las actividades por capítulos. 2) Entregar paz y salvo del personal y proveedores vinculados al proyecto. 3) La respectiva acta final de obra avalada por el interventor. 4) Evidencia de la desinstalación de la valla. B. Entrega de la certificación RETIE y RETILAP, certificación de conexión eléctrica definitiva. C. Entrega de planos récord al Ministerio suscritos por el constructor y avalados por la interventoría y el Municipio. D. Entrega al Ministerio del Interior de "Acta de recibo y entrega de bienes proyectos FONSECON" (Anexo 26). E. Entrega del segundo video. F. Paz y salvo ambiental (Disposición de RCD). G. Remisión de Informe y/o balance financiero expedido por el ENTE TERRITORIAL, donde conste la ejecución de los recursos aportados por el MINISTERIO al corte del mes inmediatamente anterior a la solitud de desembolso, para lo cual deberá diligenciar el Anexo suministrado por el MINISTERIO, y se deberán adjuntar copias de: facturas, cuentas de cobro, actas, órdenes de pago, comprobantes de egreso y copia de los extractos de las cuentas bancarias utilizadas para el manejo de recursos del convenio.	100%	DD/MM/ AAAA	$245.000.000,00
TOTAL DESEMBOLSOS A LA FECHA DEL INFORME				$ 857.500.000
TOTAL VALOR LEGALIZADO POR EL MUNICIPIO A LA FECHA DEL INFORME (según información de contratación derivada)				$ 0,00

3. PÓLIZA CONVENIO/ CONTRATO

Nombre Aseguradora: SEGUROS DEL ESTADO S.A NIT. 860009578-6

PÓLIZA No.	AMPAROS	VALORES ASEGURADOS	VIGENCIAS	
			FECHA INICIO	*FECHA FINAL*
96-44-10100652	Cumplimiento	$ 490.000.000	07/11/2025	31/01/2027
	Calidad de servicio	$ 0,00	DD/MM/AAAA	DD/MM/AAAA

4. INFORMACIÓN CONTRATACIÓN DERIVADA

CONTRATO DE EJECUCIÓN DE ESTUDIOS, DISEÑOS Y OBRA

DESCRIPCIÓN	OBJETO		VALOR	
No. del contrato LP-2025-002	CONTRATAR LOS ESTUDIOS, DISEÑOS Y CONSTRUCCIÓN DEL CENTRO DE CONVIVENCIA CIUDADANA "PAZ A LO BIEN" TIPO 1 EN EL MUNICIPIO SAPUYES CORREGIMIENTO EL ESPINO, DEPARTAMENTO DE NARIÑO		Estudios y Diseños	$149.827.981,00
			Obra	$1.846.883.748
Adicional en valor (adjuntar celdas si es necesario)	DD/MM/AAAA			$ 0,00
	DD/MM/AAAA			$ 0,00
Nombre contratista	UNIÓN TEMPORAL DESARROLLO SAPUYES			$ 1,996,711,729
Fecha de Acta de inicio del contrato	18/03/2026			
Prórrogas, Suspensiones y Reinicios (adjuntar celdas si es necesario)	PRÓRROGA	DD/MM/AAAA		
	SUSPENSIÓN	DD/MM/AAAA		
	REINICIO	DD/MM/AAAA		
Fecha de terminación del contrato	31/07/2026			
VALOR TOTAL CONTRATADO:				$ 1,996,711,729
COMPAÑÍA ASEGURADORA	**ASEGURADORA SOLIDARIA DE COLOMBIA** NIT. 860.524.654-6			
PÓLIZA No.	775-74-994000000913			
FECHA DE LA PÓLIZA	09/03/2026			

CONTRATO DE EJECUCIÓN DE INTERVENTORÍA ESTUDIOS, DISEÑOS Y OBRA

DESCRIPCIÓN	OBJETO		VALOR	
No. del contrato CM-2026-001.	INTERVENTORÍA TÉCNICA ADMINISTRATIVA, FINANCIERA Y AMBIENTAL AL CONTRATO DE ESTUDIOS, DISEÑOS Y CONSTRUCCIÓN DEL CENTRO DE CONVIVENCIA CIUDADANA PAZ A LO BIEN TIPO 1 EN EL MUNICIPIO DE SAPUYES CORREGIMIENTO DE EL ESPINO DEPARTAMENTO DE NARIÑO.		Estudios y Diseños	$ 84.123.457,00
			Obra	$ 369.164.814,00
Adicional en valor (adjuntar celdas si es necesario)	DD/MM/AAAA			$ 0,00
	DD/MM/AAAA			$ 0,00
Nombre contratista	CONSORCIO C&L SAPUYES		R.L SANTIAGO ALEJANDRO PANTOJA ROSERO	
Fecha de Acta de inicio del contrato	18/03/2026			
Prórrogas, Suspensiones y Reinicios (adjuntar celdas si es necesario)	PRÓRROGA	DD/MM/AAAA		
	SUSPENSIÓN	DD/MM/AAAA		
	REINICIO	DD/MM/AAAA		

Fecha de terminación del contrato	31/07/2026	
VALOR TOTAL CONTRATADO:		$453.288.271
COMPAÑÍA ASEGURADORA	**SEGUROS DEL ESTADO S.A.** NIT 860.009.578-6	
PÓLIZA No.	**41-44-101303666**	
FECHA DE LA PÓLIZA	**06/03/2026**	

5. INFORME DEL SUPERVISOR DEL MUNICIPIO

	SI	NO
FECHA DE ÚLTIMO INFORME DEL MUNICIPIO	FEBRERO 2026	
INFORME SEMANAL DE INTERVENTORÍA	X	
INFORME FINANCIERO	X	
SALDO DE LA CUENTA BANCARIA	X	
ACTIVIDADES DEL PROYECTO		X
OTROS		

6. INFORME DEL SUPERVISOR DEL MINISTERIO

DESARROLLO DE LAS ACTIVIDADES DEL CONVENIO/ CONTRATO:	
La información que se registra a continuación debe ser suministrada por la Interventoría:	**PORCENTAJE (%)**
% PROGRAMADO DE EJECUCIÓN DE OBRA (ETAPA ESTUDIOS Y DISEÑOS)	**0.29**
% EJECUTADO DE OBRA	

En el marco de la ejecución y seguimiento del Convenio Interadministrativo de Cofinanciación No. 2336 de 2025, cuyo propósito es la ejecución del proyecto "Estudios, diseños y construcción del Centro de Convivencia Ciudadana Paz a lo Bien Tipo 1 en el corregimiento de El Espino, municipio de Sapuyes, departamento de Nariño", durante el mes de marzo de 2026 se desarrollaron las siguientes actuaciones administrativas y técnicas relevantes:

- ✓ El día 03 de marzo de 2026 se suscribió el contrato correspondiente al Proceso de Concurso de Méritos No. CM-2026-001, cuyo objeto consiste en la interventoría técnica, administrativa, financiera y ambiental al contrato de estudios, diseños y construcción del Centro de Convivencia Ciudadana "Paz a lo Bien" Tipo 1 en el municipio de Sapuyes, corregimiento de El Espino, departamento de Nariño.
- ✓ El día 12 de marzo de 2026 se suscribió el Otro Sí No. 1 a los contratos de obra e interventoría, mediante el cual se ajustó el plazo para la entrega del proyecto, con el fin de armonizar los tiempos contractuales con los requerimientos técnicos y administrativos establecidos en el Convenio Interadministrativo de Cofinanciación No. 2336 de 2025 y garantizar la adecuada estructuración de los productos derivados de la fase de estudios y diseños.
- ✓ El día 18 de marzo de 2026 se suscribieron las actas de inicio correspondientes al Contrato de Obra No. LP-2025-002 y al Contrato de Interventoría derivado del Concurso de Méritos No. CM-2026-001, dando inicio formal a la etapa de ejecución contractual y al desarrollo de las actividades técnicas contempladas dentro del alcance del proyecto.
- ✓ El día 24 de marzo de 2026 se llevó a cabo la primera mesa técnica de trabajo, con la participación del equipo encargado de los estudios y diseños, la interventoría, la supervisión del Ministerio del Interior y la supervisión del ente territorial. Durante esta jornada se efectuó la revisión de los avances preliminares de los diseños y la implantación del proyecto, así como la socialización del progreso alcanzado en el componente arquitectónico, conforme a lo establecido en la memoria descriptiva del proyecto y en los lineamientos técnicos del programa Centro de Convivencia Ciudadana – Paz a lo Bien.
- ✓ En desarrollo de la fase inicial de estudios y diseños, se adelantaron actividades de levantamiento topográfico del predio, incluyendo la obtención de información planimétrica y altimétrica, insumo técnico fundamental para la definición de la implantación del proyecto, la

elaboración de los diseños técnicos y la correcta localización de los diferentes componentes de infraestructura contemplados.

- ✓ El predio a la fecha cuenta con las certificaciones de disponibilidad de servicios de energía, agua y alcantarillado
- ✓ El predio actualmente conserva la cobertura vegetal correspondiente al césped del campo de fútbol, el cual se encuentra debidamente podado. Esta condición se mantiene debido a que, a la fecha, no se han iniciado las labores de intervención física en el sitio, toda vez que el proyecto se encuentra en la fase de elaboración de estudios y diseños de la infraestructura proyectada.
- ✓ No obstante, una vez se autorice el inicio de las actividades constructivas en el predio, únicamente será necesario realizar el descapote superficial de la capa de césped, estimado en un espesor aproximado de 5 cm, con el fin de adecuar el terreno para las posteriores actividades de obra. Para la ejecución de esta labor, el Municipio dispondrá de motoniveladora y del equipo mecánico complementario requerido. Cabe precisar que, actualmente, la motoniveladora municipal (equipo indispensable para el desarrollo de esta actividad) se encuentra en proceso de mantenimiento mecánico, situación que se espera subsanar previo al inicio de la intervención en campo.

JUSTIFICACIÓN DE AVANCE:

El desarrollo de las actividades adelantadas durante el mes de marzo de 2026 obedece a la necesidad de dar cumplimiento a los compromisos administrativos, contractuales y técnicos establecidos en el Convenio Interadministrativo de Cofinanciación No. 2336 de 2025, así como a la programación definida para la adecuada ejecución del proyecto "Estudios, diseños y construcción del Centro de Convivencia Ciudadana Paz a lo Bien Tipo 1 en el corregimiento de El Espino, municipio de Sapuyes, departamento de Nariño".

En este sentido, la suscripción del contrato de interventoría se constituye en una actuación indispensable para garantizar el seguimiento integral al contrato de obra, permitiendo ejercer control técnico, administrativo, financiero y ambiental sobre el desarrollo de las actividades previstas, conforme a los principios de transparencia, eficiencia y responsabilidad que rigen la contratación pública.

De igual manera, la suscripción del Otrosí No. 1 a los contratos de obra e interventoría respondió a la necesidad de ajustar los plazos contractuales con el fin de armonizar el cronograma del proyecto con los requerimientos técnicos y lineamientos establecidos en el convenio interadministrativo, garantizando así que la fase de estudios y diseños se desarrolle con la rigurosidad técnica necesaria para la correcta estructuración del proyecto.

Adicionalmente, la realización de la primera mesa técnica de seguimiento entre el equipo de estudios y diseños, la interventoría, la supervisión del Ministerio y la supervisión del ente territorial, se desarrolló con el propósito de efectuar la revisión preliminar de los avances de diseño, la implantación del proyecto y el componente arquitectónico, permitiendo validar criterios técnicos, resolver observaciones iniciales y garantizar que los productos en desarrollo se ajusten a la memoria descriptiva y a los lineamientos técnicos del programa.


Finalmente, el levantamiento topográfico del predio, incluyendo la obtención de información altimétrica y planimétrica, constituye un insumo técnico fundamental para el desarrollo de los estudios y diseños, ya que permite establecer con precisión las condiciones físicas del terreno, definir la implantación de la infraestructura proyectada y asegurar que las soluciones técnicas propuestas respondan adecuadamente a las características del sitio de intervención.

7. FECHAS DE VISITAS REALIZADAS AL PROYECTO (orden cronológico)

25/02/2026	DD/MM/AAAA	DD/MM/AAAA	DD/MM/AAAA	DD/MM/AAAA	DD/MM/AAAA
DD/MM/AAAA	DD/MM/AAAA	DD/MM/AAAA	DD/MM/AAAA	DD/MM/AAAA	DD/MM/AAAA


8. SUPERVISOR

JHON STEVEN BURGOS CAICEDO
Supervisor Convenio No. 2336 de 2025
Secretaria de Planeación Y Obras
Administración Municipal de Sapuyes

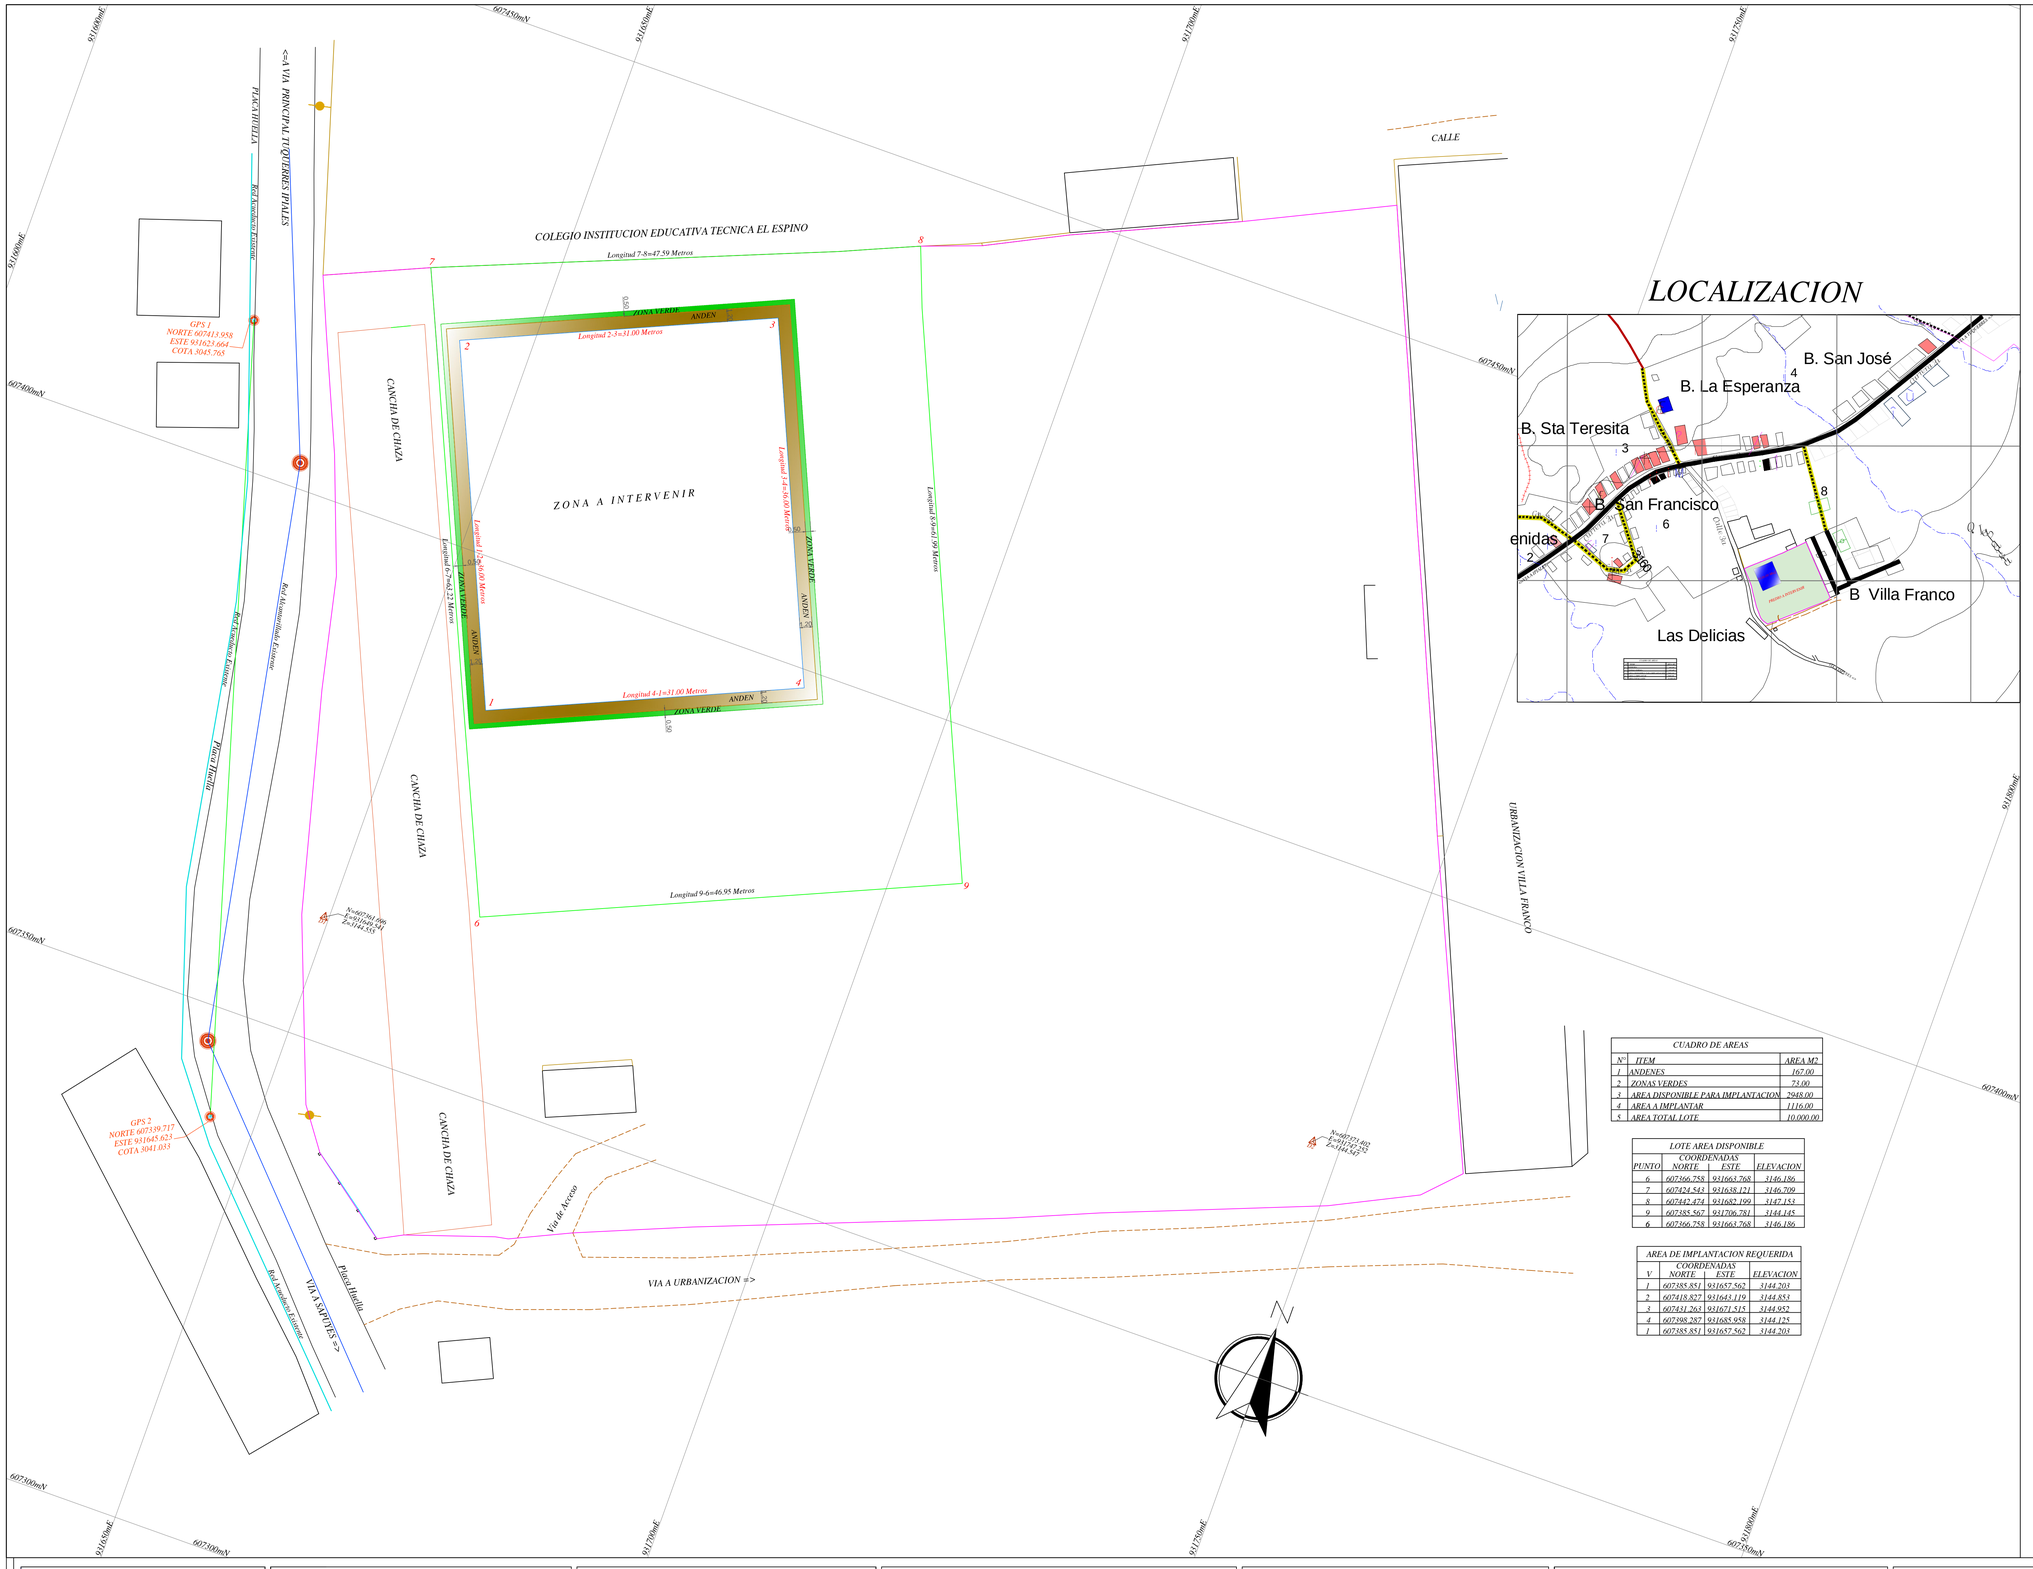



LOCALIZACION DEL MUNICIPIO DE SAPUYES EN EL CONTEXTO NACIONAL Y DEPARTAMENTAL

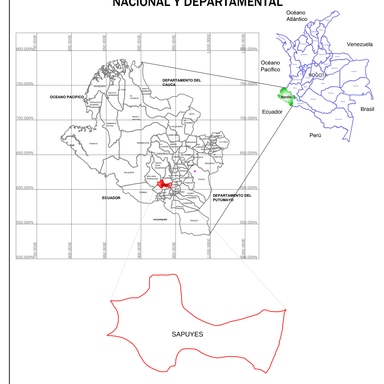

CUADRO DE AREAS		
N°	ITEM	AREA M2
1	ANDENES	167.00
2	ZONAS VERDES	74.00
3	AREA DISPONIBLE PARA IMPLANTACION	2948.00
4	AREA A IMPLANTAR	1116.00
5	AREA TOTAL LOTE	10,000.00

LOTE AREA DISPONIBLE			
PUNTO	COORDENADAS NORTE	ESTE	ELEVACION
6	607366.758	931663.768	3146.186
7	607424.543	931638.121	3146.709
8	607442.474	931682.199	3147.153
9	607385.567	931706.781	3144.145
6	607366.758	931663.768	3146.186

AREA DE IMPLANTACION REQUERIDA			
V	COORDENADAS NORTE	ESTE	ELEVACION
1	607385.851	931657.562	3144.203
2	607418.827	931643.119	3144.853
3	607431.263	931671.515	3144.952
4	607398.287	931685.958	3144.125
1	607385.851	931657.562	3144.203

CONVENCIONES

- ANDEN
- AREA DISPONIBLE
- AREA IMPLANTACION
- AREA TOTAL PREDIO
- CANCHA DE CHAZA
- CERCA DE ALAMBRE
- CONSTRUCCION
- COORDENADAS
- CURVAS DE NIVEL
- PERFIL
- PLACA GPS
- PLACA HUELLA
- POSTE BAJA TENSION
- POZO EXISTENTE
- PUNTO TOPOGRAFICO
- RED ACUEDUCTO
- RED ALCANTARILLADO
- VIA

REPUBLICA DE COLOMBIA - DEPARTAMENTO DE NARIÑO
MUNICIPIO DE SAPUYES

TRABAJO:
LEVANTAMIENTO TOPOGRAFICO
LOCALIZACION DE PREDIO Y AREA A IMPLANTAR
CORREGIMIENTO DEL ESPINO
MUNICIPIO DE SAPUYES
DEPARTAMENTO DE NARIÑO

PROYECTO:
ESTUDIOS DISEÑOS Y CONSTRUCCION DEL CENTRO DE CONVIVENCIA CIUDADANA PAZ A LO BIEN
MUNICIPIO DE SAPUYES
DEPARTAMENTO DE NARIÑO

CONTIENE:
PREDIO SAN FRANCISCO CORREGIMIENTO DEL ESPINO
MATRICULA INMOBILIARIA N°254-13390
MUNICIPIO DE SAPUYES
DEPARTAMENTO DE NARIÑO

LEVANTO Y DIGITALIZO:
CARLOS CORDOBA CORDOBA
Topografo Lic. Prof. N°01-0927 C.P.N.T.

MODIFICACIONES

FECHA	RADICACION	RESPONSABLE


REVISO:
DIANA CAROLINA MORA
Secretaria de Planeacion Municipal

ARCHIVO LEV. TOP. DWG

ESCALA: 1 : 250

PLANO: 2/3

FECHA: JUNIO 2025

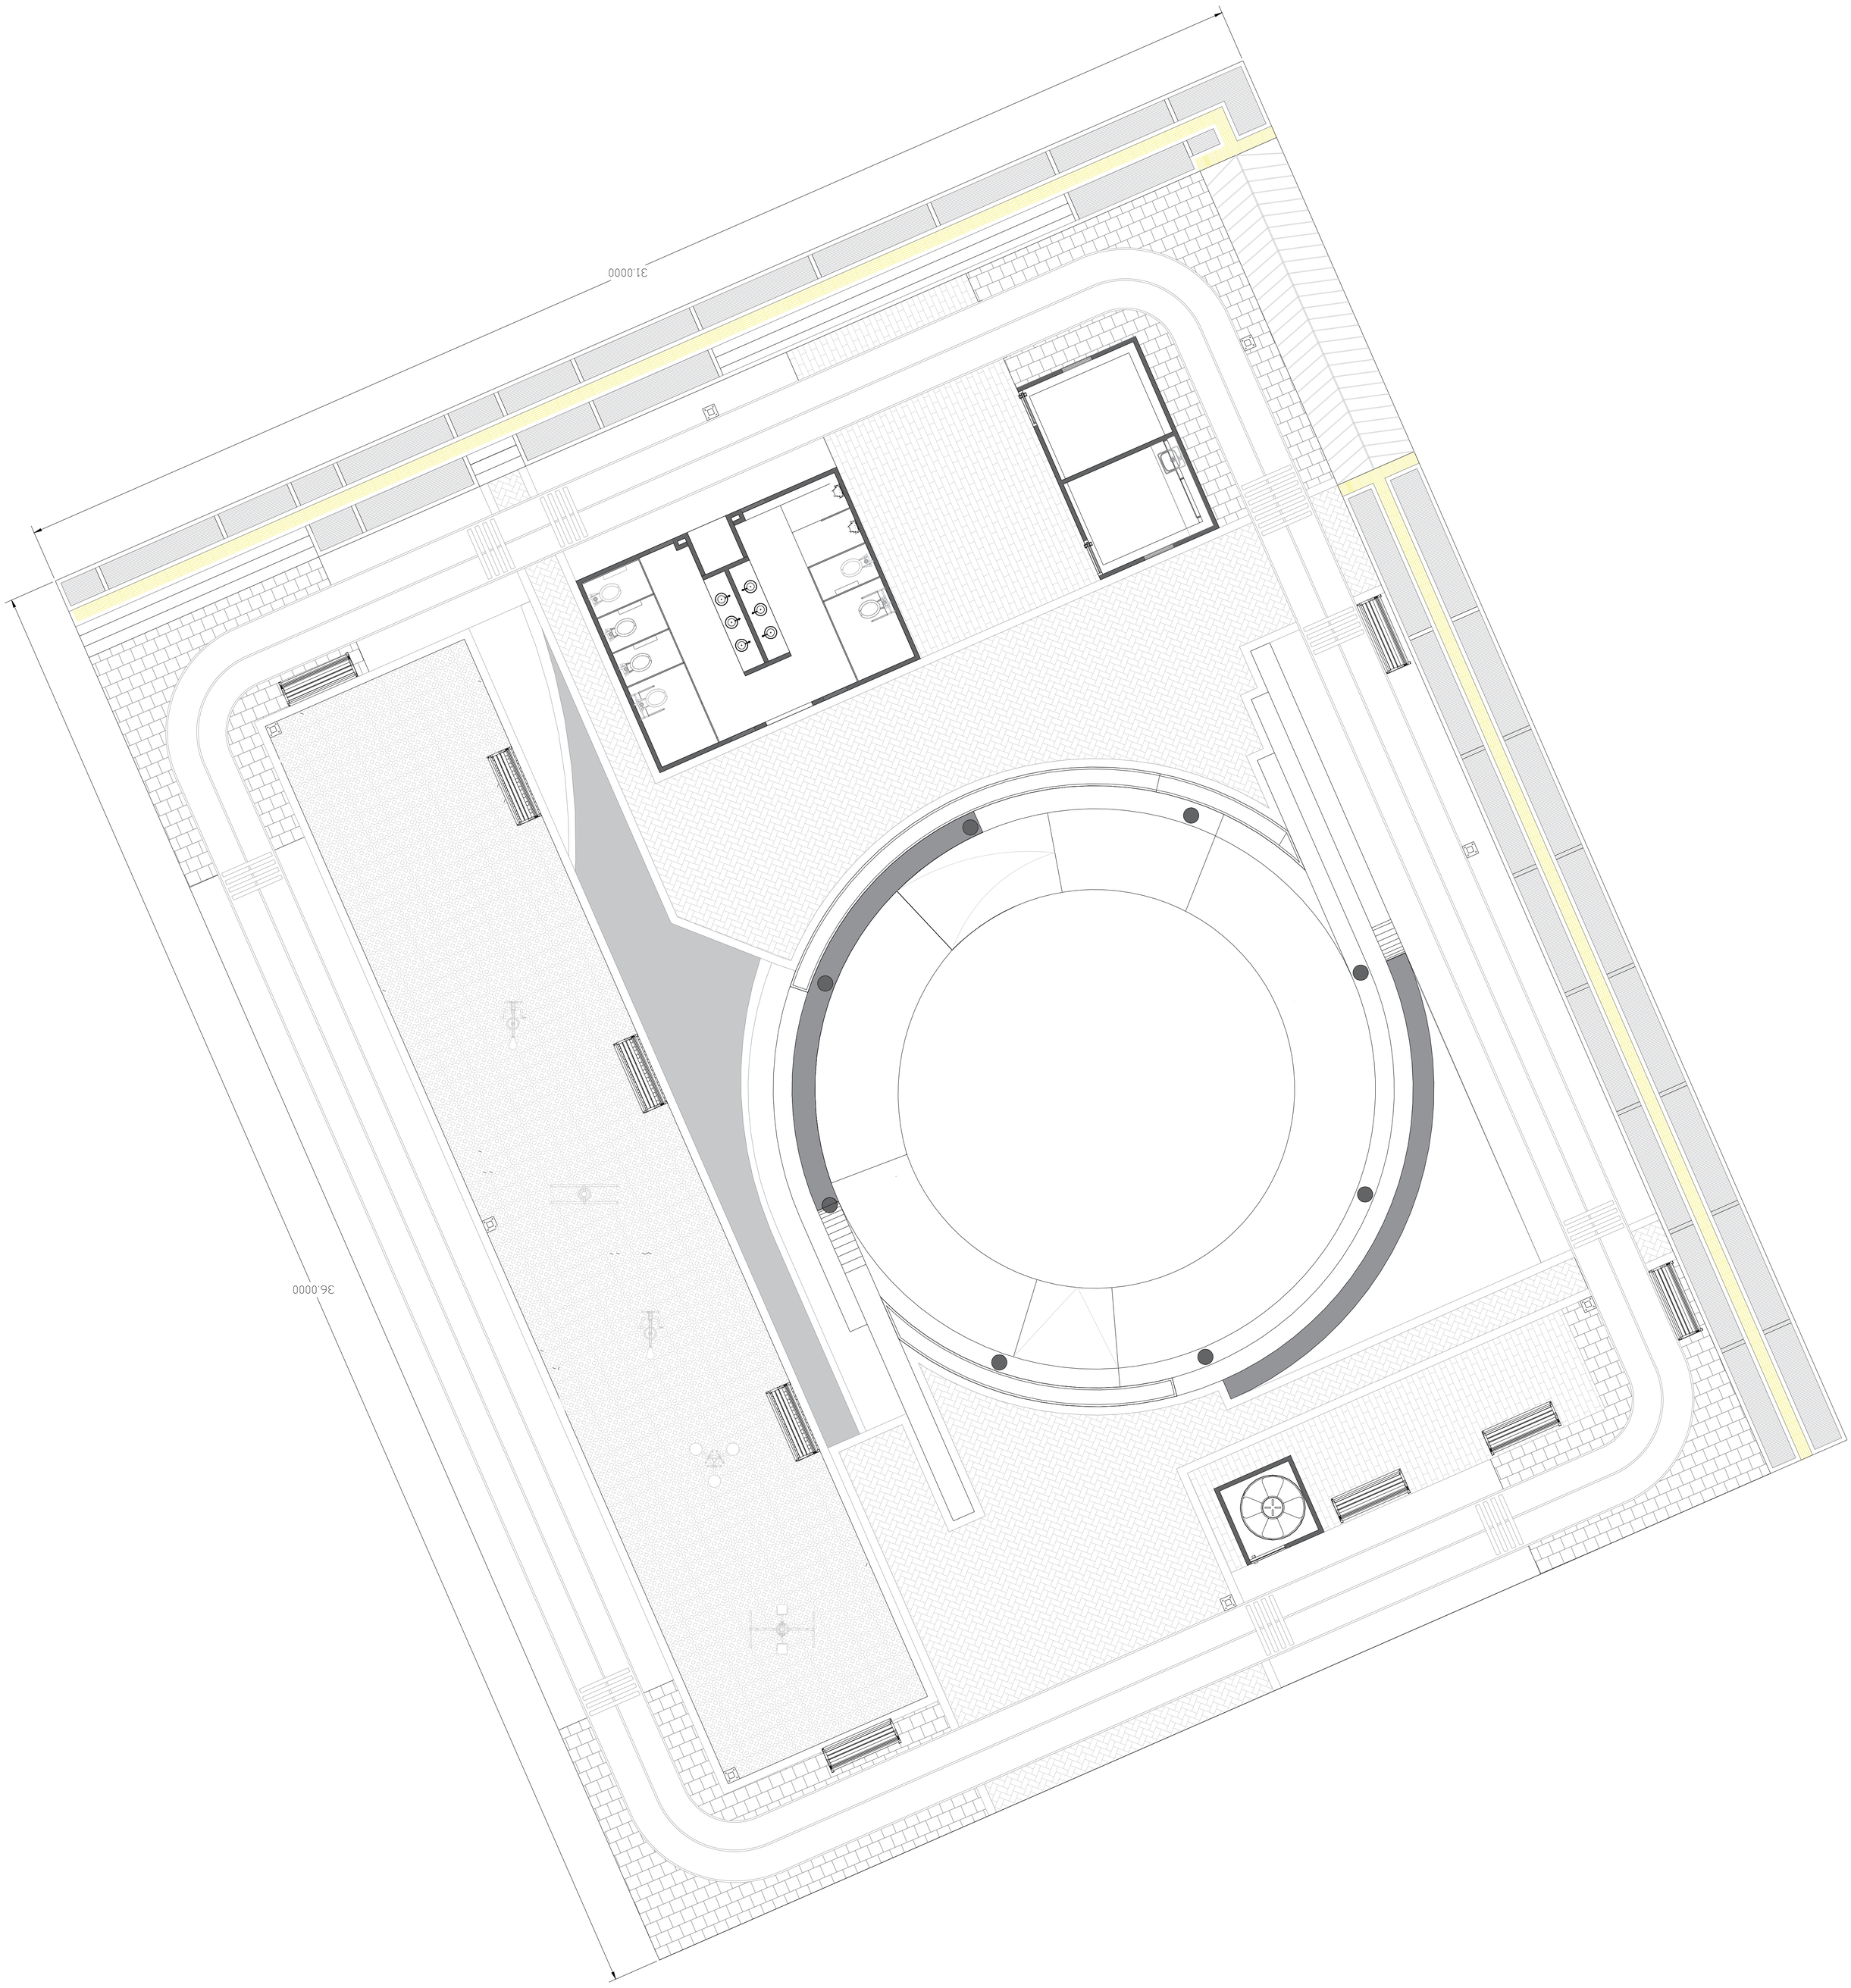
31.0000
36.0000

CONVENIO INTERADMINISTRATIVO 2336 DE 2025

AUNAR ESFUERZOS TÉCNICOS, ADMINISTRATIVOS Y FINANCIEROS PARA DESARROLLAR LOS ESTUDIOS, DISEÑOS Y CONSTRUCCIÓN DEL CENTRO DE CONVIVENCIA CIUDADANA "PAZ A LO BIEN" TIPO 1 EN EL MUNICIPIO SAPUYES CORREGIMIENTO EL ESPINO – NARIÑO.

INFORME FINANCIERO DE 01 AL 31 DE MARZO DE 2026
MUNICIPIO DE SAPUYES-NARIÑO

PROYECTO (S):

CONTRATAR LOS ESTUDIOS, DISEÑOS Y OBRA DEL CENTRO DE CONVIVENCIA CIUDADANA "PAZ A LO BIEN" TIPO 1 EN EL MUNICIPIO SAPUYES CORREGIMIENTO EL ESPINO – NARIÑO.

CONTRATAR LA INTERVENTORIA DE LOS ESTUDIOS, DISEÑOS Y OBRA DEL CENTRO DE CONVIVENCIA CIUDADANA "PAZ A LO BIEN" TIPO 1 EN EL MUNICIPIO SAPUYES CORREGIMIENTO EL ESPINO – NARIÑO.

CUENTA (AHORROS) No.: 0550101300045107 DEL BANCO: DAVIVIENDA

VALOR CONVENIO **$ 2.450.000.000,00**

VALOR APORTE MINISTERIO DEL INTERIOR **$ 2.450.000.000,00**
VALOR APORTE MUNICIPIO **$ 0,00**

		FECHA DE GIRO		
VALOR GIRADO POR EL MINISTERIO DEL INTERIOR:		26/11/2025	GIRO 1	$ 857.500.000,00
			TOTAL GIRADO	**$ 857.500.000,00**

VALOR TOTAL RECURSOS DESEMBOLSADOS A LA CUENTA : 0550101300045107 A LA FECHA (4) **$ 857.500.000,00**

VALOR CONTRATADO:

CONTRATO No.	NOMBRE CONTRATISTA	VALOR CONTRATO	VALOR ADICION (SI APLICA)	TOTAL CONTRATADO
No. LP-2025-002	UNIÓN TEMPORAL DESARROLLO SAPUYES - RL CAMILO ANDRÉS MESA ACOSTA	$ 1.996.711.729,00		$ 1.996.711.729,00
No. CM-2026-001	CONSORCIO C&L SAPUYES	$ 453.288.271,00		$ 453.288.271,00
TOTAL CONTRATADO				**$ 2.450.000.000,00**

VALOR PAGADO A LA FECHA A LOS CONTRATOS:

CONTRATO No.	OBJETO DEL PAGO	No. DE ORDEN DE PAGO	No. DE COMPROBANTE DE EGRESO	FECHA DE PAGO	AFECTACION RECURSOS MINISTERIO DEL INTERIOR	AFECTACION RECURSOS DEL MUNICIPIO	VALOR DEL PAGO
					$ 0,00	$ 0,00	$ 0,00
					$ 0,00	$ 0,00	$ 0,00
					$ 0,00	$ 0,00	$ 0,00
					$ 0,00	$ 0,00	$ 0,00
					$ 0,00	$ 0,00	$ 0,00
VALOR TOTAL PAGADO (3)					**$ 0,00**	**$ 0,00**	**$ 0,00**

RENDIMIENTO FINANCIEROS GENERADOS EN LA CUENTA DEL CONVENIO

FECHA RENDIMIENTOS GENERADOS	VALOR RENDIMIENTOS GENERADOS
31/12/2025	$ 14.107,25
31/01/2026	$ 72.888,69
28/02/2026	$ 66.034,19
31/03/2026	$ 72.900,50
TOTAL (3)	**$ 225.930,63**

DEVOLUCION RENDIMIENTOS FINANCIEROS A LA CUENTA (AHORROS) DEL TESORO NACIONAL No. ----------

FECHA DEVOLUCION RENDIMIENTOS	VALOR DEVOLUCION RENDIMIENTOS GENERADOS	No. DE RECIBO DE CONSIGNACION DEVOLUCION RENDIMIENTOS
TOTAL (4)	**$ 0,00**	

TOTAL DESEMBOLSOS REALIZADOS (4) **$ 857.500.000,00**

TOTAL PAGOS REALIZADOS (4) **$ 0,00**

TOTAL RENDIMIENTOS FINANCIEROS GENERADOS (2) $ 225.930,63

TOTAL DEVOLUCION RENDIMIENTOS FINANCIEROS (4) $ 0,00

SALDO EN LA CUENTA RENDIMIENTOS FINANCIEROS (3-4)=(5) **$ 225.930,63**


SALDO EN CAJA DEL CONVENIO (1) - (2) + (5) **$ 857.725.930,63**

SALDO A FAVOR DEL DEPARTAMENTO PARA LA PROSPERIDAD SOCIAL X DEVOLVER

OBSERVACIONES

EL VALOR DEL SALDO A FAVOR DEL DEPARTAMENTO SE LIQUIDA AL FINALIZAR EL CONVENIO

FIRMA

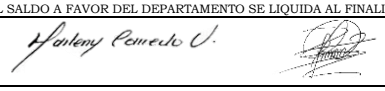

TESORERO / SEC PLANEACIÓN

* SE ADJUNTAN COPIAS DE: EXTRACTOS BANCARIOS, COPIA COMPROBANTE DE CONSIGNACION DE RENDIMIENTOS FINANCIEROS Y CONSIGNACION DE LOS RECURSOS SOBRANTES.

DAVIVIENDA

Fogafín | Producto protegido por el Seguro de Depósitos

H.04

CUENTA DE AHORROS
1013 0004 5107

INFORME DEL MES: MARZO /2026

Apreciado Cliente
MUNICIPIO SAPUYES
tesoreria@sapuyes-narino.gov.co

Saldo Anterior	$857,653,030.13
Más Créditos	$72,900.50
Menos Débitos	$0.00
Nuevo Saldo	$857,725,930.63
Saldo Promedio	$857,653,030.13

Fecha	Valor	Doc.	Clase de Movimiento	Oficina
31 03	$ 72,900.50+	0000	Rendimientos Financieros.	0000



LA IMPORTANCIA DEL AHORRO
SE VE EN UN FUTURO MÁS FELIZ,
CONSTRÚYALO CON SUS CUENTAS DE AHORRO
Y CORRIENTE DAVIVIENDA.

VIGILADO SUPERINTENDENCIA FINANCIERA DE COLOMBIA

Este producto cuenta con seguro de depósitos
Cualquier diferencia con el saldo, favor comunicarla a nuestra revisoria fiscal KPMG Ltda. A.A. 77859 de Bogotá.
Recuerde que usted también cuenta con nuestro Defensor del Consumidor Financiero: José Guillermo Peña González Dirección: Av. 19 No. 114 -09, Of. 502. Bogotá D.C., Colombia. Teléfono: (+57 601) 2131370 | 2131322 Correo Electrónico: defensordelcliente@davivienda.com. Para mayor información en www.davivienda.com