
ESQUEMA GENERAL
PROPUESTA PUENTE PASILLO 5 Y 6 ESTANTERIA A OFICINAS






ESQUEMA GENERAL
PROPUESTA PUENTE PASILLO 5 Y 6 ESTANTERIA A OFICINAS

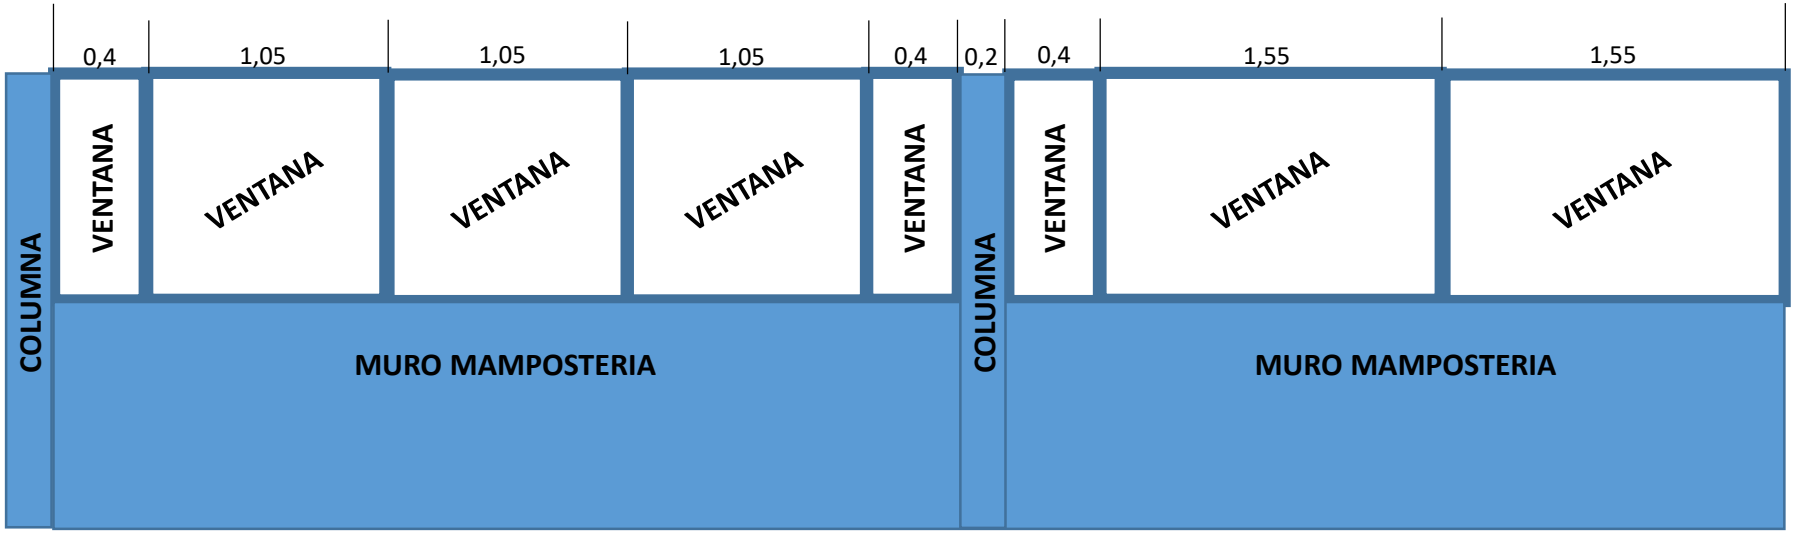


ESTADO ACTUAL VENTANERIA OFICINAS EXTERNAS 2DO PPISO

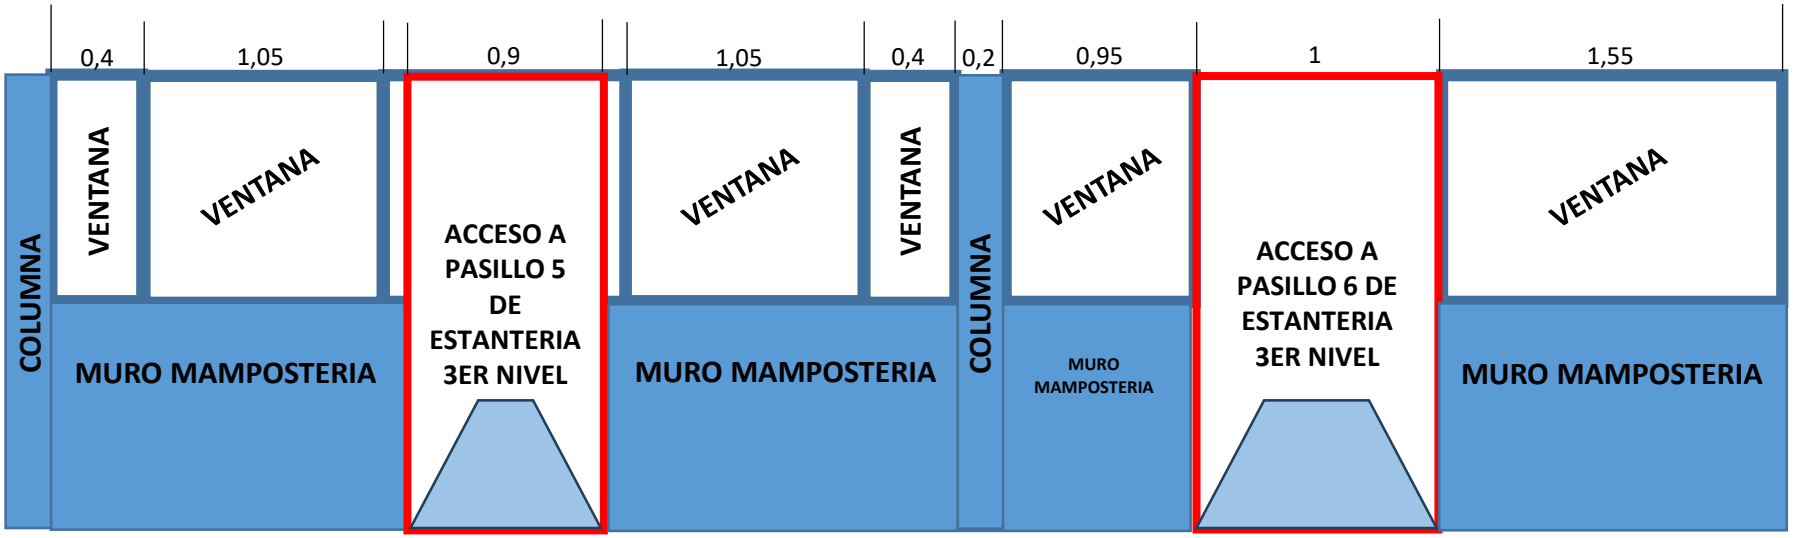

MODIFICACIÓN VENTANERIA CON PUENTES

ESQUEMA GENERAL
PROPUESTA PUENTE PASILLO 5 ESTANTERIA A OFICINAS

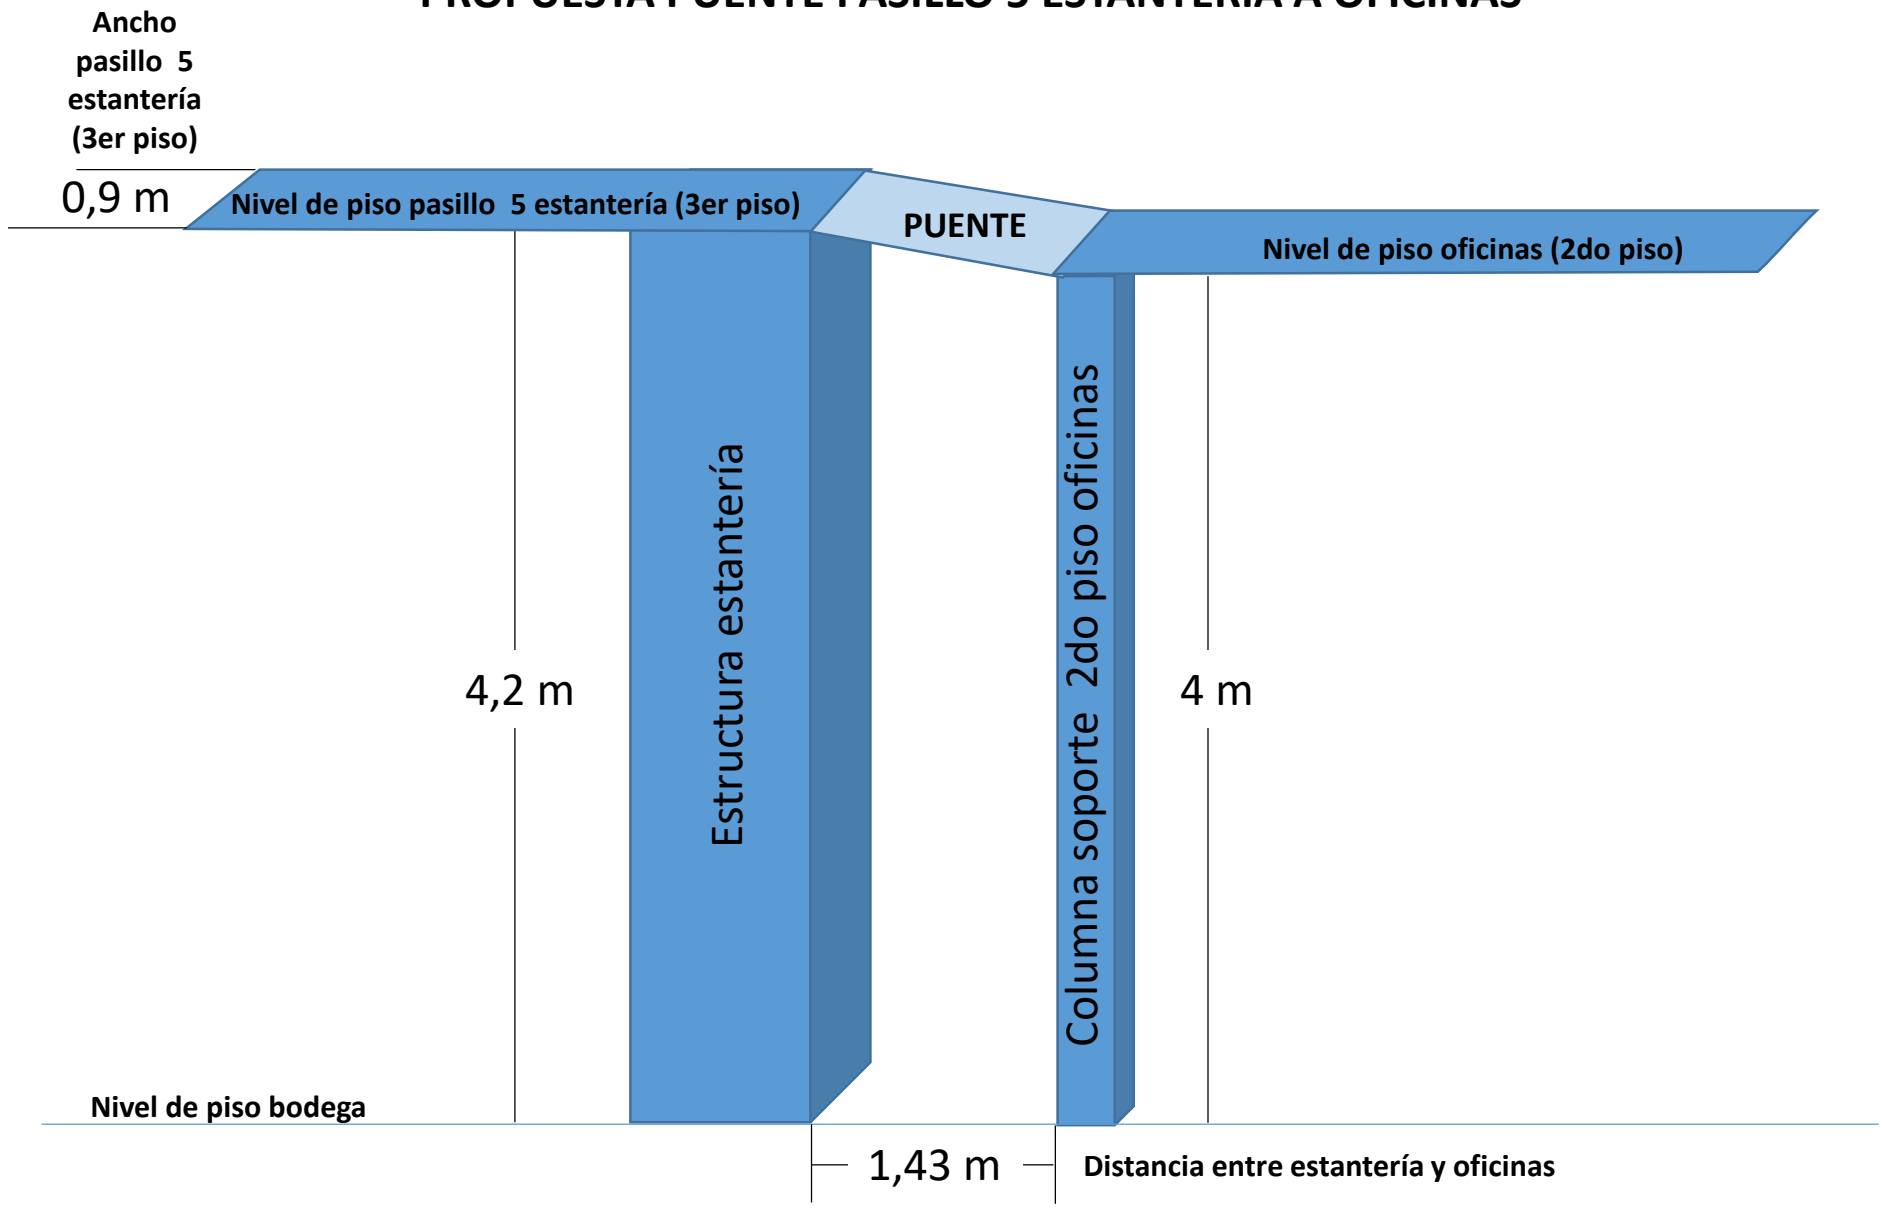

ESQUEMA GENERAL
PROPUESTA PUENTE PASILLO 6 ESTANTERIA A OFICINAS

