

LOCALIZACIÓN

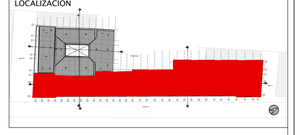

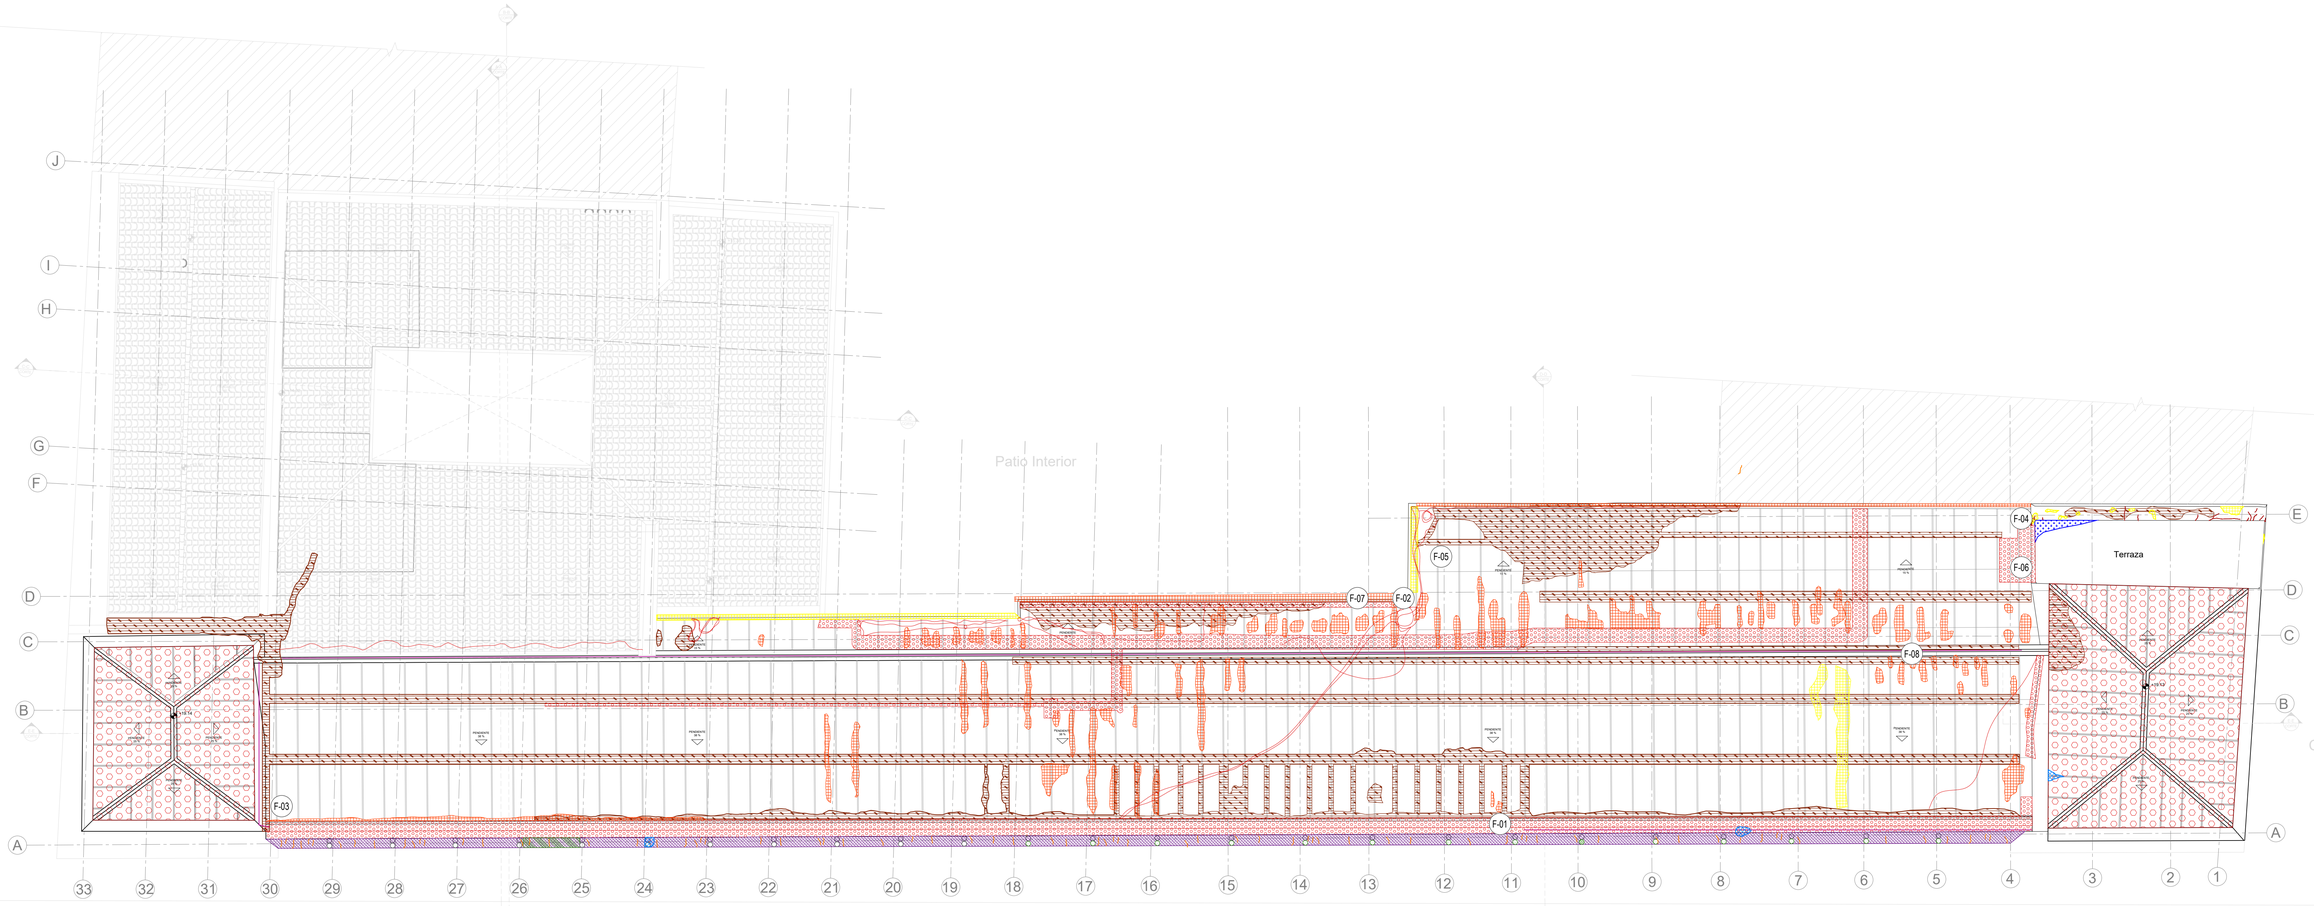

Carrera 8

PLANTA DE CUBIERTAS PALACIO LIÉVANO

ESC 1:125

F-01 — SUCIEDAD




SE REFIERE A LAS MANCHAS ENTENDIDAS COMO UNA VARIACIÓN CROMÁTICA DE LA SUPERFICIE, RELACIONADA CON LA ALTERACIÓN DEL MATERIAL (CORROSIÓN EN METALES), PRESENCIA DE MATERIALES EXTRAÑOS (AGUA, SUSTANCIAS ORGÁNICAS, PINTURAS, MICROORGANISMOS O SALPICADURAS DE MORTERO).

F-02 — SUCIEDAD



SE REFIERE A LAS MANCHAS ENTENDIDAS COMO UNA VARIACIÓN CROMÁTICA DE LA SUPERFICIE, RELACIONADA CON LA ALTERACIÓN DEL MATERIAL (CORROSIÓN EN METALES). PRESENCIA DE MATERIALES EXTRAÑOS (AGUA, SUSTANCIAS ORGÁNICAS, PINTURAS, MICROORGANISMOS O SALPICADURAS DE MORTERO).

F-03 — SUCIEDAD

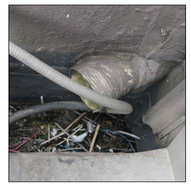


SE REFIERE A LAS MANCHAS ENTENDIDAS COMO UNA VARIACIÓN CROMÁTICA DE LA SUPERFICIE, RELACIONADA CON LA ALTERACIÓN DEL MATERIAL (CORROSIÓN EN METALES). PRESENCIA DE MATERIALES EXTRAÑOS (AGUA, SUSTANCIAS ORGÁNICAS, PINTURAS, MICROORGANISMOS O SALPICADURAS DE MORTERO).

F-04 — GRIETAS




SE REFIERE A LA DISCONTINUIDAD LONGITUDINAL PROFUNDA EN ELEMENTOS TRIDIMENSIONALES CON LA SEPARACIÓN EN DOS O MÁS PARTES. EN PARTICULAR MUROS DE FÁBRICA EN PIEDRA O LADRILLO. SE PUEDEN PRESENTAR EN EL ENCUENTRO ENTRE DOS MATERIALES DIFERENTES TRATÁNDOSE DE UNA JUNTA CONSTRUCTIVA.

F-05 — AGREGADOS MENORES

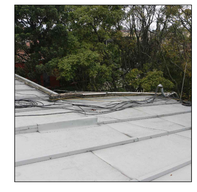

SE REFIERE A LOS APARATOS ELÉCTRICOS, CABLES REDES, PUNTILLAS, GANCHOS Y DEMÁS ELEMENTOS MENORES CONTEMPORÁNEOS AGREGADOS A SUPERFICIES ORIGINALES.

F-06 — AGREGADOS MENORES

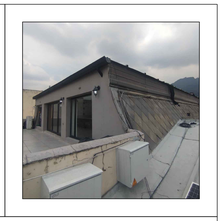

SE REFIERE A LOS APARATOS ELÉCTRICOS, CABLES REDES, PUNTILLAS, GANCHOS Y DEMÁS ELEMENTOS MENORES CONTEMPORÁNEOS AGREGADOS A SUPERFICIES ORIGINALES.

F-07 — DESPRENDIMIENTOS



SE TRATA DE LA DISCONTINUIDAD ENTRE ESTRATOS SUPERFICIALES DEL MATERIAL RESPECTO AL SOPORTE, A VECES CON LA CAÍDA MISMA DE LOS ESTRATOS. EL TÉRMINO EN PARTICULAR, SE USA PARA LAS PÉRDIDAS DE PINTURAS.

F-08 — CORROSIÓN



SON UN CONJUNTO DE TRANSFORMACIONES MOLECULARES QUE TIENE COMO CONSECUENCIAS LA PÉRDIDA DE MATERIAL EN LA SUPERFICIE DE METALES COMO EL HIERRO Y EL ACERO. SUS PROCESOS PATOLÓGICOS SON QUÍMICAMENTE DIFERENTES, PERO SE CONSIDERAN UN SOLO GRUPO PORQUE SON PRÁCTICAMENTE SIMULTÁNEOS Y TIENEN UNA SINTOMATOLOGÍA MUY SIMILAR.

ALCALDÍA MAYOR DE BOGOTÁ D.C. — INSTITUTO DISTRITAL DE PATRIMONIO CULTURAL — BOGOTÁ

N V P CONSORCIO

CONVENIO INTERADMINISTRATIVO NO. 4233000-933-2025

OBJETO: "ELABORACIÓN DE ESTUDIOS TÉCNICOS PARA LA CONSERVACIÓN E INTERVENCIÓN DE CUBIERTAS Y FACHADAS DEL PALACIO LIÉVANO Y DEL PALACIO MUNICIPAL DE LA ALCALDÍA MAYOR DE BOGOTÁ D.C ".

CONTRATANTE: IDPC
INSTITUTO DISTRITAL DE PATRIMONIO CULTURAL

SUPERVISIÓN: SAHIDY PASTRANA MORALES
SUPERVISORA IDPC CC 419-2025

CONSULTOR: CONSORCIO N.V.P

REPRESENTANTE LEGAL: ARQUITECTO RESTAURADOR NESTOR VARGAS PEDROZA

DIRECTOR DE LOS ESTUDIOS: ARQ. NESTOR VARGAS PEDROZA

INTERVENTORIA: QUINTERO & RIAÑO S.A.S

DIRECTOR DE LOS ESTUDIOS: ARQ. NESTOR VARGAS PEDROZA
MATRICULA PROFESIONAL 25700-42413 CND

COORDINADOR DE LA CONSULTORIA: EDGAR FEDERICO ANZOLA
ARQUITECTO RESTAURADOR

EQUIPO DE TRABAJO:
ARQ. KEVIN MORALES BELTRAN
ARQ. LAURA VALENTINA VARGAS
ARQ. JULIAN ESCOBAR TRIANA
ARQ. VALENTINA ROLDAN CORTES

Vo Bo DIRECTOR DE INTERVENTORIA: ING. JUAN DIEGO QUINTERO LÓPEZ
MATRICULA PROFESIONAL 25202-32884 CND

REFERENCIAS:
CONTRATO DE CONSULTORÍA NO. 4233000-1292-2020
"ESTUDIO Y DIAGNOSTICO TECNICO PARA LA INTERVENCION DE LA CUBIERTA DE LOS PALACIOS LIEVANO Y MUNICIPAL, SECRETARIA GENERAL, ALCALDIA MAYOR DE BOGOTA"
CONSORCIO BASSI.


CONTENIDO: REGISTRO FOTOGRÁFICO CUBIERTA PALACIO LIEVANO


0 1m 2m 5m 10m

FECHA: ABRIL/ 2026 | RF (V-2) | ESC 1:125

RF 01 DE 02

LOCALIZACIÓN

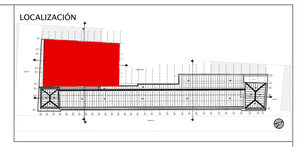

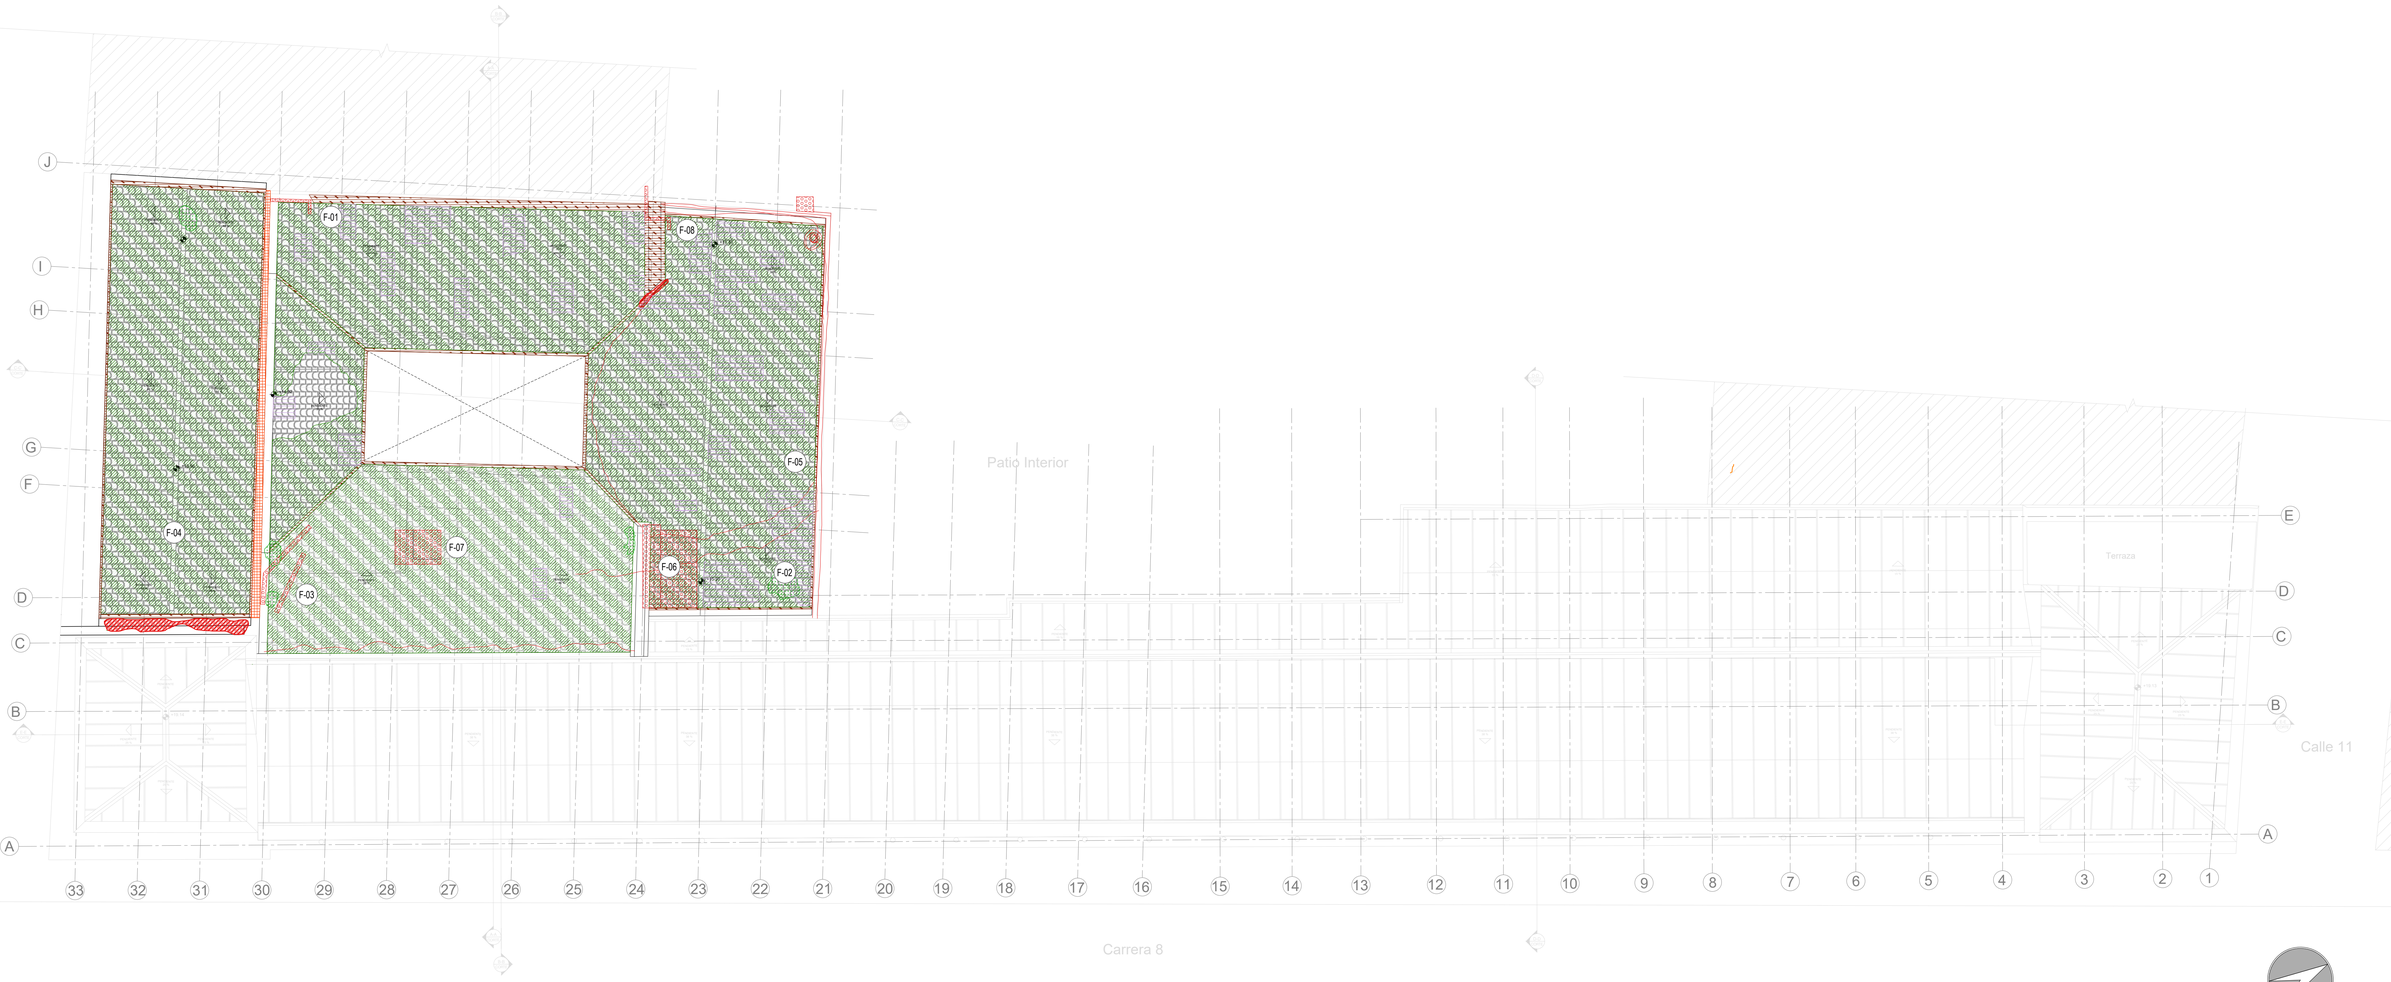

PLANTA DE CUBIERTAS PALACIO MUNICIPAL

ESC 1:125

F-01



AGREGADOS MENORES

SE REFIERE A LOS APARATOS ELÉCTRICOS, CABLES REDES, PUNTILLAS, GANCHOS Y DEMÁS ELEMENTOS MENORES CONTEMPORÁNEOS AGREGADOS A SUPERFICIES ORIGINALES.

F-02



FLORA INVASIVA

SE TRATA DE PLANTAS VASCULARES ASOCIADAS A LA FALTA DE MANTENIMIENTO DE LA EDIFICACIÓN, A LA PRESENCIA DE HUMEDAD Y DESECHOS DE ESPECIES MAYORES COMO PALOMAS O ROEDORES. SE DA EN ALGUNOS SECTORES DE LA CUBIERTA Y ANDENES.

F-03



AGREGADOS MENORES

SE REFIERE A LOS APARATOS ELÉCTRICOS, CABLES REDES, PUNTILLAS, GANCHOS Y DEMÁS ELEMENTOS MENORES CONTEMPORÁNEOS AGREGADOS A SUPERFICIES ORIGINALES.

F-04



MUSGOS

ESTRATO BLANDO ADHERIDO A LA SUPERFICIE, TEXTURA ABULLONADA, COLOR VARIABLE (VERDE, MARRÓN Y NARANJA) Y QUE EN ESTADO DE SENESCENCIA PASA A UN COLOR GRISÁCEO. DE FÁCIL DESPRENDIMIENTO DEL SOPORTE.

F-05



FLORA INVASIVA

SE TRATA DE PLANTAS VASCULARES ASOCIADAS A LA FALTA DE MANTENIMIENTO DE LA EDIFICACIÓN, A LA PRESENCIA DE HUMEDAD Y DESECHOS DE ESPECIES MAYORES COMO PALOMAS O ROEDORES. SE DA EN ALGUNOS SECTORES DE LA CUBIERTA Y ANDENES.

F-06



AGREGADOS MENORES

SE REFIERE A LOS APARATOS ELÉCTRICOS, CABLES REDES, PUNTILLAS, GANCHOS Y DEMÁS ELEMENTOS MENORES CONTEMPORÁNEOS AGREGADOS A SUPERFICIES ORIGINALES.

F-07



AGREGADOS MENORES

SE REFIERE A LOS APARATOS ELÉCTRICOS, CABLES REDES, PUNTILLAS, GANCHOS Y DEMÁS ELEMENTOS MENORES CONTEMPORÁNEOS AGREGADOS A SUPERFICIES ORIGINALES.

F-08



AGREGADOS MENORES

SE REFIERE A LOS APARATOS ELÉCTRICOS, CABLES REDES, PUNTILLAS, GANCHOS Y DEMÁS ELEMENTOS MENORES CONTEMPORÁNEOS AGREGADOS A SUPERFICIES ORIGINALES.

ALCALDÍA MAYOR DE BOGOTÁ D.C.
INSTITUTO DISTRITAL DE PATRIMONIO CULTURAL
BOGOTÁ
NVP CONSORCIO

CONVENIO INTERADMINISTRATIVO NO. 4233000-933-2025

OBJETO: "ELABORACIÓN DE ESTUDIOS TÉCNICOS PARA LA CONSERVACIÓN E INTERVENCIÓN DE CUBIERTAS Y FACHADAS DEL PALACIO LIÉVANO Y DEL PALACIO MUNICIPAL DE LA ALCALDÍA MAYOR DE BOGOTÁ D.C ".

CONTRATANTE: IDPC
INSTITUTO DISTRITAL DE PATRIMONIO CULTURAL

SUPERVISIÓN: SAHIDY PASTRANA MORALES
SUPERVISORA IDPC CC 419-2025

CONSULTOR: CONSORCIO N.V.P

REPRESENTANTE LEGAL: ARQUITECTO RESTAURADOR NESTOR VARGAS PEDROZA

DIRECTOR DE LOS ESTUDIOS: ARQ. NESTOR VARGAS PEDROZA

INTERVENTORIA: QUINTERO & RIAÑO S.A.S

DIRECTOR DE LOS ESTUDIOS: ARQ. NESTOR VARGAS PEDROZA
MATRICULA PROFESIONAL 25700-42413 CND

COORDINADOR DE LA CONSULTORIA: EDGAR FEDERICO ANJOLA
ARQUITECTO RESTAURADOR

EQUIPO DE TRABAJO:
ARQ. KEVIN MORALES BELTRAN
ARQ. LAURA VALENTINA VARGAS
ARQ. JULIAN ESCOBAR TRIANA
ARQ. VALENTINA ROLDAN CORTES

Vo Bo DIRECTOR DE INTERVENTORIA: ING. JUAN DIEGO QUINTERO LÓPEZ
MATRICULA PROFESIONAL 25202-32884 CND

REFERENCIAS:
CONTRATO DE CONSULTORÍA NO. 4233000-1292-2020
"ESTUDIO Y DIAGNOSTICO TECNICO PARA LA INTERVENCION DE LA CUBIERTA DE LOS PALACIOS LIEVANO Y MUNICIPAL. SECRETARIA GENERAL. ALCALDIA MAYOR DE BOGOTA"
CONSORCIO BASSI.

CONTENIDO: REGISTRO FOTOGRÁFICO CUBIERTA PALACIO MUNICIPAL

0 1m 2m 5m 10m

FECHA: ABRIL/ 2026 | RF (V-2) | ESC 1:125

RF 02 DE 02