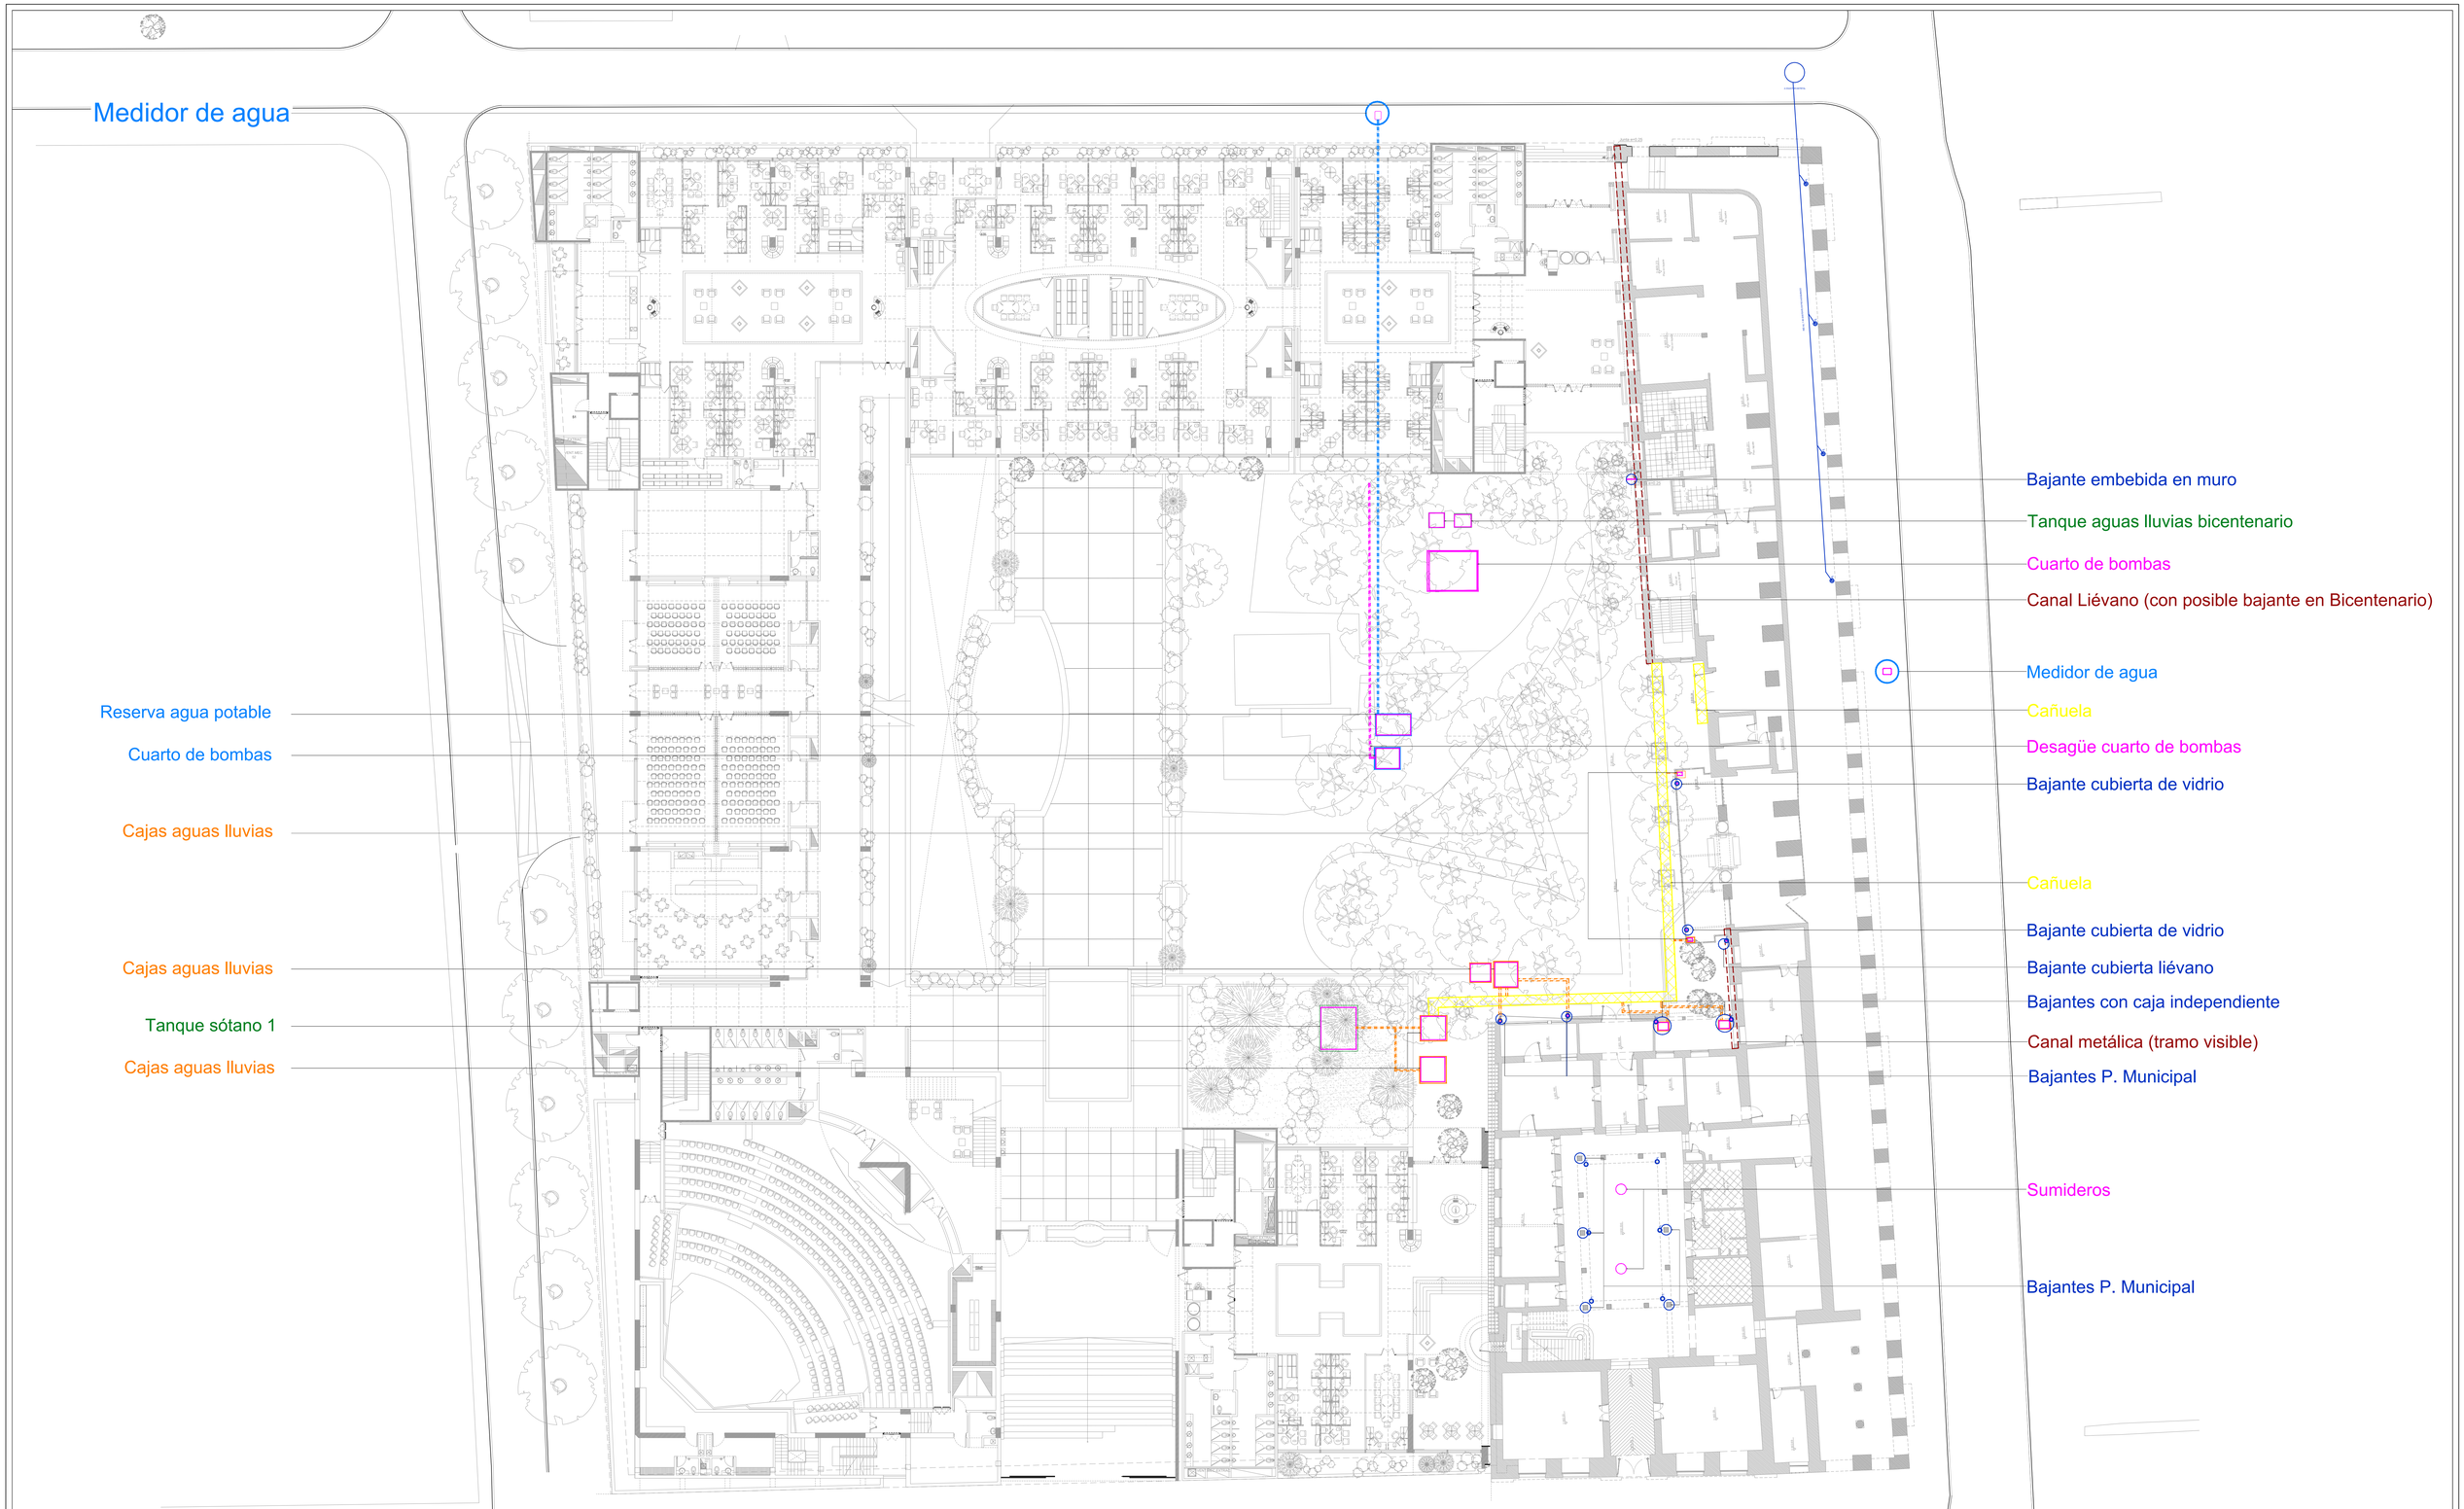


PLANTA GENERAL DE PRIMER PISO – LEVANTAMIENTO UBICACIÓN DE CAJAS Y CAÑUELAS
ESC 1:200

ALCALDÍA MAYOR DE BOGOTÁ D.C.
INSTITUTO DISTRITAL DE PATRIMONIO CULTURAL BOGOTÁ
N V P CONSORCIO

CONVENIO INTERADMINISTRATIVO NO. 4233000-933-2025

OBJETO: "ELABORACIÓN DE ESTUDIOS TÉCNICOS PARA LA CONSERVACIÓN E INTERVENCIÓN DE CUBIERTAS Y FACHADAS DEL PALACIO LIÉVANO Y DEL PALACIO MUNICIPAL DE LA ALCALDÍA MAYOR DE BOGOTÁ D.C ".

CONTRATANTE: IDPC
INSTITUTO DISTRITAL DE PATRIMONIO CULTURAL

SUPERVISIÓN: SAHIDY PASTRANA MORALES
SUPERVISORA IDPC CC 419-2025

CONSULTOR: CONSORCIO N.V.P
REPRESENTANTE LEGAL: ARQUITECTO RESTAURADOR NESTOR VARGAS PEDROZA
DIRECTOR DE LOS ESTUDIOS: ARQ. NESTOR VARGAS PEDROZA
INTERVENTORIA: QUINTERO & RIAÑO S.A.S

DIRECTOR DE LOS ESTUDIOS: ARQ. NESTOR VARGAS PEDROZA
MATRICULA PROFESIONAL 25700-4241 3 CND


COORDINADOR DE LA CONSULTORIA: EDGAR FEDERICO ANZOLA
ARQUITECTO RESTAURADOR
EQUIPO DE TRABAJO:
ARQ. KEVIN MORALES BELTRAN
ARQ. LAURA VALENTINA VARGAS
ARQ. JULIAN ESCOBAR TRIANA
ARQ. VALENTINA ROLDAN CORTES

Vo Bo DIRECTOR DE INTERVENTORIA: ING. JUAN DIEGO QUINTERO LÓPEZ
MATRICULA PROFESIONAL 25202-32884 CND

REFERENCIAS:
CONTRATO NO. 1-10-353-2003, SECRETARIA GENERAL ALCALDIA DE BOGOTÁ.
"OBRAS DE REFORZAMIENTO ESTRUCTURAL Y OBRAS COMPLEMENTARIAS DEL PALACIO LIÉVANO.
CUELLAR SERRANO GOMEZ

CONTENIDO: LEVANTAMIENTO CAJAS Y CAÑUELAS
0 1m 5m 10m 20m
FECHA: ABRIL/ 2026 | LEV (V-2) | ESC 1:200

L 01
DE 04

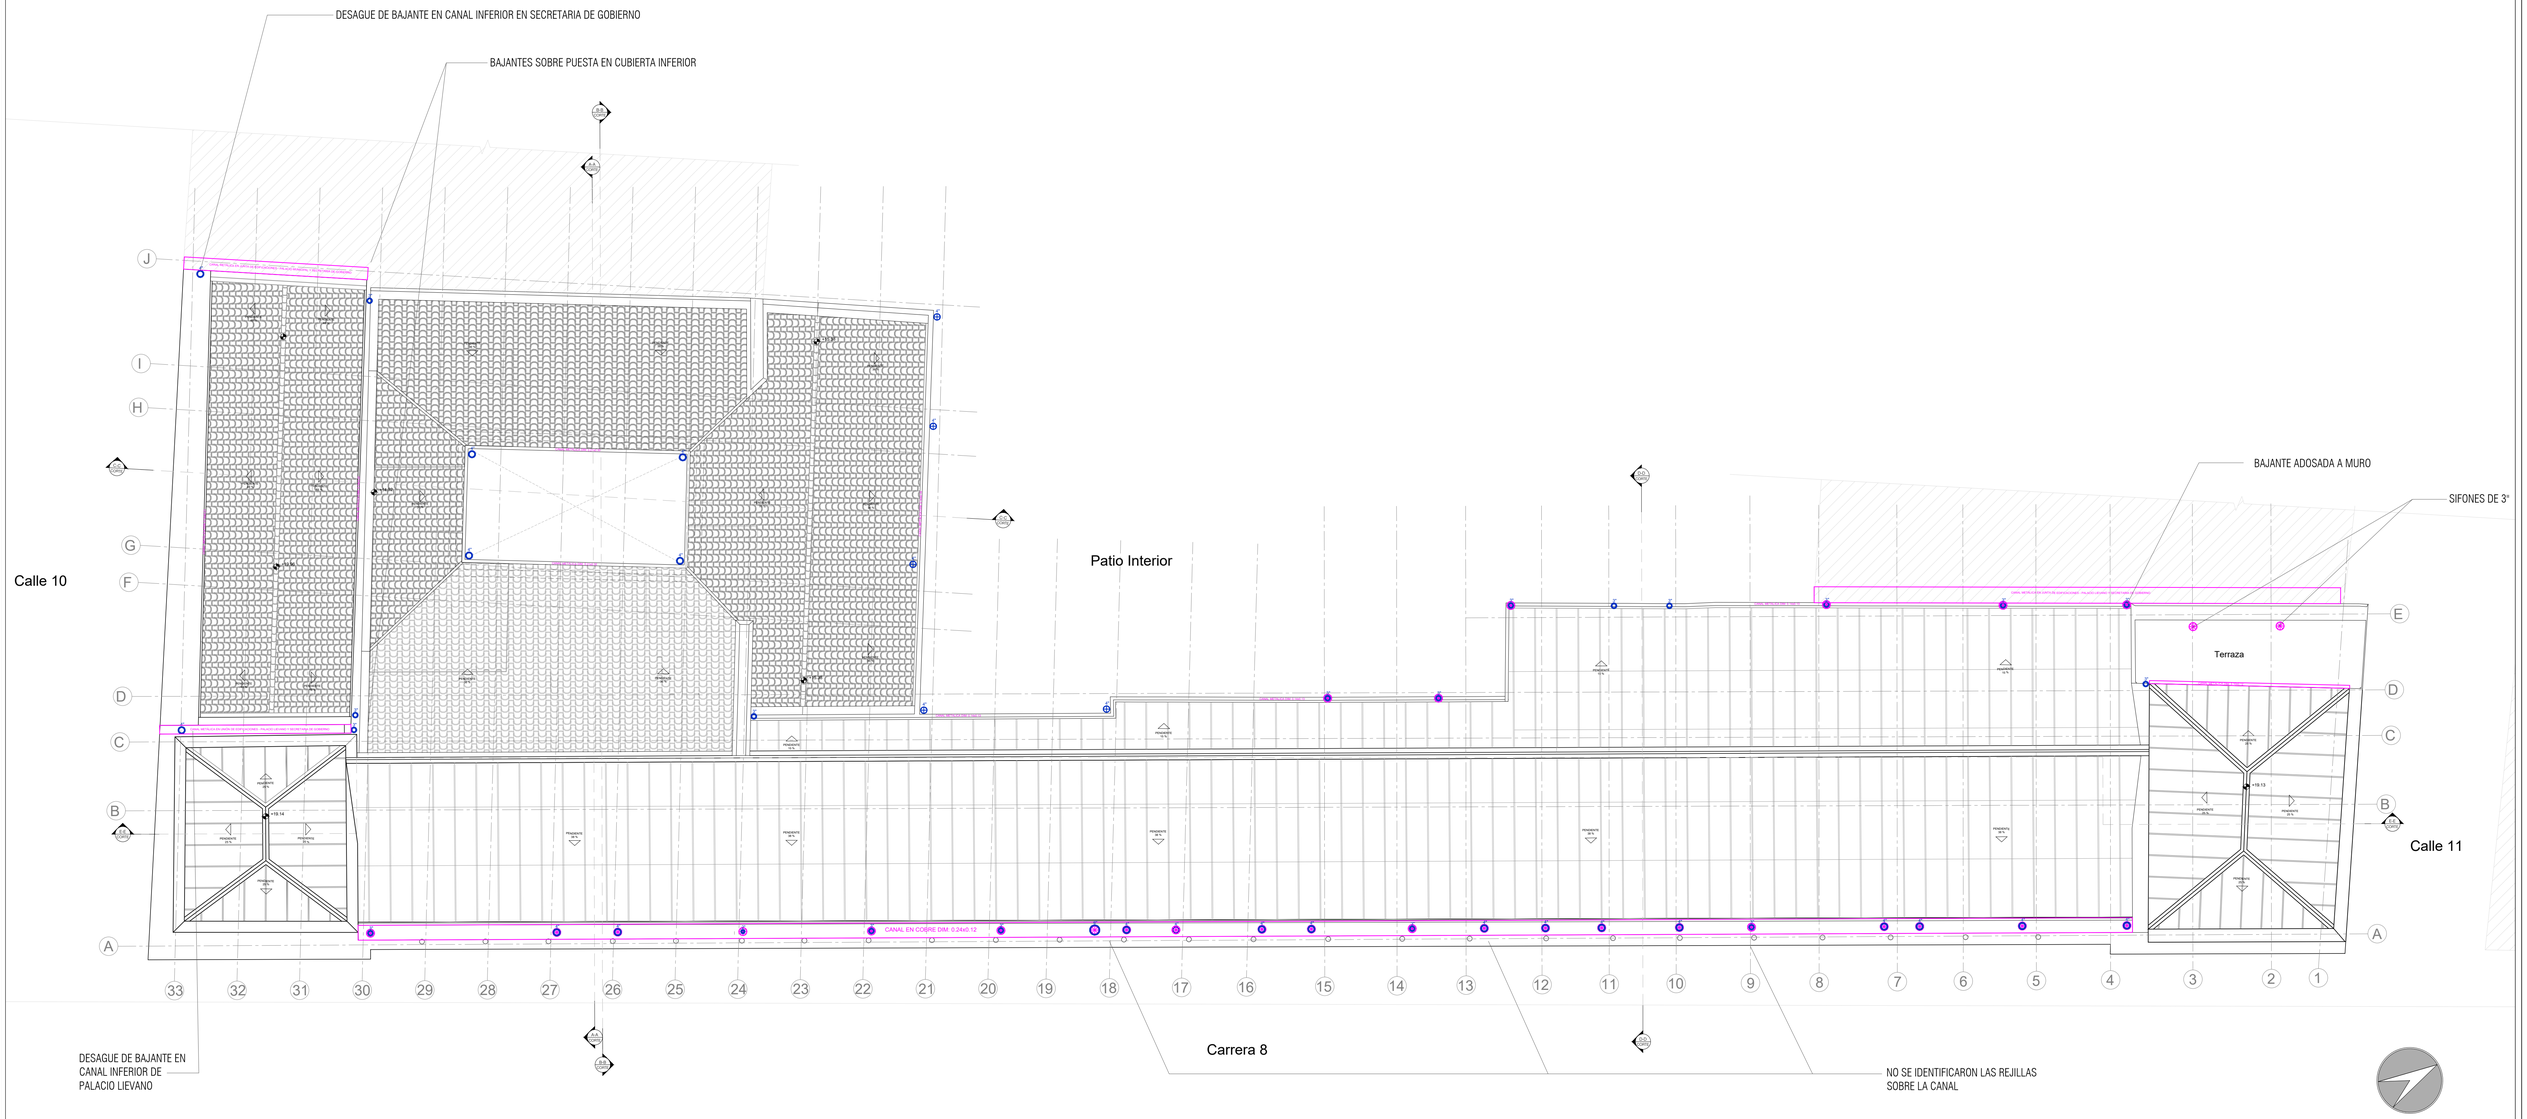

PLANTA DE CUBIERTAS PALACIO LIÉVANO Y MUNICIPAL – LEVANTAMIENTO UBICACIÓN DE BAJANTES

ESC 1:125

ALCALDÍA MAYOR DE BOGOTÁ D.C.
INSTITUTO DISTRITAL DE PATRIMONIO CULTURAL BOGOTÁ

N V P CONSORCIO

CONVENIO INTERADMINISTRATIVO NO. 4233000-933-2025

OBJETO: "ELABORACIÓN DE ESTUDIOS TÉCNICOS PARA LA CONSERVACIÓN E INTERVENCIÓN DE CUBIERTAS Y FACHADAS DEL PALACIO LIÉVANO Y DEL PALACIO MUNICIPAL DE LA ALCALDÍA MAYOR DE BOGOTÁ D.C ".

CONTRATANTE:
IDPC
INSTITUTO DISTRITAL DE PATRIMONIO CULTURAL

SUPERVISOR:
SAHIDY PASTRANA MORALES
SUPERVISORA IDPC CC 419-2025

CONSULTOR:
CONSORCIO N.V.P

REPRESENTANTE LEGAL:
ARQUITECTO RESTAURADOR NESTOR VARGAS PEDROZA

DIRECTOR DE LOS ESTUDIOS:
ARQ. NESTOR VARGAS PEDROZA

INTERVENTORIA:
QUINTERO & RIAÑO S.A.S

DIRECTOR DE LOS ESTUDIOS:
ARQ. NESTOR VARGAS PEDROZA
MATRICULA PROFESIONAL
25700-4241 S CND

COORDINADOR DE LA CONSULTORIA
EDGAR FEDERICO ANZOLA
ARQUITECTO RESTAURADOR

EQUIPO DE TRABAJO:
ARQ. KEVIN MORALES BELTRAN
ARQ. LAURA VALENTINA VARGAS
ARQ. JULIAN ESCOBAR TRIANA
ARQ. VALENTINA ROLDAN CORTES

Vo Bo DIRECTOR DE INTERVENTORIA:
ING. JUAN DIEGO QUINTERO LÓPEZ
MATRICULA PROFESIONAL
25202-32884 CND

REFERENCIAS:
CONTRATO DE CONSULTORÍA NO. 4233000-1292-2020
"ESTUDIO Y DIAGNOSTICO TECNICO PARA LA INTERVENCION DE LA CUBIERTA DE LOS PALACIOS LIEVANO Y MUNICIPAL. SECRETARIA GENERAL. ALCALDIA MAYOR DE BOGOTA"
CONSORCIO BASSI.

CONTENIDO:
PLANTA BAJANTES AGUA LLUVÍA
0 1m 2m 5m 10m


FECHA: ABRIL/ 2026 | LEV (V-2) | ESC 1:125

L 02
DE 04



FACHADA PRINCIPAL PALACIO LIÉVANO – LEVANTAMIENTO UBICACIÓN DE BAJANTES

ESC 1:125

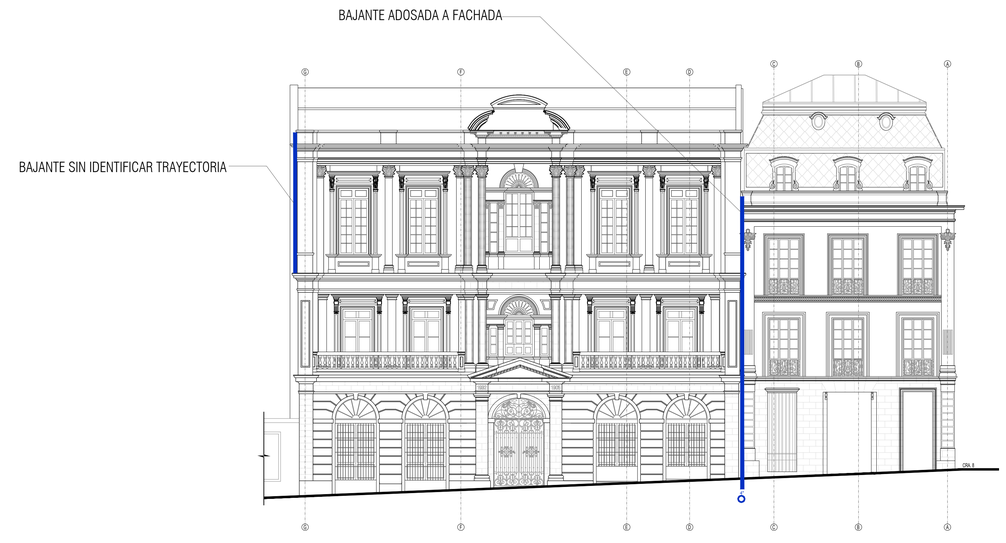

FACHADA PRINCIPAL PALACIO MUNICIPAL – UBICACIÓN DE BAJANTES

ESC 1:125

ALCALDÍA MAYOR DE BOGOTÁ D.C.
INSTITUTO DISTRITAL DE PATRIMONIO CULTURAL
BOGOTÁ

N V P CONSORCIO

CONVENIO INTERADMINISTRATIVO NO. 4233000-933-2025

OBJETO: "ELABORACIÓN DE ESTUDIOS TÉCNICOS PARA LA CONSERVACIÓN E INTERVENCIÓN DE CUBIERTAS Y FACHADAS DEL PALACIO LIÉVANO Y DEL PALACIO MUNICIPAL DE LA ALCALDÍA MAYOR DE BOGOTÁ D.C ".

CONTRATANTE:
IDPC
INSTITUTO DISTRITAL DE PATRIMONIO CULTURAL

SUPERVISIÓN:
SAHIDY PASTRANA MORALES
SUPERVISORA IDPC CC 419-2025

CONSULTOR:
CONSORCIO N.V.P

REPRESENTANTE LEGAL:
ARQUITECTO RESTAURADOR NESTOR VARGAS PEDROZA

DIRECTOR DE LOS ESTUDIOS:
ARQ. NESTOR VARGAS PEDROZA

INTERVENTORIA:
QUINTERO & RIAÑO S.A.S

DIRECTOR DE LOS ESTUDIOS:
ARQ. NESTOR VARGAS PEDROZA
MATRICULA PROFESIONAL:
25700-42413 CND

COORDINADOR DE LA CONSULTORIA:
EDGAR FEDERICO ANZOLA
ARQUITECTO RESTAURADOR

EQUIPO DE TRABAJO:
ARQ. KEVIN MORALES BELTRAN
ARQ. LAURA VALENTINA VARGAS
ARQ. JULIAN ESCOBAR TRIANA
ARQ. VALENTINA ROLDAN CORTES

Vo Bo DIRECTOR DE INTERVENTORIA:
ING. JUAN DIEGO QUINTERO LÓPEZ
MATRICULA PROFESIONAL:
25202-32884 CND

REFERENCIAS:
"ESTUDIOS PREVIOS, DIAGNÓSTICO Y PROPUESTA INTEGRAL PARA LAS OBRAS DE MANTENIMIENTO Y CONSERVACIÓN FACHADAS EDIFICIO LIÉVANO Y PALACIO MUNICIPAL" 2006.


CLAUDIA HERNANDEZ ARQ. E.U.

CONTENIDO:
UBICACIÓN BAJANTES FACHADAS EXTERIORES

0 1m 2m 5m 10m

FECHA: ABRIL/ 2026 | LEV (V-2) | ESC 1:125

L 03
DE 04

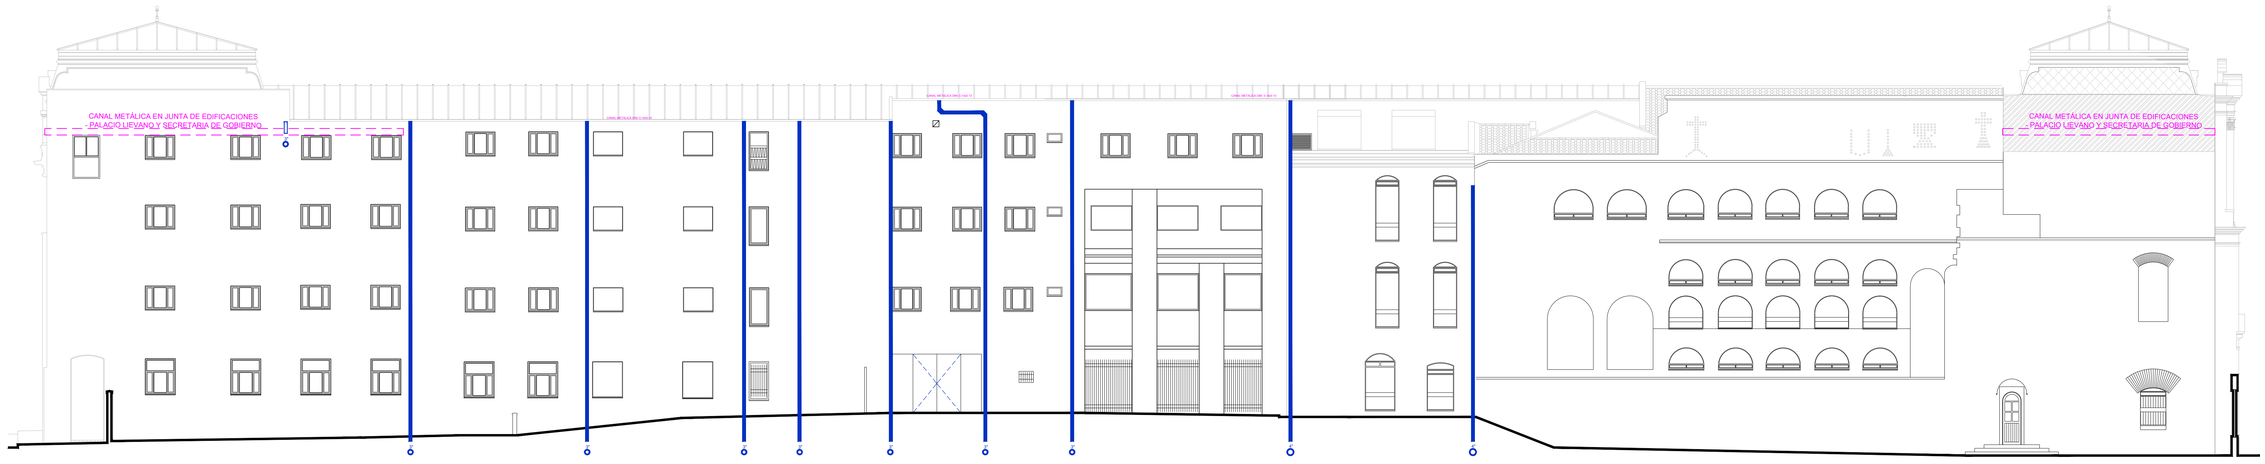

FACHADA INTERIOR PALACIO LIÉVANO – LEVANTAMIENTO UBICACIÓN DE BAJANTES

ESC 1:125



FACHADA INTERIOR PALACIO MUNICIPAL – UBICACIÓN DE BAJANTES

ESC 1:125

ALCALDÍA MAYOR DE BOGOTÁ D.C.
INSTITUTO DISTRITAL DE PATRIMONIO CULTURAL BOGOTÁ

N V P CONSORCIO

CONVENIO INTERADMINISTRATIVO NO. 4233000-933-2025

OBJETO: "ELABORACIÓN DE ESTUDIOS TÉCNICOS PARA LA CONSERVACIÓN E INTERVENCIÓN DE CUBIERTAS Y FACHADAS DEL PALACIO LIÉVANO Y DEL PALACIO MUNICIPAL DE LA ALCALDÍA MAYOR DE BOGOTÁ D.C ".

CONTRATANTE:
IDPC
INSTITUTO DISTRITAL DE PATRIMONIO CULTURAL

SUPERVISIÓN:
SAHIDY PASTRANA MORALES
SUPERVISORA IDPC CC 419-2025

CONSULTOR:
CONSORCIO N.V.P

REPRESENTANTE LEGAL:
ARQUITECTO RESTAURADOR NESTOR VARGAS PEDROZA

DIRECTOR DE LOS ESTUDIOS:
ARQ. NESTOR VARGAS PEDROZA

INTERVENTORIA:
QUINTERO & RIAÑO S.A.S

DIRECTOR DE LOS ESTUDIOS:
ARQ. NESTOR VARGAS PEDROZA
MATRICULA PROFESIONAL
25700-42413 CND

COORDINADOR DE LA CONSULTORIA
EDGAR FEDERICO ANZOLA
ARQUITECTO RESTAURADOR

EQUIPO DE TRABAJO:
ARQ. KEVIN MORALES BELTRAN
ARQ. LAURA VALENTINA VARGAS
ARQ. JULIAN ESCOBAR TRIANA
ARQ. VALENTINA ROLDAN CORTES

Vo Bo DIRECTOR DE INTERVENTORIA:
ING. JUAN DIEGO QUINTERO LÓPEZ
MATRICULA PROFESIONAL
25202-32884 CND

REFERENCIAS:
CONTRATO NO. 1-10-353-2003. SECRETARIA GENERAL ALCALDIA DE BOGOTA.
"OBRAS DE REFORZAMIENTO ESTRUCTURAL Y OBRAS COMPLEMENTARIAS DEL PALACIO LIÉVANO.
CUELLAR SERRANO GOMEZ

CONTENIDO:
UBICACIÓN BAJANTES FACHADAS INTERIORES

0 1m 2m 5m 10m

FECHA: ABRIL/ 2026 | LEV (V-2) | ESC 1:125

L 04
DE 04