



T1

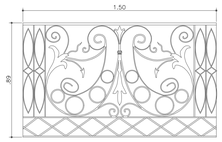


T2

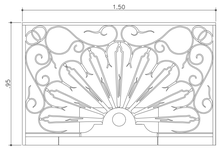

T3




T4

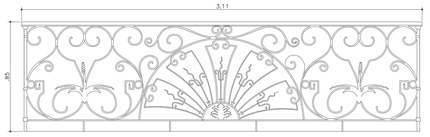

T5




T6

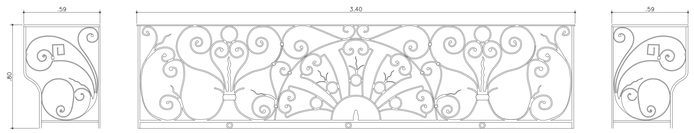

T7



T8

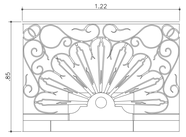

T11


CUADRO DE BARANDAS NVP								
Tipo	Eje	Nivel	Cant NVP	N° NVP	A (m)	B (m)	Area (m²)	Material
T1	C	3	37	T1-1	1.50	0.80	1.20	Hierro forjado
	B			T1-2	1.50	0.80	1.20	
	A			T1-3	1.50	0.80	1.20	
	30-29			T1-4	1.50	0.80	1.20	
	29-28			T1-5	1.50	0.80	1.20	
	28-27			T1-6	1.50	0.80	1.20	
	27-26			T1-7	1.50	0.80	1.20	
	26-25			T1-8	1.50	0.80	1.20	
	25-24			T1-9	1.50	0.80	1.20	
	24-23			T1-10	1.50	0.80	1.20	
	23-22			T1-11	1.50	0.80	1.20	
	22-21			T1-12	1.50	0.80	1.20	
	21-20			T1-13	1.50	0.80	1.20	
	20-19			T1-14	1.50	0.80	1.20	
	19-18			T1-15	1.50	0.80	1.20	
	18-17			T1-16	1.50	0.80	1.20	
	17-16			T1-17	1.50	0.80	1.20	
	16-15			T1-18	1.50	0.80	1.20	
	15-14			T1-19	1.50	0.80	1.20	
	14-13			T1-20	1.50	0.80	1.20	
	12-11			T1-21	1.50	0.80	1.20	
	11-10			T1-22	1.50	0.80	1.20	
	C	2		T1-23	1.50	0.80	1.20	
	A			T1-24	1.50	0.80	1.20	
	33-32			T1-25	1.50	0.80	1.20	
	31-30			T1-26	1.50	0.80	1.20	
	30-29			T1-27	1.50	0.80	1.20	
	29-28			T1-28	1.50	0.80	1.20	
	28-27			T1-29	1.50	0.80	1.20	
	27-26			T1-30	1.50	0.80	1.20	
	26-25			T1-31	1.50	0.80	1.20	
	25-24			T1-32	1.50	0.80	1.20	
	24-23			T1-33	1.50	0.80	1.20	
	22-21			T1-34	1.50	0.80	1.20	
	11-10			T1-35	1.50	0.80	1.20	
	4-3			T1-36	1.50	0.80	1.20	
	2-1			T1-37	1.50	0.80	1.20	
T2	13-12	3	12	T2-1	1.50	0.90	1.35	
	10-9			T2-2	1.50	0.90	1.35	
	9-8			T2-3	1.50	0.90	1.35	
	8-7			T2-4	1.50	0.90	1.35	
	7-6			T2-5	1.50	0.90	1.35	
	6-5			T2-6	1.50	0.90	1.35	
	5-4			T2-7	1.50	0.90	1.35	
	B	2		T2-8	1.50	0.90	1.35	
	13-12			T2-9	1.50	0.90	1.35	
	7-6			T2-10	1.50	0.90	1.35	
	6-5			T2-11	1.50	0.90	1.35	
	5-4			T2-12	1.50	0.90	1.35	
T3	33-32	3	9	T3-1	1.50	0.95	1.43	
	32-31			T3-2	1.50	0.95	1.43	
	31-30			T3-3	1.50	0.95	1.43	
	4-3			T3-4	1.50	0.95	1.43	
	3-2			T3-5	1.50	0.95	1.43	
	2-1			T3-6	1.50	0.95	1.43	
	A			T3-7	1.50	0.95	1.43	
	B			T3-8	1.50	0.95	1.43	
	C			T3-9	1.50	0.95	1.43	
T4	10-9	2	3	T4-1	2.10	0.90	1.89	
	9-8			T4-2	2.10	0.90	1.89	
	8-7			T4-3	2.10	0.90	1.89	
T5	23-22	2	2	T5-1	3.12	0.85	2.65	
	12-11			T5-2	3.12	0.85	2.65	
T6	21-13	2	1	T6-1	26.12	0.85	22.20	
T7	32-31	2	1	T7-1	3.40	0.80	2.72	
T8	3-2	2	1	T8-1	3.26	0.85	2.77	
T9	A	2	2	T9-1	2.10	0.90	1.89	
	C			T9-2	2.10	0.90	1.89	
T10	B	2	1	T10-1	4.12	0.85	3.50	
T11	D	3	1	T11-1	1.22	0.85	1.04	
T12	D	2	1	T12-1	1.22	0.85	1.04	

T9

T10

T12



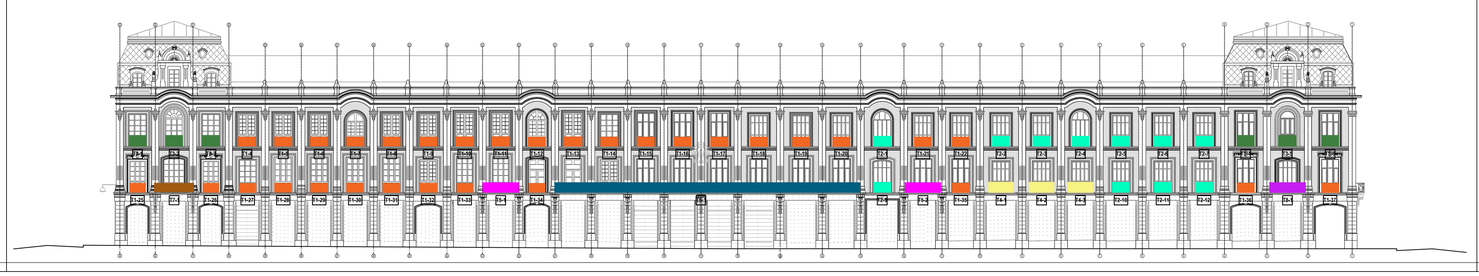



ALCALDÍA MAYOR DE BOGOTÁ D.C.
INSTITUTO DISTRITAL DE PATRIMONIO CULTURAL
BOGOTÁ

N V P CONSORCIO

CONVENIO INTERADMINISTRATIVO NO. 4233000-933-2025

OBJETO: "ELABORACIÓN DE ESTUDIOS TÉCNICOS PARA LA CONSERVACIÓN E INTERVENCIÓN DE CUBIERTAS Y FACHADAS DEL PALACIO LIÉVANO Y DEL PALACIO MUNICIPAL DE LA ALCALDÍA MAYOR DE BOGOTÁ D.C ".

CONTRATANTE: IDPC
INSTITUTO DISTRITAL DE PATRIMONIO CULTURAL

SUPERVISIÓN: SAHIDY PASTRANA MORALES
SUPERVISORA IDPC CC 419-2025

CONSULTOR: CONSORCIO N.V.P

REPRESENTANTE LEGAL: ARQUITECTO RESTAURADOR NESTOR VARGAS PEDROZA

DIRECTOR DE LOS ESTUDIOS: ARQ. NESTOR VARGAS PEDROZA

INTERVENTORIA: QUINTERO & RIAÑO S.A.S

DIRECTOR DE LOS ESTUDIOS: ARQ. NESTOR VARGAS PEDROZA
MATRICULA PROFESIONAL 25700-42413 CND

COORDINADOR DE LA CONSULTORIA: EDGAR FEDERICO ANZOLA
ARQUITECTO RESTAURADOR

EQUIPO DE TRABAJO:
ARQ. KEVIN MORALES BELTRAN
ARQ. LAURA VALENTINA VARGAS
ARQ. JULIAN ESCOBAR TRIANA
ARQ. VALENTINA ROLDAN CORTES

Vo Bo DIRECTOR DE INTERVENTORIA: ING. JUAN DIEGO QUINTERO LÓPEZ
MATRICULA PROFESIONAL 25202-32884 CND

REFERENCIAS:
"ESTUDIOS PREVIOS, DIAGNÓSTICO Y PROPUESTA INTEGRAL PARA LAS OBRAS DE MANTENIMIENTO Y CONSERVACIÓN FACHADAS EDIFICIO LIÉVANO Y PALACIO MUNICIPAL" 2006.
CLAUDIA HERNANDEZ ARQ. E.U.

CONTENIDO: TIPOLOGÍA BARANDAS – PALACIO LIÉVANO

0 0.25m 0.5m 1.0m 1.5m

FECHA: FEBRERO/ 2026

CAL (V-1) / ESC 1:15

L 01
DE 01