

La información contenida en el presente plano corresponde los planos "OBRAS DE REFORZAMIENTO ESTRUCTURAL Y OBRAS COMPLEMENTARIAS DEL PALACIO LIEVANO", CONTRATO NO. 1-10-353-2003, SECRETARIA GENERAL ALCALDIA DE BOGOTÁ. CUELLAR SERRANO GOMEZ. Suministrado por el Idpc de acuerdo con las condiciones contractuales de la presente consultoría en las que el consorcio NVP hara la compilación como base para la propuesta de mantenimiento de la fachadas exteriores e internas y de las cubiertas del palacio Lievano y del palacio municipal y solo realizó algunos ajustes que facilitan la comprensión de los Inmuebles sin que fuera su Objeto adelantar mediciones instrumentales, por tal razon, se deja constancia de que se evidencian discrepancias entre dicho levantamiento y la realidad, tanto en las dimensiones como en algunos de los detalles constructivos y arquitectonicos.

PLANO DE LEVANTAMIENTO ARQUITECTÓNICO FACHADA INTERIOR PALACIO LIEVANO

ESC 1:50

LOCALIZACIÓN



ALCALDÍA MAYOR DE BOGOTÁ D.C.
INSTITUTO DISTRITAL DE PATRIMONIO CULTURAL BOGOTÁ
N V P CONSORCIO

CONVENIO INTERADMINISTRATIVO NO. 4233000-933-2025

OBJETO: "ELABORACIÓN DE ESTUDIOS TÉCNICOS PARA LA CONSERVACIÓN E INTERVENCIÓN DE CUBIERTAS Y FACHADAS DEL PALACIO LIÉVANO Y DEL PALACIO MUNICIPAL DE LA ALCALDÍA MAYOR DE BOGOTÁ D.C ".

CONTRATANTE:
IDPC
INSTITUTO DISTRITAL DE PATRIMONIO CULTURAL

SUPERVISIÓN:
SAHIDY PASTRANA MORALES
SUPERVISORA IDPC CC 419-2025

CONSULTOR:
CONSORCIO N.V.P

REPRESENTANTE LEGAL:
ARQUITECTO RESTAURADOR NESTOR VARGAS PEDROZA

DIRECTOR DE LOS ESTUDIOS:
ARQ. NESTOR VARGAS PEDROZA

INTERVENTORIA:
QUINTERO & RIAÑO S.A.S

DIRECTOR DE LOS ESTUDIOS:
ARQ. NESTOR VARGAS PEDROZA
MATRICULA PROFESIONAL
25700-42413 CND

COORDINADOR DE LA CONSULTORIA:
EDGAR FEDERICO ANZOLA
ARQUITECTO-RESTAURADOR

EQUIPO DE TRABAJO:
ARQ. KEVIN MORALES BELTRAN
ARQ. LAURA VALENTINA VARGAS
ARQ. JULIAN ESCOBAR TRIANA
ARQ. VALENTINA ROLDAN CORTES

Vo Bo DIRECTOR DE INTERVENTORIA:
ING. JUAN DIEGO QUINTERO LÓPEZ
MATRICULA PROFESIONAL
25202-32884 CND


REFERENCIAS:
CONTRATO NO. 1-10-353-2003. SECRETARIA GENERAL ALCALDIA DE BOGOTÁ.
"OBRAS DE REFORZAMIENTO ESTRUCTURAL Y OBRAS COMPLEMENTARIAS DEL PALACIO LIEVANO.
CUELLAR SERRANO GOMEZ

CONTENIDO:
FACHADA INTERIOR PALACIO LIEVANO

0 0.5m 1m 2.5m 5m

FECHA: ABRIL/ 2026
LEV (V-2) ESC 1:50

L 06
DE 10

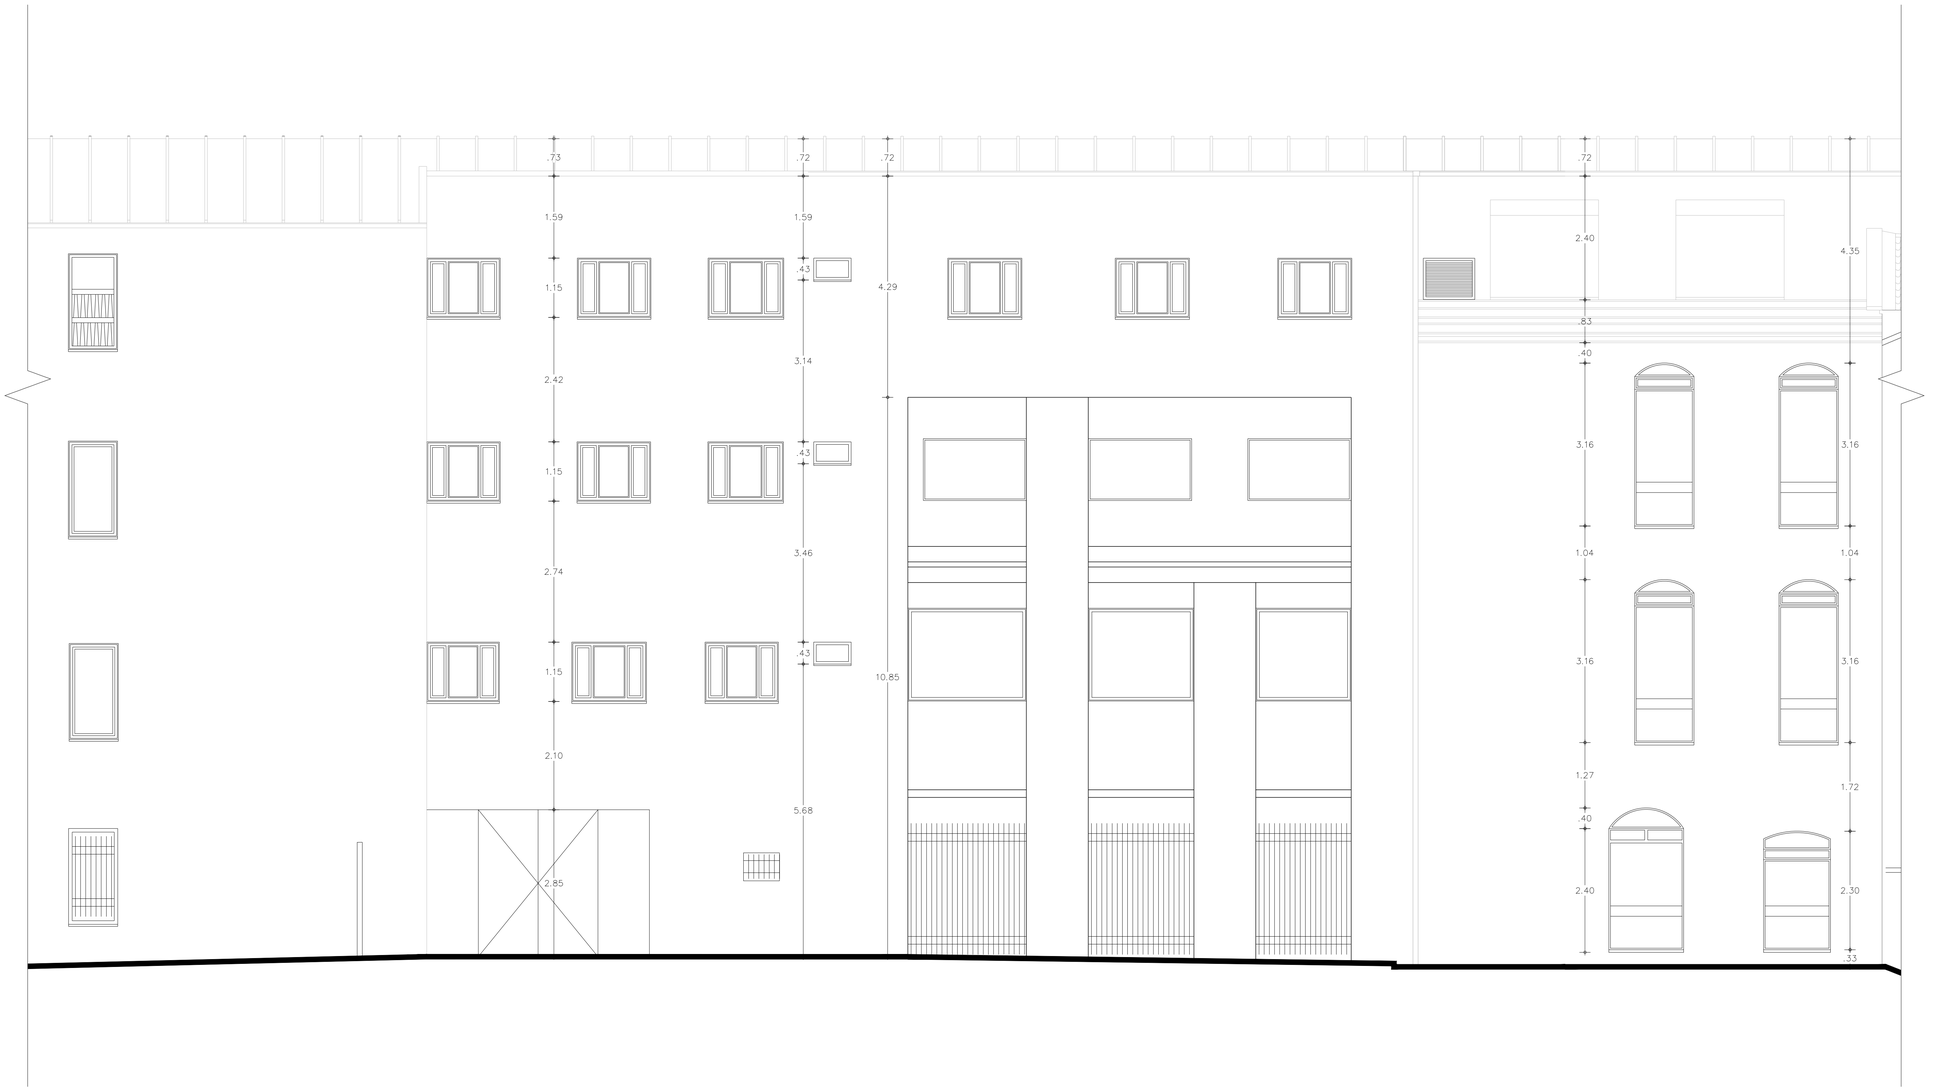

PLANO DE LEVANTAMIENTO ARQUITECTÓNICO FACHADA INTERIOR PALACIO LIEVANO

ESC 1:50

La información contenida en el presente plano corresponde los planos "OBRAS DE REFORZAMIENTO ESTRUCTURAL Y OBRAS COMPLEMENTARIAS DEL PALACIO LIÉVANO". CONTRATO NO. 1-10-353-2003. SECRETARIA GENERAL ALCALDIA DE BOGOTÁ. CUELLAR SERRANO GÓMEZ. Suministrado por el Idpc de acuerdo con las condiciones contractuales de la presente consultoría en las que el consorcio NVP hace la compilación como base para la propuesta de mantenimiento de la fachadas exteriores e internas y de las cubiertas del palacio Lievano y del palacio municipal y sólo realizó algunos ajustes que facilitan la comprensión de los inmuebles sin que fuera su Objeto adelantar mediciones instrumentales, por tal razón, se deja constancia de que se evidencian discrepancias entre dicho levantamiento y la realidad, tanto en las dimensiones como en algunos de los detalles constructivos y arquitectónicos.

LOCALIZACIÓN



ALCALDÍA MAYOR DE BOGOTÁ D.C.
INSTITUTO DISTRITAL DE PATRIMONIO CULTURAL BOGOTÁ

N V P CONSORCIO

CONVENIO INTERADMINISTRATIVO NO. 4233000-933-2025

OBJETO: "ELABORACIÓN DE ESTUDIOS TÉCNICOS PARA LA CONSERVACIÓN E INTERVENCIÓN DE CUBIERTAS Y FACHADAS DEL PALACIO LIÉVANO Y DEL PALACIO MUNICIPAL DE LA ALCALDÍA MAYOR DE BOGOTÁ D.C ".

CONTRATANTE:
IDPC
INSTITUTO DISTRITAL DE PATRIMONIO CULTURAL

SUPERVISIÓN:
SAHIDY PASTRANA MORALES
SUPERVISORA IDPC CC 419-2025

CONSULTOR:
CONSORCIO N.V.P

REPRESENTANTE LEGAL:
ARQUITECTO RESTAURADOR NESTOR VARGAS PEDROZA

DIRECTOR DE LOS ESTUDIOS:
ARQ. NESTOR VARGAS PEDROZA

INTERVENTORIA:
QUINTERO & RIAÑO S.A.S

DIRECTOR DE LOS ESTUDIOS:
ARQ. NESTOR VARGAS PEDROZA
MATRICULA PROFESIONAL
25700-4241 S CND

COORDINADOR DE LA CONSULTORIA
EDGAR FEDERICO ANZOLA
ARQUITECTO RESTAURADOR

EQUIPO DE TRABAJO:
ARQ. KEVIN MORALES BELTRAN
ARQ. LAURA VALENTINA VARGAS
ARQ. JULIAN ESCOBAR TRIANA
ARQ. VALENTINA ROLDAN CORTES

Vo Bo DIRECTOR DE INTERVENTORIA:
ING. JUAN DIEGO QUINTERO LÓPEZ
MATRICULA PROFESIONAL
25202-32884 CND


REFERENCIAS:
CONTRATO NO. 1-10-353-2003. SECRETARIA GENERAL ALCALDIA DE BOGOTÁ.
"OBRAS DE REFORZAMIENTO ESTRUCTURAL Y OBRAS COMPLEMENTARIAS DEL PALACIO LIÉVANO.
CUELLAR SERRANO GOMEZ

CONTENIDO:
FACHADA INTERIOR PALACIO LIEVANO

0 0.5m 1m 2.5m 5m

FECHA: ABRIL/ 2026
LEV (V-2) ESC 1:50

L 07
DE 10

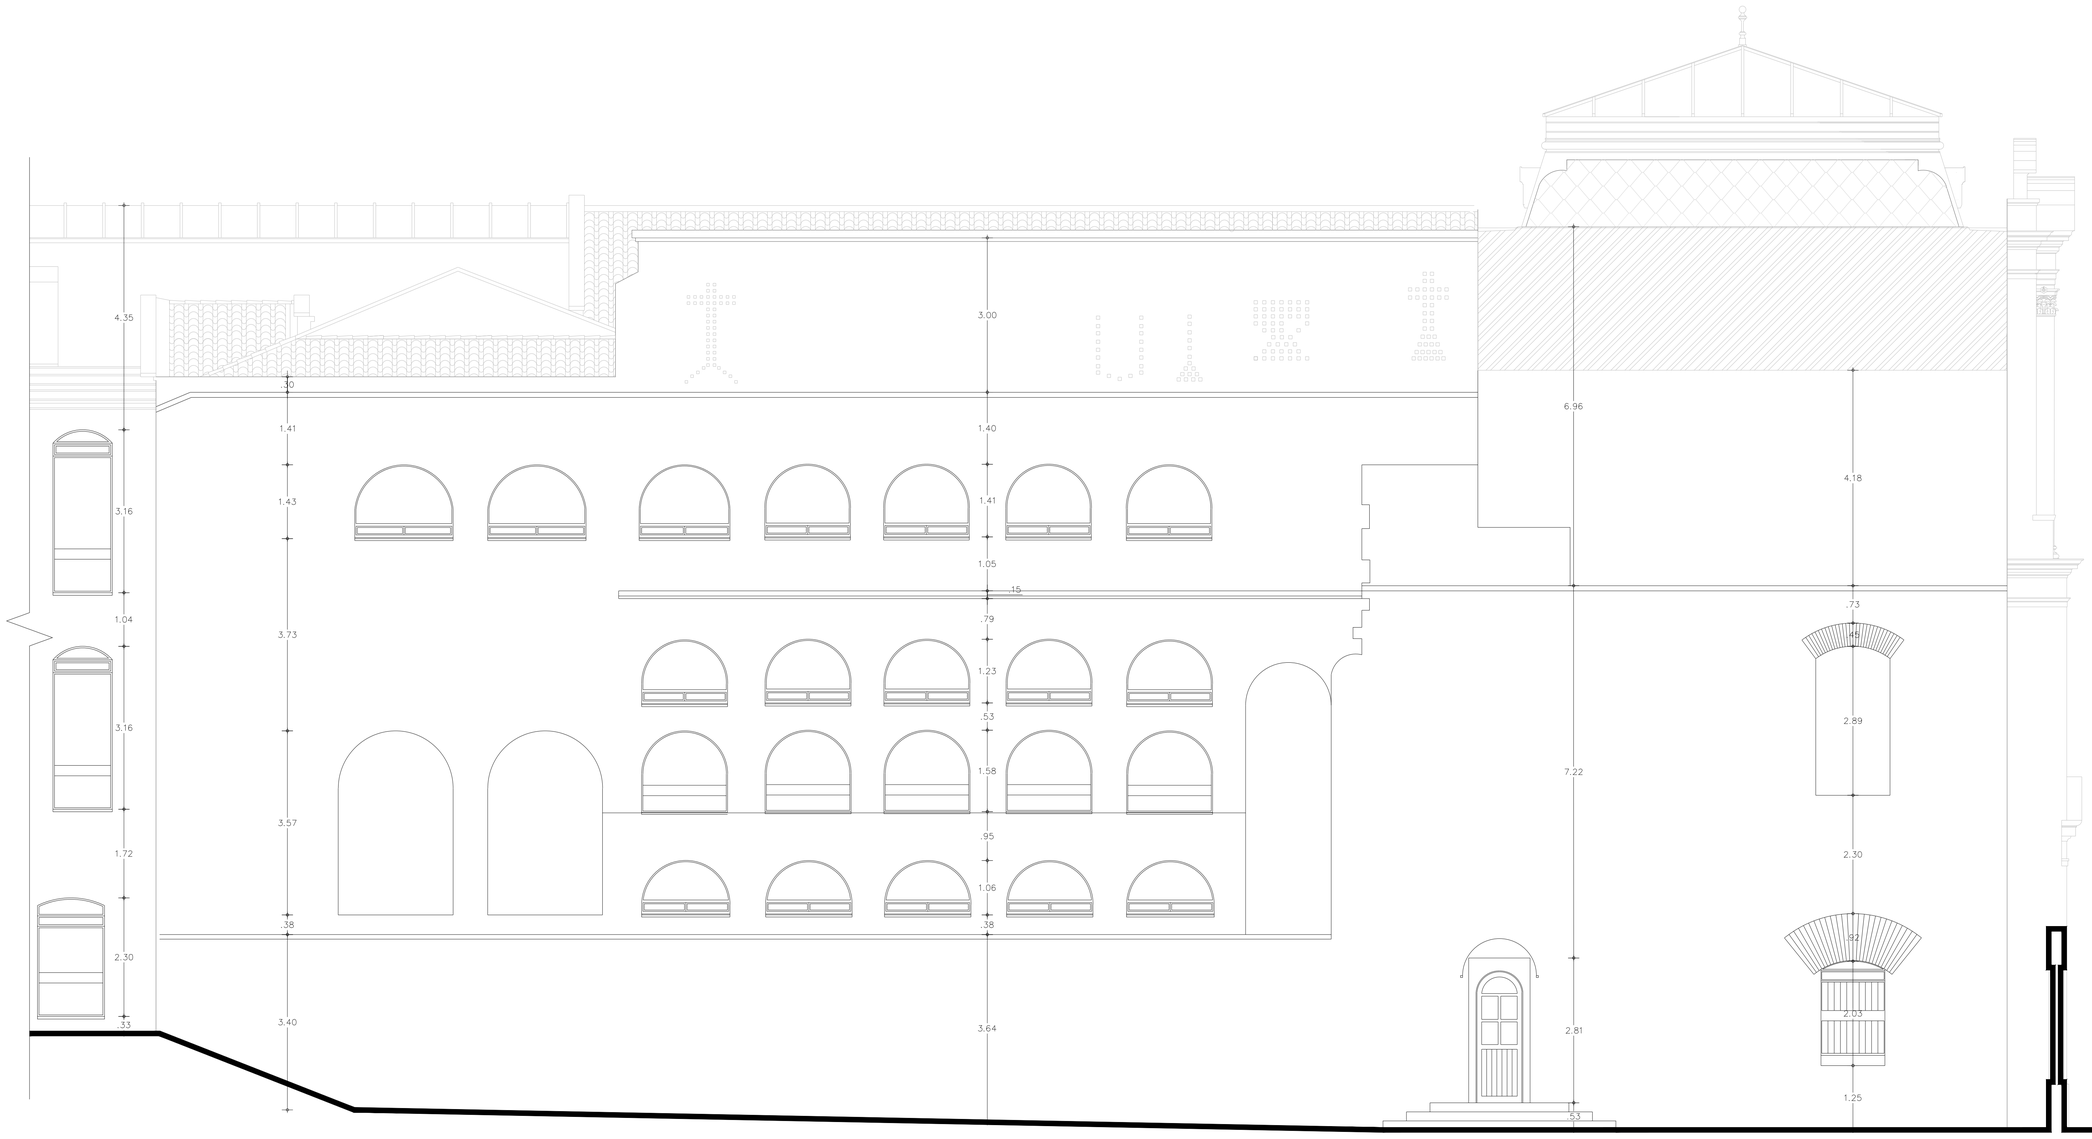

PLANO DE LEVANTAMIENTO ARQUITECTÓNICO FACHADA OCCIDENTAL INTERIOR PALACIO MUNICIPAL

ESC 1:50

La información contenida en el presente plano corresponde los planos "OBRAS DE REFORZAMIENTO ESTRUCTURAL Y OBRAS COMPLEMENTARIAS DEL PALACIO LIÉVANO", CONTRATO NO. 1-10-353-2003, SECRETARIA GENERAL ALCALDIA DE BOGOTÁ. CUELLAR SERRANO GOMEZ. Suministrado por el Idpc de acuerdo con las condiciones contractuales de la presente consultoría en las que el consorcio NVP hace la compilación como base para la propuesta de mantenimiento de la fachadas exteriores e internas y de las cubiertas del palacio Liévano y del palacio municipal y solo realizo ajustes que facilitan la comprensión de los Inmuebles sin que fuera su Objeto adelantar mediciones instrumentales, por tal razón, se deja constancia de que se evidencian discrepancias entre dicho levantamiento y la realidad, tanto en las dimensiones como en algunos de los detalles constructivos y arquitectonicos.

LOCALIZACIÓN



ALCALDÍA MAYOR DE BOGOTÁ D.C.
INSTITUTO DISTRITAL DE PATRIMONIO CULTURAL
BOGOTÁ

CONSORCIO N V P

CONVENIO INTERADMINISTRATIVO NO. 4233000-933-2025

OBJETO: "ELABORACIÓN DE ESTUDIOS TÉCNICOS PARA LA CONSERVACIÓN E INTERVENCIÓN DE CUBIERTAS Y FACHADAS DEL PALACIO LIÉVANO Y DEL PALACIO MUNICIPAL DE LA ALCALDÍA MAYOR DE BOGOTÁ D.C ".

CONTRATANTE:
IDPC
INSTITUTO DISTRITAL DE PATRIMONIO CULTURAL

SUPERVISIÓN:
SAHIDY PASTRANA MORALES
SUPERVISORA IDPC CC 419-2025

CONSULTOR:
CONSORCIO N.V.P

REPRESENTANTE LEGAL:
ARQUITECTO RESTAURADOR NESTOR VARGAS PEDROZA

DIRECTOR DE LOS ESTUDIOS:
ARQ. NESTOR VARGAS PEDROZA

INTERVENTORIA:
QUINTERO & RIAÑO S.A.S

DIRECTOR DE LOS ESTUDIOS:
ARQ. NESTOR VARGAS PEDROZA
MATRICULA PROFESIONAL
25700-42413 CND

COORDINADOR DE LA CONSULTORIA
EDGAR FEDERICO ANZOLA
ARQUITECTO RESTAURADOR

EQUIPO DE TRABAJO:
ARQ. KEVIN MORALES BELTRAN
ARQ. LAURA VALENTINA VARGAS
ARQ. JULIAN ESCOBAR TRIANA
ARQ. VALENTINA ROLDAN CORTES

Vo Bo DIRECTOR DE INTERVENTORIA:
ING. JUAN DIEGO QUINTERO LÓPEZ
MATRICULA PROFESIONAL
25202-32884 CND

REFERENCIAS:
CONTRATO NO. 1-10-353-2003. SECRETARIA GENERAL ALCALDIA DE BOGOTÁ.
"OBRAS DE REFORZAMIENTO ESTRUCTURAL Y OBRAS COMPLEMENTARIAS DEL PALACIO LIÉVANO.
CUELLAR SERRANO GOMEZ

CONTENIDO:
FACHADA INTERIOR – PALACIO MUNICIPAL

0 0.5m 1m 2.5m 5m

FECHA: ABRIL/ 2026
LEV (V-2) ESC 1:50

L 08
DE 10



PLANO DE LEVANTAMIENTO ARQUITECTÓNICO FACHADA INTERIOR NORTE PALACIO MUNICIPAL

ESC 1:50

La información contenida en el presente plano corresponde los planos "OBRAS DE REFORZAMIENTO ESTRUCTURAL Y OBRAS COMPLEMENTARIAS DEL PALACIO LIÉVANO", CONTRATO NO. 1-10-353-2003, SECRETARIA GENERAL ALCALDIA DE BOGOTÁ. CUELLAR SERRANO GOMEZ. Suministrado por el Idpc de acuerdo con las condiciones contractuales de la presente consultoría en las que el consorcio NVP hace la compilación como base para la propuesta de mantenimiento de la fachadas exteriores e internas y de las cubiertas del palacio Lievano y del palacio municipal y solo realizo algunos ajustes que facilitan la comprensión de los Inmuebles sin que fuera su Objeto adelantar mediciones instrumentales, por tal razón, se deja constancia de que se evidencian discrepancias entre dicho levantamiento y la realidad, tanto en las dimensiones como en algunos de los detalles constructivos y arquitectonicos.

LOCALIZACIÓN



ALCALDÍA MAYOR DE BOGOTÁ D.C.
INSTITUTO DISTRITAL DE PATRIMONIO CULTURAL BOGOTÁ

N V P CONSORCIO

CONVENIO INTERADMINISTRATIVO NO. 4233000-933-2025

OBJETO: "ELABORACIÓN DE ESTUDIOS TÉCNICOS PARA LA CONSERVACIÓN E INTERVENCIÓN DE CUBIERTAS Y FACHADAS DEL PALACIO LIÉVANO Y DEL PALACIO MUNICIPAL DE LA ALCALDÍA MAYOR DE BOGOTÁ D.C ".

CONTRATANTE:
IDPC
INSTITUTO DISTRITAL DE PATRIMONIO CULTURAL

SUPERVISIÓN:
SAHIDY PASTRANA MORALES
SUPERVISORA IDPC CC 419-2025

CONSULTOR:
CONSORCIO N.V.P

REPRESENTANTE LEGAL:
ARQUITECTO RESTAURADOR NESTOR VARGAS PEDROZA

DIRECTOR DE LOS ESTUDIOS:
ARQ. NESTOR VARGAS PEDROZA

INTERVENTORIA:
QUINTERO & RIAÑO S.A.S

DIRECTOR DE LOS ESTUDIOS:
ARQ. NESTOR VARGAS PEDROZA
MATRICULA PROFESIONAL
25700-42413 CND

COORDINADOR DE LA CONSULTORIA
EDGAR FEDERICO ANZOLA
ARQUITECTO RESTAURADOR

EQUIPO DE TRABAJO:
ARQ. KEVIN MORALES BELTRAN
ARQ. LAURA VALENTINA VARGAS
ARQ. JULIAN ESCOBAR TRIANA
ARQ. VALENTINA ROLDAN CORTES

Vo Bo DIRECTOR DE INTERVENTORIA:
ING. JUAN DIEGO QUINTERO LÓPEZ
MATRICULA PROFESIONAL
25202-32884 CND

REFERENCIAS:
CONTRATO NO. 1-10-353-2003, SECRETARIA GENERAL ALCALDIA DE BOGOTÁ.
"OBRAS DE REFORZAMIENTO ESTRUCTURAL Y OBRAS COMPLEMENTARIAS DEL PALACIO LIÉVANO.
CUELLAR SERRANO GOMEZ

CONTENIDO:
FACHADA INTERIOR - PALACIO MUNICIPAL

0 0.5m 1m 2.5m 5m

FECHA: ABRIL/ 2026
LEV (V-2) ESC 1:50

L 09
DE 10