


IMAGEN 1: REFERENTE PASARELA EN ALUMINIO PROPUESTA



IMAGEN 2: REFERENTE PASARELA EN ALUMINIO PROPUESTA

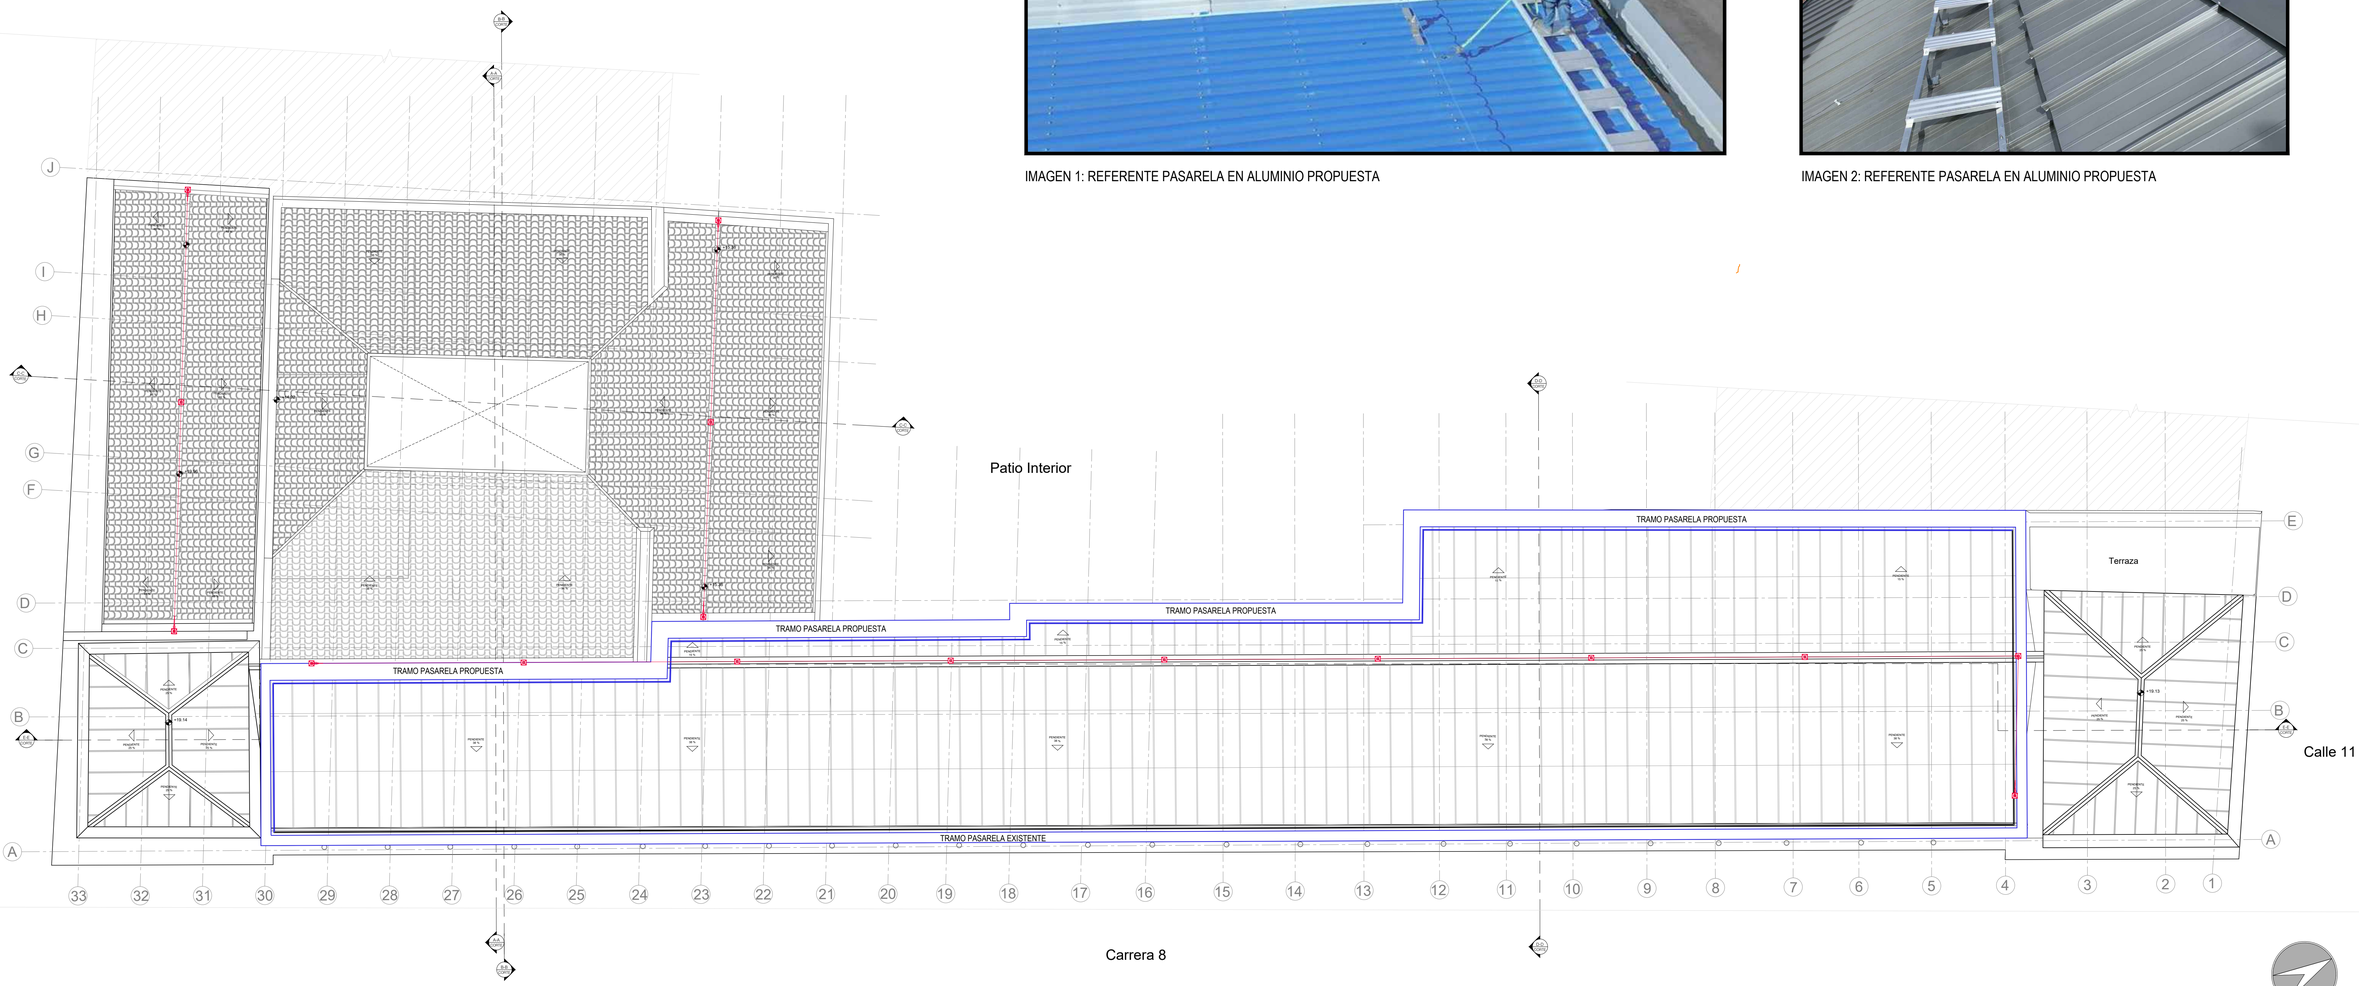

PLANTA GENERAL DE CUBIERTAS PALACIO LIEVANO Y MUNICIPAL PROPUESTA PASARELA

ESC 1:125

ALCALDÍA MAYOR DE BOGOTÁ D.C.
INSTITUTO DISTRITAL DE PATRIMONIO CULTURAL BOGOTÁ

CONSORCIO N V P

CONVENIO INTERADMINISTRATIVO NO. 4233000-933-2025

OBJETO: "ELABORACIÓN DE ESTUDIOS TÉCNICOS PARA LA CONSERVACIÓN E INTERVENCIÓN DE CUBIERTAS Y FACHADAS DEL PALACIO LIÉVANO Y DEL PALACIO MUNICIPAL DE LA ALCALDÍA MAYOR DE BOGOTÁ D.C ".

CONTRATANTE:
IDPC
INSTITUTO DISTRITAL DE PATRIMONIO CULTURAL

SUPERVISIÓN:
SAHIDY PASTRANA MORALES
SUPERVISORA IDPC CC 419-2025

CONSULTOR:
CONSORCIO N.V.P

REPRESENTANTE LEGAL:
ARQUITECTO RESTAURADOR NESTOR VARGAS PEDROZA

DIRECTOR DE LOS ESTUDIOS:
ARQ. NESTOR VARGAS PEDROZA

INTERVENTORIA:
QUINTERO & RIAÑO S.A.S

DIRECTOR DE LOS ESTUDIOS:
ARQ. NESTOR VARGAS PEDROZA
MATRICULA PROFESIONAL
25700-42413 CND

COORDINADOR DE LA CONSULTORIA
EDGAR FEDERICO ANZOLA
ARQUITECTO RESTAURADOR

EQUIPO DE TRABAJO:
ARQ. KEVIN MORALES BELTRAN
ARQ. LAURA VALENTINA VARGAS
ARQ. JULIAN ESCOBAR TRIANA
ARQ. VALENTINA ROLDAN CORTES

Vo Bo DIRECTOR DE INTERVENTORIA:
ING. JUAN DIEGO QUINTERO LÓPEZ
MATRICULA PROFESIONAL
25202-32884 CND

REFERENCIAS:
CONTRATO DE CONSULTORÍA NO. 4233000-1292-2020
"ESTUDIO Y DIAGNOSTICO TECNICO PARA LA INTERVENCION DE LA CUBIERTA DE LOS PALACIOS LIEVANO Y MUNICIPAL, SECRETARIA GENERAL. ALCALDIA MAYOR DE BOGOTA"
CONSORCIO BASSI.

CONTENIDO:
PLANTA PROPUESTA PASARELAS

0 1m 2m 5m 10m

FECHA: ABRIL/ 2026
PY (V-2) ESC 1:125

P 01
DE 01