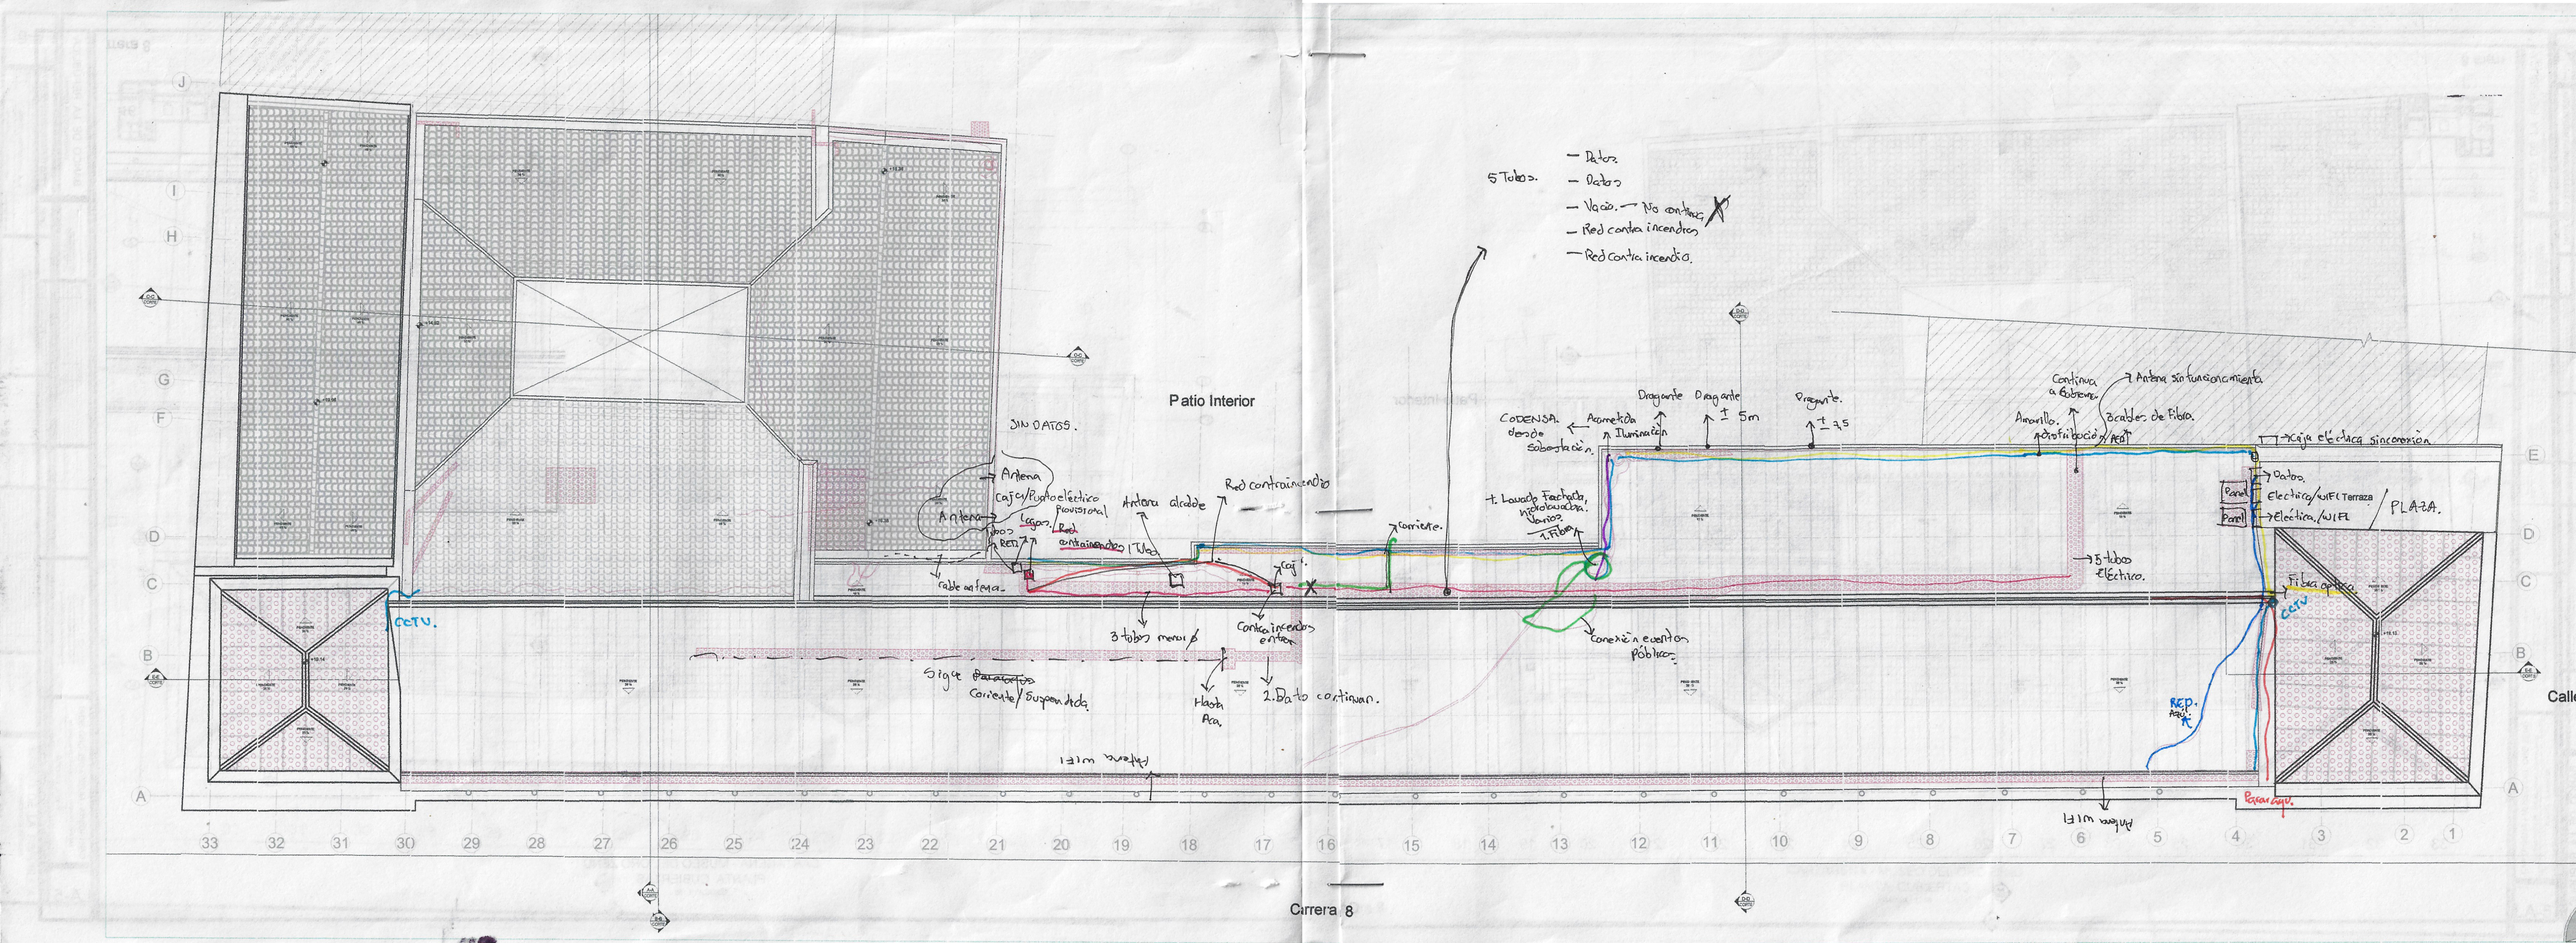

Patio Interior
SIN DATOS.
Antena
Caja c/Punto eléctrico provisional
Logos.
Red antiatracos
Antena alcalde
Red contraincendio
Cable antena.
Caj.
corriente.
3 tubos menos ø
Contra incendios enfrente
Sigue Barandilla corriente/Suspendida
Hasta Arq.
2. Dato continuan.
1'1 m mayor
CCTV.
5 Tubos.
- Datos
- Datos
- Vacío. — No contiene
- Red contra incendios
- Red contra incendio.
CONDENSA. desde Subestación.
Acometida
Iluminación
Dragante
± 5m
Dragante
± 3,5
Dragante.
+ Lavado Fachada, hidrolavadora. Iónico
+ Fibra
Conexión eventos públicos.
Continua a Subterr.
Antena sin funcionamiento
Amarillo. Adrofitubo
Escalera de Fibra.
Caja eléctrica sin conexión
Datos.
Electrico/WIFI Terraza
Electrico/WIFI
PLAZA.
5 tubos Eléctrico.
Fibra optica.
CCTV
REP. Arq.
Pasan CCTV.
1'1 m mayor
Calle
Carrera 8