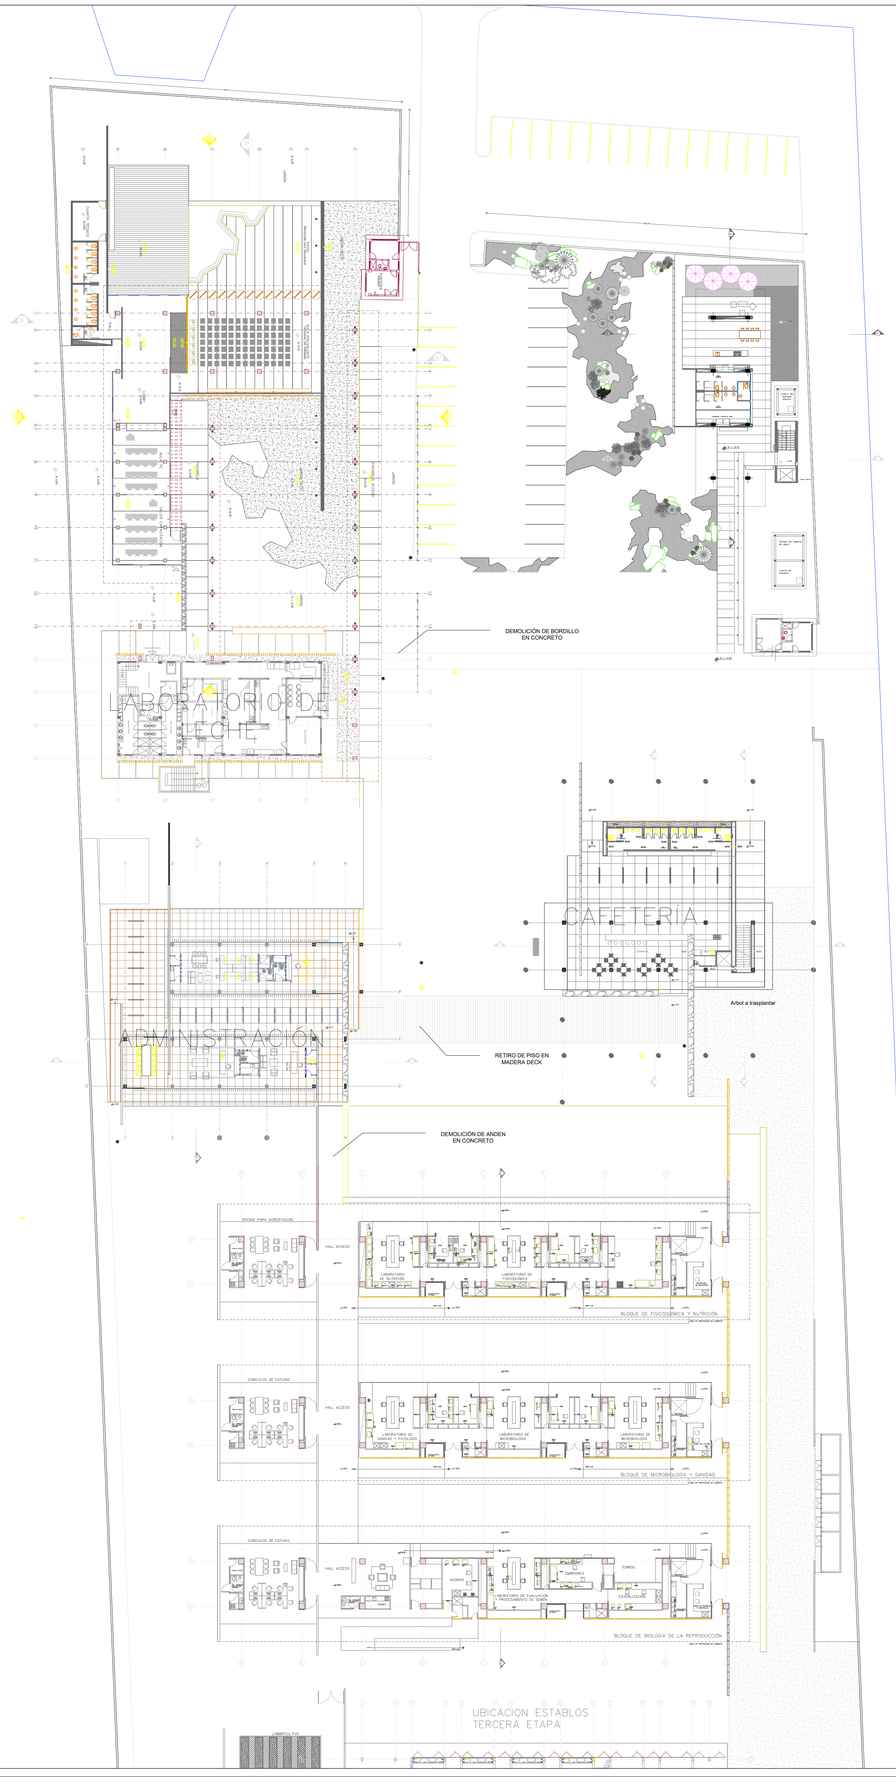


TABLA DE ACTIVIDADES

13.1 Actividades preliminares
13.1.1 Demolición de andén en concreto.
13.1.2 Demolición de bordillo en concreto.
13.1.3 Retiro de piso en madera deck, fijada con pernos en perfil "C" metálica.
13.1.9 Nivelación para andenes. Incluye corte manual.
13.1.11 Retiro de piso en adoquín existente.

14.1 Acabados
14.1.7 Loseta gris concreto peatonal esp. 6 cm junta perdida, con arena de base esp. 0.05 m.

14.2 Concretos - Morteros - Cubierta - Mantenimiento
14.2.1 Concreto clase D (3000 psi) para andenes. Espesor 7 cm.

CUADRO DE ÁREAS	
AULAS Y AUDITORIO	1183.77 m2
LABORATIO DE LECHE	624 m2
ZONA ADMINISTRATIVA	785.62 m2
CAFETERÍA	638 m2
LABORATORIOS	3758.56 m2
PARQUEADEROS	1547.8 m2
ESTABLOS	437.42 m2
PARQUEADEROS	8975.17 m2

GOBERNACIÓN DEL CESAR

GOBERNADORA:
ELVIA MILENA SAN JUAN DAVILA

SECRETARIO DE INFRAESTRUCTURA DEPARTAMENTAL
JORGE ARMANDO MAESTRE JARABA

ALCALDE:
ERNESTO OROZCO DURÁN

PROYECTO:
"FORTALECIMIENTO DE LA INFRAESTRUCTURA INSTITUCIONAL A CARGO DE LA GOBERNACIÓN DEL CESAR."

DESARROLLO DIGITAL DEL PROYECTO:

DISEÑO ARQUITECTONICO:
MARIA ALEXANDRA PALMERA CASTILLA
A68682008-1065564617

CONTIENE :
Planta arquitectónica CDTGanadero

OBSERVACIONES DE:

Vo.Bo. PLANEACIÓN

FECHA: 02/2026

ESCALA: 1:200

ARCHIVO:
PLANO DE CANTIDADES CDT GANADERO.dwg

A-03