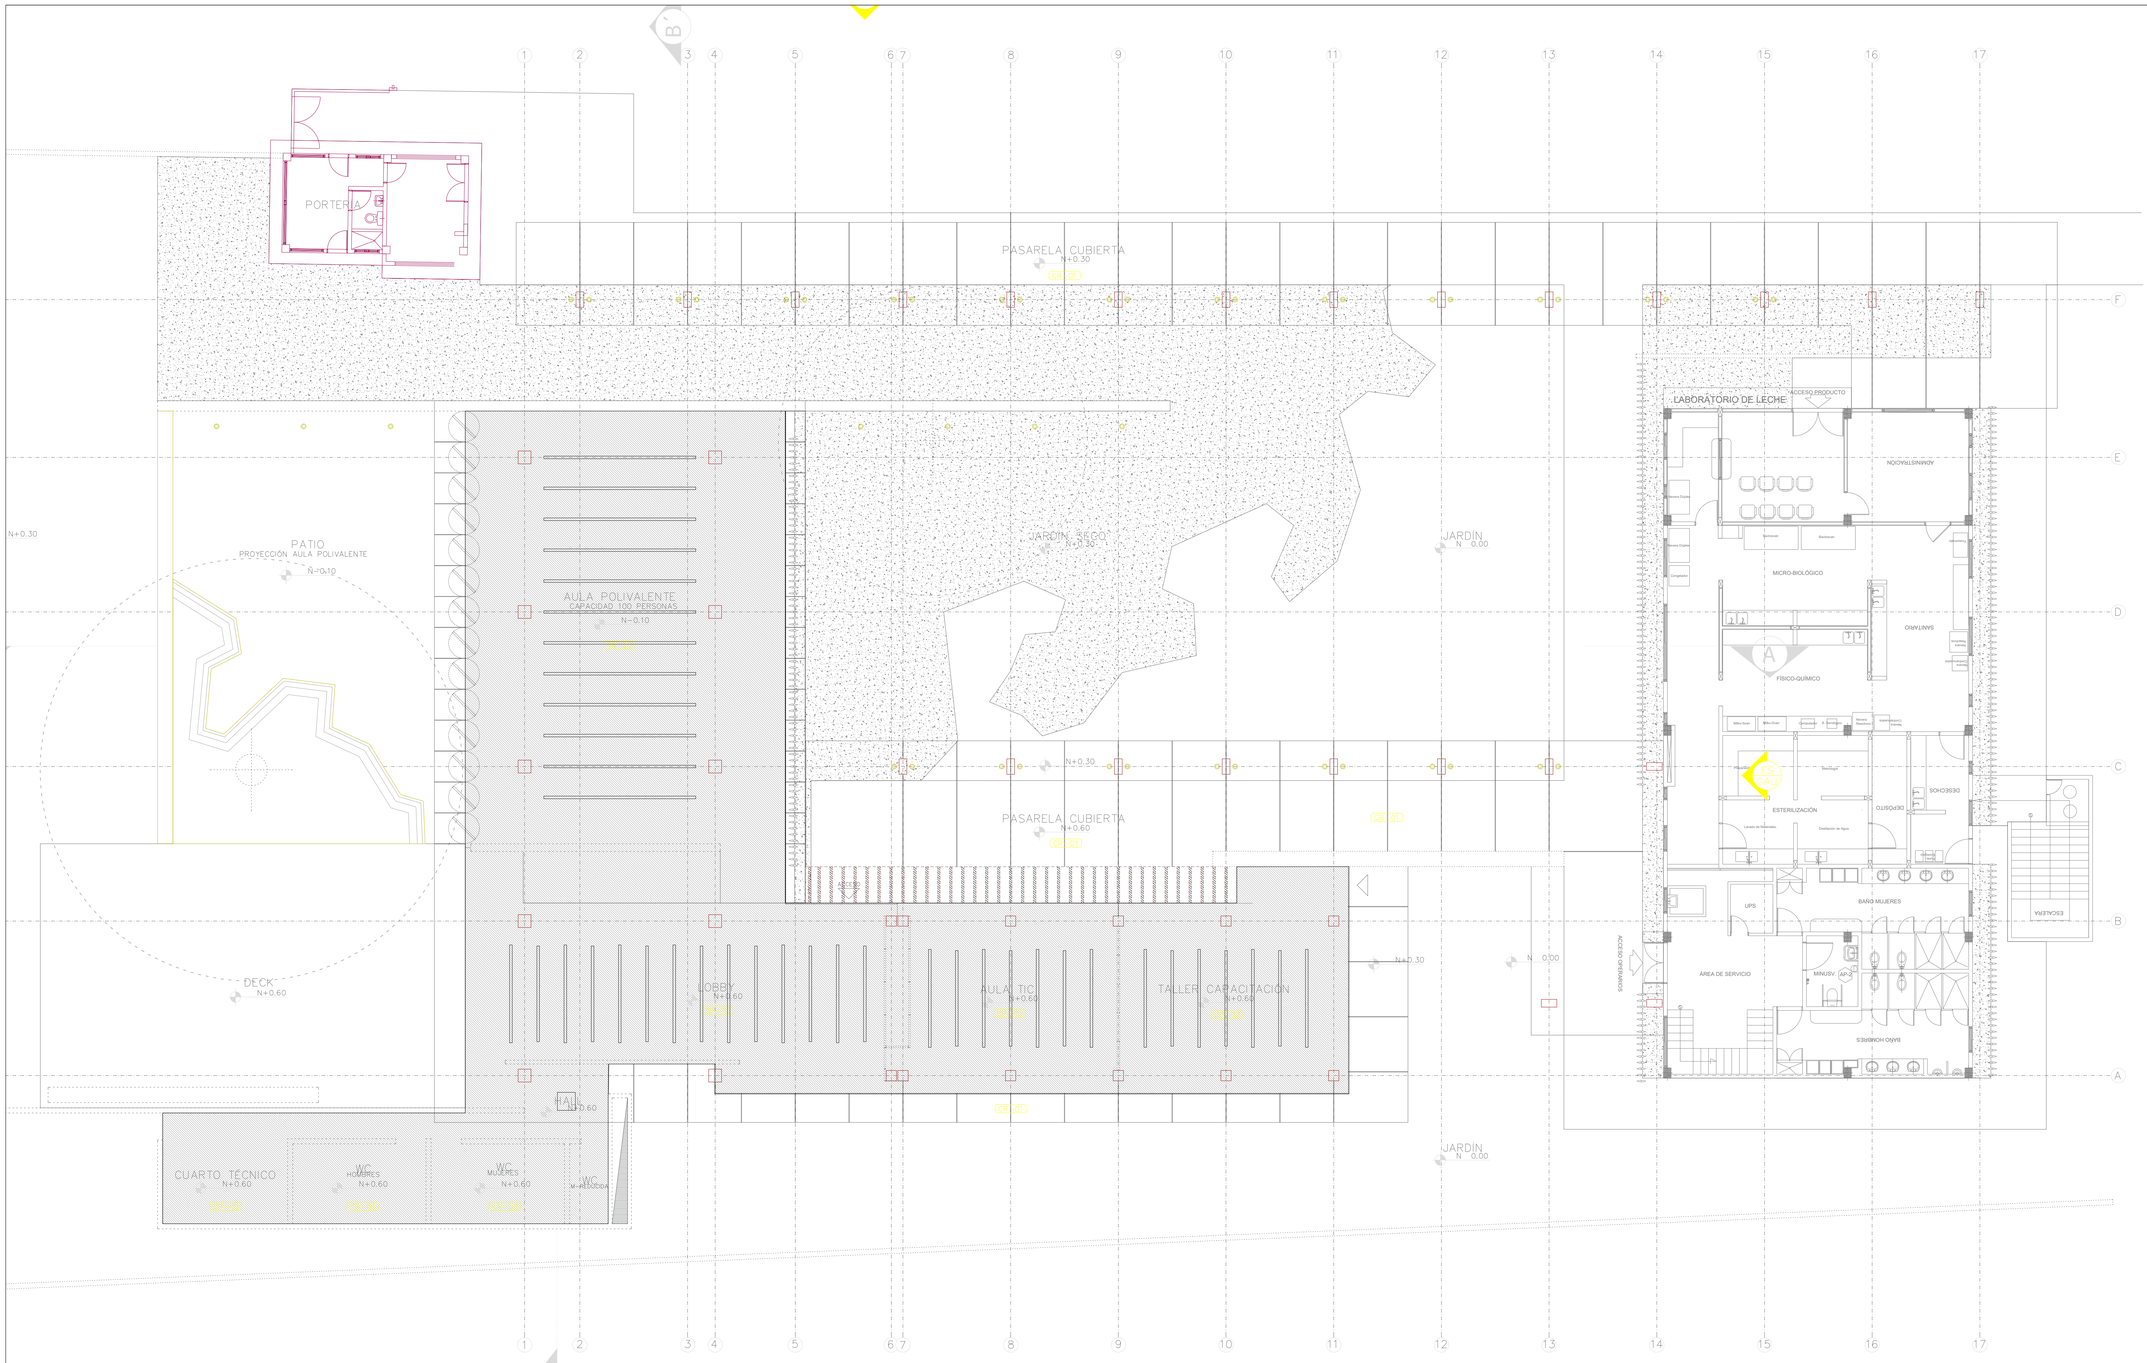


CUADRO DE ÁREAS	
AULAS Y AUDITORIO	1183.77 m2
LABORATIO DE LECHE	624 m2
ZONA ADMINISTRATIVA	785.62 m2
CAFETERÍA	638 m2
LABORATORIOS	3758.56 m2
PARQUEADEROS	1547.8 m2
ESTABLOS	437.42 m2
PARQUEADEROS	8975.17 m2

TABLA DE ACTIVIDADES

14.1 Acabados
14.1.1 Cielo raso en Drywall. Incluye estructura en perfil de aluminio y pintado.
14.1.9 Pintura de poliuretano para portón/reja/ventanas metálicos.

14.2 Concretos - Morteros - Cubierta - Mantenimiento
14.2.5 Mantenimiento y sondeo de bajantes de aguas lluvias.
14.2.7 Junta de dilatación sello de poliuretano elastomerico de alto desempeño y cordon de espuma para fondo de junta de diametro = 10mm

GOBERNACIÓN DEL CESAR

GOBERNADORA:
ELVIA MILENA SAN JUAN DAVILA

SECRETARIO DE INFRAESTRUCTURA DEPARTAMENTAL
JORGE ARMANDO MAESTRE JARABA

ALCALDE:
ERNESTO OROZCO DURÁN

PROYECTO:
"FORTALECIMIENTO DE LA INFRAESTRUCTURA INSTITUCIONAL A CARGO DE LA GOBERNACIÓN DEL CESAR."

DESARROLLO DIGITAL DEL PROYECTO:

DISEÑO ARQUITECTONICO:
MARIA ALEXANDRA PALMERA CASTILLA
A68682008-1065564617

CONTIENE :
Planta arquitectónica CDTGanadero

OBSERVACIONES DE:

Vo.Bo. PLANEACIÓN

FECHA: 02/2026

ESCALA: 1:100

ARCHIVO:
PLANO DE CANTIDADES CDT GANADERO.dwg

A-04