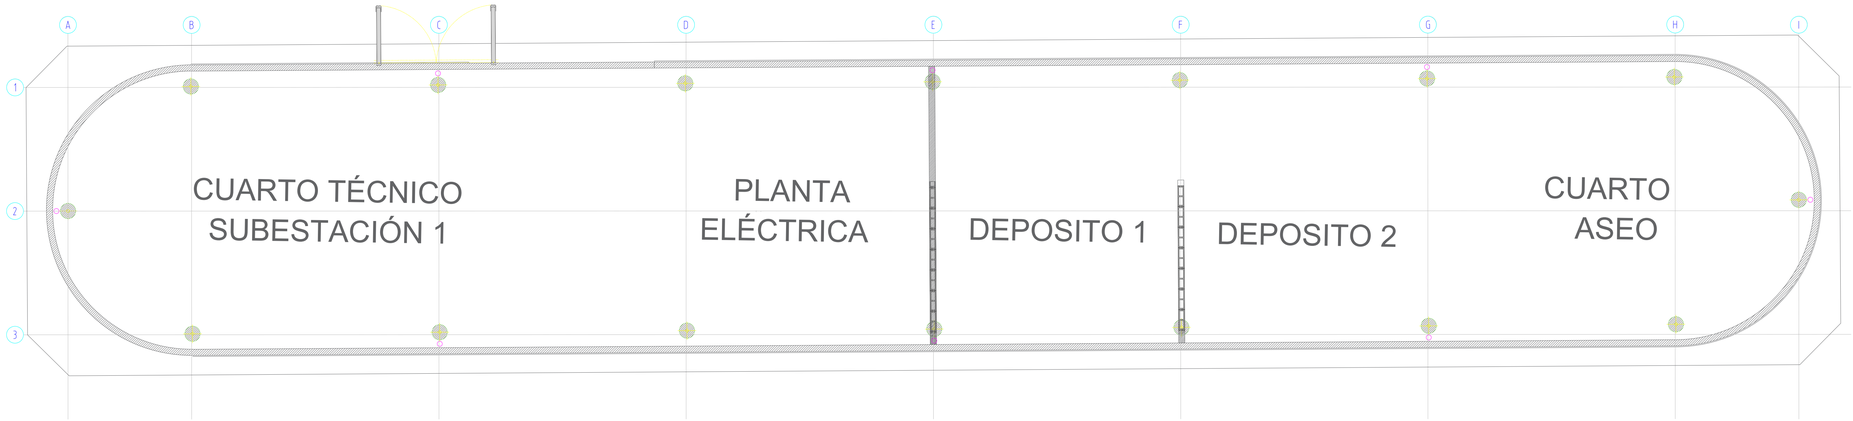


CUADRO DE ÁREAS

EDIFICIO DE REPRODUCCIÓN	822.26 m2
SUBESTACIÓN ELÉCTRICA	188.85 m2
LABORATORIOS Y OFICINAS	2375 m2
CAFETERÍA	245 m2
TOTAL	3631.11 m2

TABLA DE ACTIVIDADES

11.1 Actividades preliminares
11.1.5 Nivelación para andenes. Incluye corte manual

12.2 Cubierta - Concretos - Mampostería
12.2.2 Concreto clase D (3000 psi) para andenes. Espesor 7 cm

12.1 Acabados
12.1.2 Vinilo 3 manos, pintura tipo 1 viniltex o similar en mantinimientos o adecuaciones sobre placas y muros.
12.1.5 Estuco plástico sobre muros.
12.1.8 Sello de grietas mediante adhesivo epóxico (Incluye apertura de valles).

12.2 Cubierta - Concretos - Mampostería
12.2.5 Mantenimiento de cubierta con acrílico fibratado.

GOBERNACIÓN DEL CESAR

GOBERNADORA:
ELVIA MILENA SAN JUAN DAVILA

SECRETARIO DE INFRAESTRUCTURA DEPARTAMENTAL
JORGE ARMANDO MAESTRE JARABA

ALCALDE:
ERNESTO OROZCO DURÁN

PROYECTO:
"FORTALECIMIENTO DE LA INFRAESTRUCTURA INSTITUCIONAL A CARGO DE LA GOBERNACIÓN DEL CESAR."

DESARROLLO DIGITAL DEL PROYECTO:

DISEÑO ARQUITECTONICO:
MARIA ALEXANDRA PALMERA CASTILLA
A68682008-1065564617

CONTIENE :
Planta arquitectónica CDT Pesquero

OBSERVACIONES DE:

Vo.Bo. PLANEACIÓN

FECHA: 02/2026

ESCALA: 1:50

ARCHIVO:
PLANO DE CANTIDADES CDT PESQUERO.dwg

A-01