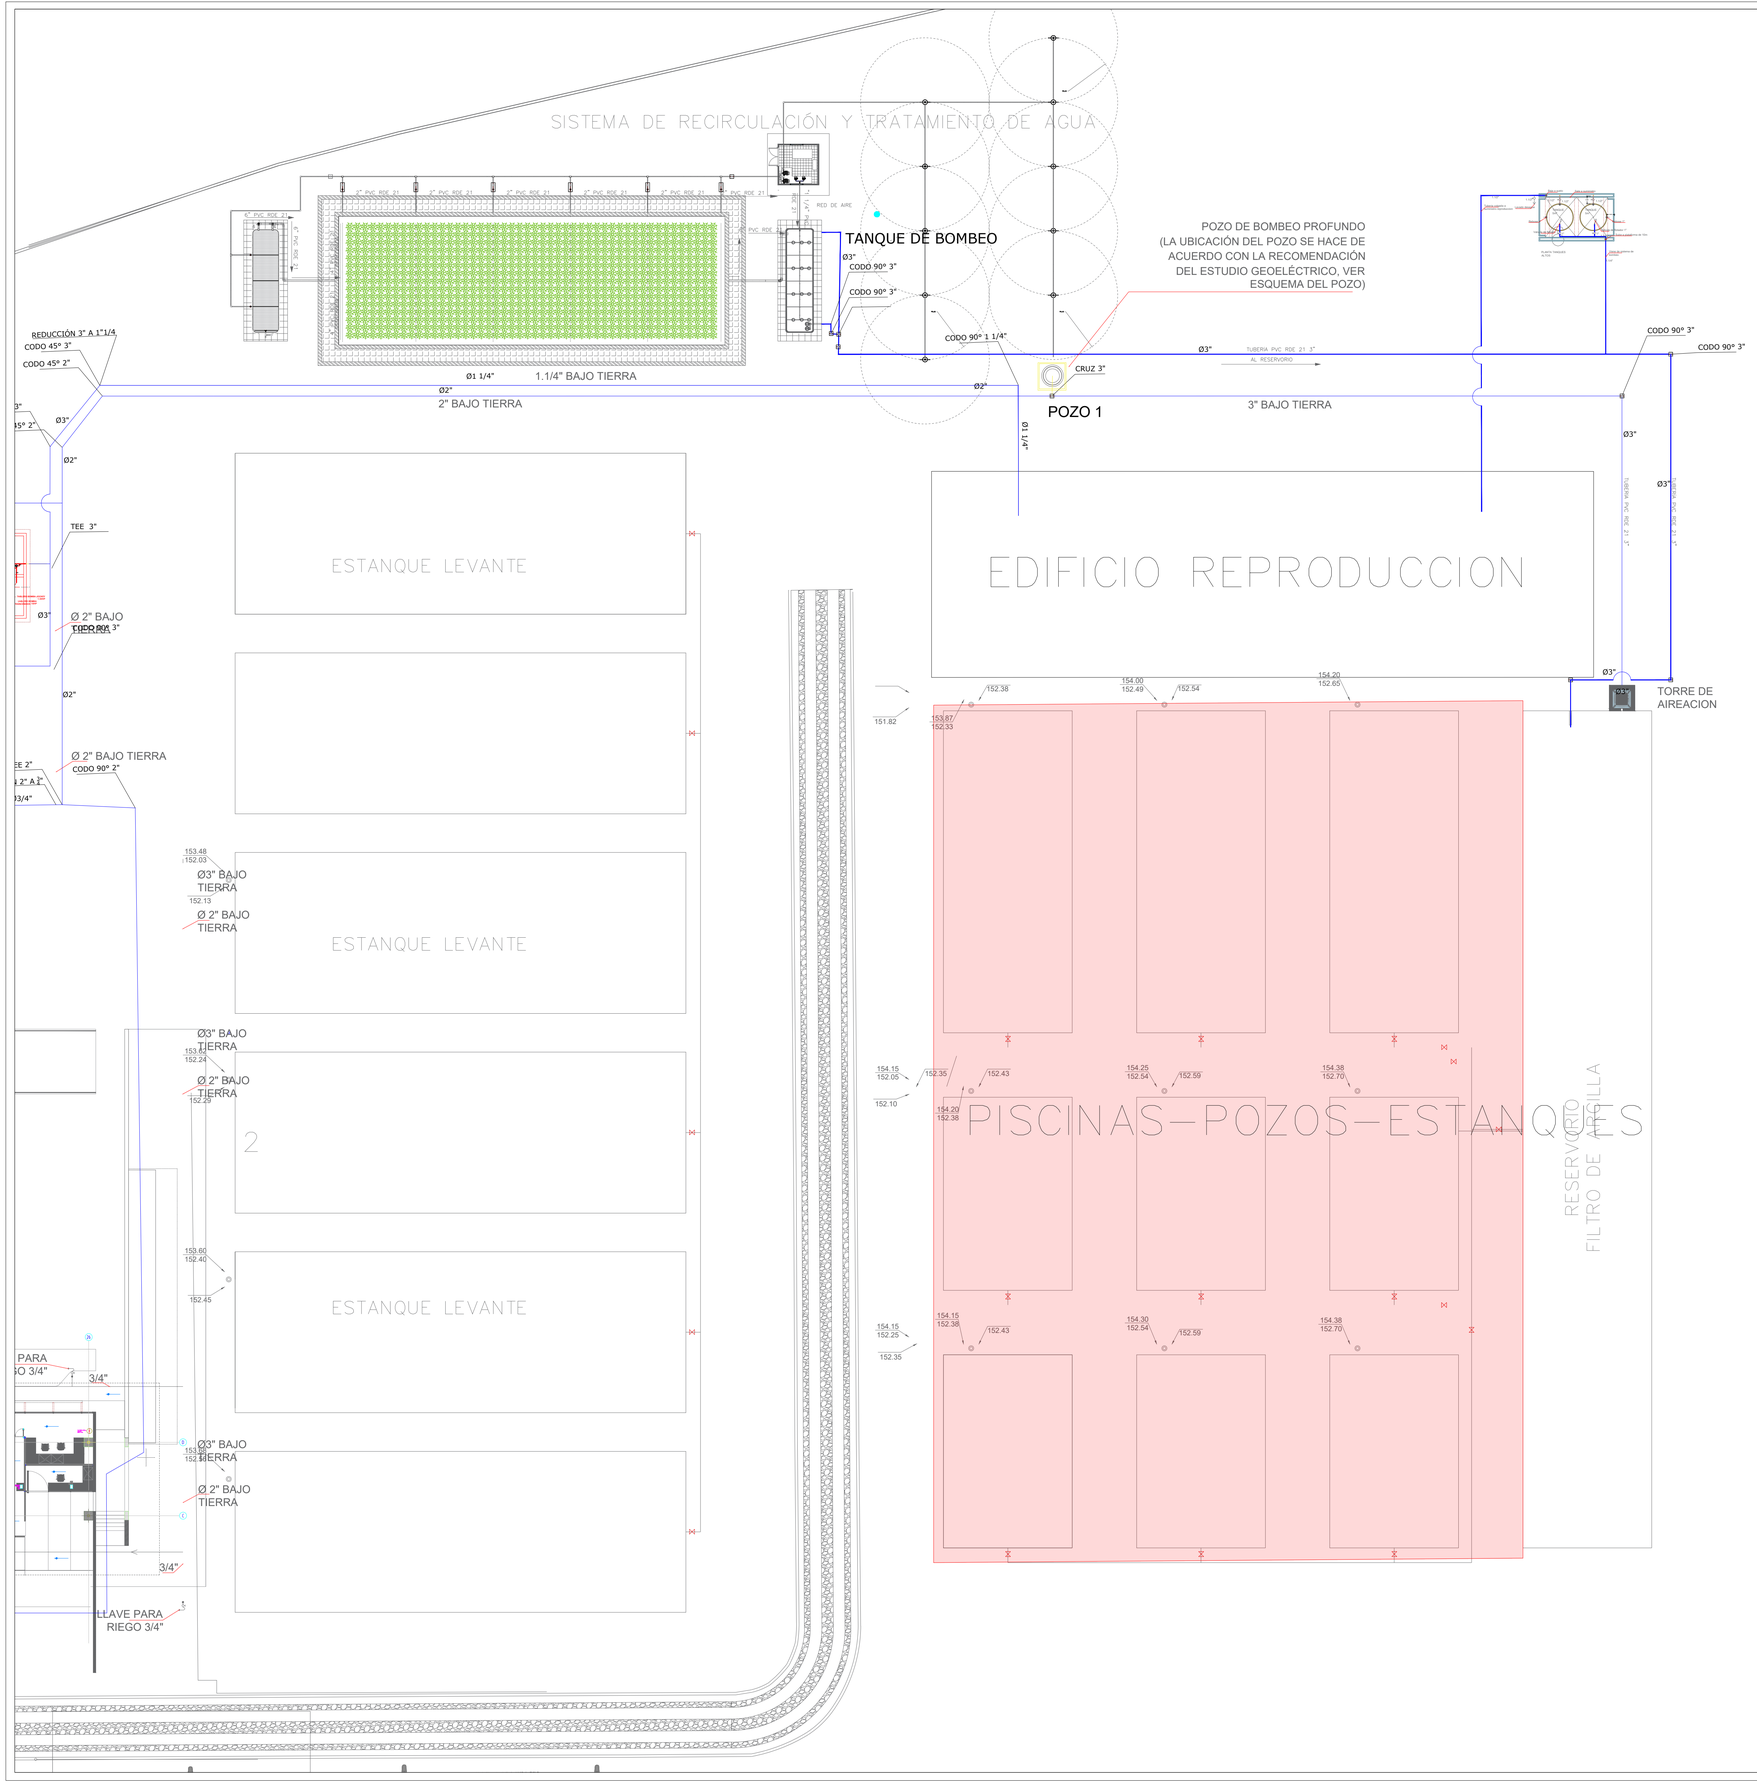


CUADRO DE ÁREAS	
EDIFICIO DE REPRODUCCIÓN	822.26 m2
SUBESTACIÓN ELÉCTRICA	188.85 m2
LABORATORIOS Y OFICINAS	2375 m2
CAFETERÍA	245 m2
TOTAL	3631.11 m2

TABLA DE ACTIVIDADES

11.1 Actividades preliminares
11.1.4 Excavación Manual en material común.

12.1 Acabados
12.1.3 Pintura de poliuretano para tubos metálicos de piscinas.

12.2 Cubierta - Concretos - Mampostería
12.2.3 Ciclopeo 60% concreto clase D (3000 psi) y 40% piedra.
12.2.4 Sobrecmiento espesor 0.25 en ladrillo común 0.07x0.11x0.22, Pañetado por ambas caras - Mortero de pega 1:4 - Altura promedio de 0.45 m

12.3 Obras complementarias - Mantenimiento
12.3.1 Suministro e Instalación de malla antipajaros.
12.3.5 Relleno de excavación - compactado.

GOBERNACIÓN DEL CESAR

GOBERNADORA:
ELVIA MILENA SAN JUAN DAVILA

SECRETARIO DE INFRAESTRUCTURA DEPARTAMENTAL
JORGE ARMANDO MAESTRE JARABA

ALCALDE:
ERNESTO OROZCO DURÁN

PROYECTO:
"FORTALECIMIENTO DE LA INFRAESTRUCTURA INSTITUCIONAL A CARGO DE LA GOBERNACIÓN DEL CESAR."

DESARROLLO DIGITAL DEL PROYECTO:

DISEÑO ARQUITECTONICO:
MARIA ALEXANDRA PALMERA CASTILLA
A68682008-1065564617

CONTIENE :
Planta arquitectónica CDT Pesquero

OBSERVACIONES DE:

Vo.Bo. PLANEACIÓN

FECHA: 02/2026

ESCALA: 1:200

ARCHIVO:
PLANO DE CANTIDADES CDT PESQUERO.dwg

A-01