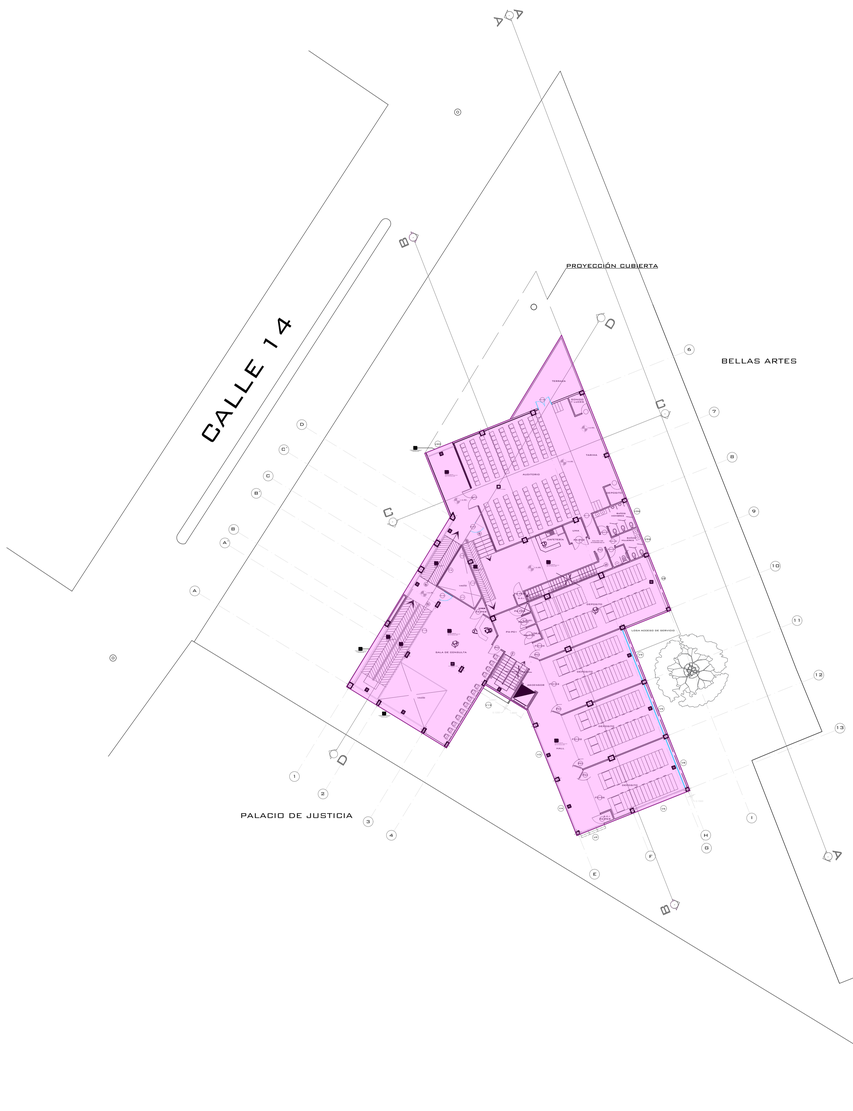

PLANTA ARQUITECTÓNICA 2 PISO

CUADRO DE ÁREAS	
SÓTANO	1659.11 m2
PISO 1	1038.1 m2
PISO 2	899.9 m2
PISO 3	694.23 m2
PISO 4	694.23 m2
TOTAL	4.985.57 m2

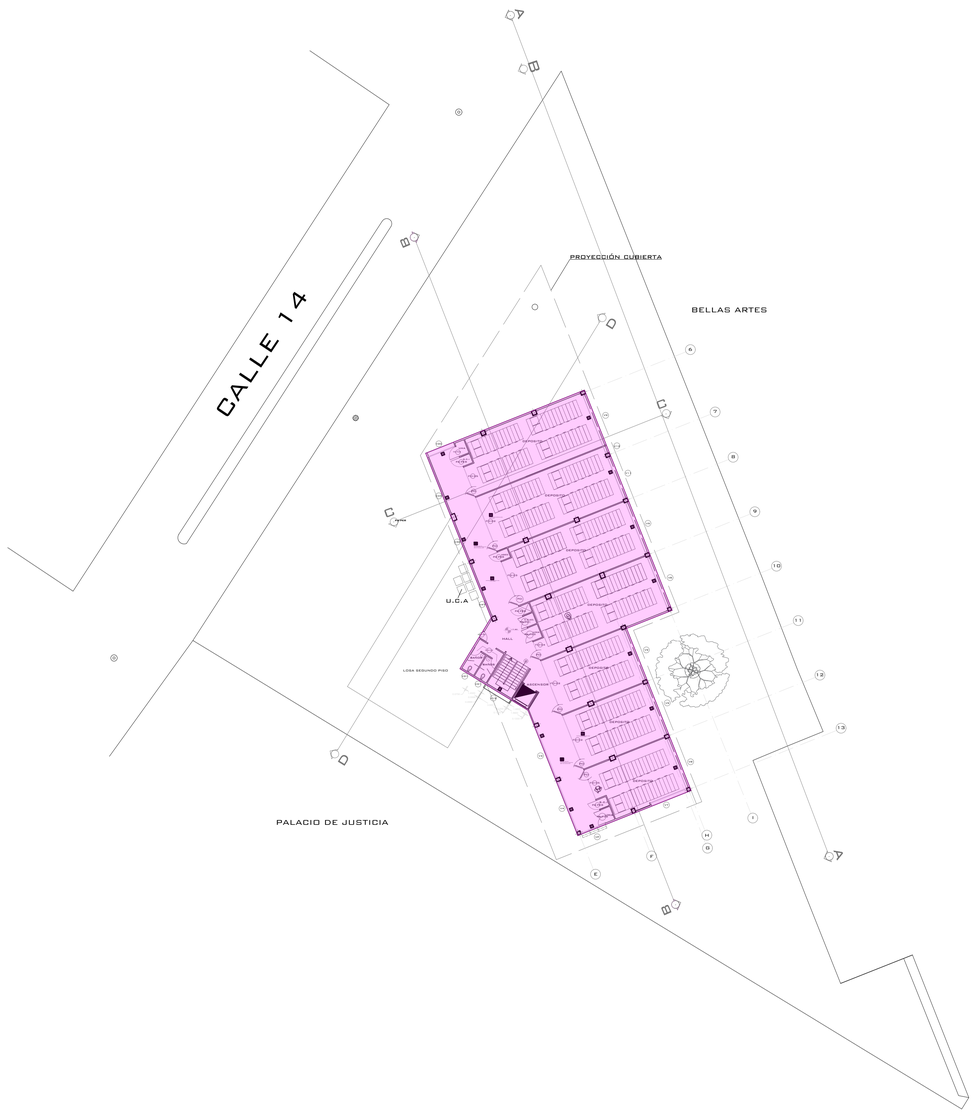

PLANTA ARQUITECTÓNICA 3 PISO

ACTIVIDADES

4.1 Pisos - Acabados - Concretos
4.1.2 Estuco plástico obre muro.
4.1.3 Vinilo 3 manos, pintura tipo 1 viniltex o similar en mantenimientos y adecuaciones sobre placas y muros

GOBERNACIÓN DEL CESAR

GOBERNADORA:
ELVIA MILENA SAN JUAN DAVILA

SECRETARIO DE INFRAESTRUCTURA DEPARTAMENTAL
JORGE ARMANDO MAESTRE JARABA

ALCALDE:
ERNESTO OROZCO DURÁN

PROYECTO:
"FORTALECIMIENTO DE LA INFRAESTRUCTURA INSTITUCIONAL A CARGO DE LA GOBERNACIÓN DEL CESAR."

DESARROLLO DIGITAL DEL PROYECTO:

DISEÑO ARQUITECTONICO:
MARIA ALEXANDRA PALMERA CASTILLA
A68682008-1065564617

CONTIENE :
Planta arquitectónica Edificio Anibal Martinez Zuleta Sede Archivo Departamental

OBSERVACIONES DE:

Vo.Bo. PLANEACIÓN

FECHA: 02/2026

ESCALA: 1:200

ARCHIVO:
PLANO DE CANTIDADES ARCHIVO DEPARTAMENTAL.dwg

A-02