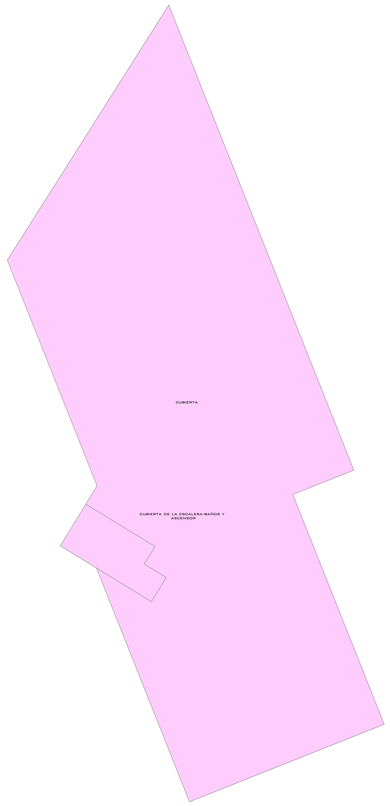


PLANTA ARQUITECTÓNICA CUBIERTA

CUADRO DE ÁREAS	
SÓTANO	1659.11 m2
PISO 1	1038.1 m2
PISO 2	899.9 m2
PISO 3	694.23 m2
PISO 4	694.23 m2
TOTAL	4.985.57 m2

ACTIVIDADES CUBIERTA ASCENSOR

4.1 Pisos - Acabados - Concretos
4.1.6 Suministro e instalación de malla expandida EXR 30 cal. 12

ACTIVIDADES CUBIERTA

3.1 Actividades preliminares
3.1.4 Retiro de asfalto en placa.
3.1.5 Cargue y retiro de residuos. Incluye disposición final.

4.1 Pisos - Acabados - Concretos
4.1.6 Perforación y anclaje químico de barras corrugadas de acero de refuerzo.
4.1.7 Acero de refuerzo PDR de 60.000 psi.
4.1.8 Suministro e instalación de tubo estructural rectangular 100 x 40 x 1,9 mm.
4.1.10 Pintura en poliuretano para estructura metálica.

4.2 Pisos - Cielo raso - Cubierta - Fachada
4.2.3 Mortero 1:4 de baja permeabilidad para nivelación.
4.2.4 Impermeabilización para mantenimiento de placa en lámina impermeabilizante flexible de 3 mm estándar. Incluye imprimante o similar.

GOBERNACIÓN DEL CESAR

GOBERNADORA:
ELVIA MILENA SAN JUAN DAVILA

SECRETARIO DE INFRAESTRUCTURA DEPARTAMENTAL
JORGE ARMANDO MAESTRE JARABA

ALCALDE:
ERNESTO OROZCO DURÁN

PROYECTO:
"FORTALECIMIENTO DE LA INFRAESTRUCTURA INSTITUCIONAL A CARGO DE LA GOBERNACIÓN DEL CESAR."

DESARROLLO DIGITAL DEL PROYECTO:

DISEÑO ARQUITECTONICO:
MARIA ALEXANDRA PALMERA CASTILLA
A68682008-1065564617

CONTIENE :
Planta de cubierta Edificio
Anibal Martinez Zuleta
Sede Archivo Departamental

OBSERVACIONES DE:

Vo.Bo. PLANEACIÓN

FECHA: 02/2026

ESCALA: 1:200

ARCHIVO:
PLANO DE CANTIDADES ARCHIVO DEPARTAMENTAL.dwg

A-04