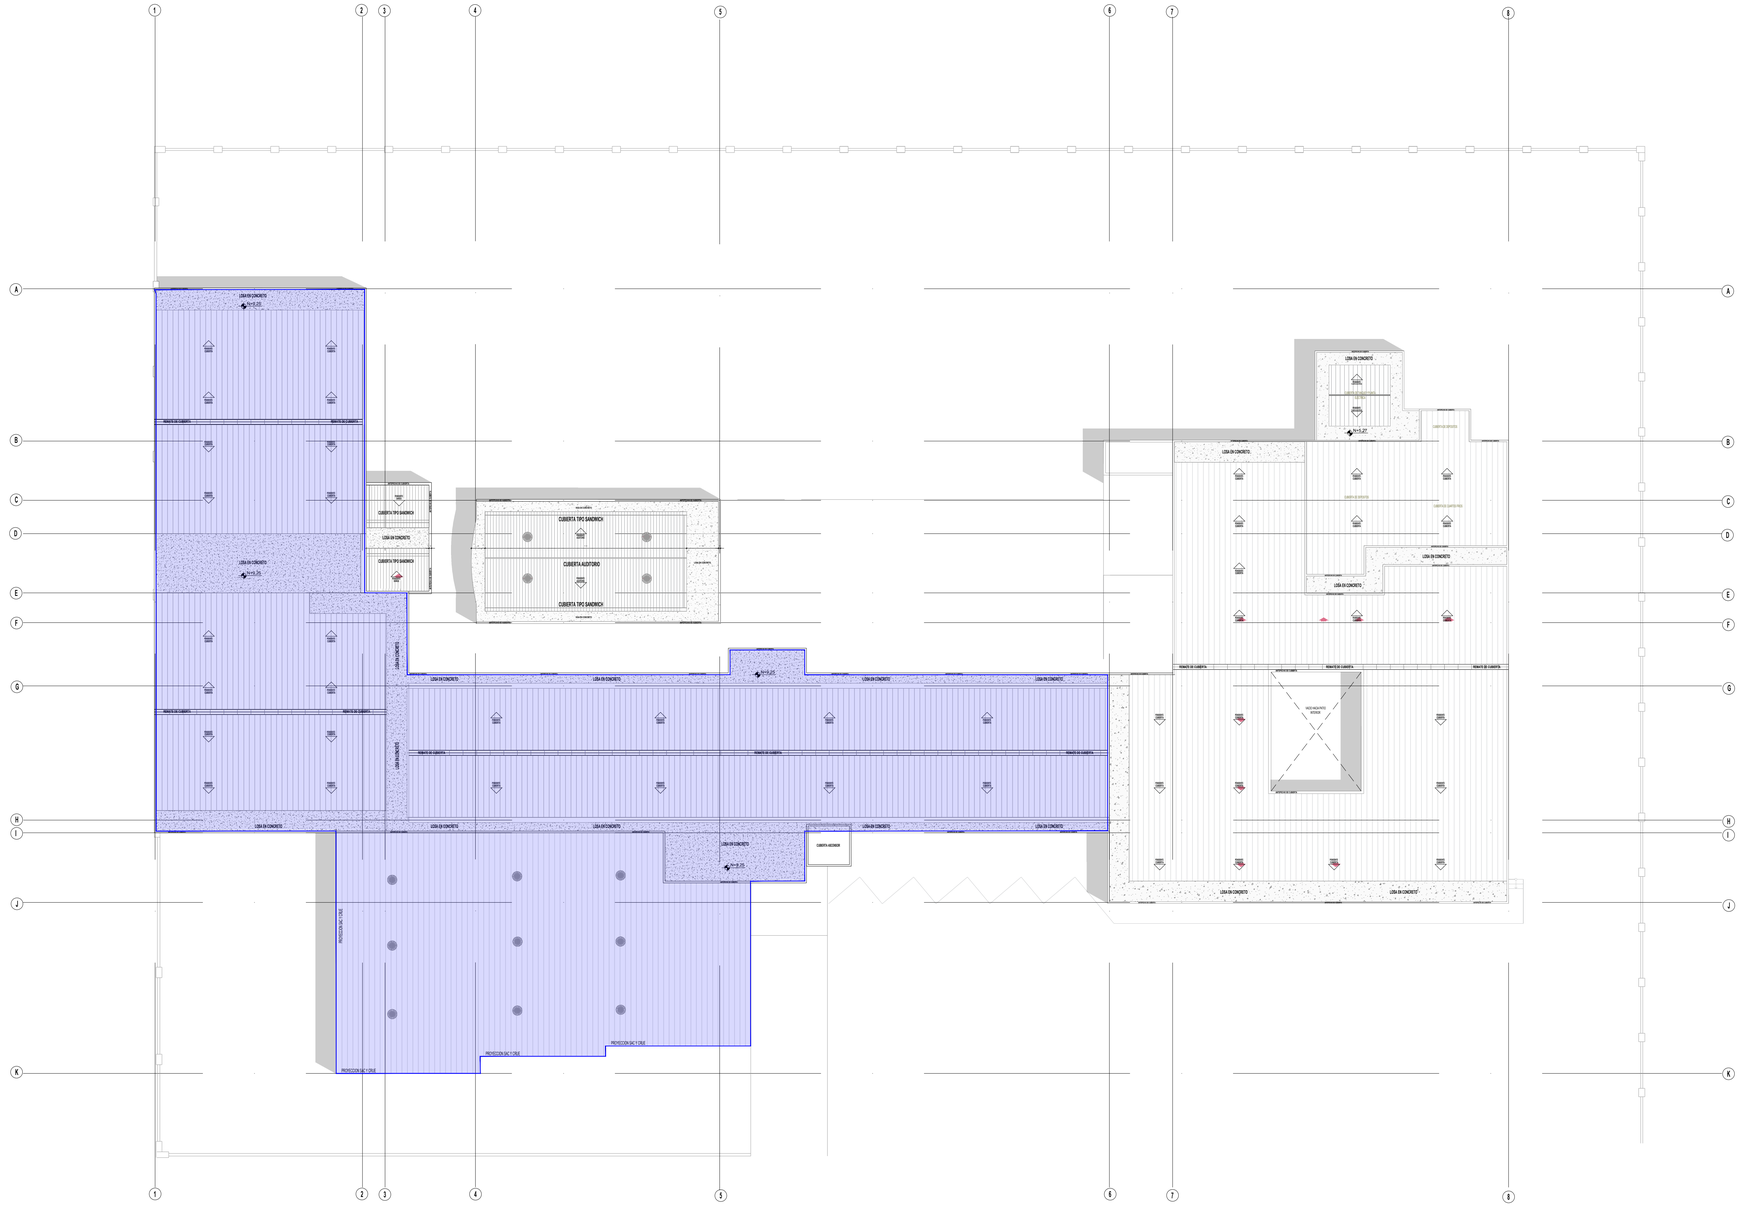

PLANTA CUBIERTA

TABLA DE ACTIVIDADES

7.1 Actividades preliminares
7.1.8 Retiro de asfalto en placa de cubierta.

8.2 Pisos - Cielo raso - Cubierta - Fachada
8.2.2 Mortero 1:4 de baja permeabilidad para nivelación.
8.2.3 Impermeabilización para mantenimiento de placa en lámina impermeabilizante flexible de 3 mm estándar, incluye imprimante o similar.
8.2.4 Mantenimiento y sondeo de bajantes de aguas luvias.
8.2.5 Construcción de poyo en concreto.

CUADRO DE ÁREAS	
PISO 1	1711.35 m2
PISO 2	1124.03 m2
TOTAL	2835.38 m2

GOBERNACIÓN DEL CESAR

GOBERNADORA:
ELVIA MILENA SAN JUAN DAVILA

SECRETARIO DE INFRAESTRUCTURA DEPARTAMENTAL
JORGE ARMANDO MAESTRE JARABA

ALCALDE:
ERNESTO OROZCO DURÁN

PROYECTO:
"FORTALECIMIENTO DE LA INFRAESTRUCTURA INSTITUCIONAL A CARGO DE LA GOBERNACIÓN DEL CESAR."

DESARROLLO DIGITAL DEL PROYECTO:

DISEÑO ARQUITECTONICO:
MARIA ALEXANDRA PALMERA CASTILLA
A68682008-1065564617

CONTIENE :
Plano de cubierta
Edificio Sec. de Salud Departamental y CRUE

OBSERVACIONES DE:

Vo.Bo. PLANEACIÓN

FECHA: 02/2026

ESCALA: 1:150

ARCHIVO:
PLANO DE CANTIDADES SEC. DE SALUD + CRUE.dwg

A-01