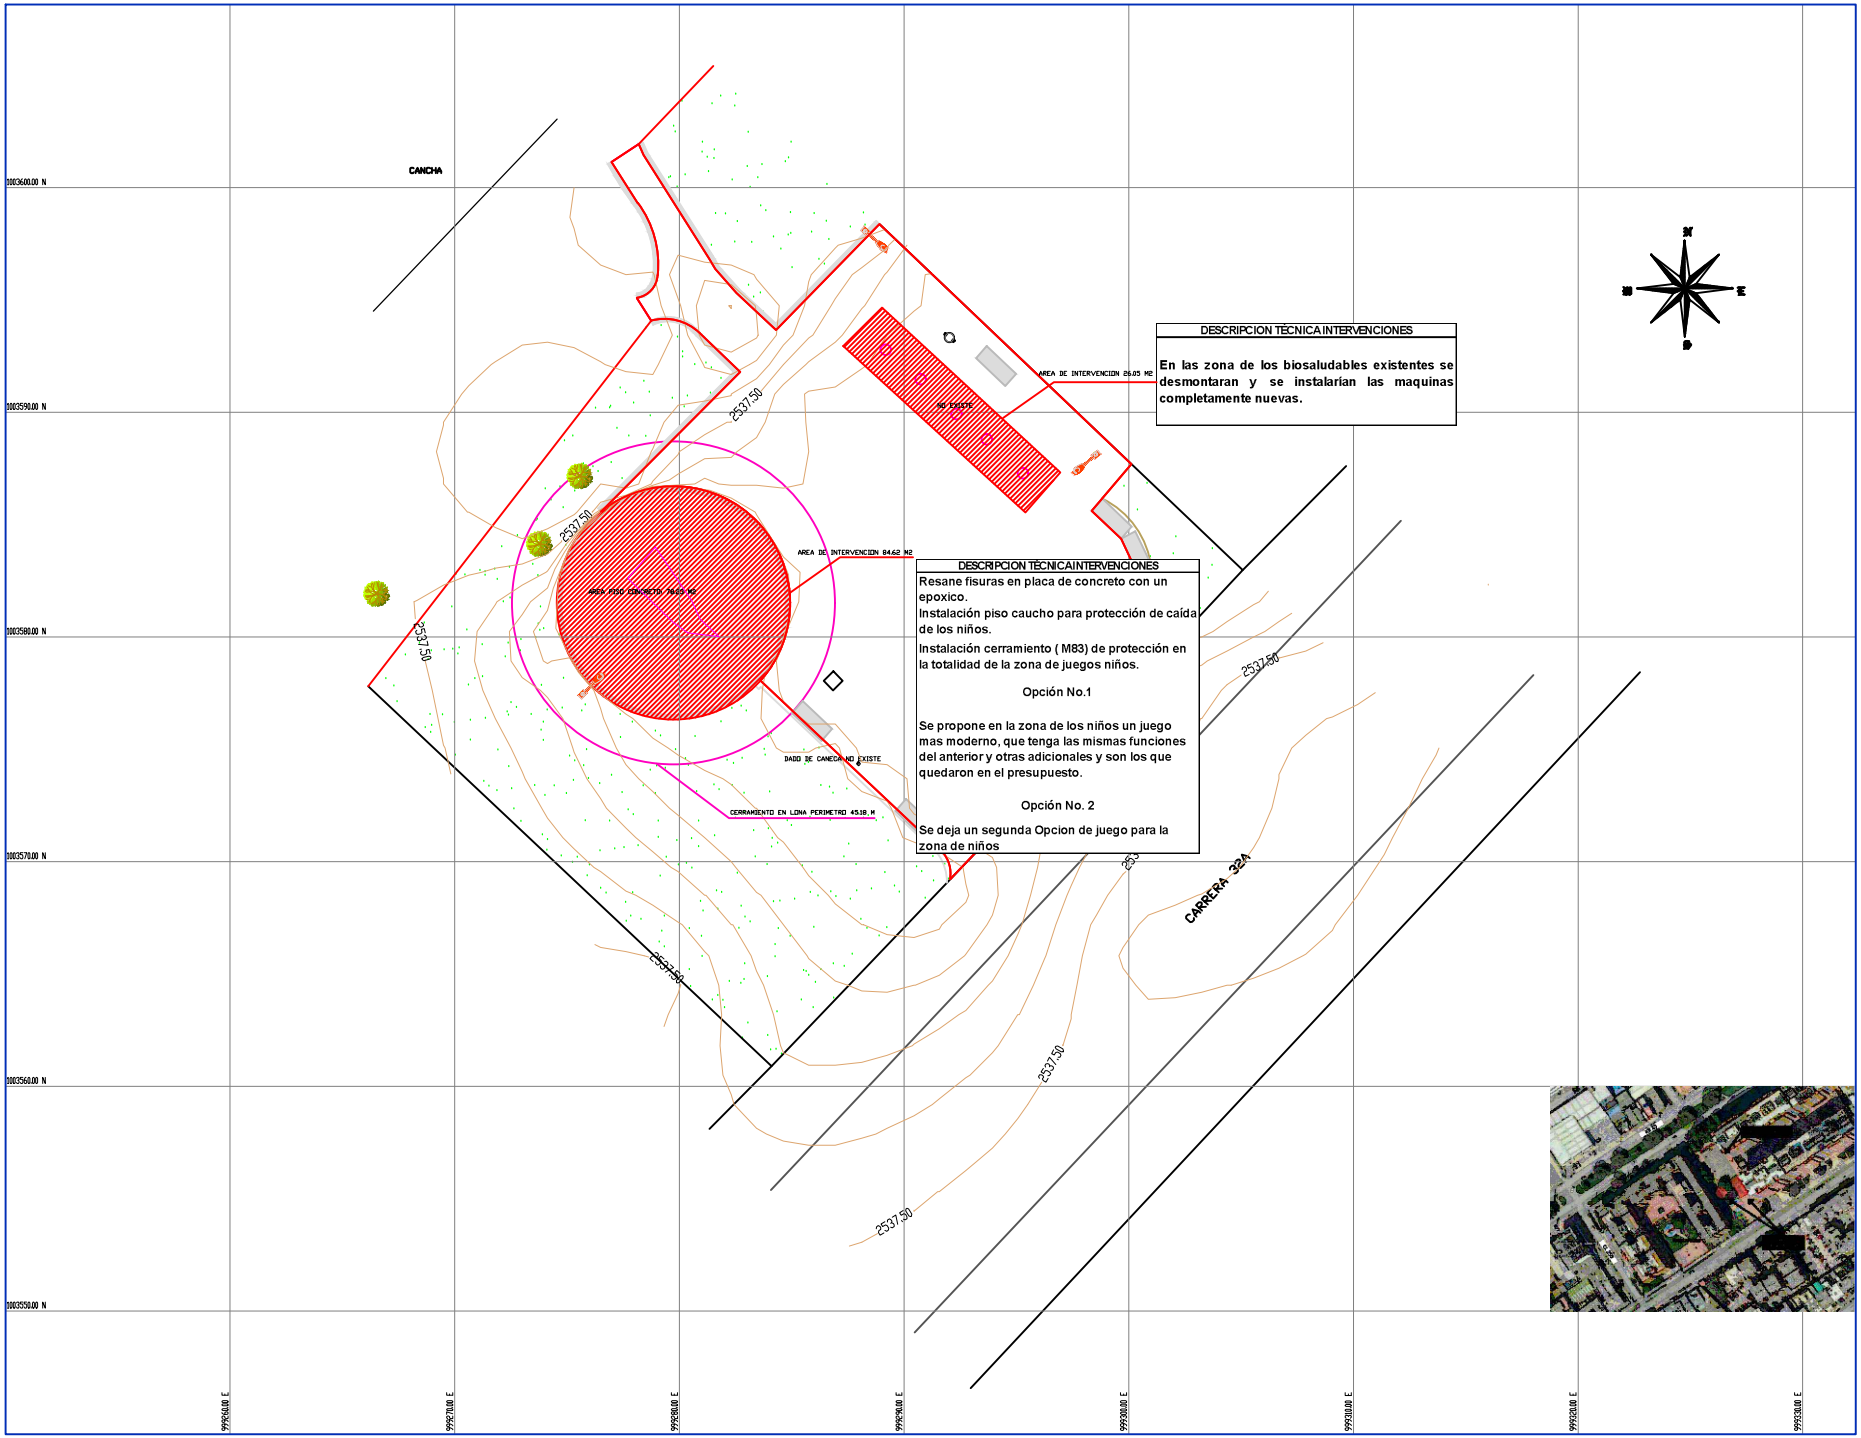


DESCRIPCION TECNICA INTERVENCIONES

En las zona de los biosaludables existentes se desmontaran y se instalarían las maquinas completamente nuevas.

DESCRIPCION TECNICA INTERVENCIONES

Resane fisuras en placa de concreto con un epoxico.

Instalación piso caucho para protección de caída de los niños.

Instalación cerramiento (M83) de protección en la totalidad de la zona de juegos niños.

Opción No.1

Se propone en la zona de los niños un juego mas moderno, que tenga las mismas funciones del anterior y otras adicionales y son los que quedaron en el presupuesto.

Opción No. 2

Se deja un segunda Opcion de juego para la zona de niños

SIMA
SISTEMAS INTEGRALES DE MANEJO AMBIENTAL

"Realizar mediante Sistema de Precios Unitarios Fijos sin Formula de Reajuste y a Monto Agotable, las Obras de Mejoramiento y/o Mantenimiento, así como el Suministro e Instalación de Mobiliario Urbano, para la Infraestructura Física de los Juegos Infantiles y/o Graderías para Parques de Proximidad, que conforman el Sistema Local de Parques de la Localidad de Teusaquillo en la Ciudad De Bogotá D.C"

CONTRATO

547 de 2025

CONTRATO DE OBRA No.

REPRESENTANTE LEGAL CONTRATISTA:
INGENIERO JAIME ORLANDO SANTOS

REPRESENTANTE LEGAL INTERVENTORIA:
RAUL ORLANDO DELGADO


TOPOGRAFO CONTRATISTA:
LORENY JIMENEZ JIMENEZ

TOPOGRAFO INTERVENTORIA:
DANIEL UMAR RINCON DIAZ

CONVENCIONES

- Cerramiento en lona
- Area de intervencion
- Bordillo
- Zona verde
- Curva de nivel
- Poste luminaria
- Baranda
- Arbol, matera
- Pozo alc. AN, ALL
- Señal de transito

LOCALIZACION

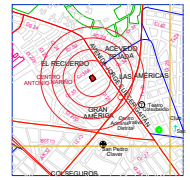

PARQUE FUTURA

CONTIENE: PLANO ESQUEMATICO DE INTERVENCION	PLANO N° 2 / 7
ESCALA: 1 : 100	
FECHA: ENERO DE 2026	CODIGO N° 13-149

SIMA
SISTEMAS INTEGRALES DE MANEJO AMBIENTAL