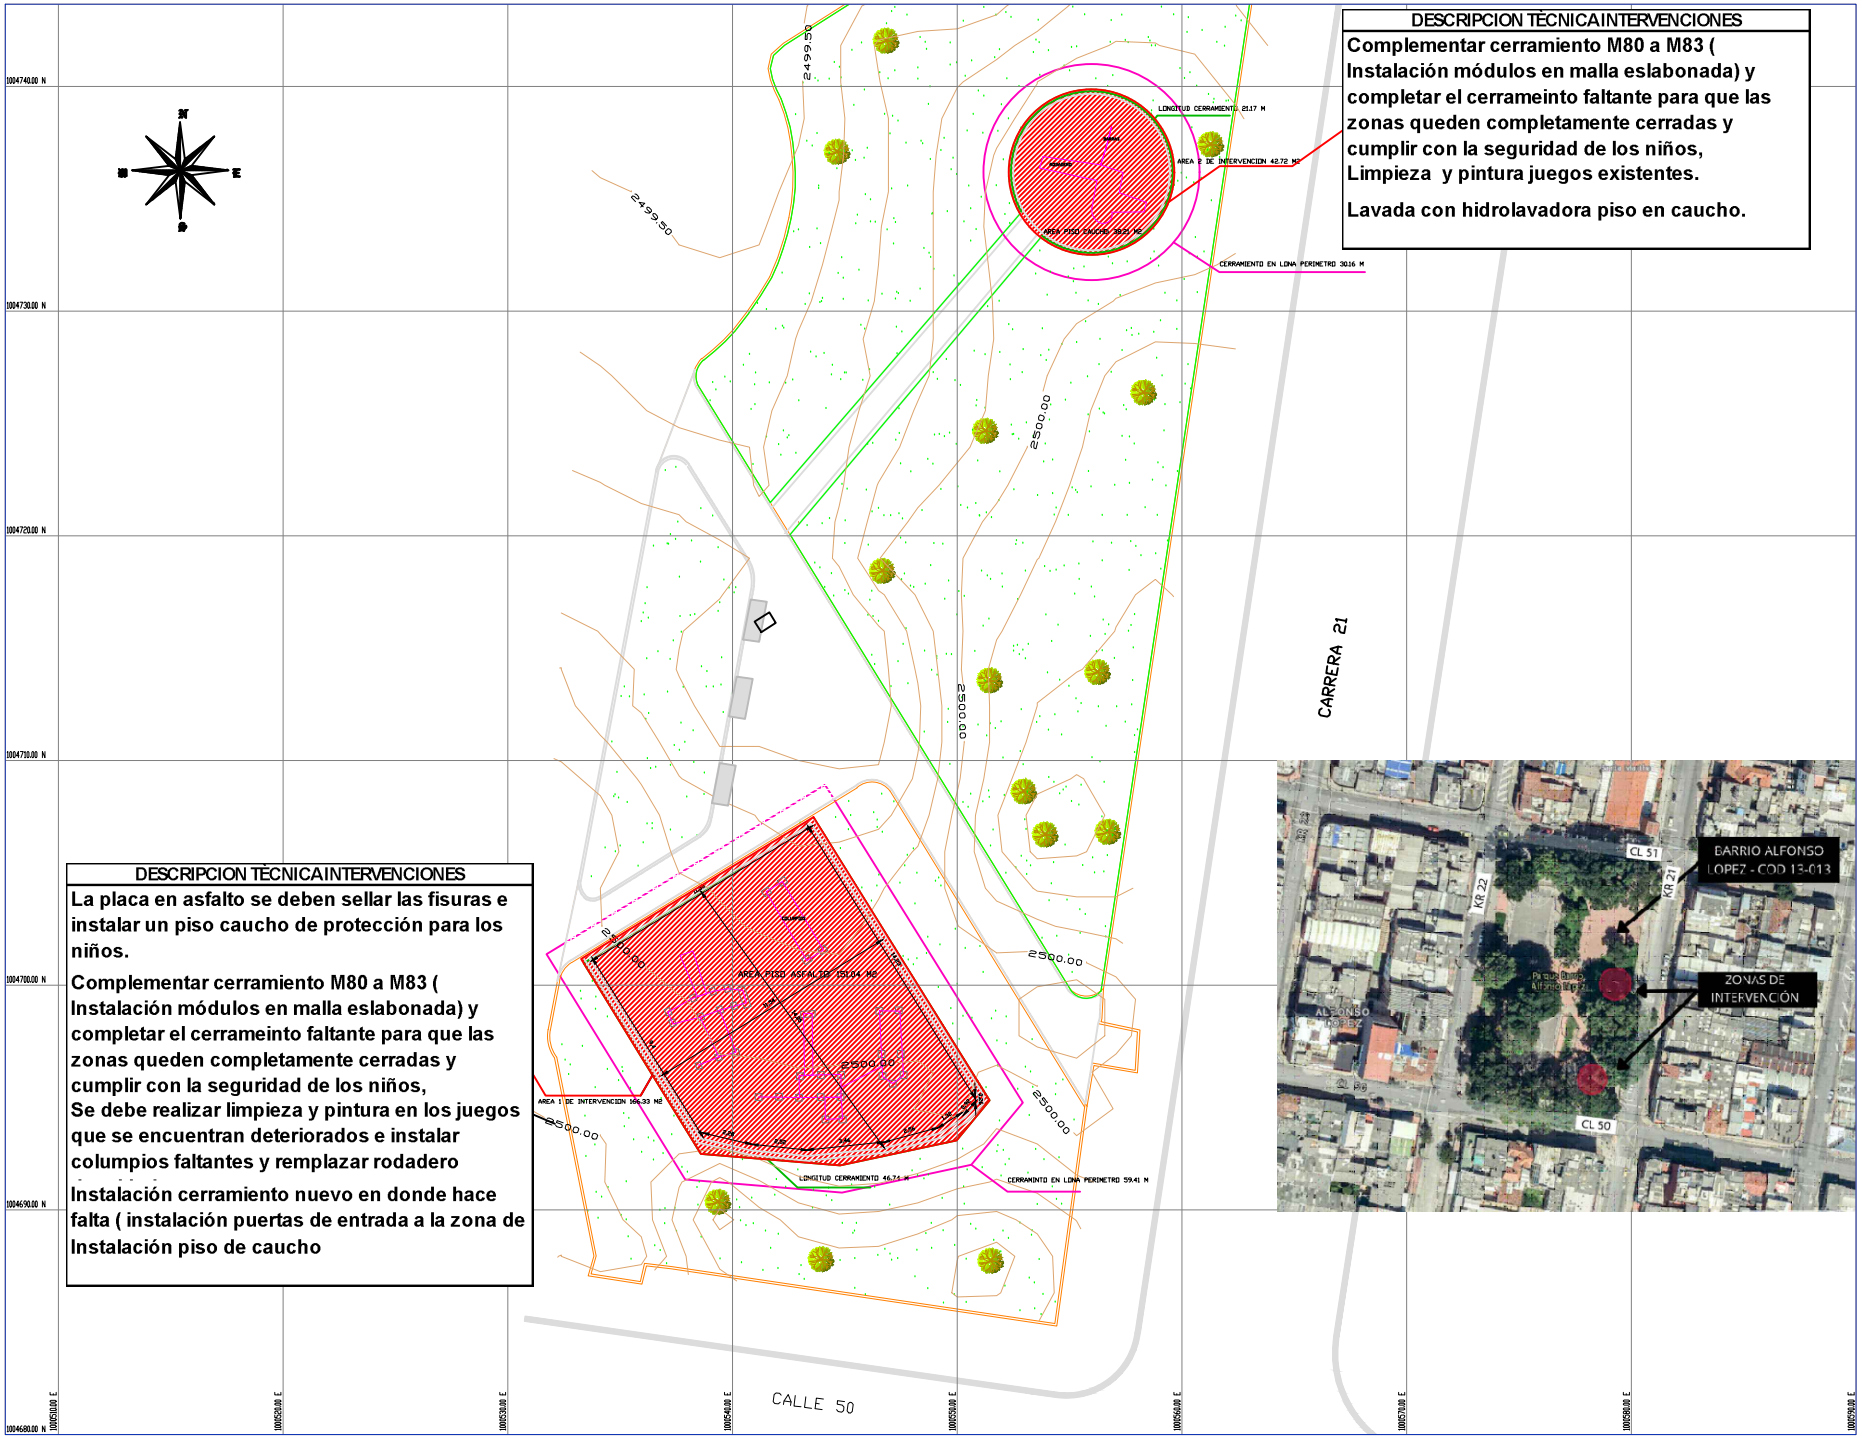


DESCRIPCION TECNICA INTERVENCIONES

Complementar cerramiento M80 a M83 (Instalación módulos en malla eslabonada) y completar el cerrameinto faltante para que las zonas queden completamente cerradas y cumplir con la seguridad de los niños,
Limpieza y pintura juegos existentes.

Lavada con hidrolavadora piso en caucho.

DESCRIPCION TECNICA INTERVENCIONES

La placa en asfalto se deben sellar las fisuras e instalar un piso caucho de protección para los niños.

Complementar cerramiento M80 a M83 (Instalación módulos en malla eslabonada) y completar el cerrameinto faltante para que las zonas queden completamente cerradas y cumplir con la seguridad de los niños,
Se debe realizar limpieza y pintura en los juegos que se encuentran deteriorados e instalar columpios faltantes y remplazar rodadero

Instalación cerramiento nuevo en donde hace falta (instalación puertas de entrada a la zona de Instalación piso de caucho

SIMA
SISTEMAS INTEGRALES DE MANEJO AMBIENTAL

"Realizar mediante Sistema de Precios Unitarios Fijos sin Formula de Reajuste y a Monto Agotable, las Obras de Mejoramiento y/o Mantenimiento, así como el Suministro e Instalación de Mobiliario Urbano, para la Infraestructura Física de los Juegos Infantiles y/o Graderías para Parques de Proximidad, que conforman el Sistema Local de Parques de la Localidad de Teusaquillo en la Ciudad De Bogotá D.C"

CONTRATO
547 de 2025

CONTRATO DE OBRA No.

REPRESENTANTE LEGAL CONTRATISTA:
INGENIERO JAIME ORLANDO SANTOS

REPRESENTANTE LEGAL INTERVENTORIA:
RAUL ORLANDO DELGADO

TOPOGRAFO CONTRATISTA:
LORENEY JIMENEZ JIMENEZ

TOPOGRAFO INTERVENTORIA:
DANIEL UMAR RINCON DIAZ

CONVENCIONES

- Cerramiento en lona
- Area de intervencion
- Bordillo
- Zona verde
- Curva de nivel
- Poste luminaria
- Baranda
- Arbol, matera
- Pozo dc, AN, ALL
- Señal de transito

LOCALIZACION



PARQUE ALFONSO LOPEZ

CONTIENE: PLANO ESQUEMATICO DE INTERVENCION
PLANO N° 3 / 7
ESCALA: 1 : 100
FECHA: ENERO DE 2026
CODIGO N° 13-013

SIMA
SISTEMAS INTEGRALES DE MANEJO AMBIENTAL