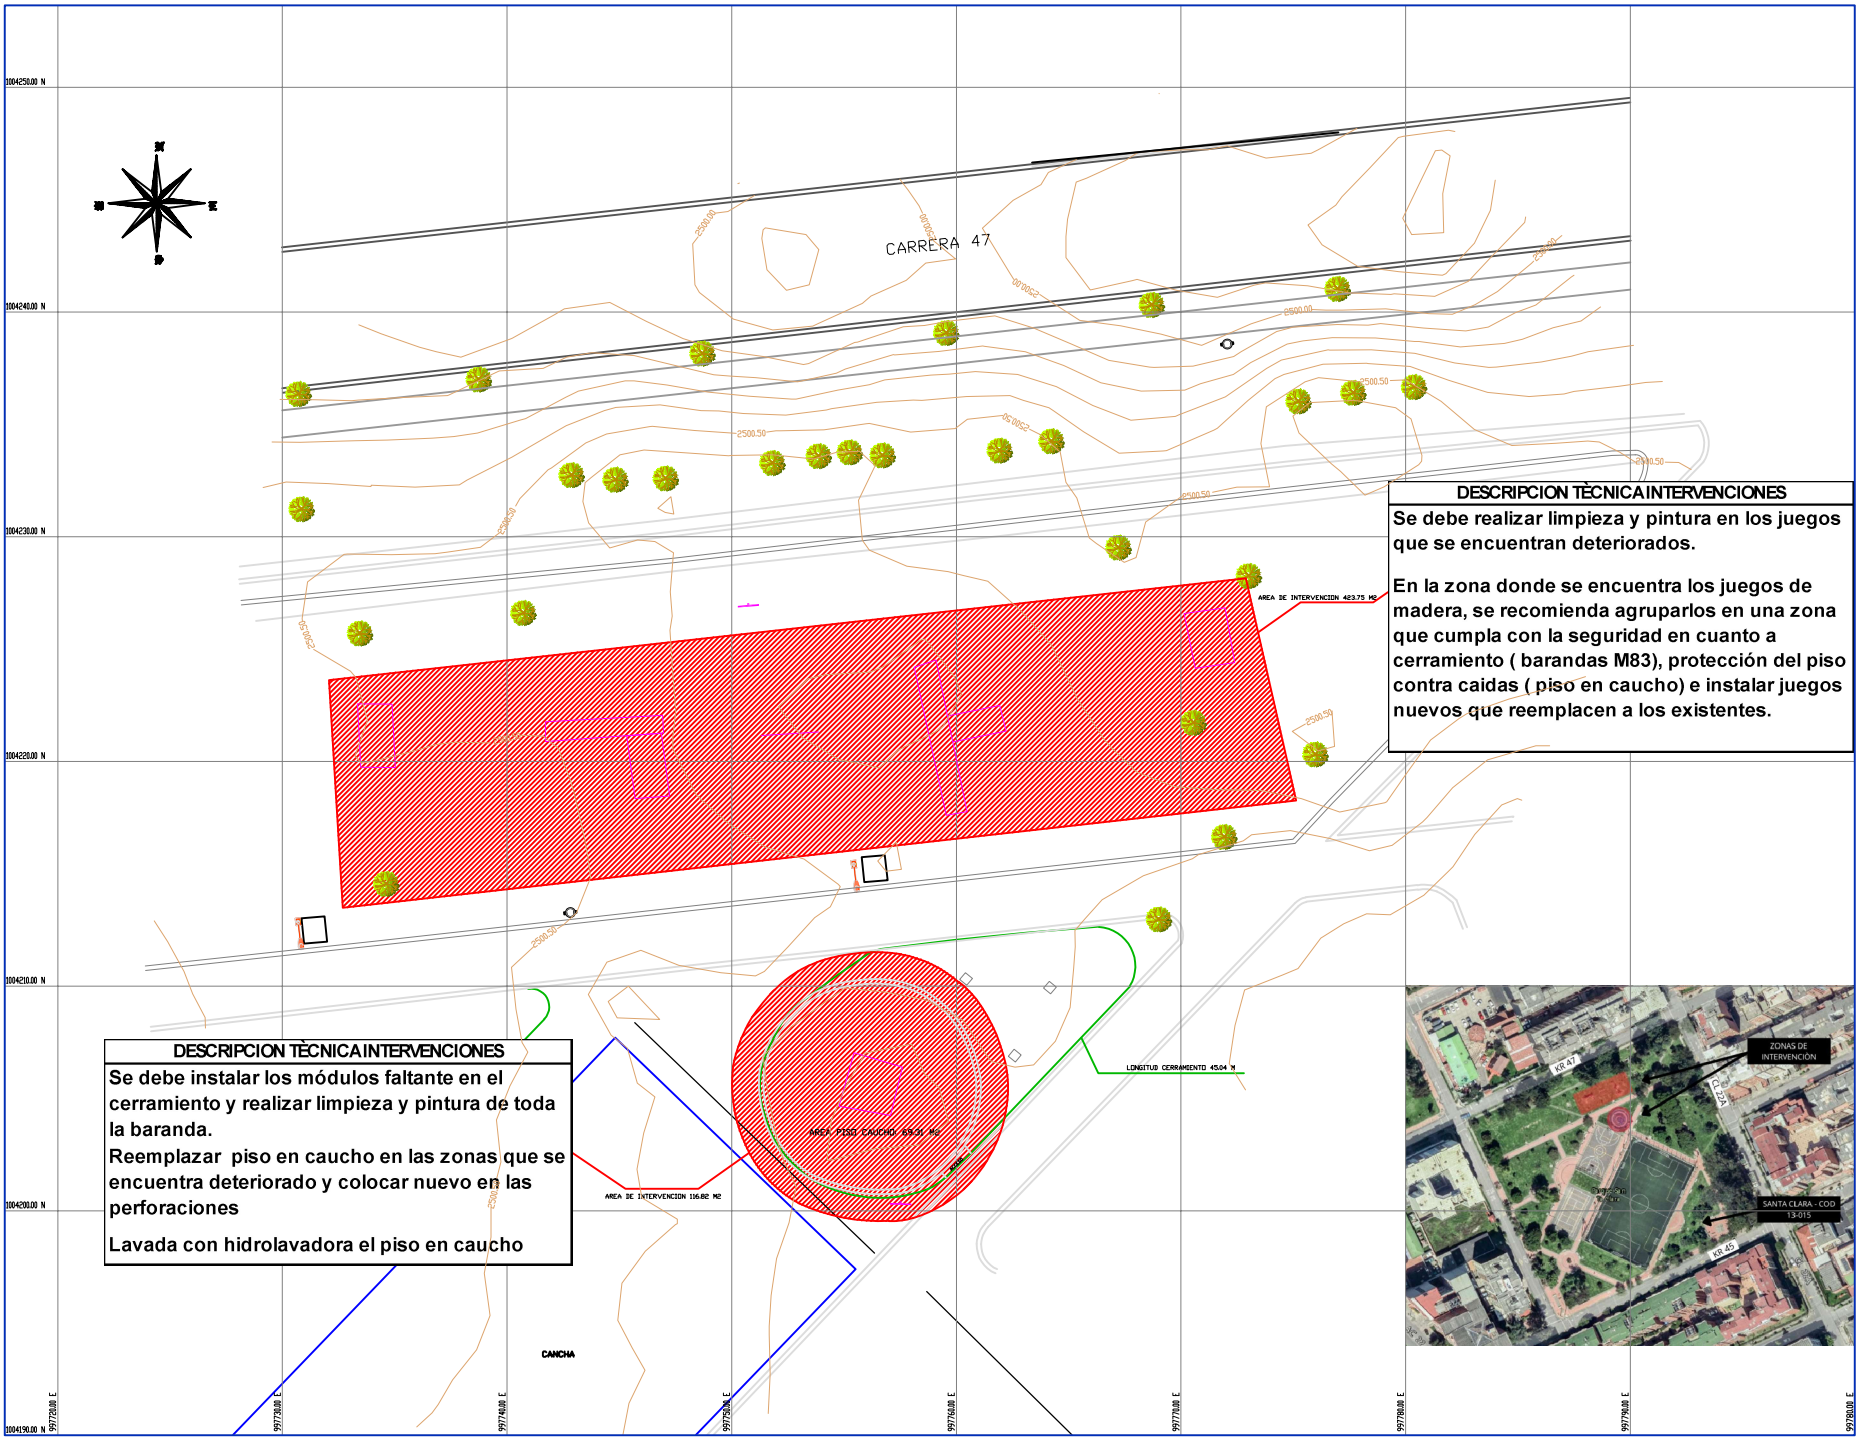


DESCRIPCION TÈCNICA INTERVENCIONES

Se debe realizar limpieza y pintura en los juegos que se encuentran deteriorados.

En la zona donde se encuentra los juegos de madera, se recomienda agruparlos en una zona que cumpla con la seguridad en cuanto a cerramiento (barandas M83), protección del piso contra caidas (piso en caucho) e instalar juegos nuevos que reemplacen a los existentes.

DESCRIPCION TÈCNICA INTERVENCIONES

Se debe instalar los módulos faltante en el cerramiento y realizar limpieza y pintura de toda la baranda.

Reemplazar piso en caucho en las zonas que se encuentra deteriorado y colocar nuevo en las perforaciones

Lavada con hidrolavadora el piso en caucho

SIMA
SISTEMAS INTEGRALES DE MANEJO AMBIENTAL

"Realizar mediante Sistema de Precios Unitarios Fijos sin Formula de Reajuste y a Monto Agotable, las Obras de Mejoramiento y/o Mantenimiento, así como el Suministro e Instalación de Mobiliario Urbano, para la Infraestructura Física de los Juegos Infantiles y/o Graderías para Parques de Proximidad, que conforman el Sistema Local de Parques de la Localidad de Teusaquillo en la Ciudad De Bogotá D.C"

CONTRATO
547 de 2025

CONTRATO DE OBRA No.

REPRESENTANTE LEGAL CONTRATISTA:
INGENIERO JAIME ORLANDO SANTOS

REPRESENTANTE LEGAL INTERVENTORIA:
RAUL ORLANDO DELGADO

TOPOGRAFO CONTRATISTA:
LORENCY JIMENEZ JIMENEZ

TOPOGRAFO INTERVENTORIA:
DANIEL LEAR RINCON DIAZ

CONVENCIONES

- Cerramiento en tela
- Peronale, contenedor
- Sendito
- Zona verde
- Curva de nivel
- Poste luminaria
- Baranda
- Arbol, matera
- Pun ele. AN, ALL
- Señal de transito

LOCALIZACION



PARQUE SANTA CLARA

CONTIENE: PLANO ESQUEMATICO DE INTERVENCION	PLANO N° 5 / 7
ESCALA: 1 : 100	
FECHA: ENERO DE 2026	CODIGO N° 13-015

SIMA
SISTEMAS INTEGRALES DE MANEJO AMBIENTAL