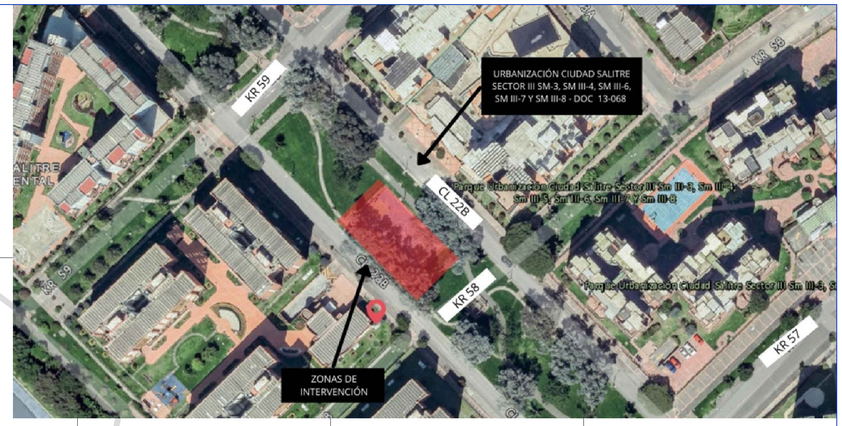


DESCRIPCION TÉCNICA INTERVENCIONES

Demolición graderías y andén contiguo, tanto adoquín como placas.
Revisión estado del terreno, (exacavar y compactar nuevamente.)

Construcción de nuevas graderías (en gramoquín)
Desmonte adoquin de andenes
Instalar protecciones de árboles
Revisión del terreno compactar e instalar adoquin
Fundir plaquetas en concreto para reemplazar las existentes en anden.
Se realizará suministro de 11 bancas tipo mc en concreto e instalación de baranda seguridad M-82.

SIMA
SISTEMAS INTEGRALES DE MANEJO AMBIENTAL

"Realizar mediante Sistema de Precios Unitarios Fijos sin Formula de Reajuste y a Monto Agotable, las Obras de Mejoramiento y/o Mantenimiento, así como el Suministro e Instalación de Mobiliario Urbano, para la Infraestructura Física de los Juegos Infantiles y/o Graderías para Parques de Proximidad, que conforman el Sistema Local de Parques de la Localidad de Teusaquillo en la Ciudad De Bogotá D.C"

CONTRATO

547 de 2025

CONTRATO DE OBRA No.

REPRESENTANTE LEGAL CONTRATISTA:
INGENIERO JAIME ORLANDO SANTOS

REPRESENTANTE LEGAL INTERVENTORIA:
RAUL ORLANDO DELGADO


TOPOGRAFO CONTRATISTA:
LORENEY JIMENEZ JIMENEZ

TOPOGRAFO INTERVENTORIA:
DANIEL UMAR RINCON DIAZ

CONVENCIONES

- Cerramiento en lona
- Paramento, construcción
- Bordillo
- Zona verde
- Curva de nivel
- Poste luminaria
- Baranda
- Arbol, matera
- Pozo alc. AN, ALL
- Señal de transito

LOCALIZACION

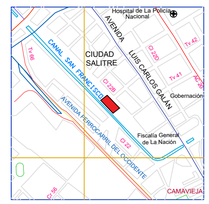

PARQUE SALITRE

CONTIENE:
PLANO ESQUEMATICO DE INTERVENCION

ESCALA:
1 : 100

FECHA:
ENERO DE 2026

PLANO N°
6 / 7

CODIGO N° 13-068

SIMA
SISTEMAS INTEGRALES DE MANEJO AMBIENTAL