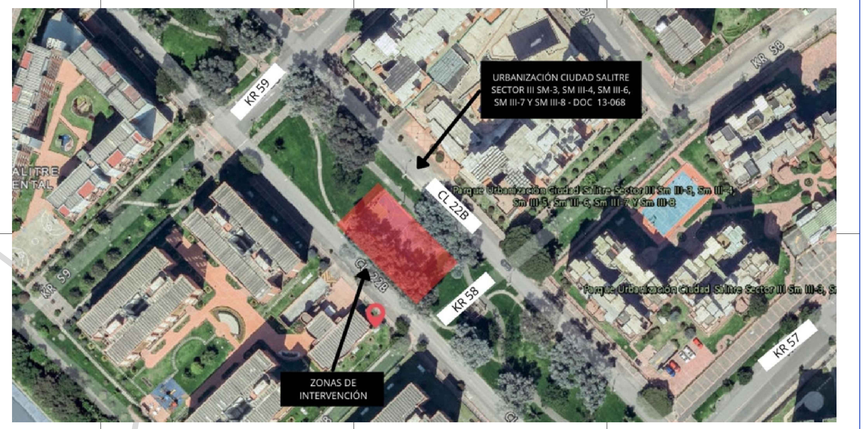


FUNDIR PLAQUETAS EN CONCRETO

DEMOLICION ADOQQUIN

SARDINEL PREFABRICADO A10

CONSTRUCCION DE GRADERIAS EN CONCRETO- GRAMOQUIN ECOLOGICO

CALLE 22B


AREA DE INTERVENCION 238.73 M2

CANCHA

BARANDA M-82

INSTALACION DE BANCAS MC



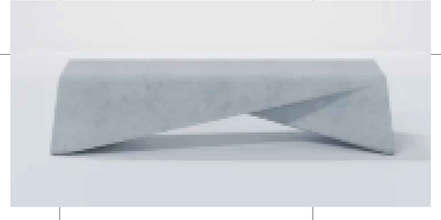

1005090.00 N
1005080.00 N
1005070.00 N
1005060.00 N
1005050.00 N
1005040.00 N
99130.00 E
99140.00 E
99150.00 E
99160.00 E
99170.00 E
99180.00 E
99190.00 E
99200.00 E
99210.00 E

SIMA
SISTEMAS INTEGRALES DE MANEJO AMBIENTAL

"Realizar mediante Sistema de Precios Unitarios Fijos sin Formula de Reajuste y a Monto Agotable, las Obras de Mejoramiento y/o Mantenimiento, así como el Suministro e Instalación de Mobiliario Urbano, para la Infraestructura Física de los Juegos Infantiles y/o Graderías para Parques de Proximidad, que conforman el Sistema Local de Parques de la Localidad de Teusaquillo en la Ciudad De Bogotá D.C"

CONTRATO

547 de 2025

CONTRATO DE OBRA No.

REPRESENTANTE LEGAL CONTRATISTA:
INGENIERO JAIME ORLANDO SANTOS

REPRESENTANTE LEGAL INTERVENTORIA:
RAUL ORLANDO DELGADO


TOPOGRAFO CONTRATISTA:
LORENEY JIMENEZ JIMENEZ

TOPOGRAFO INTERVENTORIA:
DANIEL UMAR RINCON DIAZ

CONVENCIONES

- Gramoquin ecologico
- Cerramiento en lona
- Paramento, construcción
- Bordillo
- Zona verde
- Curva de nivel
- Poste luminaria
- Baranda
- Arbol, matera
- Pozo alc. AN, ALL
- Señal de transito

LOCALIZACION

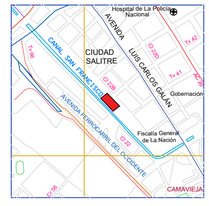

PARQUE SALITRE

CONTIENE:	PLANO N°
PLANO ESQUEMATICO DE INTERVENCION	6 / 7
ESCALA: 1 : 100	
FECHA: ENERO DE 2026	CODIGO N° 13-068

SIMA
SISTEMAS INTEGRALES DE MANEJO AMBIENTAL