
CARRERA 47

**SE DESMONTARON**
- juego de madera columpio
- juego de madera balancin
- juego de madera columpio, rodadero y malla de escalar

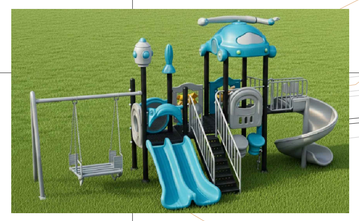


JUEGO DE TORRE CON DESLIZADERO
Y COLUMPIO INCLUYENTE



MANTENIMIENTO JUEGO EN
MADERA CON
COLUMPIO, PASAMANOS
Y RODADERO




MANTENIMIENTO JUEGO EN
MADERA- COLUMPIO

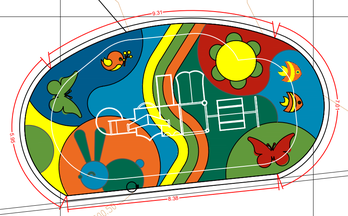


LONGITUD CERRAMIENTO 45.04 M

AREA DE INTERVENCION 116.82 M2

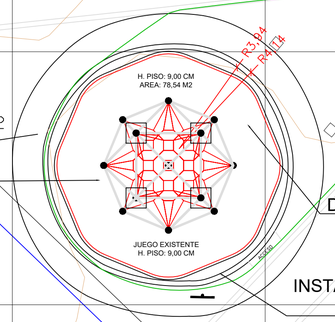



JUEGO DE DE CUERDAS TIPO DOMO
SIN INTERVENCION

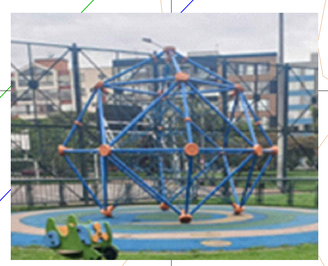

LIMPIEZA Y REPARACIÓN
DE PERFORACIONES DE PISO CAUCHO

INSTALACIÓN DE MODULOS FALTANTES
Y PINTURA EN BARANDAS M-83

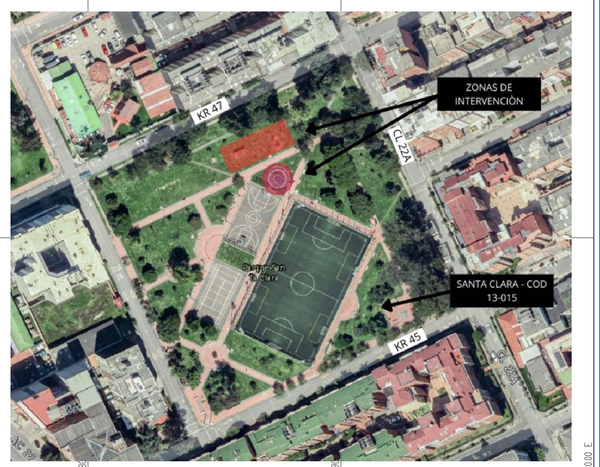


CANCHA EXISTENTE

004250.00 N
004240.00 N
004230.00 N
004220.00 N
004210.00 N
004200.00 N
004190.00 N
999720.00 E
999728.00 E
999744.00 E
999752.00 E
999760.00 E
999776.00 E
999784.00 E
999792.00 E
999800.00 E

SIMA
SISTEMAS INTEGRALES DE MANEJO AMBIENTAL

"Realizar mediante Sistema de Precios Unitarios Fijos sin Formula de Reajuste y a Monto Agotable, las Obras de Mejoramiento y/o Mantenimiento, así como el Suministro e Instalación de Mobiliario Urbano, para la Infraestructura Física de los Juegos Infantiles y/o Graderías para Parques de Proximidad, que conforman el Sistema Local de Parques de la Localidad de Teusaquillo en la Ciudad De Bogotá D.C"

CONTRATO
547 de 2025

CONTRATO DE OBRA No.

REPRESENTANTE LEGAL CONTRATISTA:
INGENIERO JAIME ORLANDO SANTOS

REPRESENTANTE LEGAL INTERVENTORIA:
RAUL ORLANDO DELAGADO

TOPGRAFO CONTRATISTA:
LORENEY JIMENEZ JIMENEZ

TOPOGRAFO INTERVENTORIA:
DANIEL UMAR RINCON DIAZ

CONVENCIONES

- Cerramiento en lona
- Paramento, construcción
- Bordillo
- Zona verde
- Curva de nivel
- Poste luminaria
- Baranda
- Arbol, matera
- Pozo alc. AN, ALL
- Señal de transito

LOCALIZACION




PARQUE SANTA CLARA

CONTIENE: PLANO ESQUEMATICO DE INTERVENCION
PLANO N° 5 / 7
ESCALA: 1 : 100
FECHA: ENERO DE 2026
CODIGO N° 13-015

SIMA
SISTEMAS INTEGRALES DE MANEJO AMBIENTAL