


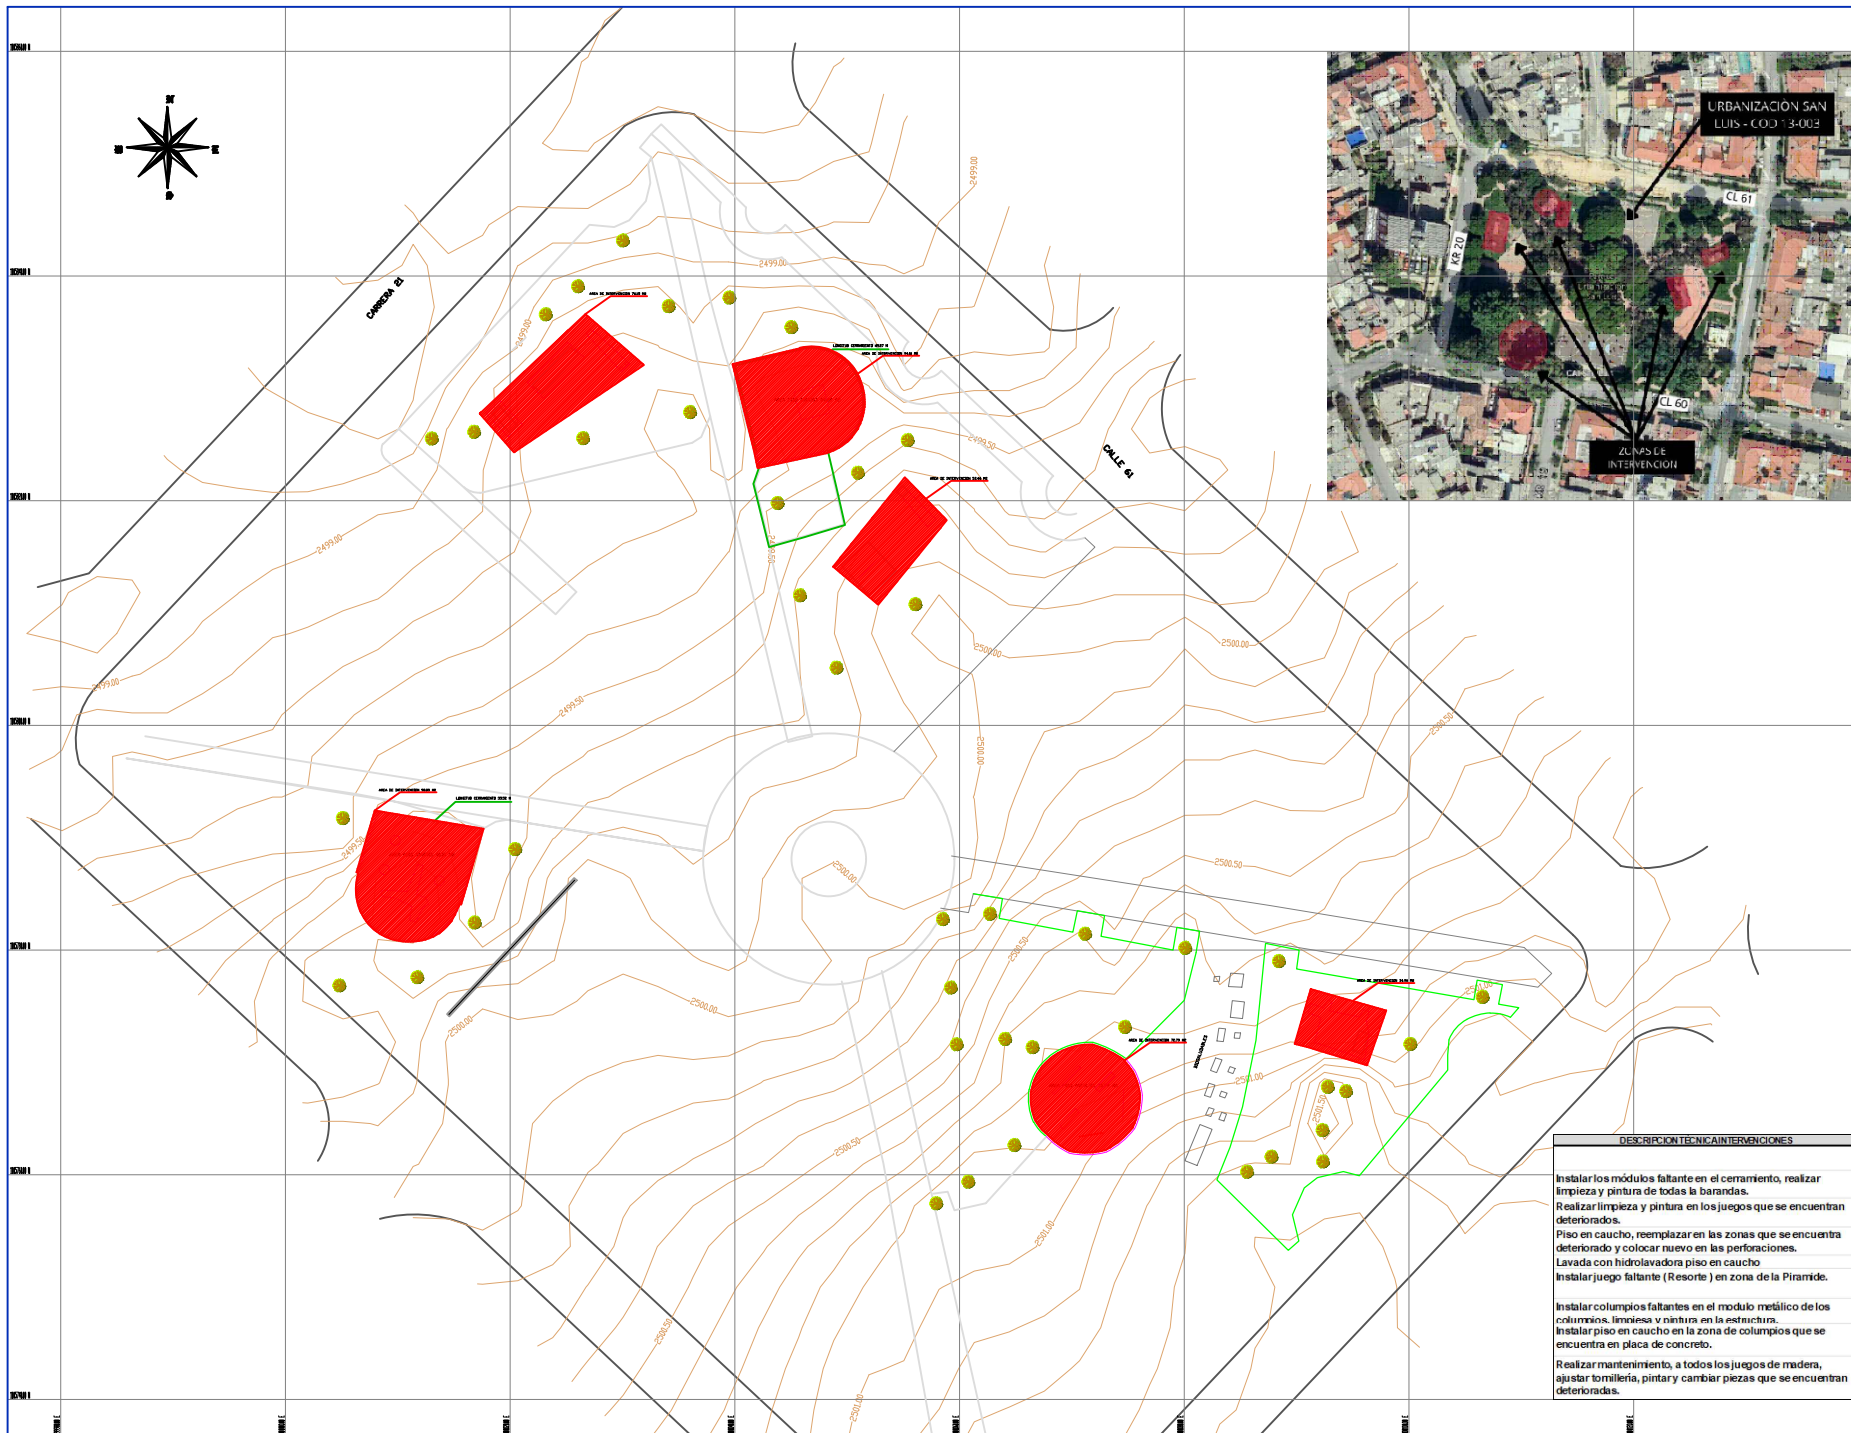

Realizar mediante Sistema de Precios Unitarios Fijos sin Fórmula de Reajuste y a Monto Aplicable, las Obras de Mejoramiento y/o Mantenimiento, así como el Suministro e Instalación de Mobiliario Urbano, para la Infraestructura Física de los Juegos Infantiles y/o Graderías para Parques de Proximidad, que conforman el Sistema Local de Parques de la Localidad de Teusaquillo en la Ciudad de Bogotá D.C.

CONTRATO
547 de 2025

CONTRATO DE OBRA No. *Teusaquillo*

REPRESENTANTE LEGAL CONTRATISTA:
RODOLFO JAMES ORLANDO SANCHEZ

REPRESENTANTE LEGAL ADJUDICATARIO:
PAUL ORLANDO DELAÑO

TOPÓGRAFO CONTRATISTA:
LONDOÑO JUANES JIMENEZ

TOPÓGRAFO INTERVENIDORA:
DANIEL LUIS BRISON DIAZ

CONVENCIONES

Construcción en obra

Pavimento, construido

Borde

Zona verde

Curva de nivel

Punto limbo


Borde

Arbol, mature

Piso de AL, AL

Bald de trabajo

LOCALIZACIÓN

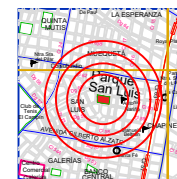

PARQUE SAN LUIS

CONTRATO:
PLANO ESQUEMATICO DE INTERVENCIÓN

ESCALA:
1 : 200

FECHA:
ENERO DE 2025

PLANO N°:
7

CODIGO N°:
13-003



DESCRIPCION TECNICA INTERVENIONES

Instalar los módulos faltantes en el cerramiento, realizar limpieza y pintura de todas las barandas.

Realizar limpieza y pintura en los juegos que se encuentran deteriorados.

Piso en caucho, reemplazar en las zonas que se encuentra deteriorado y colocar nuevo en las perforaciones.

Lavada con hidrolavadora piso en caucho

Instalar juego faltante (Resorte) en zona de la Pirámide.

Instalar columpios faltantes en el módulo metálico de los columpios. Limpiar y pintar en la estructura.

Instalar piso en caucho en la zona de columpios que se encuentra en placa de concreto.

Realizar mantenimiento, a todos los juegos de madera, ajustar tornillería, pintar y cambiar piezas que se encuentran deterioradas.