




AREA DE INTERVENCION 76.15 M2

BARANDA M-83



CIO 106010
CASA DESLIZADERO
H. DE PISO 3.00 CM

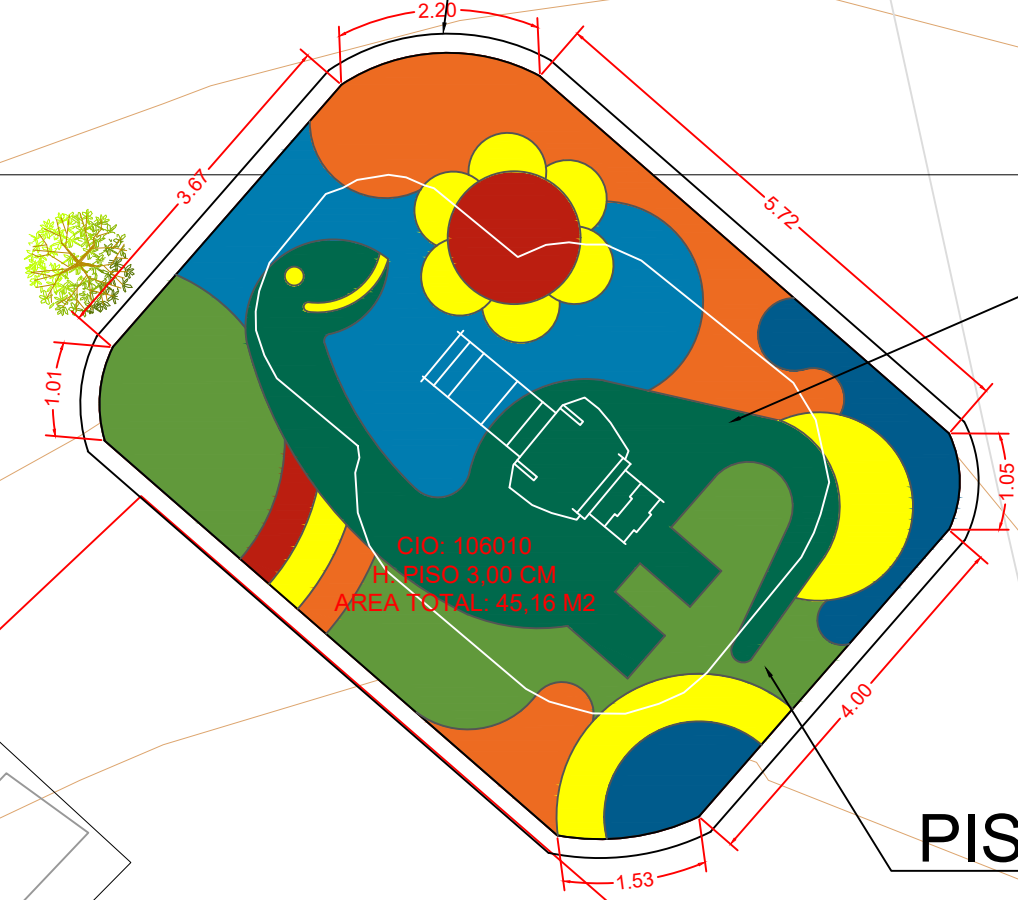

PISO CAUCHO

MANTENIMIENTO JUEGO
DE COUMPIOS TIPO M-5 E INSTALACION
DE ASIENTO FALTANTE



ZONA No. 2

SE DESMONTARON
- juego de madera rodadero
- juego de madera columpio



"Realizar mediante Sistema de Precios Unitarios Fijos sin Formula de Reajuste y a Monto Agotable, las Obras de Mejoramiento y/o Mantenimiento, así como el Suministro e instalación de Mobiliario Urbano, para la Infraestructura Física de los Juegos Infantiles y/o Graderías para Parques de Proximidad, que conforman el Sistema Local de Parques de la Localidad de Teusaquillo en la Ciudad De Bogotá D.C."

CONTRATO

547 de 2025

CONTRATO DE OBRA No.

REPRESENTANTE LEGAL CONTRATISTA:
INGENIERO JAIME ORLANDO SANTOS

REPRESENTANTE LEGAL INTERVENTORIA:
RAUL ORLANDO DELAGADO


TOPOGRAFO CONTRATISTA:
LORENEY JIMENEZ JIMENEZ

TOPOGRAFO INTERVENTORIA:
DANIEL UMAR RINCON DIAZ

CONVENCIONES

Cerramiento en lona	
Paramento, construcción	
Bordillo	
Zona verde	
Curva de nivel	
Poste luminaria	
Baranda	
Arbol, materia	
Pozo alc. AN, ALL	
Señal de tránsito	

LOCALIZACION

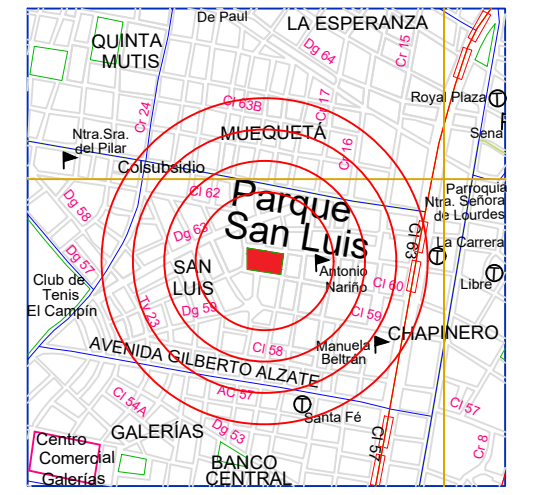

PARQUE SAN LUIS

CONTIENE: PLANO ESQUEMATICO DE INTERVENCION	PLANO N° 7
ESCALA: 1 : 200	
FECHA: ENERO DE 2026	CODIGO N° 13-003

